


| | | |
|--|--|---------------------------------|
| NORMALIZZAZIONE INTERNA STANDARDIZATION | DISEGNI DI RIFERIMENTO / REFERENCE DRAWINGS | NUMERO DISEGNO / DWG. NUMBER |
| | | |

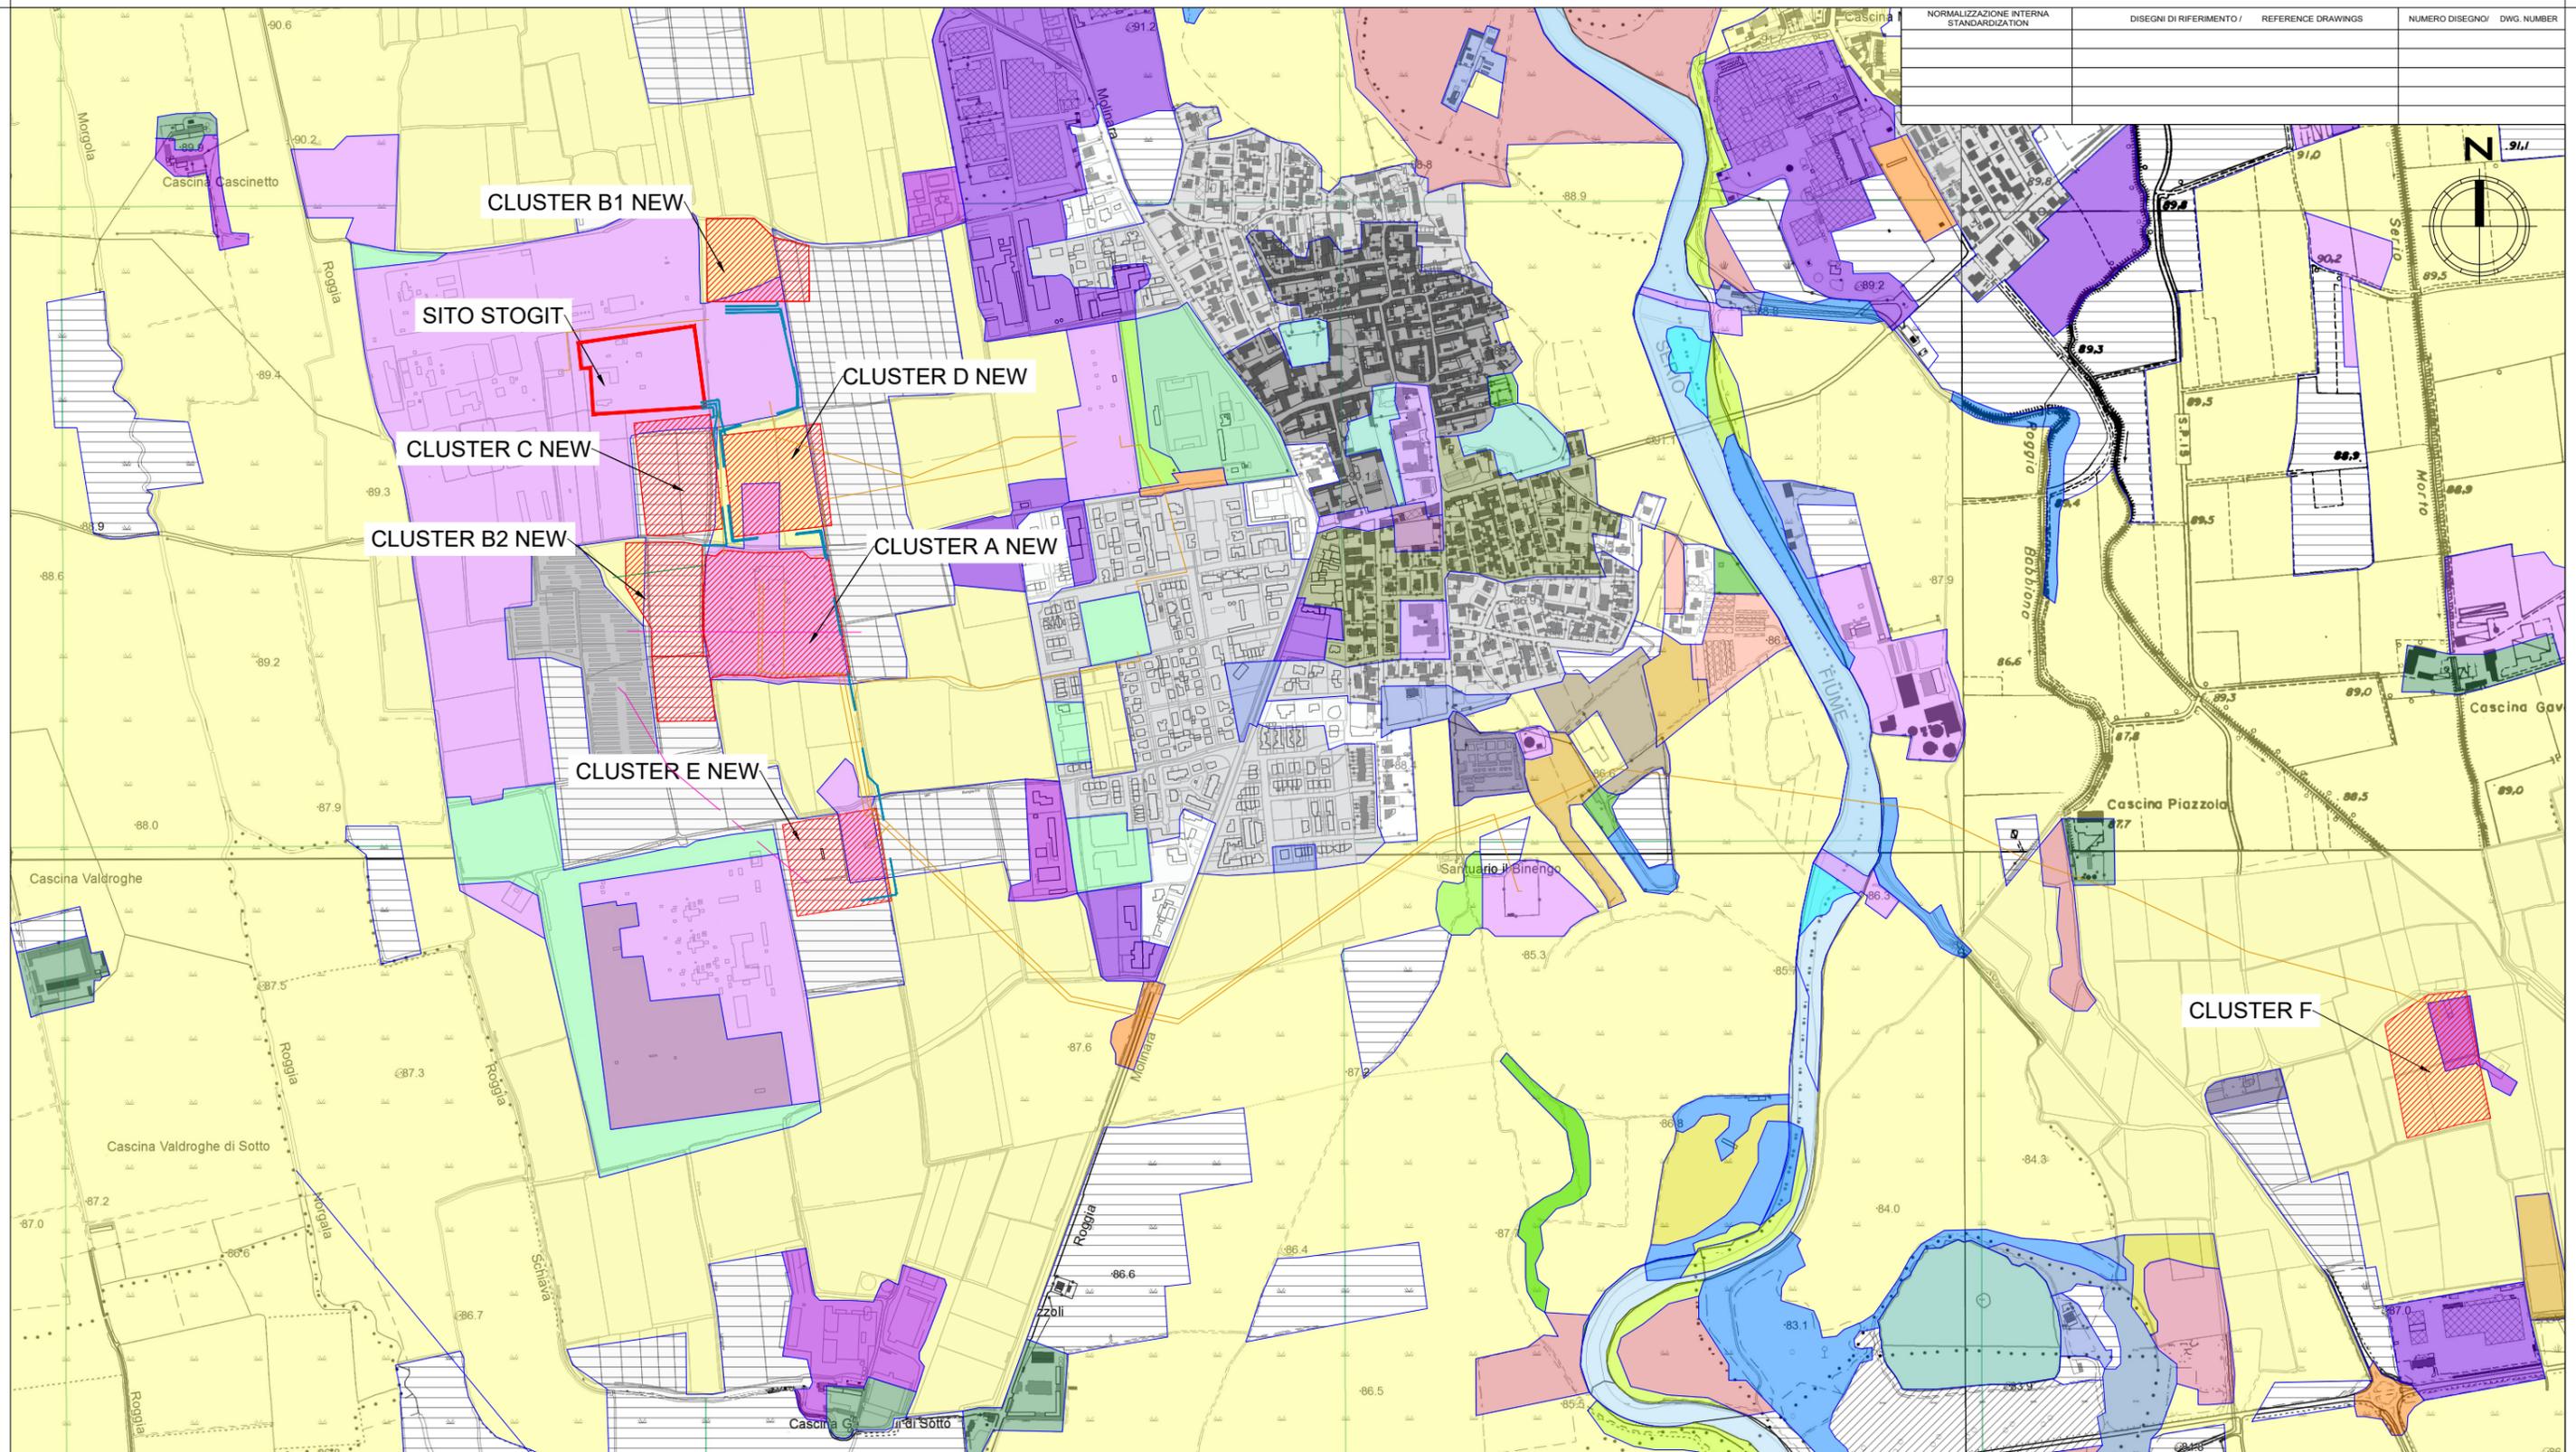

LEGENDA

- SITO STOGIT
- NUOVI CLUSTER
- Nuove Flowline
- Flowline esistenti
- Flowline da sostituire
- Metanodotto Snam
- Linea Elettrica

USO E COPERTURA DEL SUOLO (DUSAF 6.0)

- | | | | | |
|---|--|---|--|---|
| <ul style="list-style-type: none"> Fiume Serio 1111 - Tessuto residenziale continuo denso 1112 - Tessuto residenziale continuo mediamente denso 1121 - Tessuto residenziale discontinuo 1122 - Tessuto residenziale rado e nucleiforme 1123 - Tessuto residenziale sparso 11231 - Cascine 12111 - Insediamenti industriali, artigianali, commerciali | <ul style="list-style-type: none"> 12112 - Insediamenti produttivi agricoli 12122 - Impianti pubblici e privati 12123 - Impianti tecnologici 12124 - Cimiteri 12126 - Impianti fotovoltaici a terra 1221 - Reti stradali e spazi accessori 131 - Cave 133 - Cantieri | <ul style="list-style-type: none"> 134 - Aree degradate non utilizzate e non vegetate 1411 - Parchi e giardini 1412 - Aree verdi incolte 1421 - Impianti sportivi 2111 - Seminativi semplici 21131 - Colture orticole a pieno campo 21132 - Colture orticole protette 2115 - Orti familiari | <ul style="list-style-type: none"> 2241 - Pioppeti 2242 - Altre legnose agrarie 2311 - Prati permanenti in assenza di specie arboree ed arbustive 2312 - Prati permanenti con presenza di specie arboree ed arbustive sparse 31111 - Boschi di latifoglie a densità media e alta gov. ceduo 31113 - Formazioni ripariali 3222 - Vegetazione dei greti 3242 - Cespuglieti in aree di agricole abbandonate | <ul style="list-style-type: none"> 331 - Spiagge, dune ed alvei ghiaiosi 511 - Alvei fluviali e corsi d'acqua artificiali 5123 - Bacini idrici da attività estrattive interessanti la falda |
|---|--|---|--|---|

| | | | | | | | |
|--|----------------|----------------------------|-----------|---|--------------------------|------------|--------------|
| | | | | | | | |
| 0 | 14/04/2022 | EMISSIONE FINALE | | V.ROMANO | W. BAMBARA | F. BIANCHI | CD-FE |
| OB | 14/03/2022 | EMISSIONE PER APPROVAZIONE | | V.ROMANO | W. BAMBARA | F. BIANCHI | CD-FE |
| OA | 01/12/2021 | EMISSIONE PER APPROVAZIONE | | D.S.-DM.-AL. | W. BAMBARA | F. BIANCHI | CD-FE |
| REV. | DATA | DESCRIZIONE | | DISEGN. | CONTR. | APPROV. | STATO REVIS. |
| CENTRALE DI STOCCAGGIO GAS SERGNANO | | | | | | | |
| TECHNIP ENERGIES | | | | | | | |
| PROGETTAZIONE DI NUOVI CLUSTERS NELLA CENTRALE DI STOCCAGGIO GAS DI SERGNANO (CR) | | | | COMMITTEA : NS/18024/R-M01 T.EN Italy Solutions S.p.A. 00148 ROMA - Viale Castello della Magliana, 68 | | | |
| Riferimento T.EN Italy Solutions S.p.A. | | | | Pag. 1 of 1 | | | |
| 082826C303 193 RT 62 00 0100 Project Unità Doc.Type Disc Subj Ser.No | | | | Rev 1 1 0 | | | |
| SCALA | SOSTITUISCE IL | SOSTITUITO DAL | AREA IMP. | UNITA' IMP. | IDENTIFICATIVO DOCUMENTO | FG. / DI | |
| 1:10.000 | | | | | 0193 00 BFRV 12825 | 1 / 1 | |

Questo documento o disegno è proprietà della STOGIT e non potrà essere, a qualunque titolo, in tutto o in parte, direttamente o indirettamente, ceduto, riprodotto, copiato, divulgato o utilizzato senza la sua preventiva autorizzazione scritta, per fini e con modalità diversi da quelli per i quali è specificatamente fornito. UNI A3 (420x297)