


NORMALIZZAZIONE INTERNA STANDARDIZATION	DISEGNI DI RIFERIMENTO / REFERENCE DRAWINGS	NUMERO DISEGNO / DWG. NUMBER

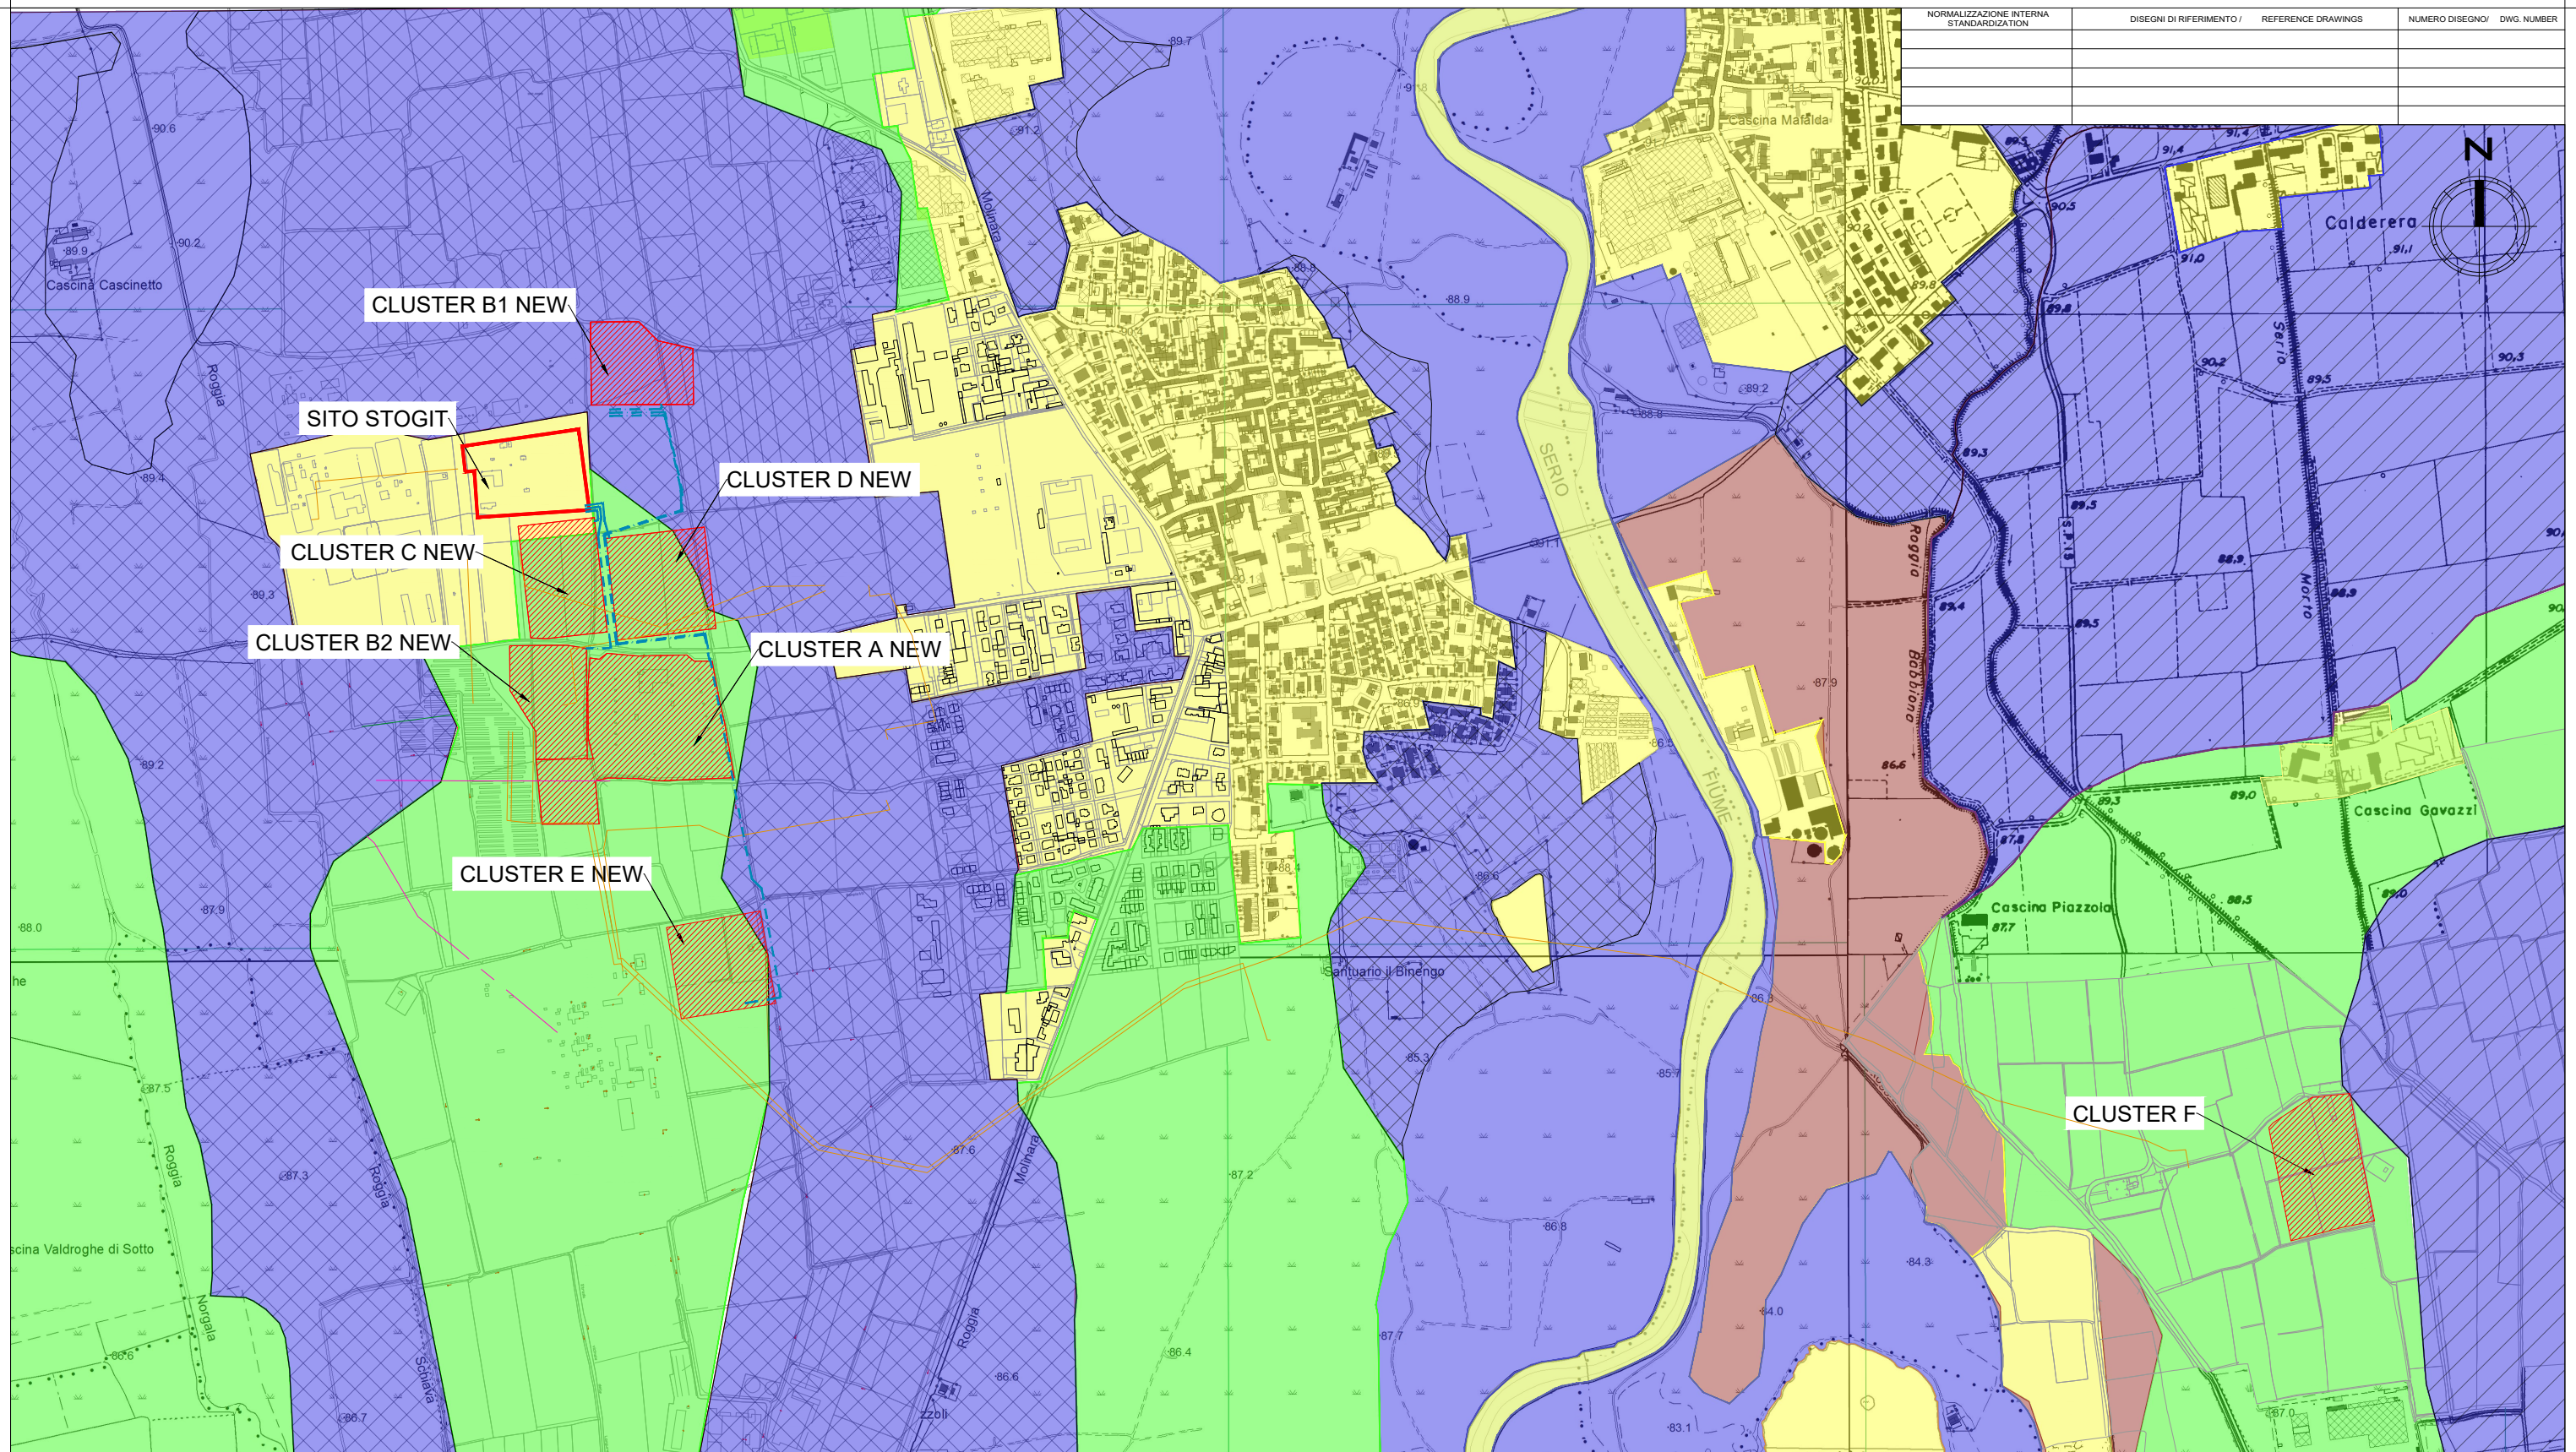

LEGENDA

- SITO STOGIT
- NUOVI CLUSTER
- Nuove Flowline
- Flowline esistenti
- Flowline da sostituire
- Metanodotto Snam
- Linea Elettrica
- Ghiaie poco gradate
- Ghiaie poco gradate con sabbia
- Ghiaie poco gradate - ghiaie limose con sabbia
- Sabbie limose
- No soil
- Limi

COMMESSA : NS/18024/R-M01		TECHNIP ENERGIES	
PROGETTAZIONE DI NUOVI CLUSTERS NELLA CENTRALE DI STOCCAGGIO GAS DI SERGNANO (CR)		T.EN Italy Solutions S.p.A. 00148 ROMA - Viale Castello della Magliana, 68	
Riferimento T.EN Italy Solutions S.p.A.		Pag.	Rev.
082826C303 193	RT 62 00 0100	of	
Project Unità	Doc.Type Disc Subj Ser.No	1 1	0

0	14/04/2022	EMISSIONE FINALE	V.ROMANO	W. BAMBARA	F. BIANCHI R.ROZZINI	CD-FE
0B	14/03/2022	EMISSIONE PER APPROVAZIONE	V.ROMANO	W. BAMBARA	F. BIANCHI R.ROZZINI	CD-FE
0A	01/12/2021	EMISSIONE PER APPROVAZIONE	D.S.-D.M.-A.L.	W. BAMBARA	F. BIANCHI R.ROZZINI	CD-FE
REV.	DATA	DESCRIZIONE	DISEGN.	CONTR.	APPROV.	STATO REVIS.
STOGIT			CENTRALE DI STOCCAGGIO GAS SERGNANO			
PROGETTAZIONE DI NUOVI CLUSTERS TAVOLA 16-CARTA LITOLOGICA						
SCALA	SOSTITUISCE IL	SOSTITUITO DAL	AREA IMP.	UNITA' IMP.	IDENTIFICATIVO DOCUMENTO	FG. / DI
1:10.000					0193 00 BFRV 12825	1 / 1