


NORMALIZZAZIONE INTERNA STANDARDIZATION	DISEGNI DI RIFERIMENTO / REFERENCE DRAWINGS	NUMERO DISEGNO / DWG. NUMBER

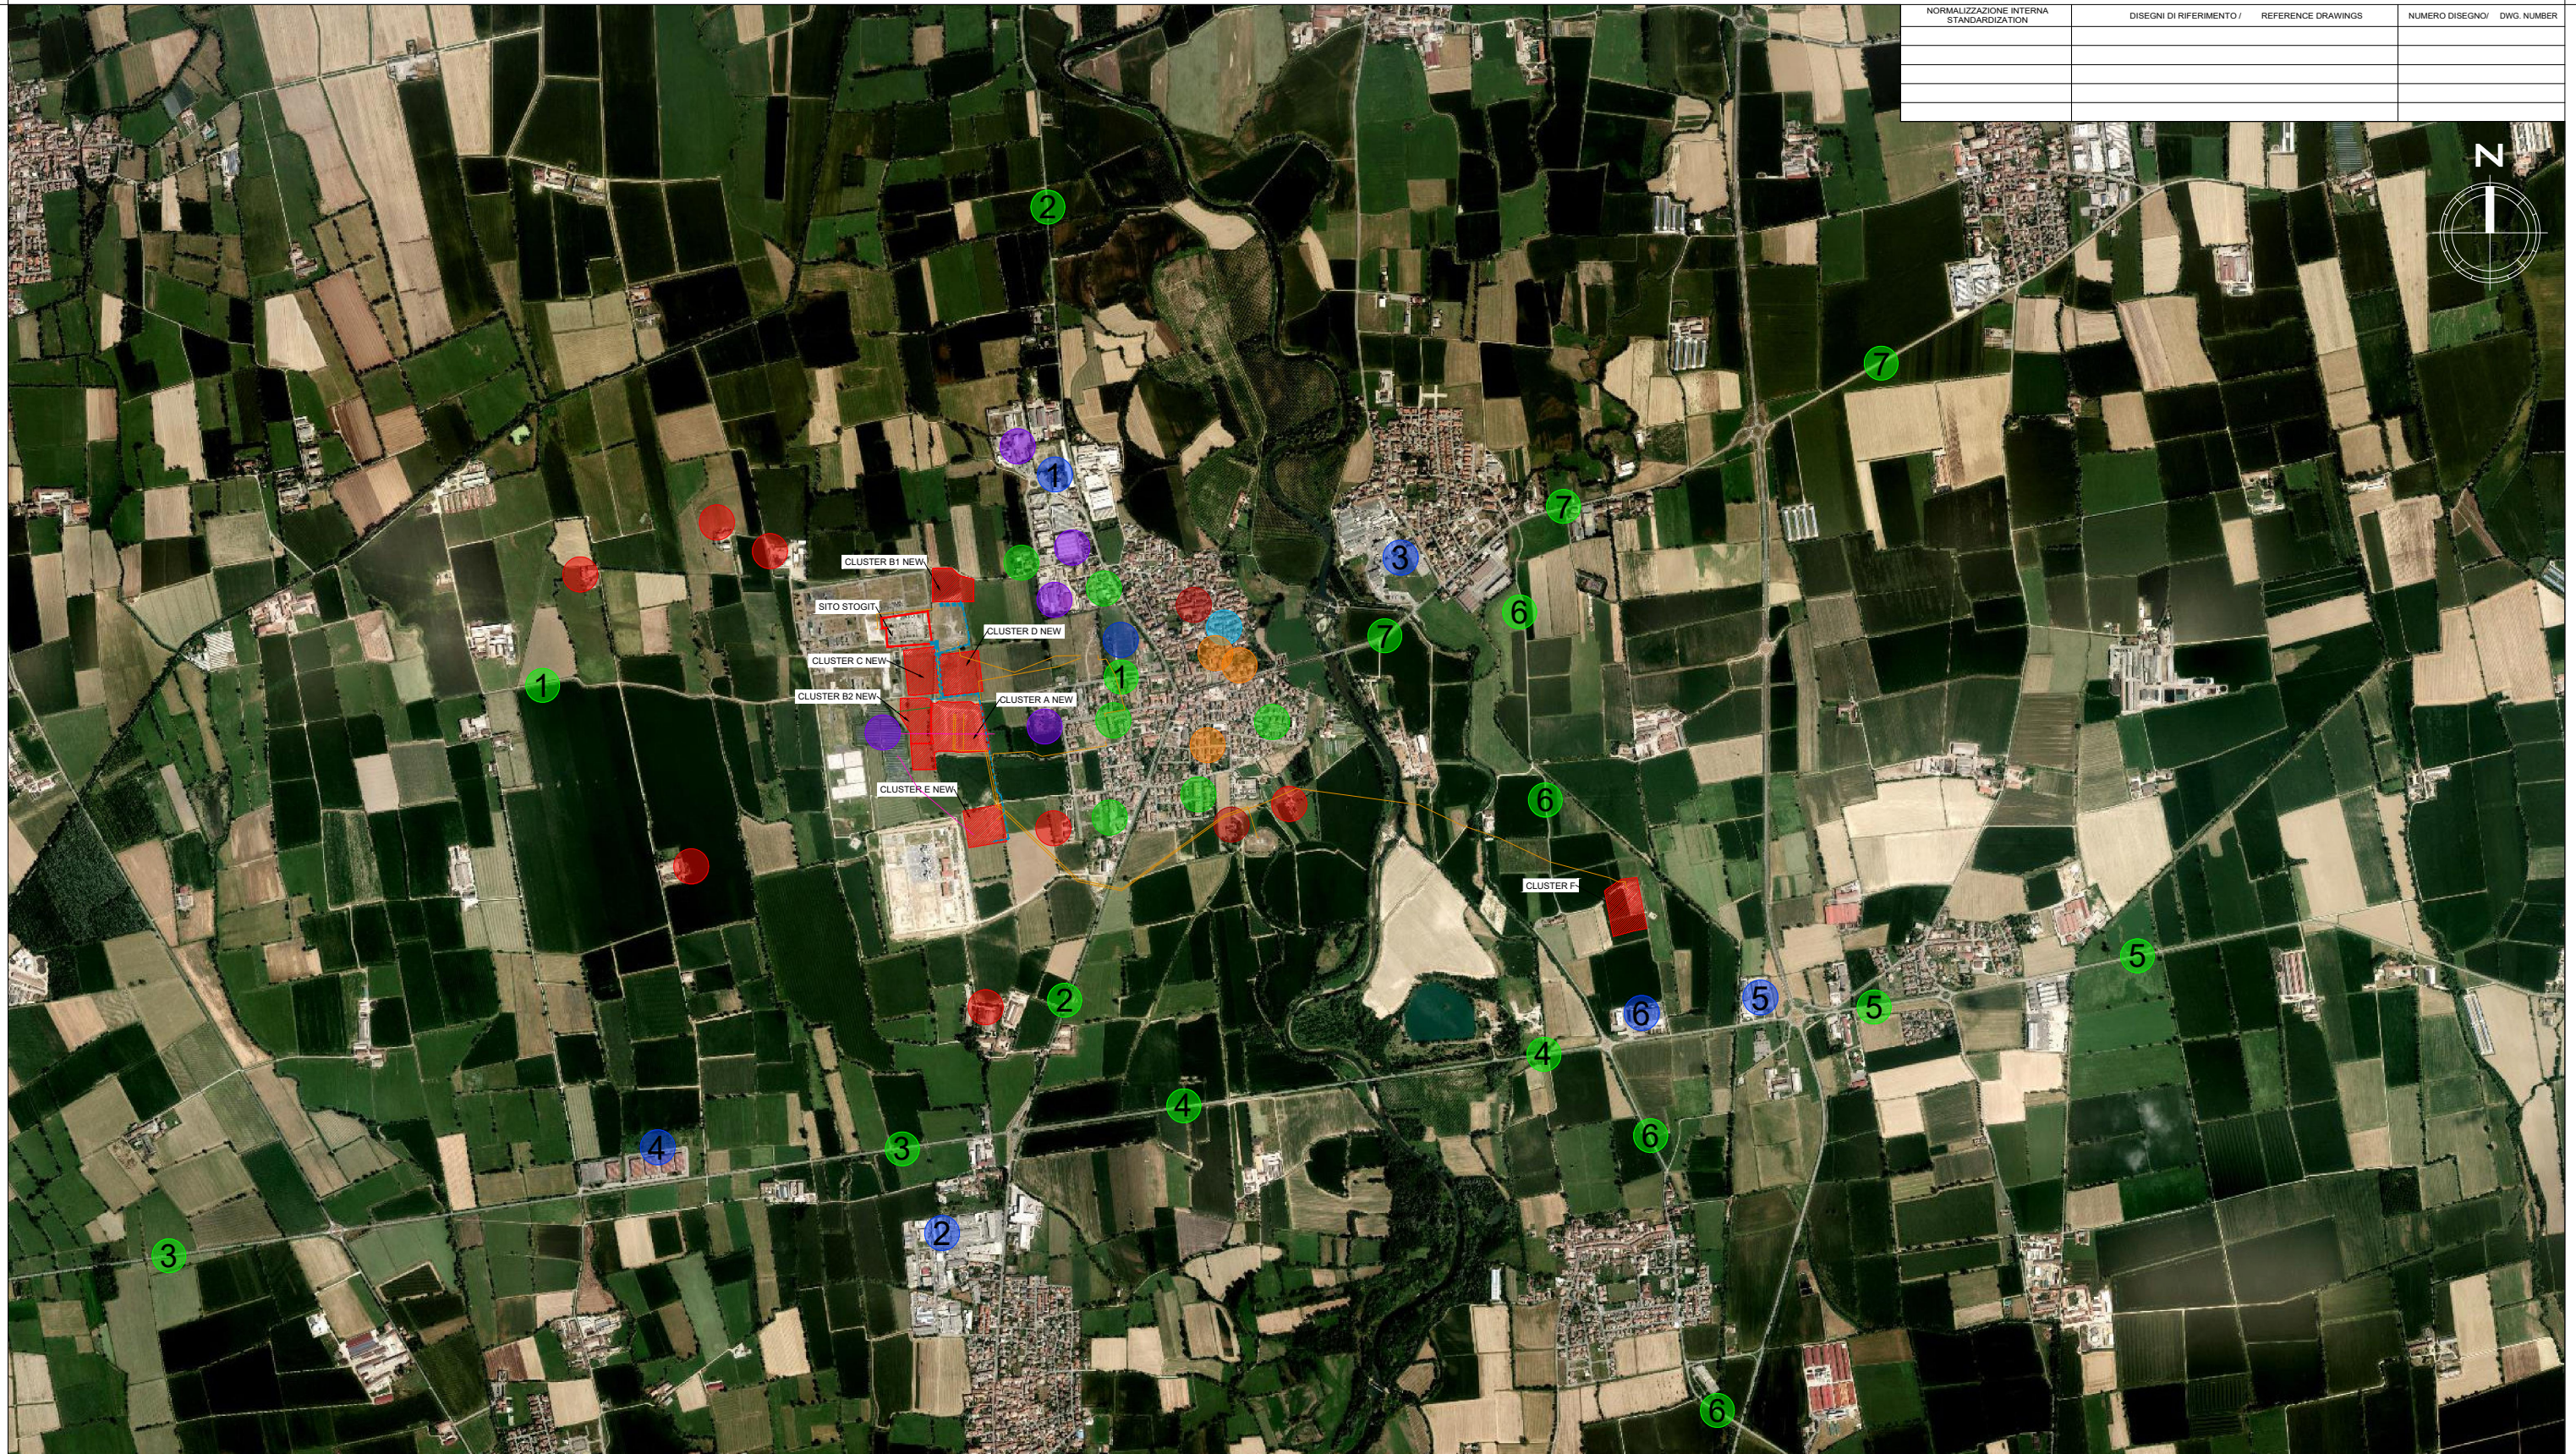

LEGENDA

- SITO STOGIT
- NUOVI CLUSTER
- Nuove Flowline
- Flowline esistenti
- Flowline da sostituire
- Metanodotto Snam
- Linea Elettrica

TRASPORTI

- 1 Strada Provinciale 55
- 2 Strada Statale 591
- 3 Strada Provinciale 80
- 4 Strada Provinciale 64
- 5 Strada Provinciale 63
- 6 Strada Provinciale 15
- 7 Strada Provinciale 12

ELEMENTI VULNERABILI

- Municipio
- Campo Sportivo
- Scuola - Asilo
- Chiesa

INSEDIAMENTI

- Artigianale industriale
- Agricolo produttivo
- Residenziale

ATTIVITA' INDUSTRIALI/PRODUTTIVE

- 1 Zona Industriale Serignano
- 2 Zona Industriale Pianengo
- 3 Galbani Egidio spa
- 4 Lottizzazione Bonetti
- 5 Landoll srl
- 6 O. M. Villa & Bonetti

COMMESSA : NS/18024/R-M01		TECHNIP ENERGIES	
PROGETTAZIONE DI NUOVI CLUSTERS NELLA CENTRALE DI STOCCAGGIO GAS DI SERIGNANO (CR)		T.EN Italy Solutions S.p.A. 00148 ROMA - Viale Castello della Magliana, 68	
Riferimento T.EN Italy Solutions S.p.A.		Pag.	Rev
082826C303 193	RT 62 00 0100	of	
Project Unità	Doc.Type Disc Subj Ser.No	1 1	0

OB	14/03/2022	EMISSIONE PER APPROVAZIONE	V.ROMANO	W. BARBARA	F. BIANCHI RBOZZINI	CD-FE
OA	01/12/2021	EMISSIONE PER APPROVAZIONE	D.S.-D.M.-AL.	W. BARBARA	F. BIANCHI RBOZZINI	CD-FE
REV.	DATA	DESCRIZIONE	DISEGN.	CONTR.	APPROV.	STATO REVIS.



CENTRALE DI STOCCAGGIO GAS SERIGNANO

PROGETTAZIONE DI NUOVI CLUSTERS
TAVOLA 26-COMPATIBILITA' TERRITORIALE DELLE AZIENDE RIR

SCALA	SOSTITUISCE IL	SOSTITUITO DAL	AREA IMP.	UNITA' IMP.	IDENTIFICATIVO DOCUMENTO	FG. / DI
1:25.000					0193 00 BFRV 12825	1 / 1