
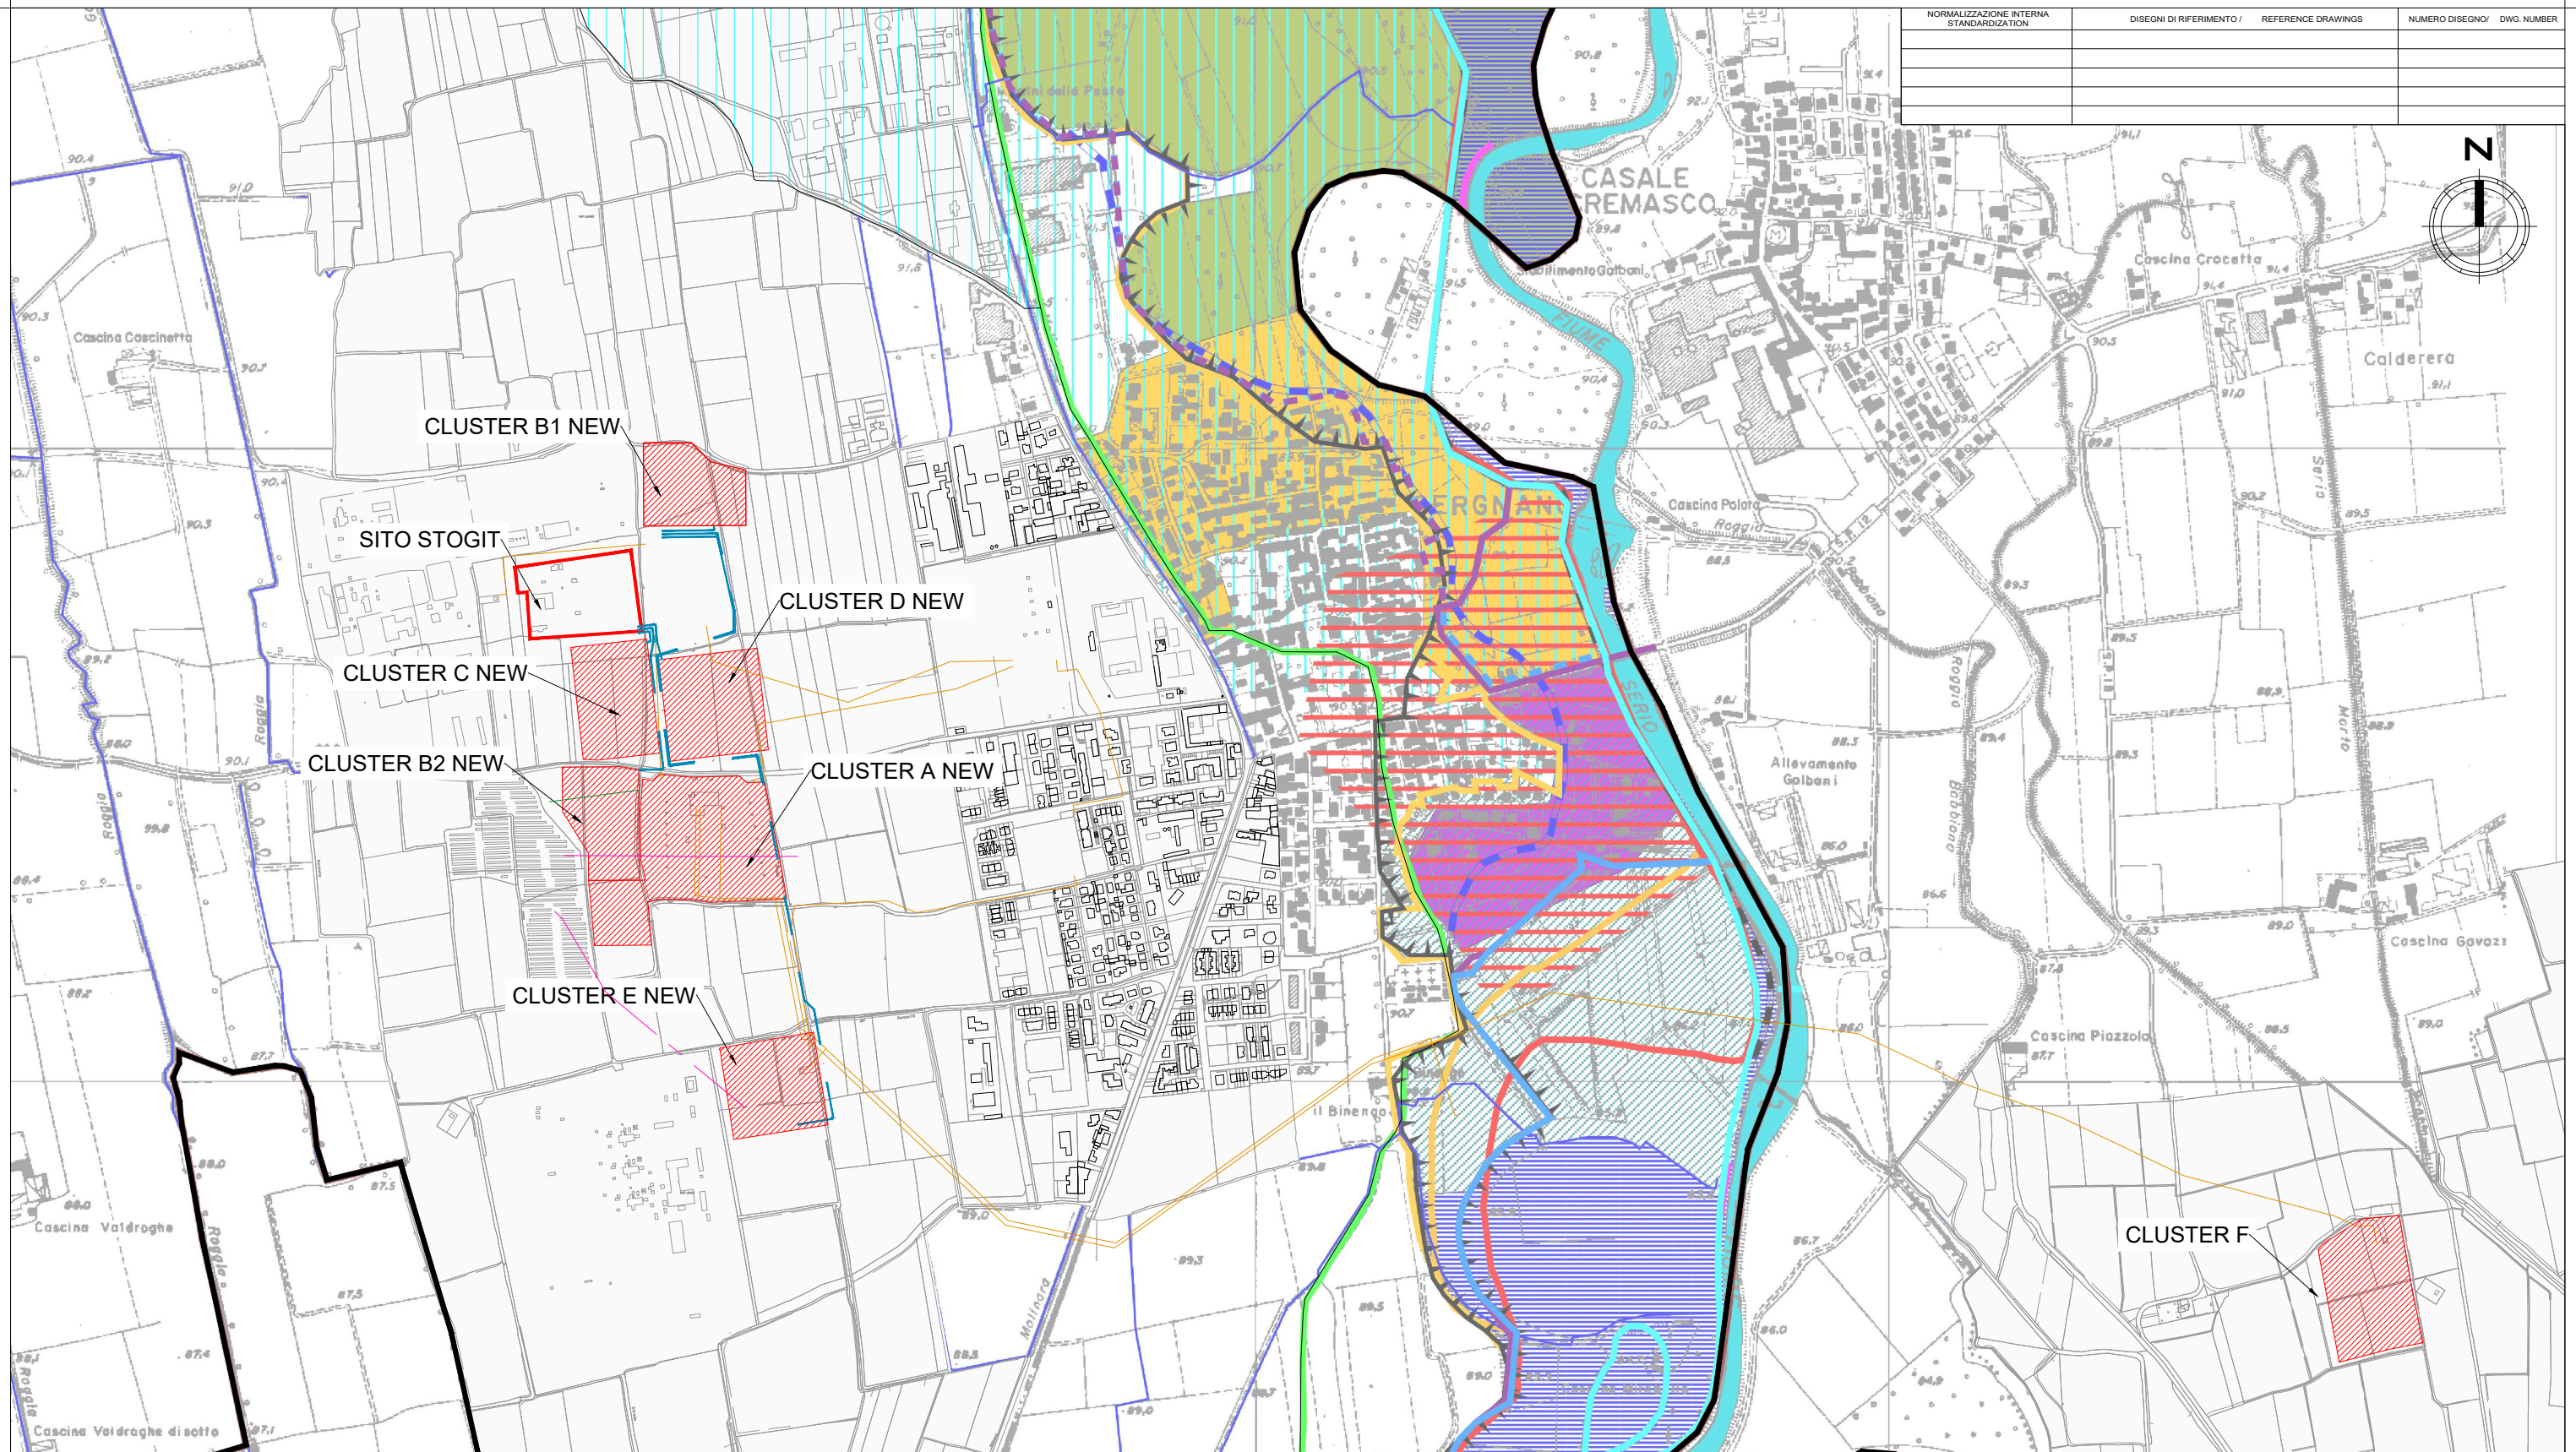


NORMALIZZAZIONE INTERNA STANDARDIZATION	DISEGNI DI RIFERIMENTO / REFERENCE DRAWINGS	NUMERO DISEGNO / DWG. NUMBER

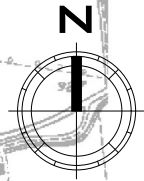

LEGENDA

- | | | |
|---|---|--------------------------------------|
| SITO STOGIT | AREE ALLAGABILI E TEMPI DI RITORNO | Argine golendale |
| NUOVI CLUSTER | Limite piena cinquecentennale diretto | Fiume Serio |
| PIANO STRALCIO PER L'ASSETTO IDROGEOLOGICO (PAI) | Limite piena cinquecentennale indiretto | Orlo di terrazzo morfologico |
| Limite fascia A e fascia B | Limite piena duecentennale diretto | Limite piena duecentennale indiretto |
| Limite fascia B e fascia C | Limite piena ventennale diretto | Corso d'acqua |
| Limite esterno fascia C | Opera di difesa radente | |

- ALLUVIONE SETTEMBRE 1979**
- Area di esondazione per cedimento della difesa arginale
 - Area di esondazione per cedimento della difesa arginale nel centro urbano
 - Area di esondazione nel centro urbano per mancanza di difesa arginale
 - Area potenzialmente soggetta ad esondazione per effetto di parziale occlusione del ponte della S.P. 12

DIRETTIVA ALLUVIONI 2007/60/CE
Revisione 2015 - Pericolosità Reticolo Primario (RP)

- P3 - elevata - scenario frequente H
- P2 - media - scenario poco frequente M
- P1 - bassa - scenario raro L

COMMESSA : NS/18024/R-M01

PROGETTAZIONE DI NUOVI CLUSTER
NELLA CENTRALE DI STOCCAGGIO GAS DI SERGNANO (CR)

TEN Italy Solutions S.p.A. 00148 ROMA - Viale Castello della Magliana, 68

Riferimento T.EN Italy Solutions S.p.A.	Pag.	Rev
082826C303 193	RT 62 00 0100	of 2 0
Project Unità Doc.Type Disc Subj Ser.No		

OB	14/03/2022	EMISSIONE PER APPROVAZIONE	V.ROMANO	W. BAMBARA	F. BIANCHI RASOZZI	CD-FE
OA	01/12/2021	EMISSIONE PER APPROVAZIONE	D.S.-DM.-AL.	W. BAMBARA	F. BIANCHI EPETRELLO	CD-FE
REV.	DATA	DESCRIZIONE	DISEGN.	CONTR.	APPROV.	STATO REVIS.

snam
STOGIT

CENTRALE DI STOCCAGGIO GAS SERGNANO

PROGETTAZIONE DI NUOVI CLUSTER
TAVOLA 5-COMPONENTE GEOLOGICA, IDROGEOLOGICA E SISMICA
ESTRATTO PGT - CARTA DI SINTESI - PERICOLOSITA' IDRAULICA

SCALA	SOSTITUISCE IL	SOSTITUITO DAL	AREA IMP.	UNITA' IMP.	IDENTIFICATIVO DOCUMENTO	FG. / DI
1:10.000					0193 00 BFRV 12825	1 / 2