


NORMALIZZAZIONE INTERNA STANDARDIZATION	DISEGNI DI RIFERIMENTO / REFERENCE DRAWINGS	NUMERO DISEGNO / DWG. NUMBER

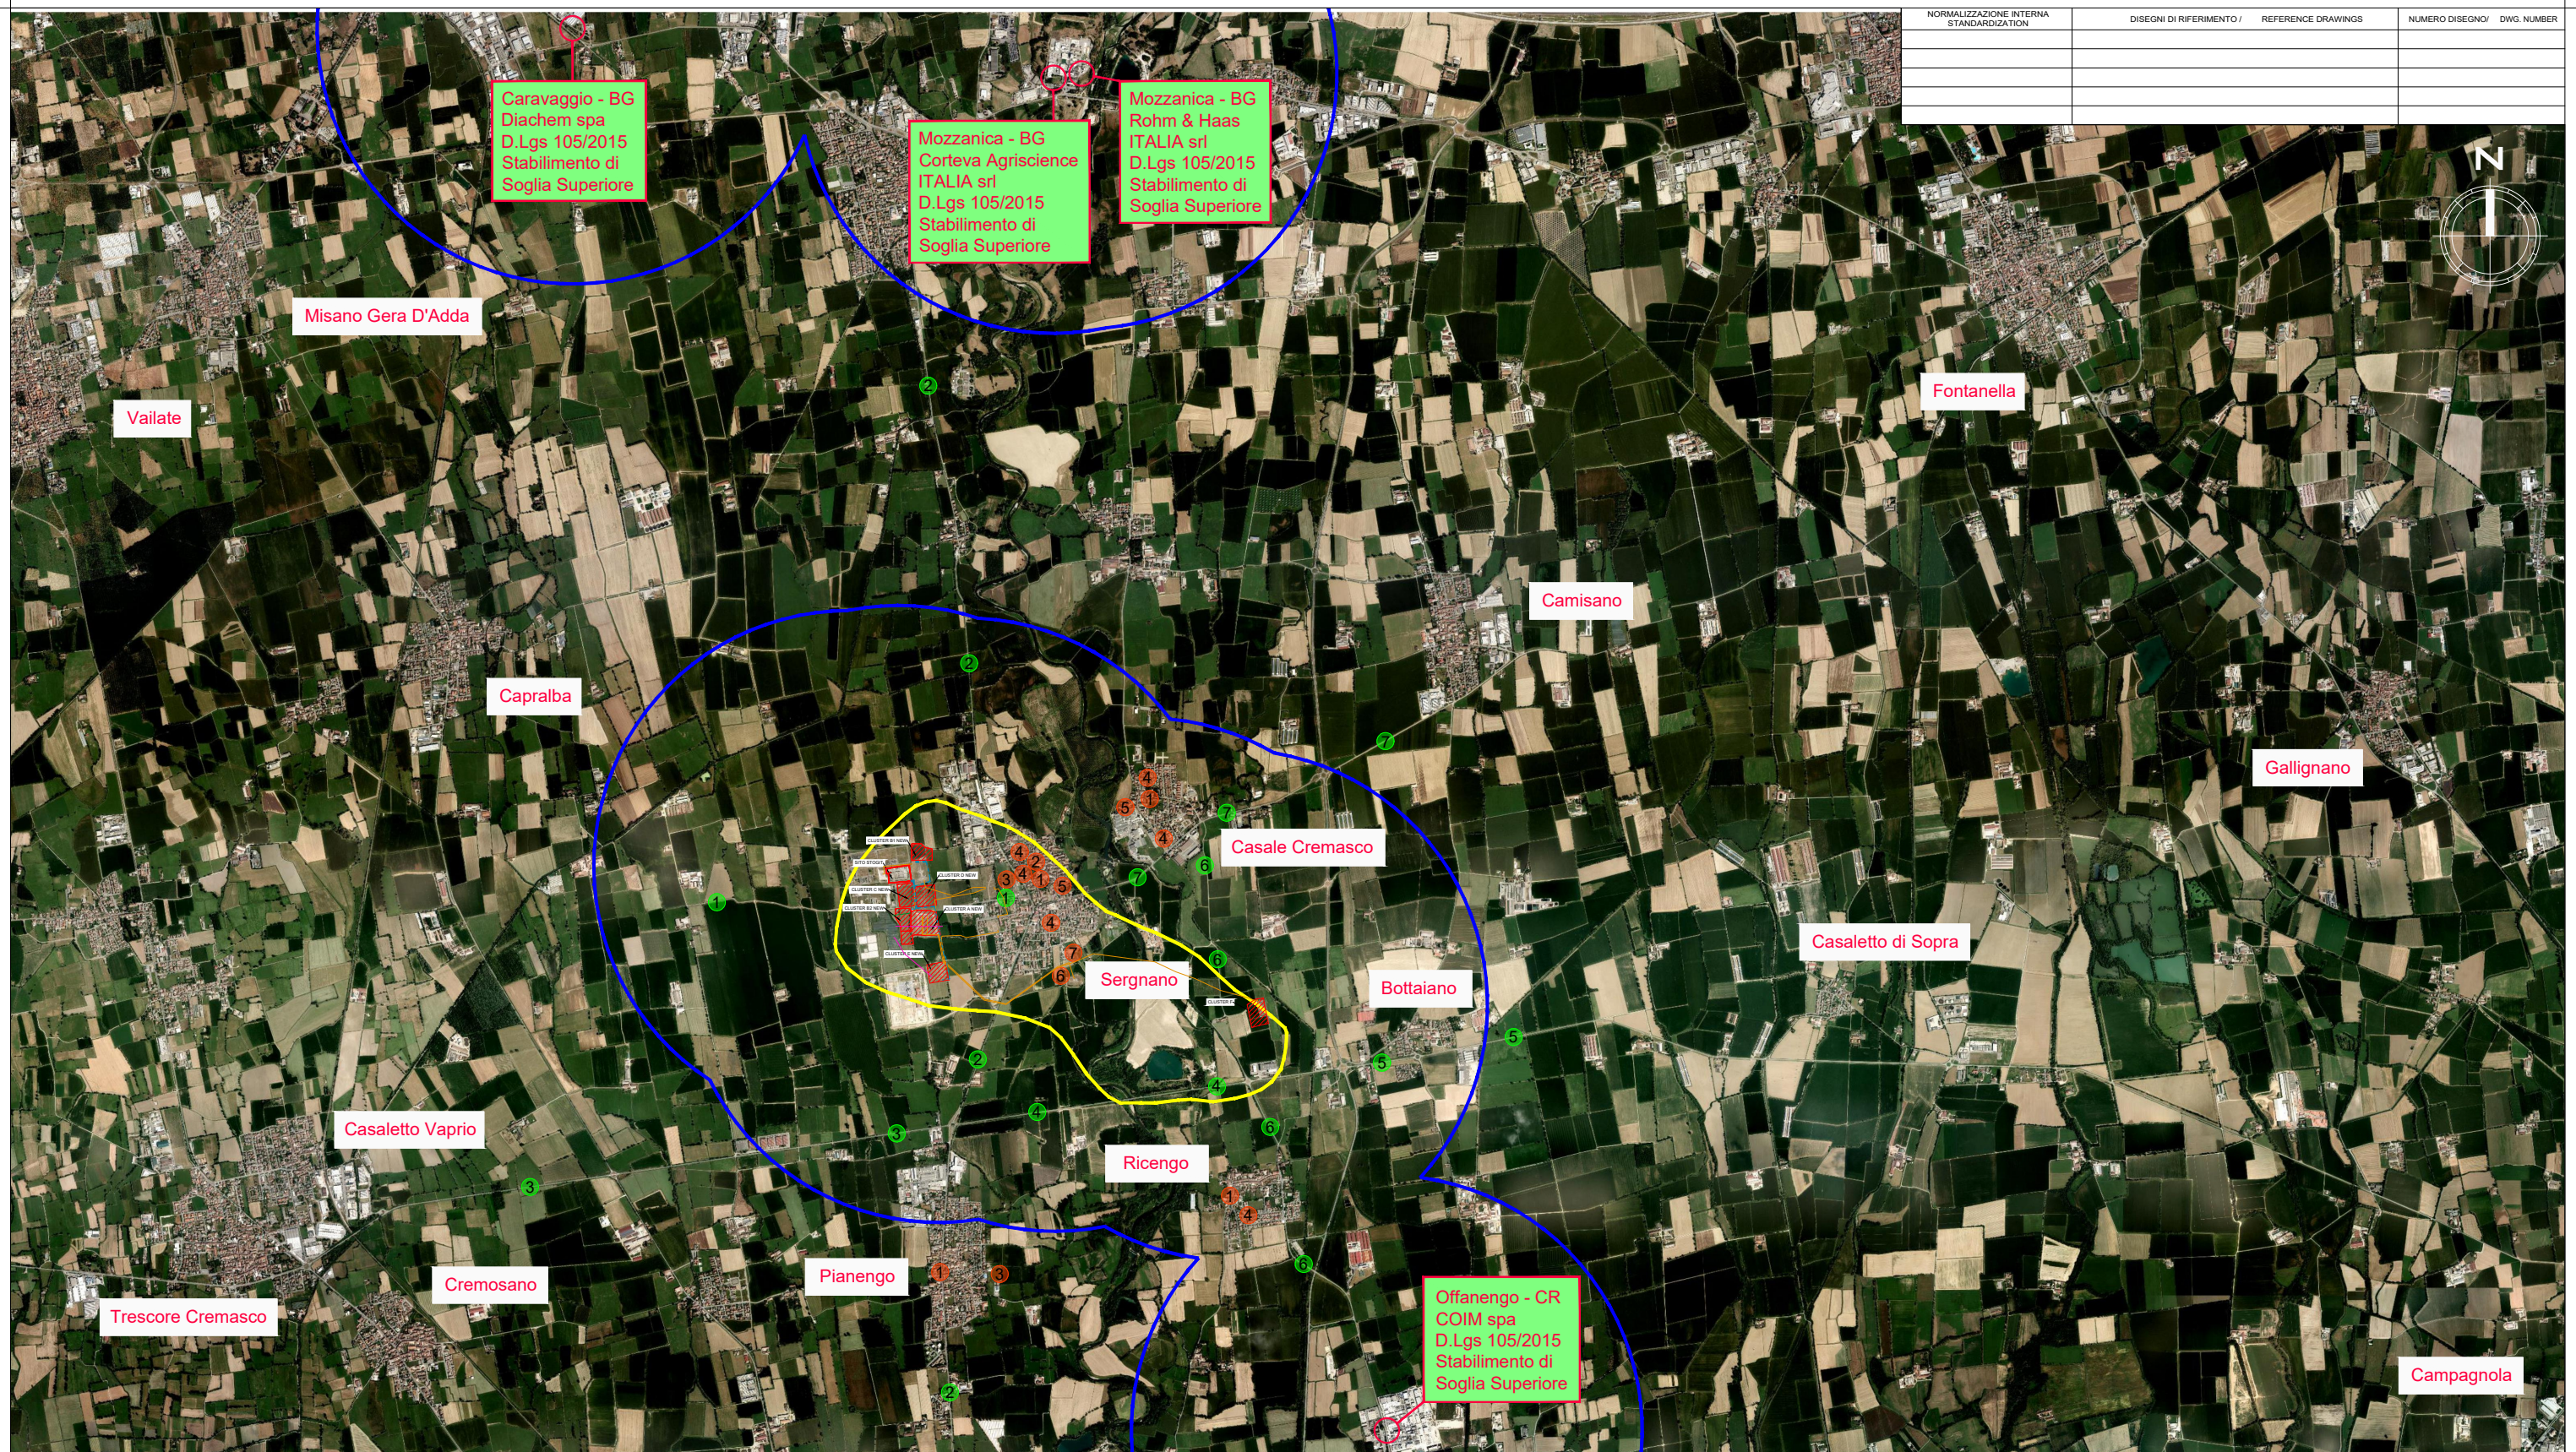

LEGENDA

- SITO STOGIT
- NUOVI CLUSTER
- Aziende RIR
D.Lgs 105/2015
Stabilimento di Soglia Superiore
- Inviluppo di 2 Km
- Proiezione limite giacimento
su piano campagna
- Sergnano Località
- Nuove Flowline
- Flowline esistenti
- Flowline da sostituire
- Metanodotto Snam
- Linea Elettrica

TRASPORTI

- 1 Strada Provinciale 55
- 2 Strada Statale 591
- 3 Strada Provinciale 80
- 4 Strada Provinciale 64
- 5 Strada Provinciale 63
- 6 Strada Provinciale 15
- 7 Strada Provinciale 12

LUOGHI/EDIFICI CON ELEVATA DENSITA' DI AFFOLLAMENTO

- 1 Municipio
- 2 Ufficio Postale
- 3 Campo Sportivo Comunale
- 4 Scuola - Asilo
- 5 Casa Parrocchiale
- 6 Santuario
- 7 Cimitero

COMMESSA : NS/18024/R-M01			
PROGETTAZIONE DI NUOVI CLUSTERS NELLA CENTRALE DI STOCCAGGIO GAS DI SERGNANO (CR)			
Riferimento T.EN Italy Solutions S.p.A.		Pag.	Rev
082826C303 193	RT 62 00 0100	of	
Project Unità	Doc.Type Disc Subj Ser.No	1 1	0

		CENTRALE DI STOCCAGGIO GAS SERGNANO				
		PROGETTAZIONE DI NUOVI CLUSTERS TAVOLA 8-INQUADRAMENTO TERRITORIALE DELLE AZIENDE RIR				
OB	14/03/2022	EMISSIONE PER APPROVAZIONE	V.ROMANO	W. BARBARA	F. BIANCHI RIBOZZINI	CD-FE
OA	01/12/2021	EMISSIONE PER APPROVAZIONE	D.S.-D.M.-AL.	W. BARBARA	F. BIANCHI RIBOZZINI	CD-FE
REV.	DATA	DESCRIZIONE	DISEGN.	CONTR.	APPROV.	STATO REVIS.
SCALA		SOSTITUISCE IL	SOSTITUITO DAL	AREA IMP.	UNITA' IMP.	IDENTIFICATIVO DOCUMENTO
1:50.000						0193 00 BFRV 12825 1 / 1