


LEGENDA

- Confine comunale
- Limite di proprietà
- Limite fascia di rispetto
- ▨ Cantieri generali
- ▨ Cantieri imbocco-sbocco
- ▨ Viabilità di cantiere provvisoria
- ▨ Vasche di prima pioggia
- ▨ Condotte di adduzione e di scarico
- ▨ Viabilità di accesso alle vasche
- ▨ Agrumeto
- ▨ Orto irriguo
- ▨ Seminativo irriguo
- ▨ Seminativo
- ▨ Uliveto

Nota: l'occupazione temporanea delle aree di cantiere sarà a carico dell' impresa

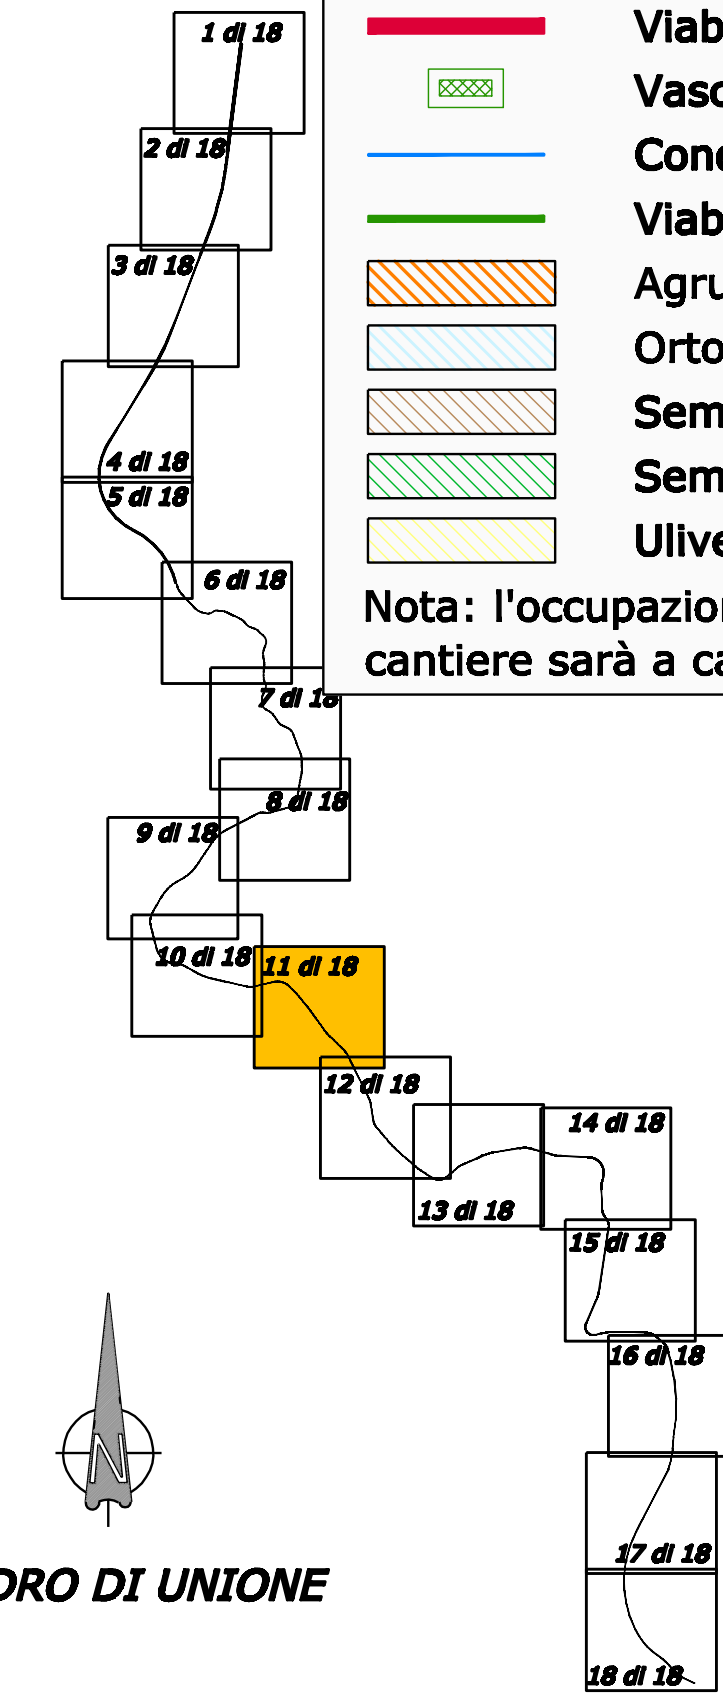

QUADRO DI UNIONE

ANAS S.p.A.
Direzione Centrale Programmazione Progettazione

ITINERARIO PALERMO – AGRIGENTO (SS121–SS189) AMMODERNAMENTO DEL TRATTO PALERMO–LERCARA

PROGETTO PRELIMINARE

GRUPPO DI PROGETTAZIONE ANAS RESPONSABILE DI PROGETTO Dott. Ing. Fabrizio Arciuli	PROGETTISTA: Dott. Ing. M. Averardi Ordine Ing. di Roma n. 8770 Dott. Ing. A. Valente Ordine Ing. di Roma n. 20739	
	ASSISTENZA ALLA PROGETTAZIONE: Ing. F. Nigrelli – Coordinatore	
RESPONSABILI TECNICI Geom. Michele Pacelli Dott. Ing. Giampiero Liberati Dott. Ing. Fulvio Saccodato Dott. Ing. Giuseppe Imbraguglio Dott. Geol. Flavio Capozucca Dott. Arch. Barbara Bianchini Dott. Ing. Francesco Bezi Dott. Ing. Pierluigi Fabbro Dott. Arch. Roberto Roggi Dott. Ing. Pier Giorgio D'Armini	<table border="1"> <tr> <td>Traccianti</td> <td>Geotecnica</td> <td>Idraulica</td> <td>Strutture</td> <td>Geologia</td> <td>Ambiente</td> <td>Impianti</td> <td>Esercizi/Interferenze</td> <td>Studi Trasportistico</td> </tr> <tr> <td>Ing. G. Bocker</td> <td>Ing. V. Conzani</td> <td>Ing. M. Chubb</td> <td>Arch. P. Coniglio</td> <td>Prof. Ing. G. Giambanco</td> <td>Arch. F. Giambanco</td> <td>Arch. F. Giangreco</td> <td>Arch. G. Graziani</td> <td>Ing. M. Hawley</td> </tr> <tr> <td>Ing. G. Bonincontro</td> <td>Ing. F. Busiacchi</td> <td>Ing. V. Conzani</td> <td>Ing. M. Chubb</td> <td>Arch. P. Coniglio</td> <td>Prof. Ing. G. Giambanco</td> <td>Arch. F. Giangreco</td> <td>Arch. G. Graziani</td> <td>Ing. M. Hawley</td> </tr> <tr> <td>Prof. D. Lo Bosco</td> <td>Ing. S. Nigrelli</td> <td>Ing. A. Fontalena</td> <td>Ing. V. Plescia</td> <td>Ing. G. Rosone</td> <td>Ing. T. Short</td> <td>Ing. V. Sykes</td> <td>Geol. M. Vallone</td> <td>Ing. H. Woods</td> </tr> <tr> <td></td> <td></td> <td></td> <td></td> <td></td> <td></td> <td></td> <td></td> <td>Ing. M. Wright</td> </tr> </table>	Traccianti	Geotecnica	Idraulica	Strutture	Geologia	Ambiente	Impianti	Esercizi/Interferenze	Studi Trasportistico	Ing. G. Bocker	Ing. V. Conzani	Ing. M. Chubb	Arch. P. Coniglio	Prof. Ing. G. Giambanco	Arch. F. Giambanco	Arch. F. Giangreco	Arch. G. Graziani	Ing. M. Hawley	Ing. G. Bonincontro	Ing. F. Busiacchi	Ing. V. Conzani	Ing. M. Chubb	Arch. P. Coniglio	Prof. Ing. G. Giambanco	Arch. F. Giangreco	Arch. G. Graziani	Ing. M. Hawley	Prof. D. Lo Bosco	Ing. S. Nigrelli	Ing. A. Fontalena	Ing. V. Plescia	Ing. G. Rosone	Ing. T. Short	Ing. V. Sykes	Geol. M. Vallone	Ing. H. Woods									Ing. M. Wright
Traccianti	Geotecnica	Idraulica	Strutture	Geologia	Ambiente	Impianti	Esercizi/Interferenze	Studi Trasportistico																																						
Ing. G. Bocker	Ing. V. Conzani	Ing. M. Chubb	Arch. P. Coniglio	Prof. Ing. G. Giambanco	Arch. F. Giambanco	Arch. F. Giangreco	Arch. G. Graziani	Ing. M. Hawley																																						
Ing. G. Bonincontro	Ing. F. Busiacchi	Ing. V. Conzani	Ing. M. Chubb	Arch. P. Coniglio	Prof. Ing. G. Giambanco	Arch. F. Giangreco	Arch. G. Graziani	Ing. M. Hawley																																						
Prof. D. Lo Bosco	Ing. S. Nigrelli	Ing. A. Fontalena	Ing. V. Plescia	Ing. G. Rosone	Ing. T. Short	Ing. V. Sykes	Geol. M. Vallone	Ing. H. Woods																																						
								Ing. M. Wright																																						

VISTO: IL RESP. DEL PROCEDIMENTO Dott. Ing. Massimiliano Fidenzi	DATA PROTOCOLLO
---	--------------------

PIANO DI ESPROPRIO PIANO PARTICELLARE GRAFICO PLANIMETRIA CATASTALE

CODICE PROGETTO LO410A P 0301	CODICE FILE P00_ES00_ESP_PC00_A.DWG	REVISIONE A	FOGLIO 11 di 18	SCALA: 1:5000
C				
B				
A	EMISSIONE	30/05/07	ML	ARCIULI VALENTE
REV.	DESCRIZIONE	DATA	REDATTO	VERIFICATO APPROVATO