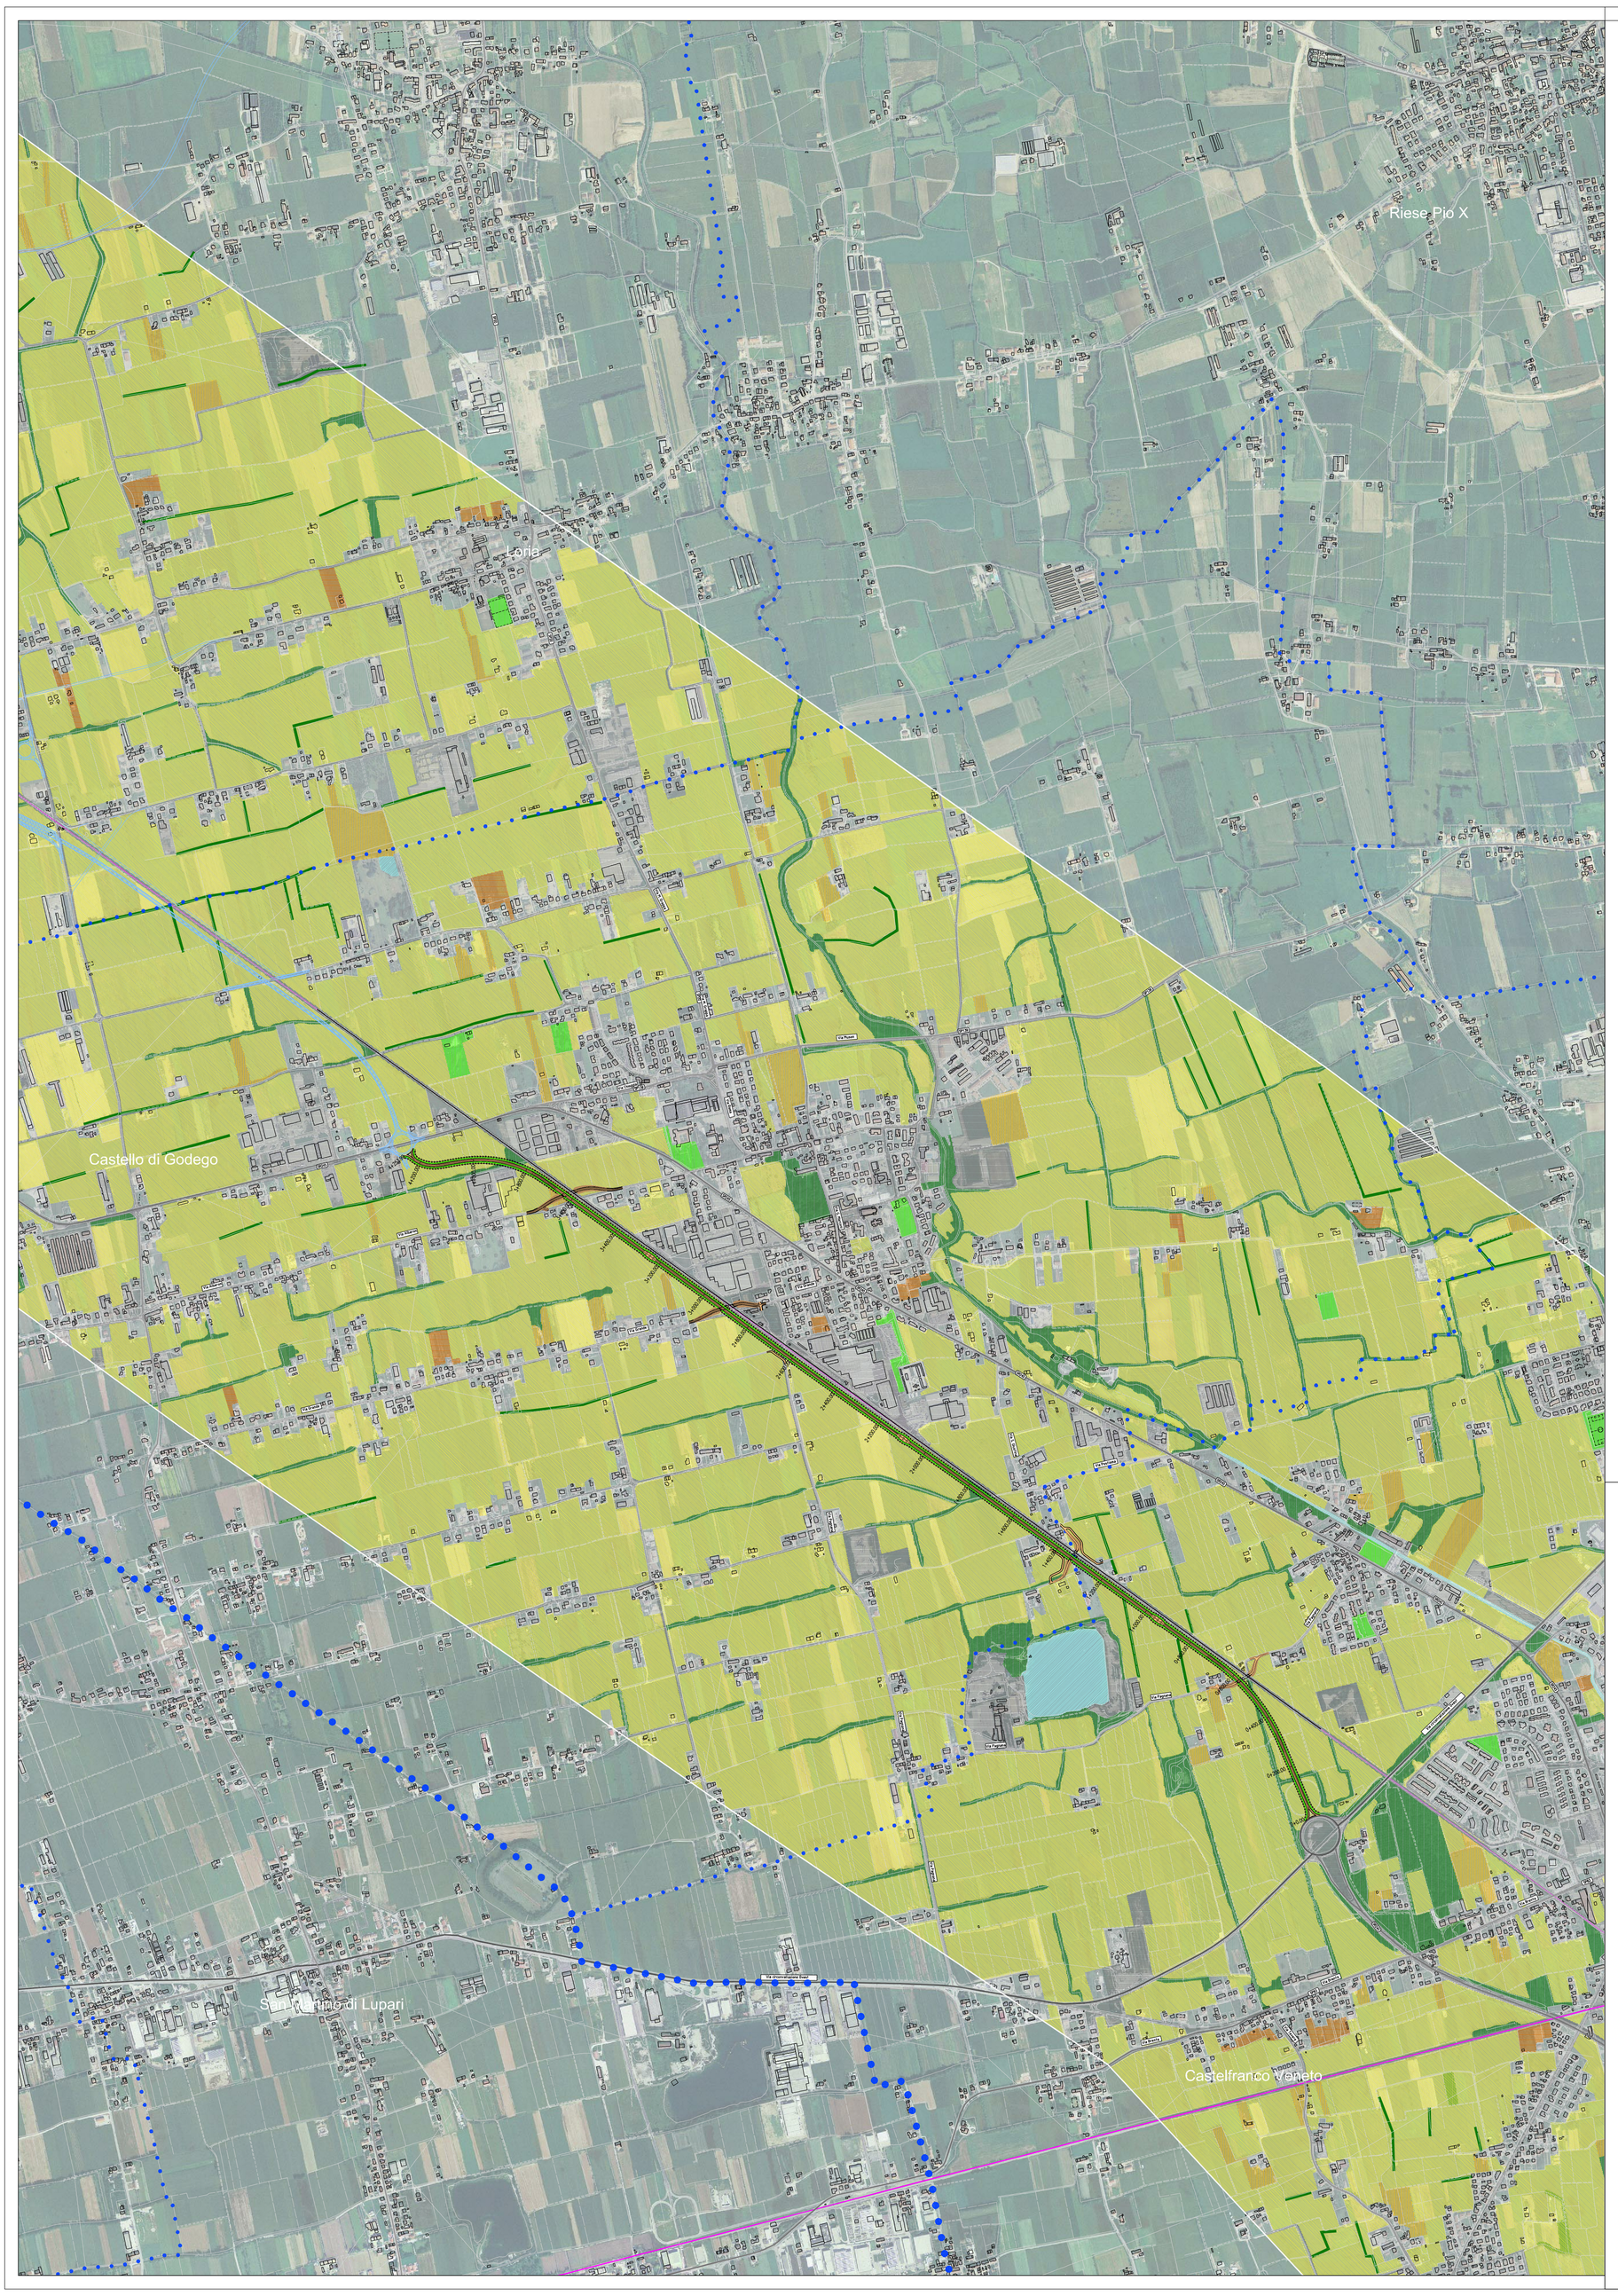

LEGENDA

CONFINE PROVINCIALE

CONFINE COMUNALE

Bassano — COMUNE

VIABILITA' DI PROPOSTA

Rilevato Trincea Viadotto Galleria — SUPERSTRADA

Rilevato Trincea — VIABILITA' COMPLEMENTARE E A SERVIZIO DEL TRAFFICO LOCALE

DEVIAZIONI CORSI D'ACQUA E RISAGOMATURE

VIABILITA' IN PROGRAMMA

ALTRA PROGETTAZIONE IN PROGRAMMA / IN COSTRUZIONE

VIABILITA' ESISTENTE

SS47 — STRADE STATALI

SP74 — STRADE PROVINCIALI

Via Cà Cornaro — STRADE COMUNALI PRINCIPALI

TN-VE — LINEE FERROVIARIE

FIUME BRENTA — FIUMI / TORRENTI

TIPOLOGIE DI USO DEL SUOLO

URBANIZZATO RESIDENZIALE

URBANIZZATO PRODUTTIVO

INFRASTRUTTURE, CANTIERI, CAVE

FORMAZIONI BOSCATE, ARBUSTETI, SIEPI E FILARI

SEMINATIVI, PRATI E PASCOLI

COLTURE LEGNOSE

MOSAICI AGRARI

AREE VERDI

Key plan

Regione del Veneto

Progettazione, costruzione e gestione Itinerario della Valsugana Valbrenta - Bassano Superstrada a pedaggio

PROPOSTA DI FINANZA DI PROGETTO

ai sensi della L.R.V. n° 15 / 2002 e D.Lgs n° 163 / 2006
avviso BURV n° 71 del 28/08/2009

PROGETTO PRELIMINARE

PROPONENTE: COSTITUENDO CONSORZIO TRA

PIZZAROTTI — Ing. E. MANTOVANI — CIS — CORDIOLI&C

PROGETTAZIONE:

idroesse — Idroesse Infrastrutture spa

PROTECO — HYDROSTUDIO

Sistema di esazione a cura di: venetopass

RESPONSABILE INTEGRAZIONE PRESTAZIONI SPECIALISTICHE
Dott. Ing. Gianfranco ZOLETTO

STUDIO DI INQUADRAMENTO TERRITORIALE ED AMBIENTALE

STUDIO DI PREFATTIBILITA' AMBIENTALE

Ambiente - Carta dell'uso del suolo
Tavola 1

ALL. N. A.02.01.US.01

SCALA: 1 : 10000

DATA: DICEMBRE 2009

COMMESSA: ACSF291C.000/C

REVISIONE	DATA	DESCRIZIONE	REDATTO	CONTROLLATO	AUTORIZZATO
0	Dicembre 2009	Prima emissione	Lazzarin	Allibardi	Rossetto

OPERA PROTETTA AI SENSI DELLA LEGGE 22 APRILE 1941 N° 633 TUTTI I DIRITTI RISERVATI. QUALSIASI RIPRODUZIONE ED UTILIZZAZIONE NON AUTORIZZATE SARANNO PERSEGUITE A RIGORE DI LEGGE