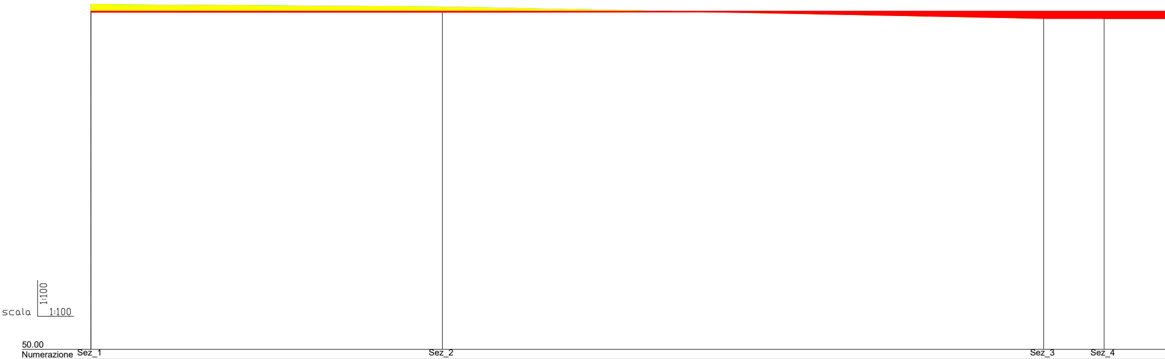
scala
1:100
1:100
50.00

Numerazione	Sez_1		Sez_2		Sez_3		Sez_4	
Quote terreno	66.69		66.57		66.00		66.00	
Parziali		17.00		29.08		2.92		
Progressive	0.00		17.00		46.08		49.00	
Dislivelli		-0.12		-0.57		0.00		
Pendenze		-0.7 %		-2.0 %		0.0 %		
Planimetria								
Quote progetto	66.34							
Quote prg. liv.			66.34		66.34		66.34	
Quote rosse	-0.35		-0.23	0.00	0.34		0.34	
Progressive	0.00							
Parziali								102.00
Parziali								0.00
Pendenze								0.0 %
Aree								

CE Nardò Profilo WTG04

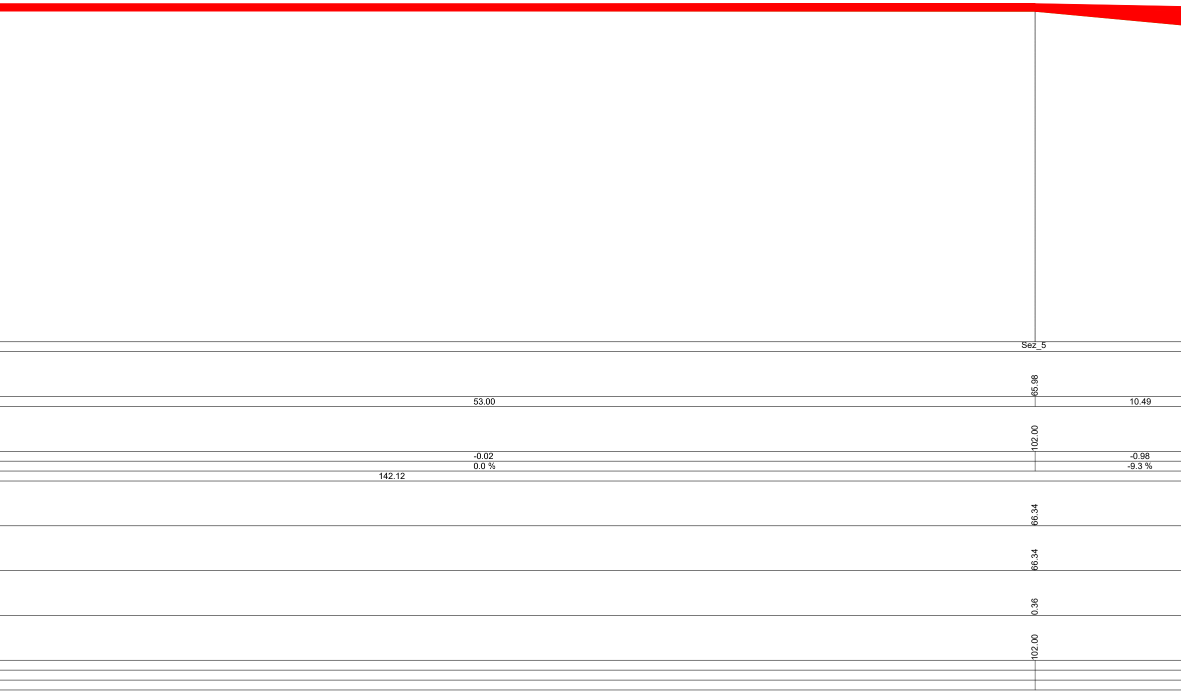
Sez_5
65.98
53.00
10.49
102.00
-0.02
-0.98
0.0 %
-9.3 %
142.12
66.34
66.34
0.36
102.00

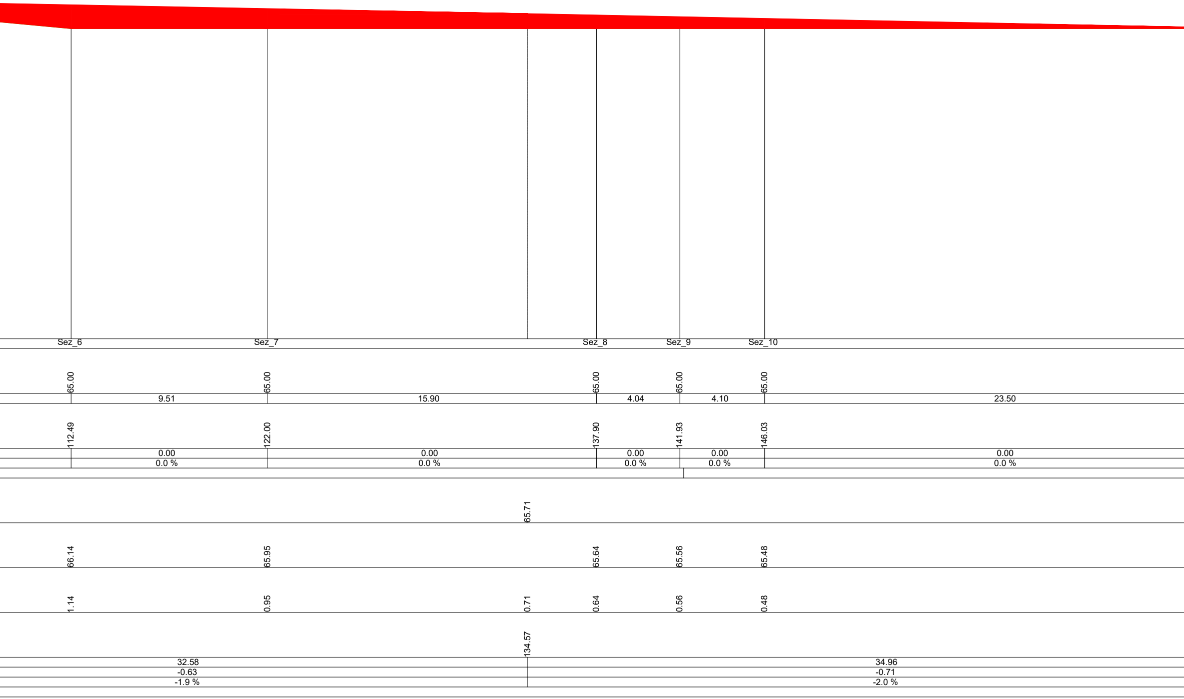
Sez_6
Sez_7
Sez_8
Sez_9
Sez_10
65.00
65.00
65.00
65.00
65.00
9.51
15.90
4.04
4.10
23.50
112.49
122.00
137.90
141.93
146.03
0.00
0.00
0.00
0.00
0.00
0.0 %
0.0 %
0.0 %
0.0 %
0.0 %
65.71
66.14
65.95
65.64
65.56
65.48
1.14
0.95
0.71
0.64
0.56
0.48
134.57
32.58
34.96
-0.63
-0.71
-1.9 %
-2.0 %

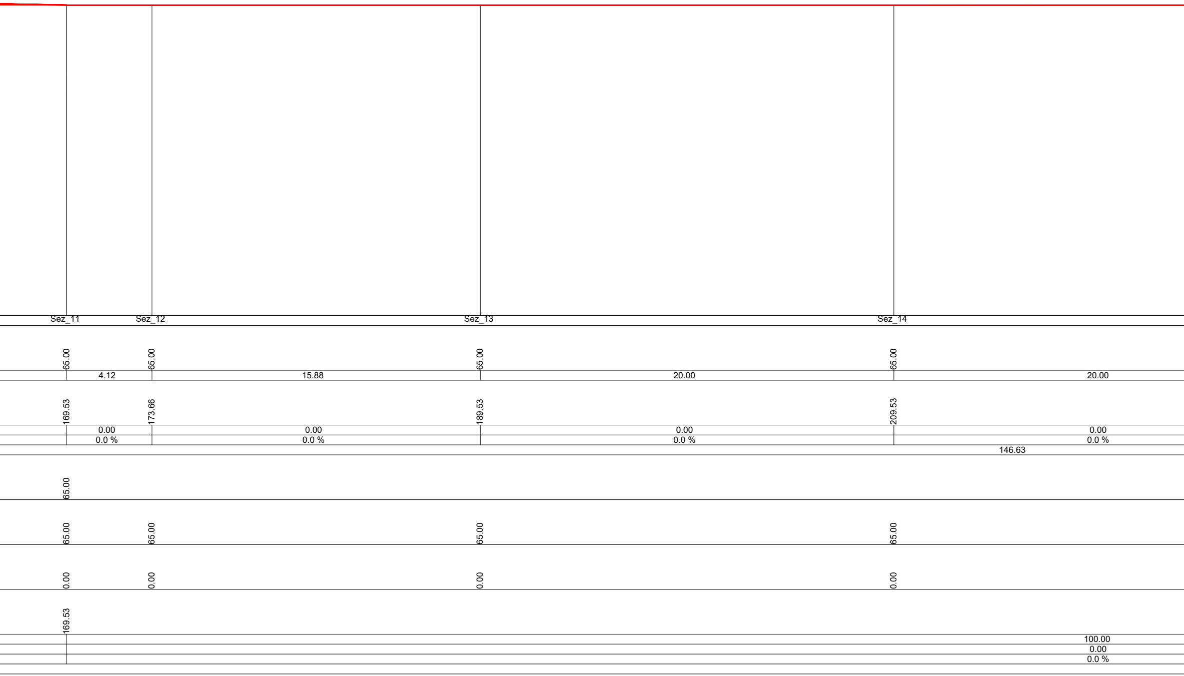

Sez_11
Sez_12
Sez_13
Sez_14
65.00
65.00
65.00
65.00
4.12
15.88
20.00
20.00
169.53
173.66
189.53
209.53
0.00
0.00
0.00
0.00
0.0 %
0.0 %
0.0 %
0.0 %
146.63
65.00
65.00
65.00
65.00
65.00
0.00
0.00
0.00
0.00
169.53
100.00
0.00
0.0 %

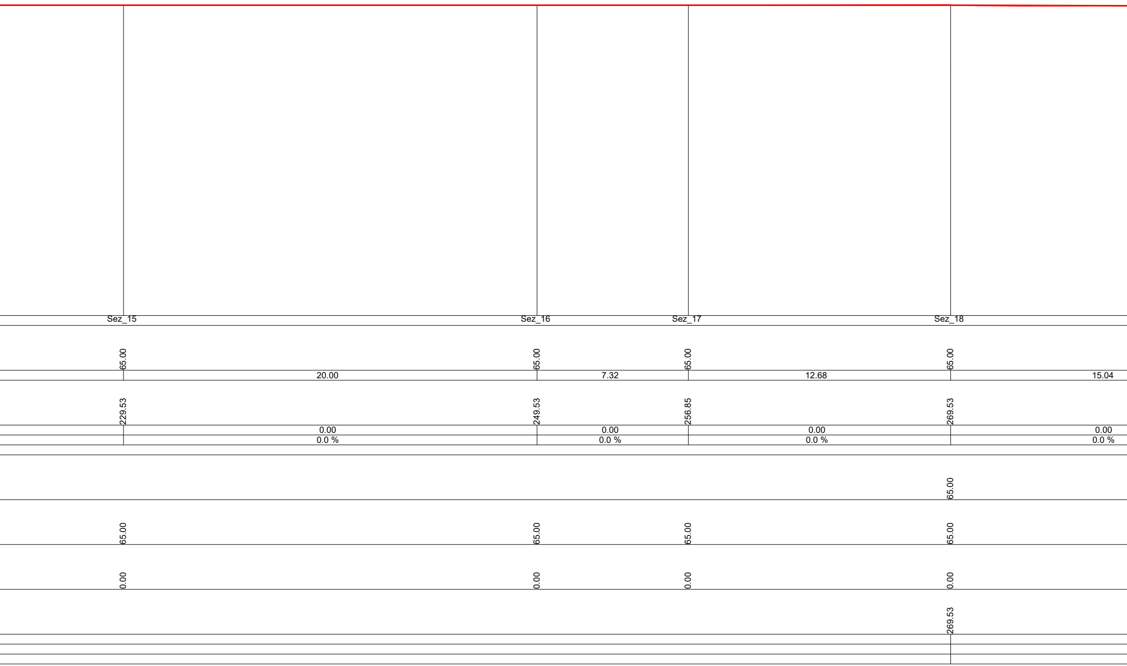
Sez_15
Sez_16
Sez_17
Sez_18
65.00
65.00
65.00
65.00
20.00
7.32
12.68
15.04
229.53
249.53
256.85
269.53
0.00
0.00
0.00
0.00
0.0 %
0.0 %
0.0 %
0.0 %
65.00
65.00
65.00
65.00
65.00
0.00
0.00
0.00
0.00
269.53

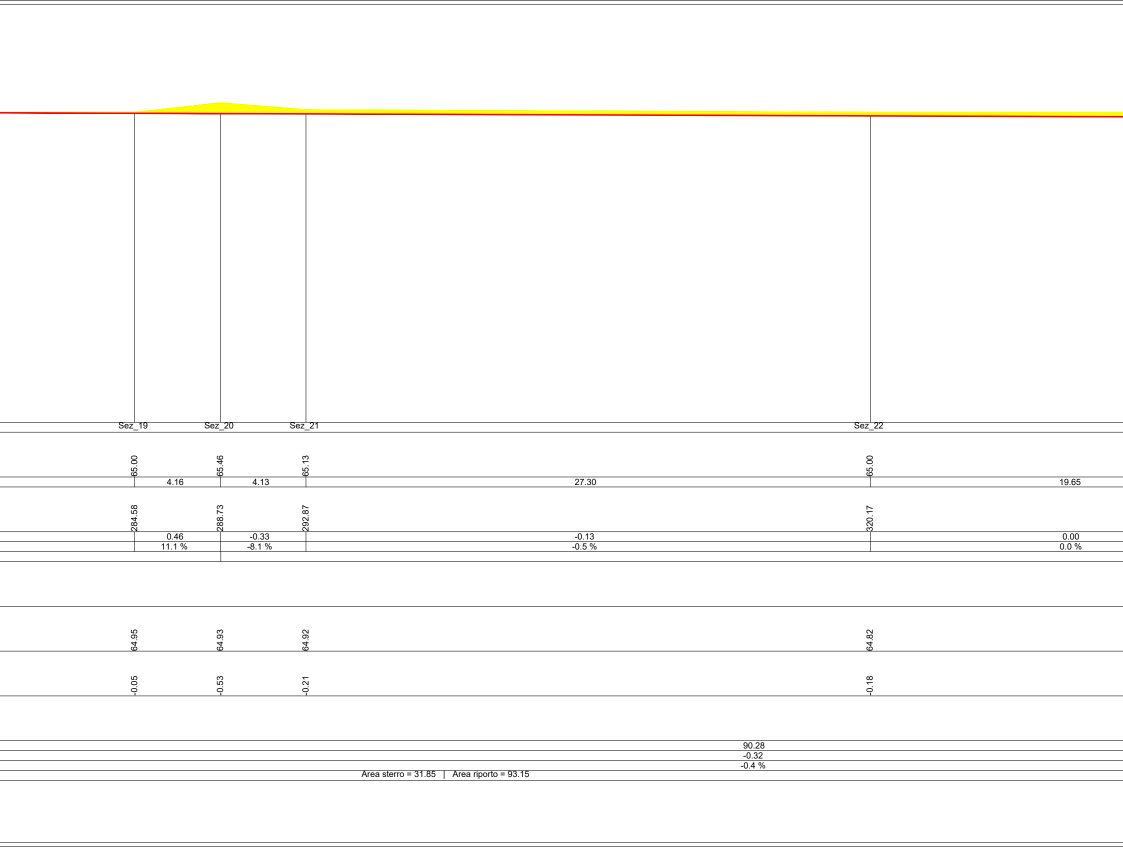
Sez_19
Sez_20
Sez_21
Sez_22
65.00
65.46
65.13
65.00
4.16
4.13
27.30
19.65
284.58
288.73
292.87
320.17
0.46
-0.33
-0.13
0.00
11.1 %
-8.1 %
-0.5 %
0.0 %
64.95
64.93
64.92
64.82
-0.05
-0.53
-0.21
-0.18
90.28
-0.32
-0.4 %
Area sterro = 31.85 | Area riporto = 93.15

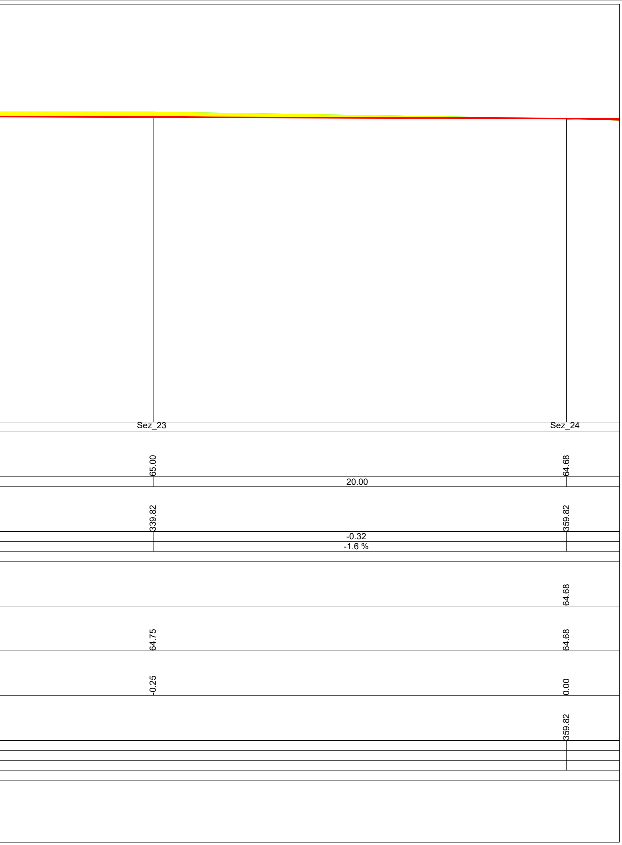
Sez_23
Sez_24
65.00
64.68
20.00
339.82
359.82
-0.32
-1.6 %
64.68
64.75
64.68
-0.25
0.00
359.82

REGIONE PUGLIA

Provincia di LECCE

Comune Copertino

Comune Leverano

Comune NARDO'

Comune Salice Salentino

Comune Veglie

PROGETTO DEFINITIVO PER LA REALIZZAZIONE DI UN IMPIANTO EOLICO DENOMINATO "CE NARDO'" COSTITUITO DA 5 AEROGENERATORI CON POTENZA COMPLESSIVA DI 33 MW E RELATIVE OPERE DI CONNESSIONE ALLA R.T.N.

Profilo Longitudinale - WTG04

ELABORATO

EP11.4.1

PROPONENTE:

AEI WIND PROJECT III S.R.L.
P.I. 16805251002
Via Vincenzo Bellini, 22 00198 Roma

AEI WIND PROJECT III S.R.L.
Via Vincenzo Bellini, 22
00198 Roma (RM)
pec: aeiwind-terza@legalmail.it

CONSULENZA:

Dott.ssa Elisabetta NANNI

Dott. Ing. Rocco CARONE

Dott. Agr. For. Mario STOMACI

Dott. Geol. Michele VALERIO

PROGETTISTI:

ATECH
SOCIETÀ DI INGEGNERIA
Via Caduti di Nassiriya 55
70124 Bari (BA)
e-mail: atechsrl@libero.it
pec: atechsrl@legalmail.it

DIRETTORE TECNICO
Dott. Ing. Orazio TRICARICO
Ordine ingegneri di Bari n. 4985

Dott. Ing. Alessandro ANTEZZA
Ordine ingegneri di Bari n. 10743

0	DICEMBRE 2022	C.C.- V.D.P.	A.A.	O.T.	*Progetto definitivo*
EM./REV.	DATA	REDATTO	VERIFICATO	APPROVATO	DESCRIZIONE