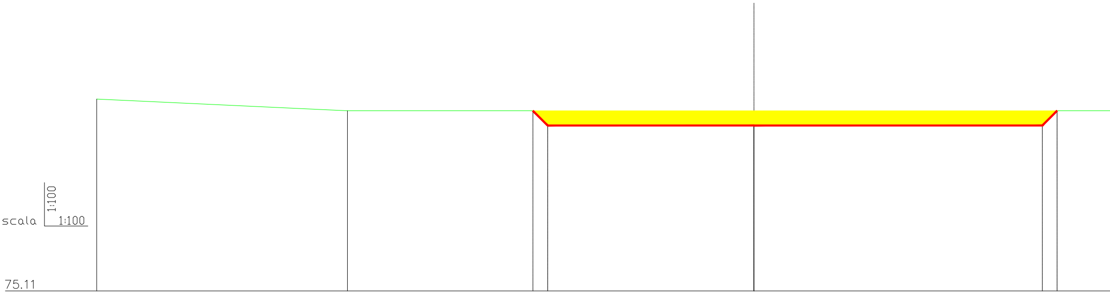
scala
1:100
1:100
75.11

Numerazione 1 2 3

Quote terreno 86.71 86.00 86.00

Parziali 15.15 24.57

Progressive 0.00 15.15 39.72

Dislivelli −0.71 0.00

Pendenze −4.7 % 0.0 %

Quote progetto 86.00 85.11 85.11 85.11 86.00

Quote prg. liv. 85.11

Quote rosse 0.00 −0.89 −0.89 −0.89 0.00

Progressive 26.36 27.25 39.72 57.15 58.05

Parziali 0.89 12.47 17.43 0.89

Parziali −0.89 0.00 0.00 0.89

Pendenze −100.0 % 0.0 % 0.0 % 100.0 %

Aree Area sterro = 27.43 | Area riporto = 0.00

Sez_5 Prog.=81.98

	4
	86.00
45.49	
	85.21
0.00	
0.0 %	

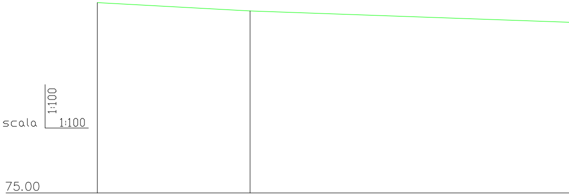
scala
1:100
1:100
75.00

Numerazione	1		2
Quote terreno	86.50		86.00
Parziali		9.23		28.29
Progressive	0.00		9.23
Dislivelli		−0.50		−1.00
Pendenze		−5.5 %		−3.5 %
Quote progetto			
Quote prg. liv.			
Quote rosse			
Progressive			
Parziali			
Parziali			
Pendenze			
Aree			

Sez_6

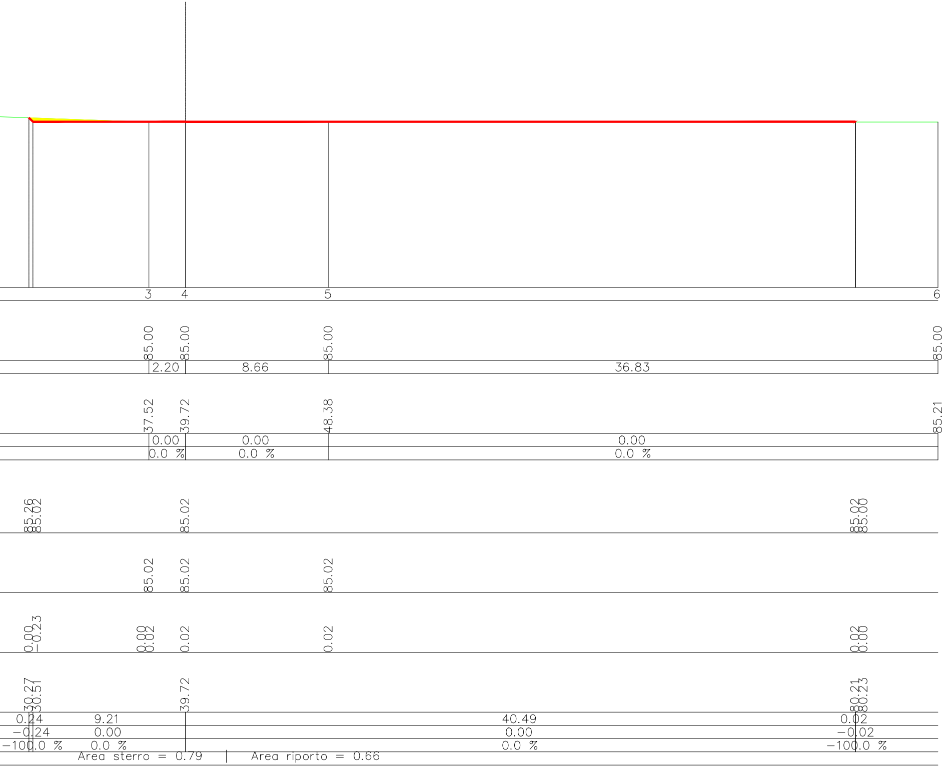
3
4
5
6
85.00
85.00
85.00
85.00
2.20
8.66
36.83
37.52
39.72
48.38
85.21
0.00
0.00
0.00
0.0 %
0.0 %
0.0 %
85.26
85.02
85.02
85.02
85.00
85.02
85.02
85.02
0.00
-0.23
0.00
0.02
0.02
0.02
0.02
0.00
30.27
30.51
39.72
80.21
80.23
0.24
9.21
40.49
0.02
-0.24
0.00
0.00
-0.02
-100.0 %
0.0 %
0.0 %
-100.0 %
Area sterro = 0.79 | Area riporto = 0.66

Prog.=88.28

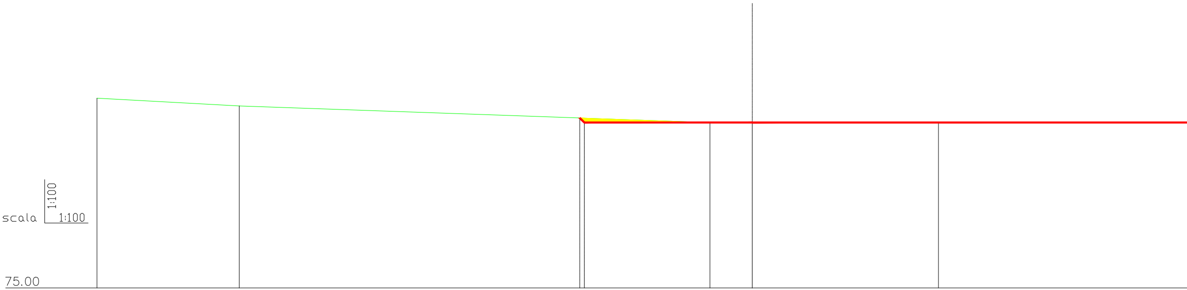
scala
1:100
1:100
75.00

Numerazione 1 2 3 4 5

Quote terreno 86.47 86.00 85.00 85.00 85.00

Parziali 8.60 28.47 2.56 11.26

Progressive 0.00 8.60 37.07 39.62 50.88

Dislivelli −0.47 −1.00 0.00 0.00

Pendenze −5.5 % −3.5 % 0.0 % 0.0 %

Quote progetto 85.28 85.00 85.00

Quote prg. liv. 85.00 85.00 85.00

Quote rosse 0.00 −0.27 0.00 0.00 0.00

Progressive 29.20 29.47 39.62

Parziali 0.28 10.15 40.59

Parziali −0.28 0.00 0.00

Pendenze −100.0 % 0.0 % 0.0 %

Aree Area sterro = 1.05 | Area riporto = 0.00

Sez_7 Prog.=89.26

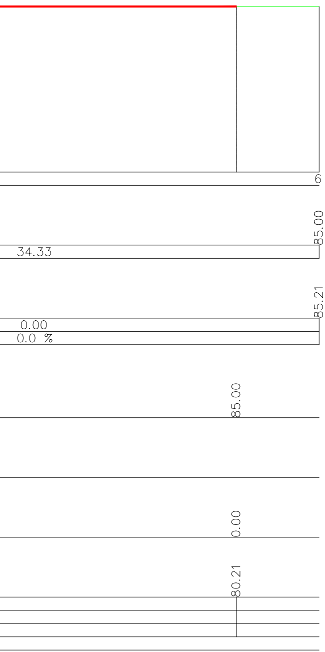
6
85.00
34.33
85.21
0.00
0.0 %
85.00
0.00
80.21

REGIONE PUGLIA

Provincia di LECCE

Comune Copertino

Comune Leverano

Comune NARDO'

Comune Salice Salentino

Comune Veglie

PROGETTO DEFINITIVO PER LA REALIZZAZIONE DI UN IMPIANTO EOLICO DENOMINATO "CE NARDO'" COSTITUITO DA 5 AEROGENERATORI CON POTENZA COMPLESSIVA DI 33 MW E RELATIVE OPERE DI CONNESSIONE ALLA R.T.N.

Sezioni Trasversali - WTG02

ELABORATO

EP12.2.2

PROPONENTE:

AEI WIND PROJECT III S.R.L.
P.I. 16805251002
Via Vincenzo Bellini,
22 00198 Roma

AEI WIND PROJECT III S.R.L.
Via Vincenzo Bellini, 22
00198 Roma (RM)
pec: aeiwind-terza@legalmail.it

CONSULENZA:

Dott.ssa Elisabetta NANNI

Dott. Ing. Rocco CARONE

Dott. Agr. For. Mario STOMACI

Dott. Geol. Michele VALERIO

PROGETTISTI:

ATECH
SOCIETÀ DI INGEGNERIA
Via Caduti di Nassiriya
55
70124 Bari (BA)
e-mail: atechsrl@libero.it
pec: atechsrl@legalmail.it

DIRETTORE TECNICO
Dott. Ing. Orazio TRICARICO
Ordine ingegneri di Bari n. 4985

Sez. A - 4985

Dott. Ing. Alessandro ANTEZZA
Ordine ingegneri di Bari n. 10743

Sez. A - 10743

0	DICEMBRE 2022	C.C.- V.D.P.	A.A.	O.T.	*Progetto definitivo*
EM./REV.	DATA	REDATTO	VERIFICATO	APPROVATO	DESCRIZIONE