





- LEGENDA**
- ● ● ● ● CONFINI PROVINCIALE
  - ○ ○ ○ ○ CONFINI COMUNALE
  - Bassano** COMUNE
- VIABILITA' DI PROPOSTA**
- SUPERSTRADA
  - VIABILITA' COMPLEMENTARE E A SERVIZIO DEL TERRITORIO LOCALE
- VIABILITA' IN PROGRAMMA**
- DEVIAZIONI CORSIE DIAGGIA E PEDAGGIARIE
  - ALTRA PROGETTAZIONE IN PROGRAMMA - IN COSTRUZIONE
- VIABILITA' ESISTENTE**
- STRADE STATALI
  - STRADE PROVINCIALI
  - STRADE COMUNALI PRINCIPALI
  - LINEE FERROVIARIE
  - FIUMI E TORRENTI
- VIABILITA' ESISTENTE**
- SITI DI INTERESSE COMUNITARIO (Natura 2000)
  - ZONE DI PROTEZIONE SPECIALE (Natura 2000)
  - VINCOLI FLUVIALI (D.lgs. 42/2004)
  - AREA BOSCATI (D.lgs. 42/2004)
  - VINCOLO PAESAGGISTICO AMBIENTALE DM 01/03/05
  - VINCOLO IDROLOGICO FORESTALE (IPFC)
  - AMBITI NATURALISTICI DI INTERESSE REGIONALE (IPFC)
  - AREE DI TUTELA (IPSPAT)
  - SCENIE DEL PAESAGGIO (IPAT)
  - TERRAZZAMENTI (IPAT)

Key plan

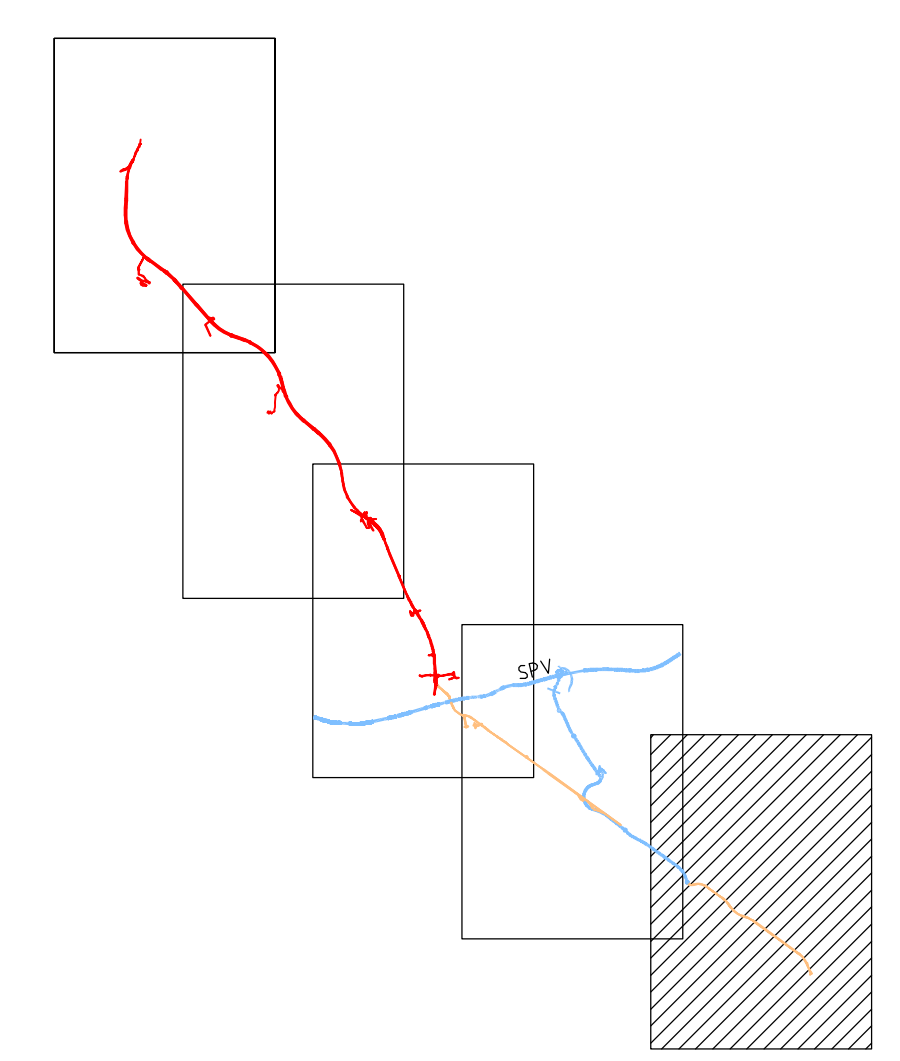

**Regione del Veneto**  
 Progettazione, costruzione e gestione  
 Itinerario della Valsugana Valbrenta - Bassano  
 Superstrada a pedaggio

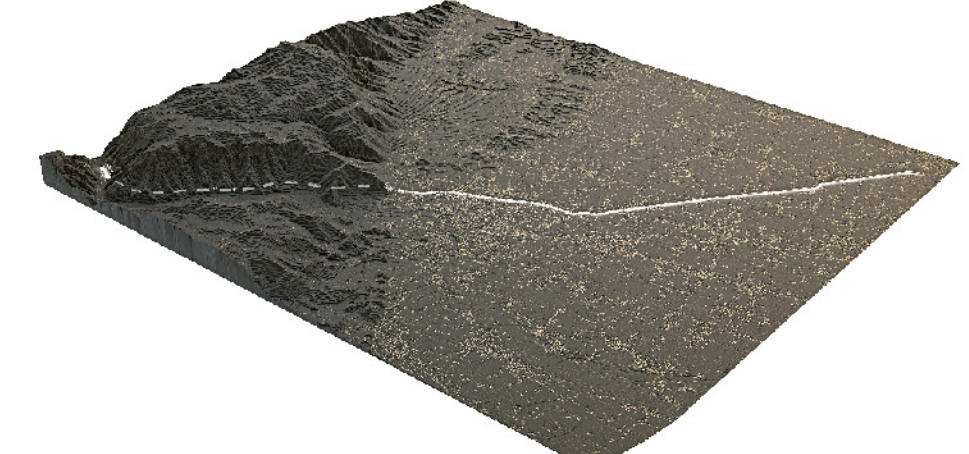

**PROPOSTA DI FINANZA DI PROGETTO**  
 ai sensi della L.R.V. n° 151/2002 e D.Lgs. n° 163/2006  
 avviso BURV n° 71 del 28/09/2009

**PROGETTO PRELIMINARE**

PROponente: COSTITUENDO CONSORZIO TRA

PIZZAROTTI    
 Ing. E. MANTOVANI    
 M.C.I.S.    
 CORDOLI & C.

PROGETTAZIONE:

idroeconomia    
 PROTECO    
 HYDROSTUDIO

RESPONSABILE INTEGRAZIONE PRESTAZIONI SPECIALISTICHE  
 Dott. Ing. Gianfranco ZOLETTO

**STUDIO DI INQUADRAMENTO TERRITORIALE ED AMBIENTALE**  
**STUDIO DI PREFATTIBILITA' AMBIENTALE**  
 Vincoli ambientali - Individuazione dei vincoli e delle tutele ambientali  
 Tavola 1

ALL. N. A.02.01.VA.01  
 Scala: 1:10000  
 DATA: Dicembre 2009  
 COMMESSA: ACSF291C.000C

REVISIONE	DATA	DESCRIZIONE	PROGETTISTA	CONTROLLATO	AUTORIZZATO
0	28/09/2009	Prova di studio			

OPERA PROTETTA AI SENSI DELLA LEGGE 22 APRILE 1964 N° 633 TUTTA I DIRITTI RISERVATI. QUALSIASI RIPRODUZIONE ED UTILIZZAZIONE NON AUTORIZZATE SARANNO PERSEGUITE A PIENE DI LEGGE