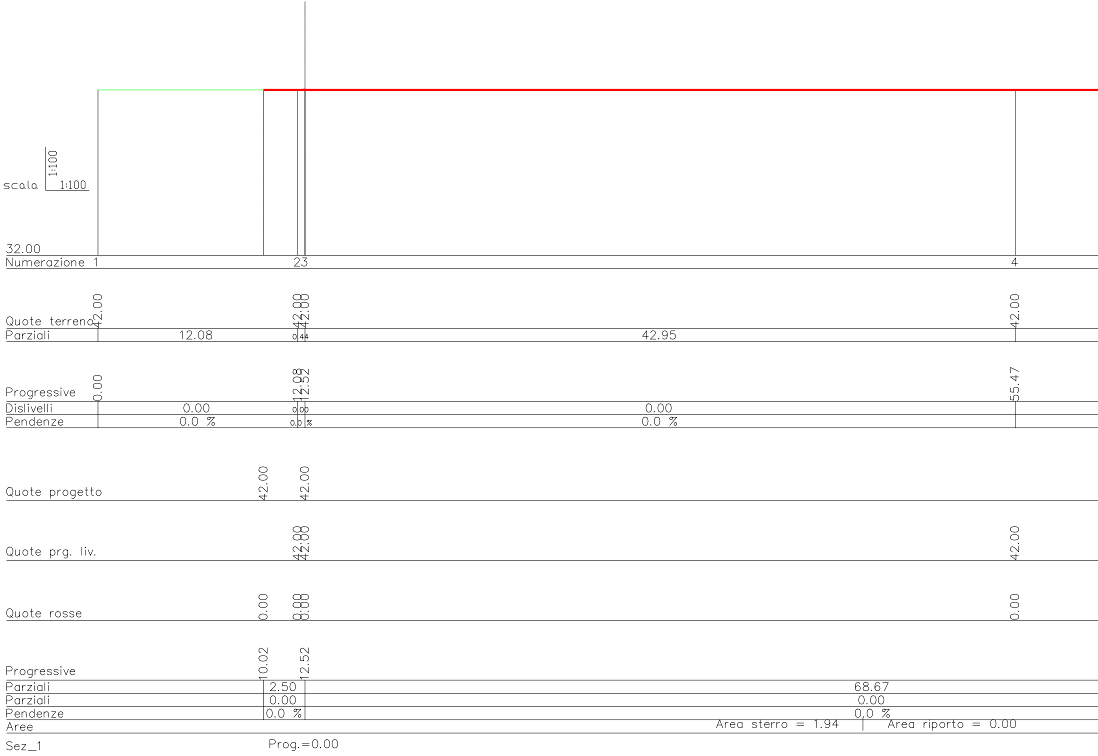

scala
1:100
1:100
32.00
Numerazione 1
23
4
Quote terreno
42.00
42.88
42.88
42.00
Parziali
12.08
0.44
42.95
Progressive
0.00
12.08
12.52
55.47
Dislivelli
0.00
0.00
0.00
Pendenze
0.0 %
0.0 %
0.0 %
Quote progetto
42.00
42.00
Quote prg. liv.
42.88
42.88
42.00
Quote rosse
0.00
0.88
0.88
0.00
Progressive
10.02
12.52
Parziali
2.50
68.67
Parziali
0.00
0.00
Pendenze
0.0 %
0.0 %
Aree
Area sterro = 1.94
Area riporto = 0.00
Sez_1
Prog.=0.00

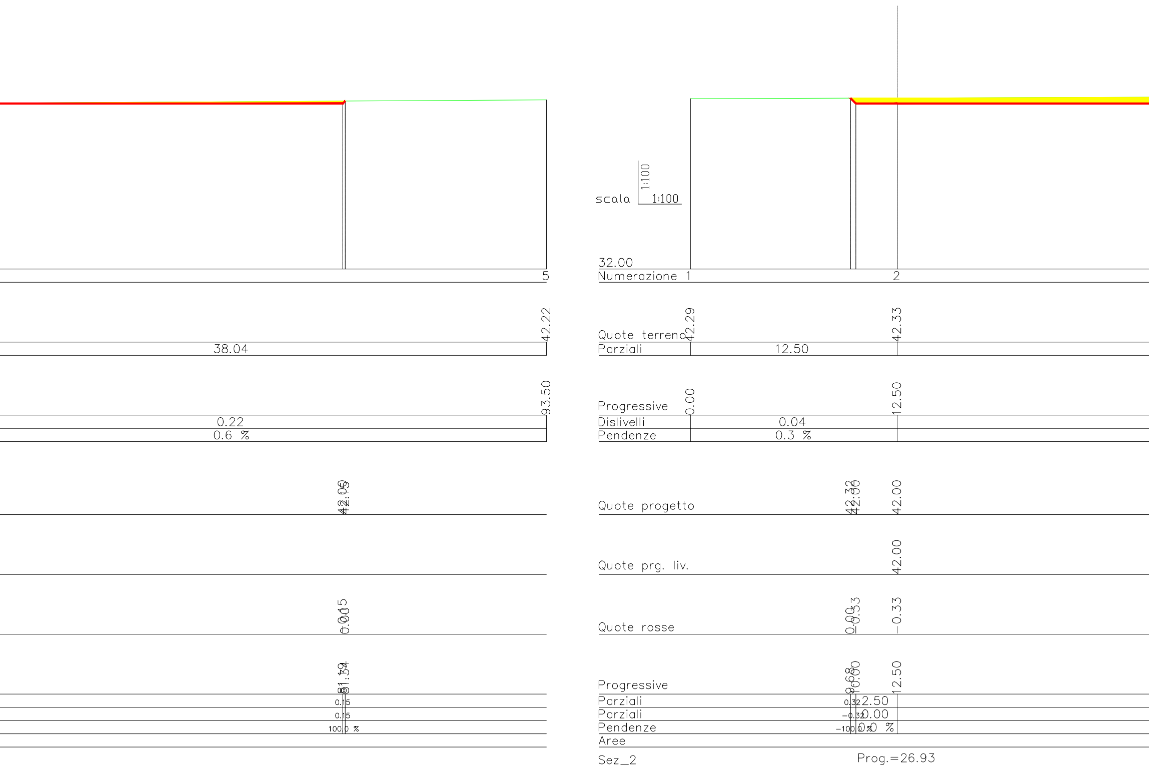
scala
1:100
1:100
32.00
Numerazione 1
2
5
Quote terreno
42.29
42.33
42.22
Parziali
12.50
38.04
Progressive
0.00
12.50
93.50
Dislivelli
0.04
0.22
Pendenze
0.3 %
0.6 %
Quote progetto
42.32
42.00
42.00
42.05
42.19
Quote prg. liv.
42.00
Quote rosse
0.00
-0.33
-0.33
0.00
0.15
Progressive
9.68
10.00
12.50
81.19
81.34
Parziali
0.32
2.50
0.15
Parziali
-0.32
0.00
0.15
Pendenze
-100.0 %
0.0 %
100.0 %
Aree
Sez_2
Prog.=26.93

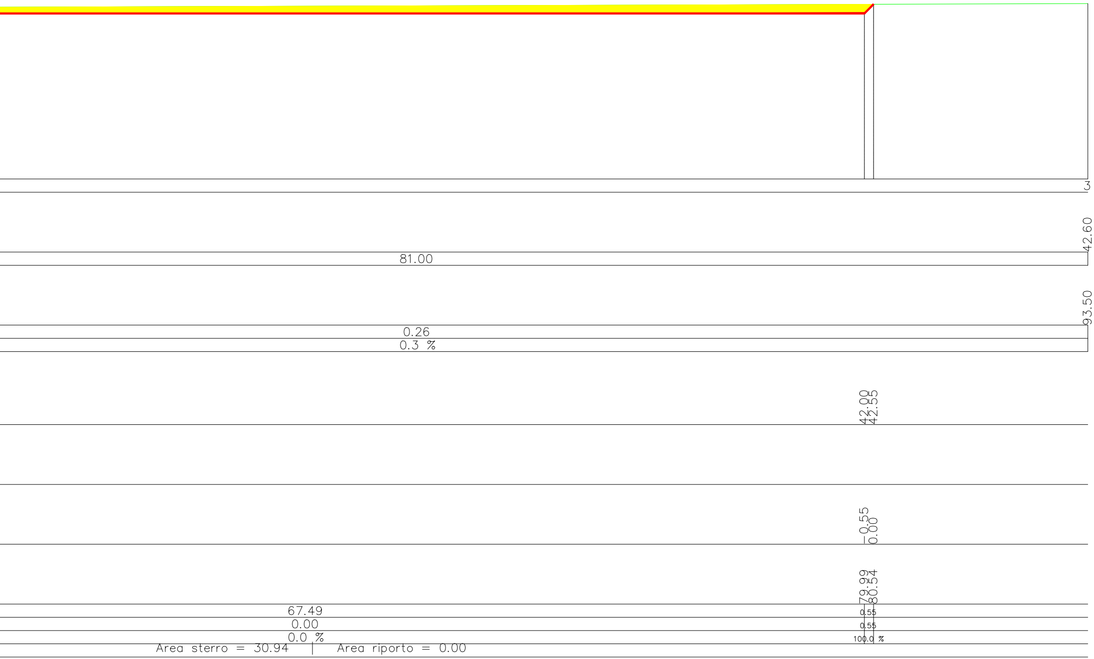
3
42.60
81.00
93.50
0.26
0.3 %
42.00
42.55
-0.55
0.00
79.99
80.54
67.49
0.55
0.00
0.55
0.0 %
100.0 %

Area sterro = 30.94 | Area riporto = 0.00

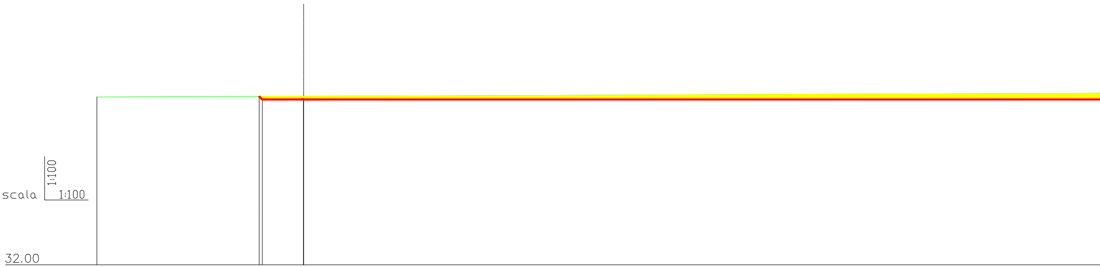
scala
1:100
1:100
32.00

Numerazione 1 2

Quote terreno 42.15 42.19

Parziali 12.50 81.00

Progressive 0.00 12.50

Dislivelli 0.05 0.32

Pendenze 0.4 % 0.4 %

Quote progetto 42.18 42.00 42.00

Quote prg. liv. 42.00

Quote rosse 0.00 -0.19 -0.19

Progressive 9.82 10.00 12.50

Parziali 0.18 2.50 66.59

Parziali -0.18 0.00 0.00

Pendenze -100.0 % 0.0 % 0.0 %

Aree Area sterro = 22.23 | Area riporto = 0.00

Sez_3 Prog.=46.93

3
42.51
93.50
42.08
42.46
-0.45
0.00
79.09
79.55
0.46
0.46
100.0 %

REGIONE PUGLIA

Provincia di LECCE

Comune Copertino
Comune Leverano
Comune NARDO'
Comune Salice Salentino
Comune Veglie

PROGETTO DEFINITIVO PER LA REALIZZAZIONE DI UN IMPIANTO EOLICO DENOMINATO "CE NARDO'" COSTITUITO DA 5 AEROGENERATORI CON POTENZA COMPLESSIVA DI 33 MW E RELATIVE OPERE DI CONNESSIONE ALLA R.T.N.

Sezioni Trasversali - Area Stazione Elettrica Utente

ELABORATO
EP12.6.1

PROPONENTE:

AEI WIND PROJECT III S.R.L.
P.I. 16805251002
Via Vincenzo Bellini, 22 00198 Roma

AEI WIND PROJECT III S.R.L.
Via Vincenzo Bellini, 22
00198 Roma (RM)
pec: aeiwind-terza@legalmail.it

CONSULENZA:

Dott.ssa Elisabetta NANNI

Dott. Ing. Rocco CARONE

Dott. Agr. For. Mario STOMACI

Dott. Geol. Michele VALERIO

PROGETTISTI:

ATECH
SOCIETÀ DI INGEGNERIA
Via Caduti di Nassiriya 55
70124 Bari (BA)
e-mail: atechsrl@libero.it
pec: atechsrl@legalmail.it

DIRETTORE TECNICO
Dott. Ing. Orazio TRICARICO
Ordine ingegneri di Bari n. 4985

Sez. A - 4985

Dott. Ing. Alessandro ANTEZZA
Ordine ingegneri di Bari n. 10743

A - 10743

0	DICEMBRE 2022	C.C.- V.D.P.	A.A.	O.T.	*Progetto definitivo*
EM./REV.	DATA	REDATTO	VERIFICATO	APPROVATO	DESCRIZIONE