


- LEGENDA**
- WTG
  - ▭ SUPERFICIE ASSERVIMENTO AEREO
  - ▭ SUPERFICIE DI ASSERVIMENTO DI PASSAGGIO E DI ELETTRODOTTO
  - ▭ SUPERFICIE DI OCCUPAZIONE DEFINITIVA
  - ▭ SUPERFICIE DI OCCUPAZIONE TEMPORANEA

NOTA BENE  
 LE PLANIMETRIE CATASTALI (fonte Agenzia delle Entrate) NON SONO ALLINEATE CON LA CARTA TECNICA REGIONALE E CON L'ORTOFOTO.  
 IN FASE DI PROGETTAZIONE ESECUTIVA VERRANNO EFFETTUATI MAGGIORI APPROFONDIMENTI PRIMA DELL'APPROVAZIONE DEL VINCOLO DI ESPROPRIO.

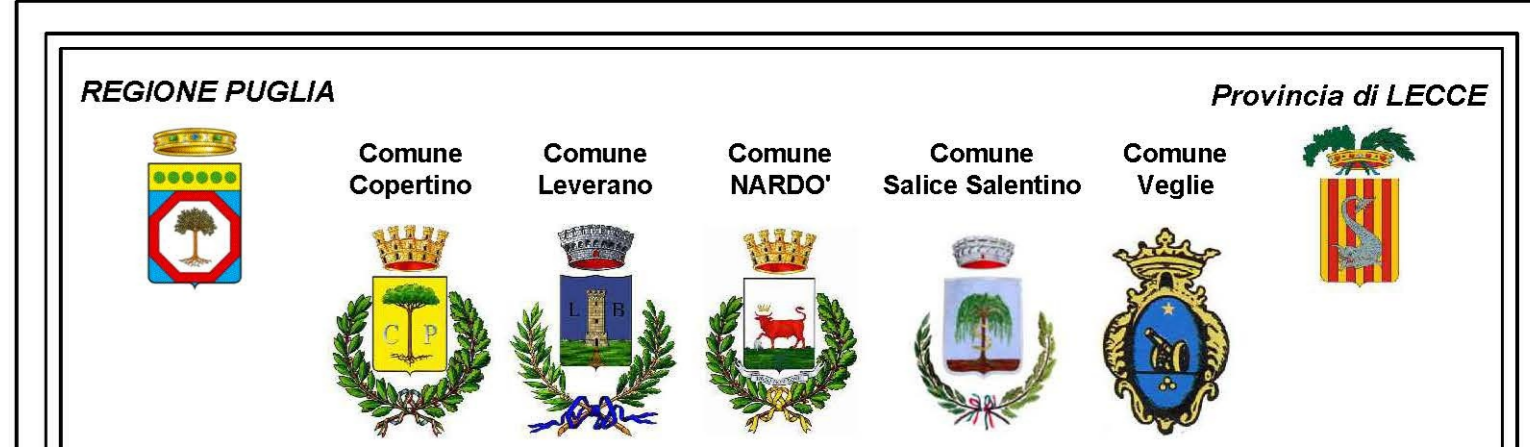

**PROGETTO DEFINITIVO PER LA REALIZZAZIONE DI UN IMPIANTO EOLICO DENOMINATO "CE NARDO" COSTITUITO DA 5 AEROGENERATORI CON POTENZA COMPLESSIVA DI 33 MW E RELATIVE OPERE DI CONNESSIONE ALLA R.T.N.**

Piano particolare di esproprio grafico  
 QUADRO DI UNIONE

ELABORATO  
 PR10.12

<p><b>PROPRONTE:</b></p> <p><b>AEI WIND PROJECT III S.R.L.</b>  <small>P.I. 12495211002      Via Vincenzo Bellini, 22      00198 Roma (RM)      pec: aeiwind-terza@legalmail.it</small></p> <p><b>AEI WIND PROJECT III S.R.L.</b>  <small>Via Vincenzo Bellini, 22      00198 Roma (RM)      pec: aeiwind-terza@legalmail.it</small></p> <p><b>CONSULENZA:</b></p> <p>Dott.ssa Elisabetta NANNI      Dott. Ing. Rocco CARONE      Dott. Agr. For. Mario STOMACI      Dott. Geol. Michele VALERIO</p>	<p><b>PROGETTISTI:</b></p> <p><b>A TECH</b>  <small>SOCIETA' DI INGEGNERIA      Via Castelli di Novoripa 55      70124 Bari (BA)      e-mail: atech@atech.it      pec: atech@atemail.it</small></p> <p><b>DIRETTORE TECNICO</b>      Dott. Ing. Orazio TRICARICO  <small>Ordine Ingegneri di Bari n. 4985</small></p> <p><b>Dott. Ing. Alessandro ANTEZZA</b>  <small>Ordine Ingegneri di Bari n. 10745</small></p>
---	---

0	DICEMBRE 2022	C.C.-V.D.P.	A.A.	O.T.	Progetto definitivo
EM/REV.	DATA	REDATTO	VERIFICATO	APPROVATO	DESCRIZIONE

SCALA  
 1:20.000