

LEGENDA

- ● ● ● ● CONFINI PROVINCIALE
- ● ● ● ● CONFINI COMUNALE
- Bassano CONFINI

VIABILITA' DI PROPOSTA

- Superstrada
- VIABILITA' COMPLEMENTARE E A SERVIZIO DEL TRAFFICO LOCALE
- SEGNALAZIONE CESSI D'ACQUA E INTERRUZIONE

VIABILITA' IN PROGRAMMA


- ALTRA PROGETTAZIONE IN PROGRAMMA / IN COSTRUZIONE

VIABILITA' ESISTENTE


- STRADE STATALI
- STRADE PROVINCIALI
- STRADE COMUNALI PRINCIPALI
- LINEE FERROVIARIE
- FIUMI / TORRENTI
- MACCHIE E SPECIE LOCALI

TIPICI DI VEGETAZIONE

- ACERIFRASSINETI E ACERIFRAGILI
- CASTAGNETE E ROVERETI
- FAGGETE
- ORNO-OSTRETI E OSTRO-ORNICI
- SALICETE E ALTRE FORMAZIONI RIVINE
- ASSIETI
- FORMAZIONE ANTROPOGENE
- ROBINETO
- SEPI, FLORI E FASCE BOSCHIVE

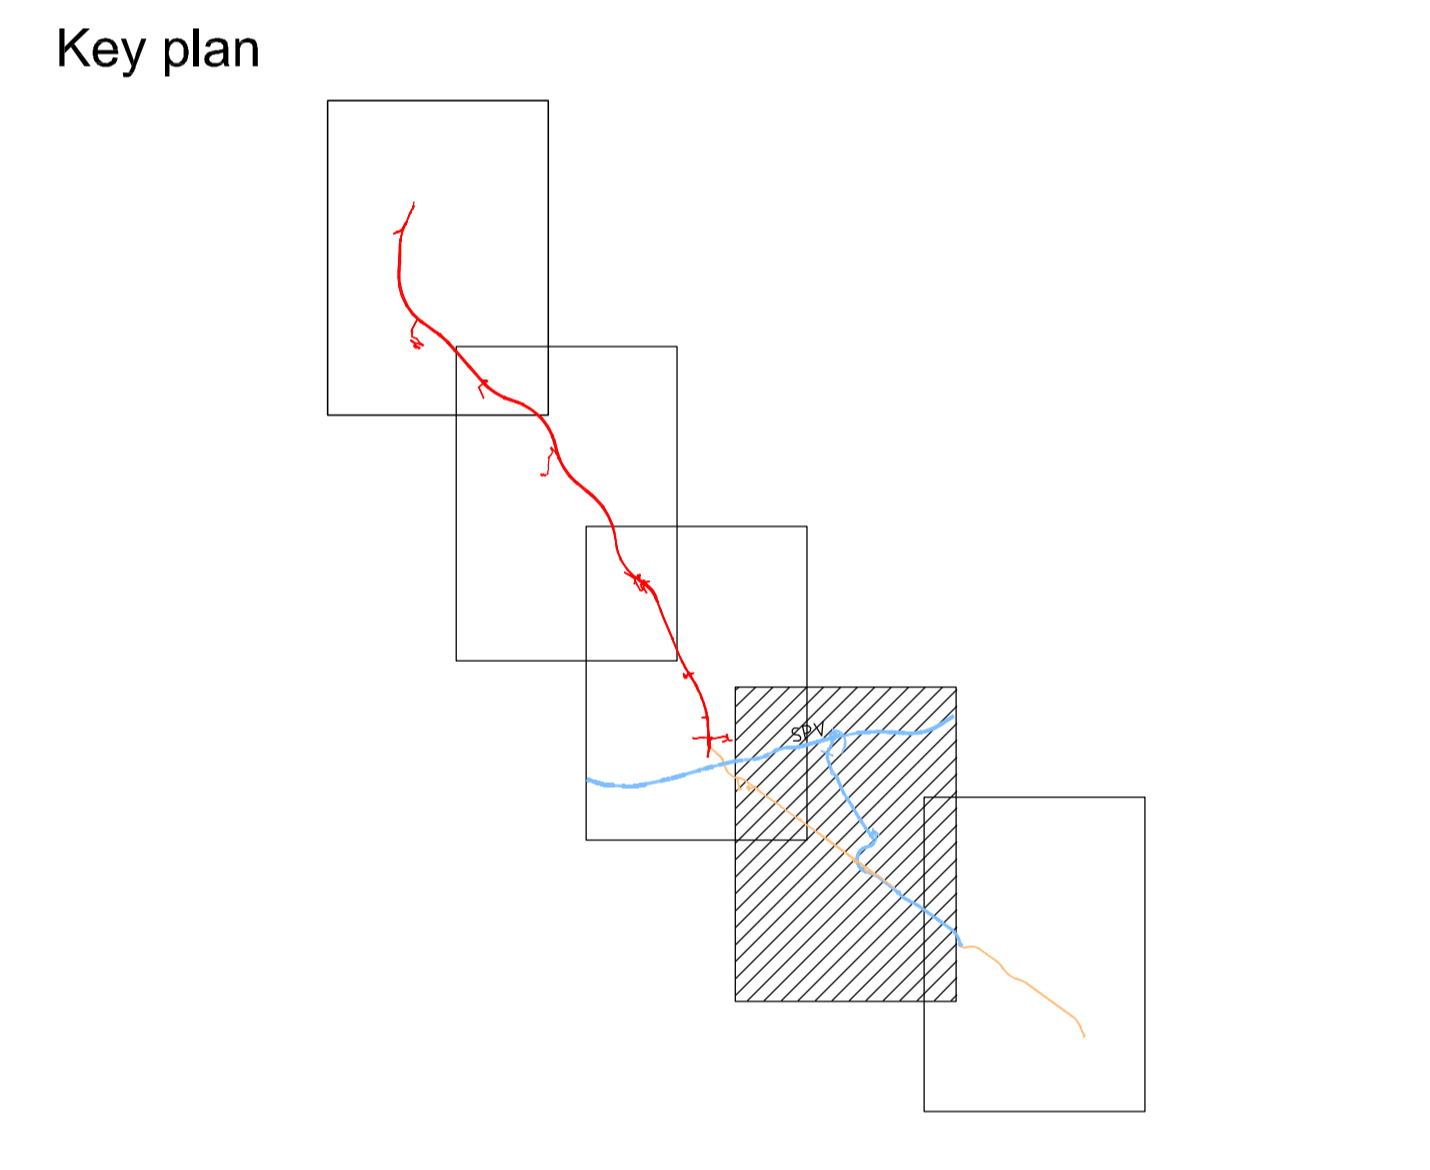

Regione del Veneto
Progettazione, costruzione e gestione
Itinerario della Valsugana Valbrenta - Bassano
Superstrada a pedaggio

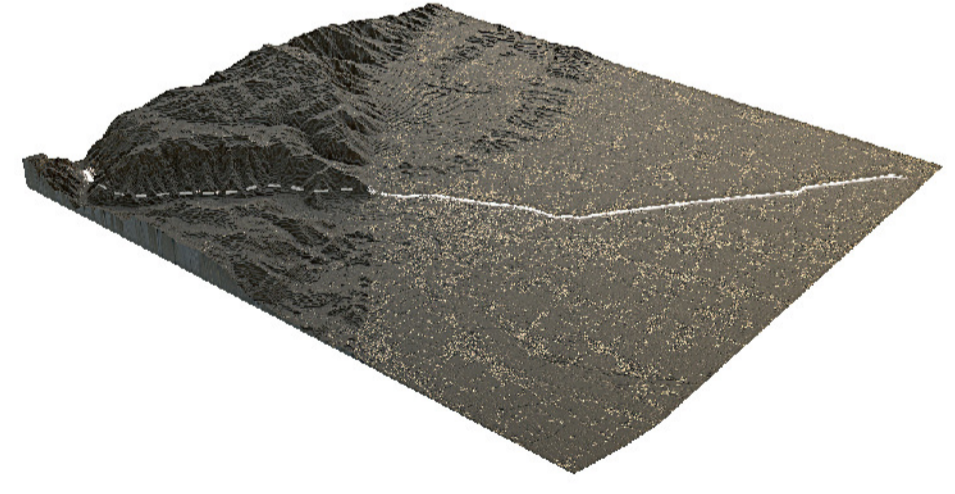

PROPOSTA DI FINANZA DI PROGETTO
 ai sensi della L.R.V. n° 15 / 2002 e D.Lgs n° 163 / 2006
 avviso BURV n° 71 del 28/08/2009

PROGETTO PRELIMINARE

PROPRONTE: COSTITUENDO CONSORZIO TRA

PIZZAROTTI **ING. E. MANTOVANI** **CIS** **CORDOLI & C.**

PROGETTAZIONE: **idroesse** **PROTECO** **HYDROSTUDIO**

Systema di esazioni a cura di: **venetopass** RESPONSABILE INTEGRAZIONE PRESTAZIONI SPECIALISTICHE
 Dott. Ing. Gianfranco ZOLETTO

STUDIO DI INQUADRAMENTO TERRITORIALE ED AMBIENTALE
STUDIO DI PREFATTIBILITA' AMBIENTALE
 Ambiente - Carta della vegetazione e delle potenzialità faunistiche
 Tavola 2

AL. R. A.02.01.VE.02
 SCALE: 1:10000
 DATA: DICEMBRE 2009

REVISIONE	DATA	PROJEZIONE	DESCRIZIONE	REDAITTO	CONTROLLATO	AUTORIZZATO

OPERA PROGETTA 44 ENERGI/LLA/0505/22 APRILE 1941/183 TUTTI I DIRITTI RISERVATI. QUALSIASI RIPRODUZIONE ED UTILIZZAZIONE NON AUTORIZZATE SANANO PENESURE A RIDERE DI LEGGE.