


- ### LEGENDA
- Confine comunale
  - Limite di proprietà
  - Limite fascia di rispetto
  - ▨ Cantieri generali
  - ▨ Cantieri imbocco-sbocco
  - ▨ Viabilità di cantiere provvisoria
  - ▨ Vasche di prima pioggia
  - ▨ Condotte di adduzione e di scarico
  - ▨ Viabilità di accesso alle vasche
  - ▨ Agrumeto
  - ▨ Orto irriguo
  - ▨ Seminativo irriguo
  - ▨ Seminativo
  - ▨ Uliveto
- Nota: l'occupazione temporanea delle aree di cantiere sarà a carico dell' impresa

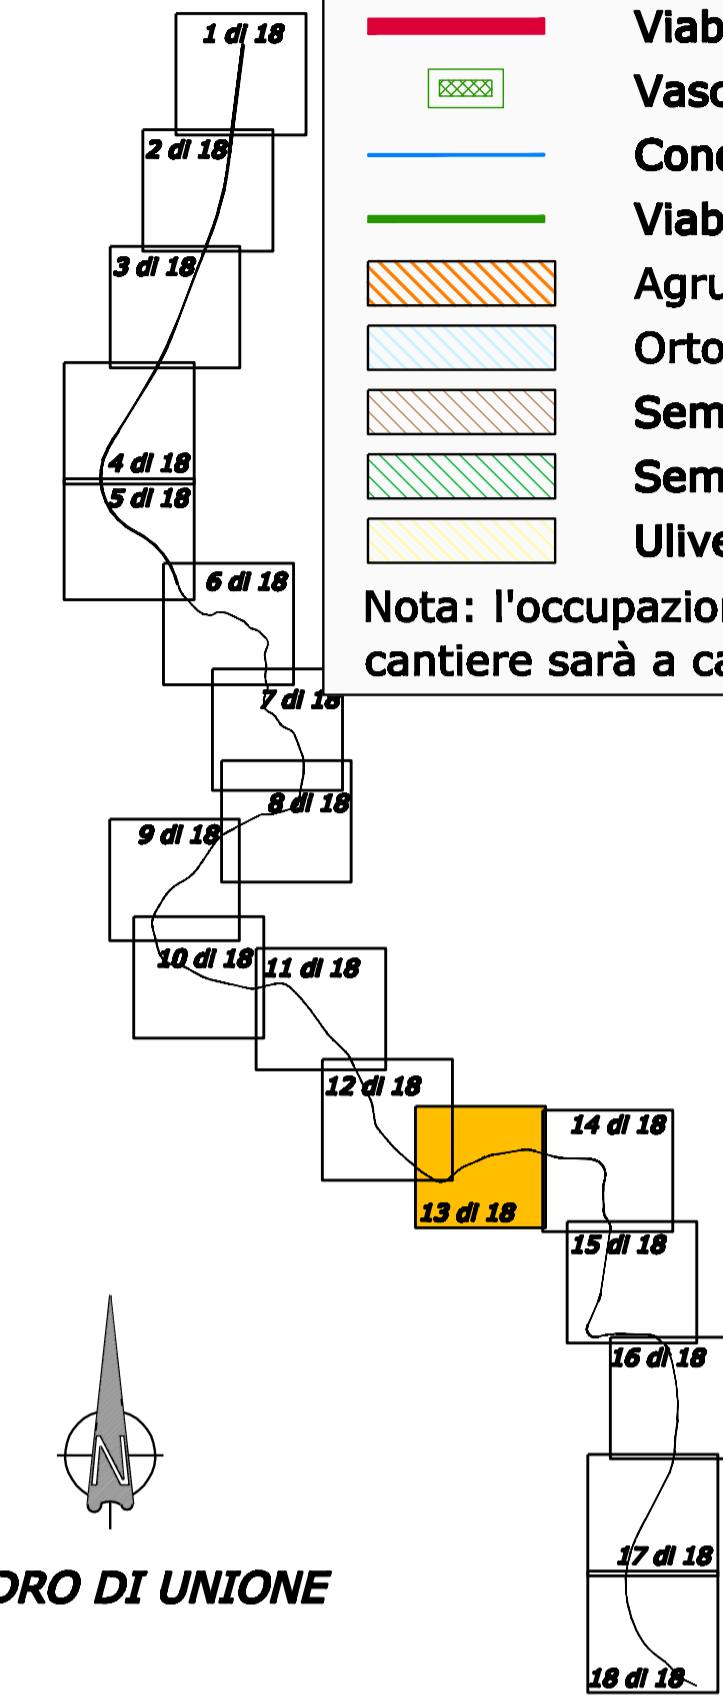

**VIADOTTO ESISTENTE S. LEONARDO L=132 m (N°10x 11,00m+ N°2x11,00m)**

**VIADOTTO ESISTENTE PECORARO 2 L=96.00 m (N°1x 32,00m+ N°2x32,00m)**

**Cantiere Vicari**  
Superficie: 2.860 mq



## ITINERARIO PALERMO – AGRIGENTO (SS121–SS189)

### AMMODERNAMENTO DEL TRATTO PALERMO–LERCARA

**PROGETTO PRELIMINARE**

|  |  |
|--|--|
| GRUPPO DI PROGETTAZIONE ANAS<br>RESPONSABILE DI PROGETTO<br>Dott. Ing. Fabrizio Arciuli  | PROGETTISTA: Dott. Ing. M. Averardi<br>Ordine Ing. di Roma n. 8770<br>Dott. Ing. A. Valente<br>Ordine Ing. di Roma n. 20739  |
| RESPONSABILI TECNICI<br>Geom. Michele Pacelli<br>Dott. Ing. Giampiero Liberati<br>Dott. Ing. Fulvio Saccodato<br>Dott. Ing. Giuseppe Imbraguglio<br>Dott. Geol. Flavio Capozucca<br>Dott. Arch. Barbara Bianchini<br>Dott. Ing. Francesco Bezi<br>Dott. Ing. Pierluigi Fabbro<br>Dott. Arch. Roberto Roggi<br>Dott. Ing. Pier Giorgio D'Armini | ASSISTENZA ALLA PROGETTAZIONE:<br>Ing. F. Nigrelli – Coordinatore<br><b>ATKINS</b><br>Responsabile Ing. P.R. Elliott<br><b>SERING Ingegneria</b><br>Responsabile Ing. S. Di Maio   |
| Traccisti<br>Geotecnica<br>Idraulica<br>Strutture<br>Geologia<br>Ambiente<br>Impianti<br>Espropri/Interferenze<br>Studio Trasportistico  | Ing. F. Amico<br>Ing. D. Ariello<br>Ing. G. Bicker<br>Ing. G. Bonincontro<br>Ing. F. Busiacchi<br>Ing. V. Conzani<br>Ing. M. Chubb<br>Arch. P. Coniglio<br>Prof. Ing. G. Giambanco<br>Arch. F. Giambra<br>Arch. F. Giangreco<br>Arch. G. Graziani<br>Ing. M. Hawley<br>Ing. R. Kimber<br>Ing. M. Lascari<br>Arch. G. Luzzo<br>Geom. A. Lo Prizzi<br>Prof. D. Lo Bosco<br>Ing. S. Nigrelli<br>Ing. A. Fontalena<br>Ing. V. Plescia<br>Ing. G. Rosone<br>Ing. T. Sarti<br>Ing. G. Speciale<br>Ing. V. Sykes<br>Geol. M. Vallone<br>Ing. H. Woods<br>Ing. M. Wright |

|   |                    |
|---|--------------------|
| VISTO: IL RESP. DEL PROCEDIMENTO<br>Dott. Ing. Massimiliano Fidenzi | DATA<br>PROTOCOLLO |
|---|--------------------|

### PIANO DI ESPROPRIO PIANO PARTICELLARE GRAFICO PLANIMETRIA CATASTALE

|                 |                         |           |          |                      |
|-----------------|-------------------------|-----------|----------|----------------------|
| CODICE PROGETTO | CODICE FILE             | REVISIONE | FOGLIO   | SCALA:               |
| L0410A P 0301   | P00_ES00_ESP_PC00_A.DWG | A         | 13 di 18 | 1:5000               |
| C               |                         |           |          |                      |
| B               |                         |           |          |                      |
| A               | EMISSIONE               | 30/05/07  | ML       | ARCIULI VALENTE      |
| REV.            | DESCRIZIONE             | DATA      | REDATTO  | VERIFICATO APPROVATO |

Comune di Campofelice di Fitalia