




LEGENDA

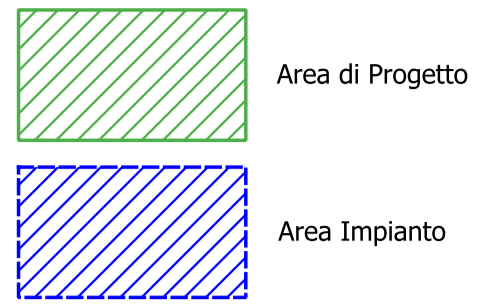


Inquadramento su IGM scala 1:25.000

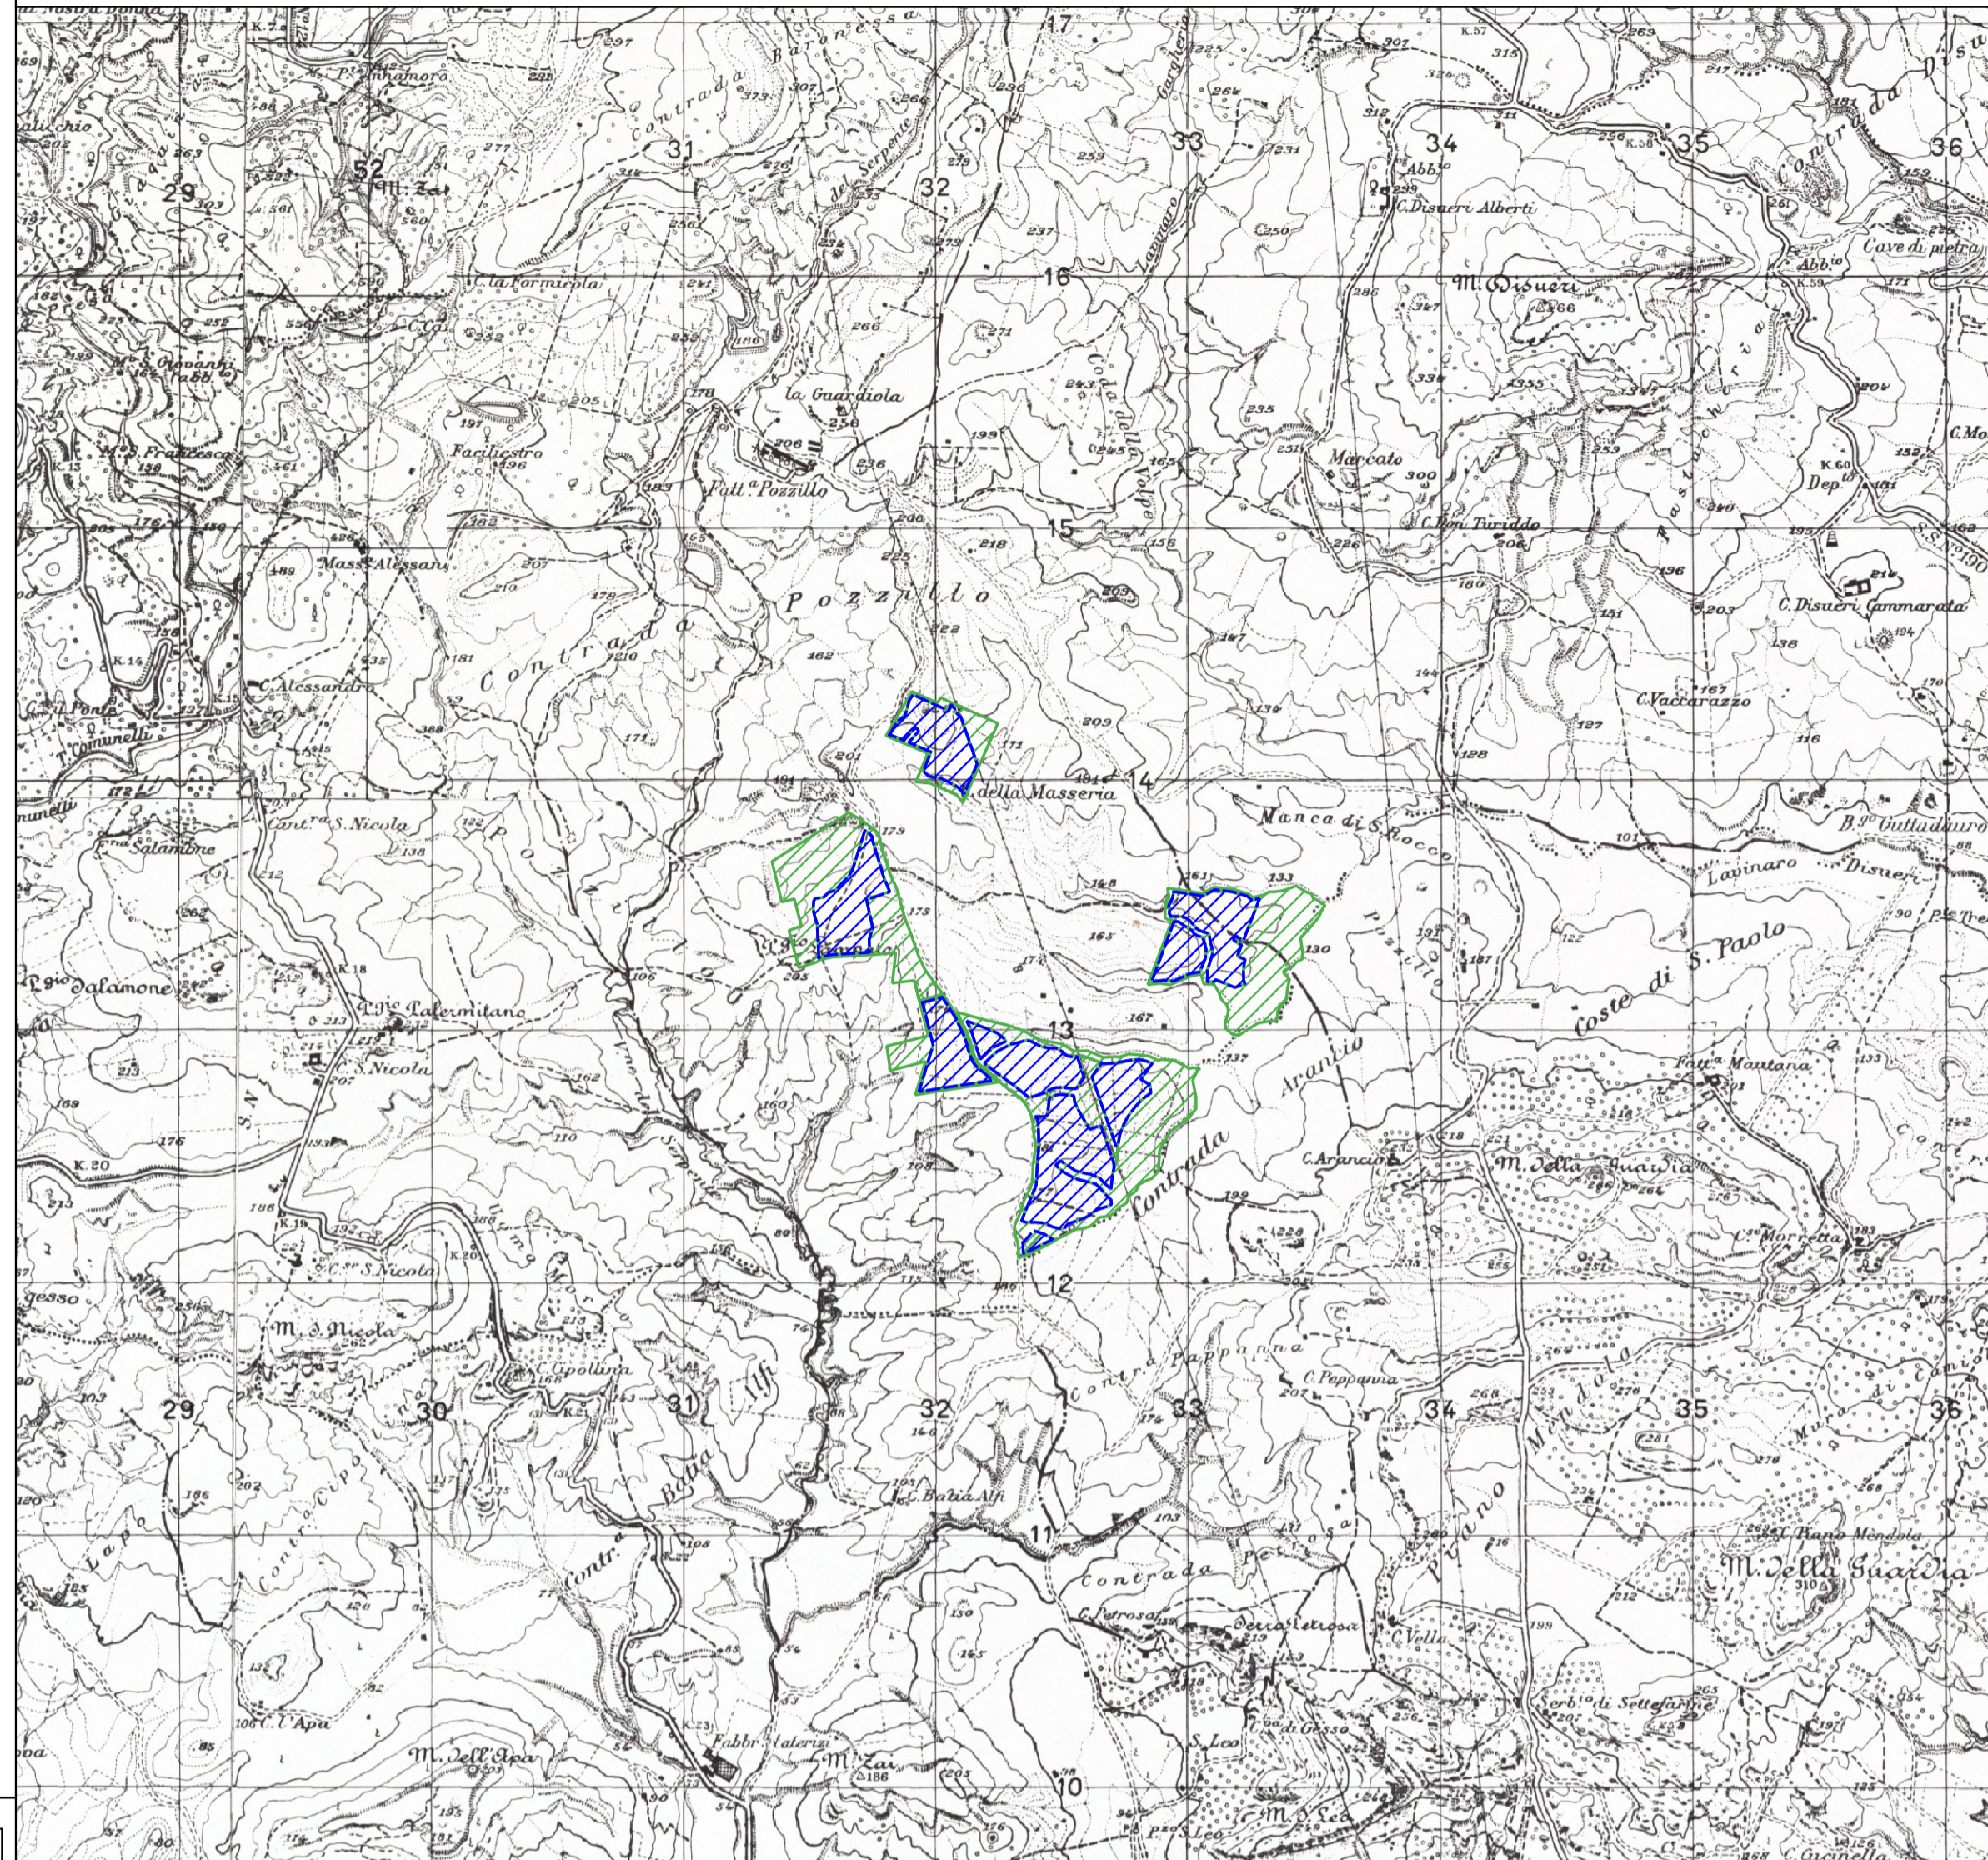


Inquadramento su CTR scala 1:10.000

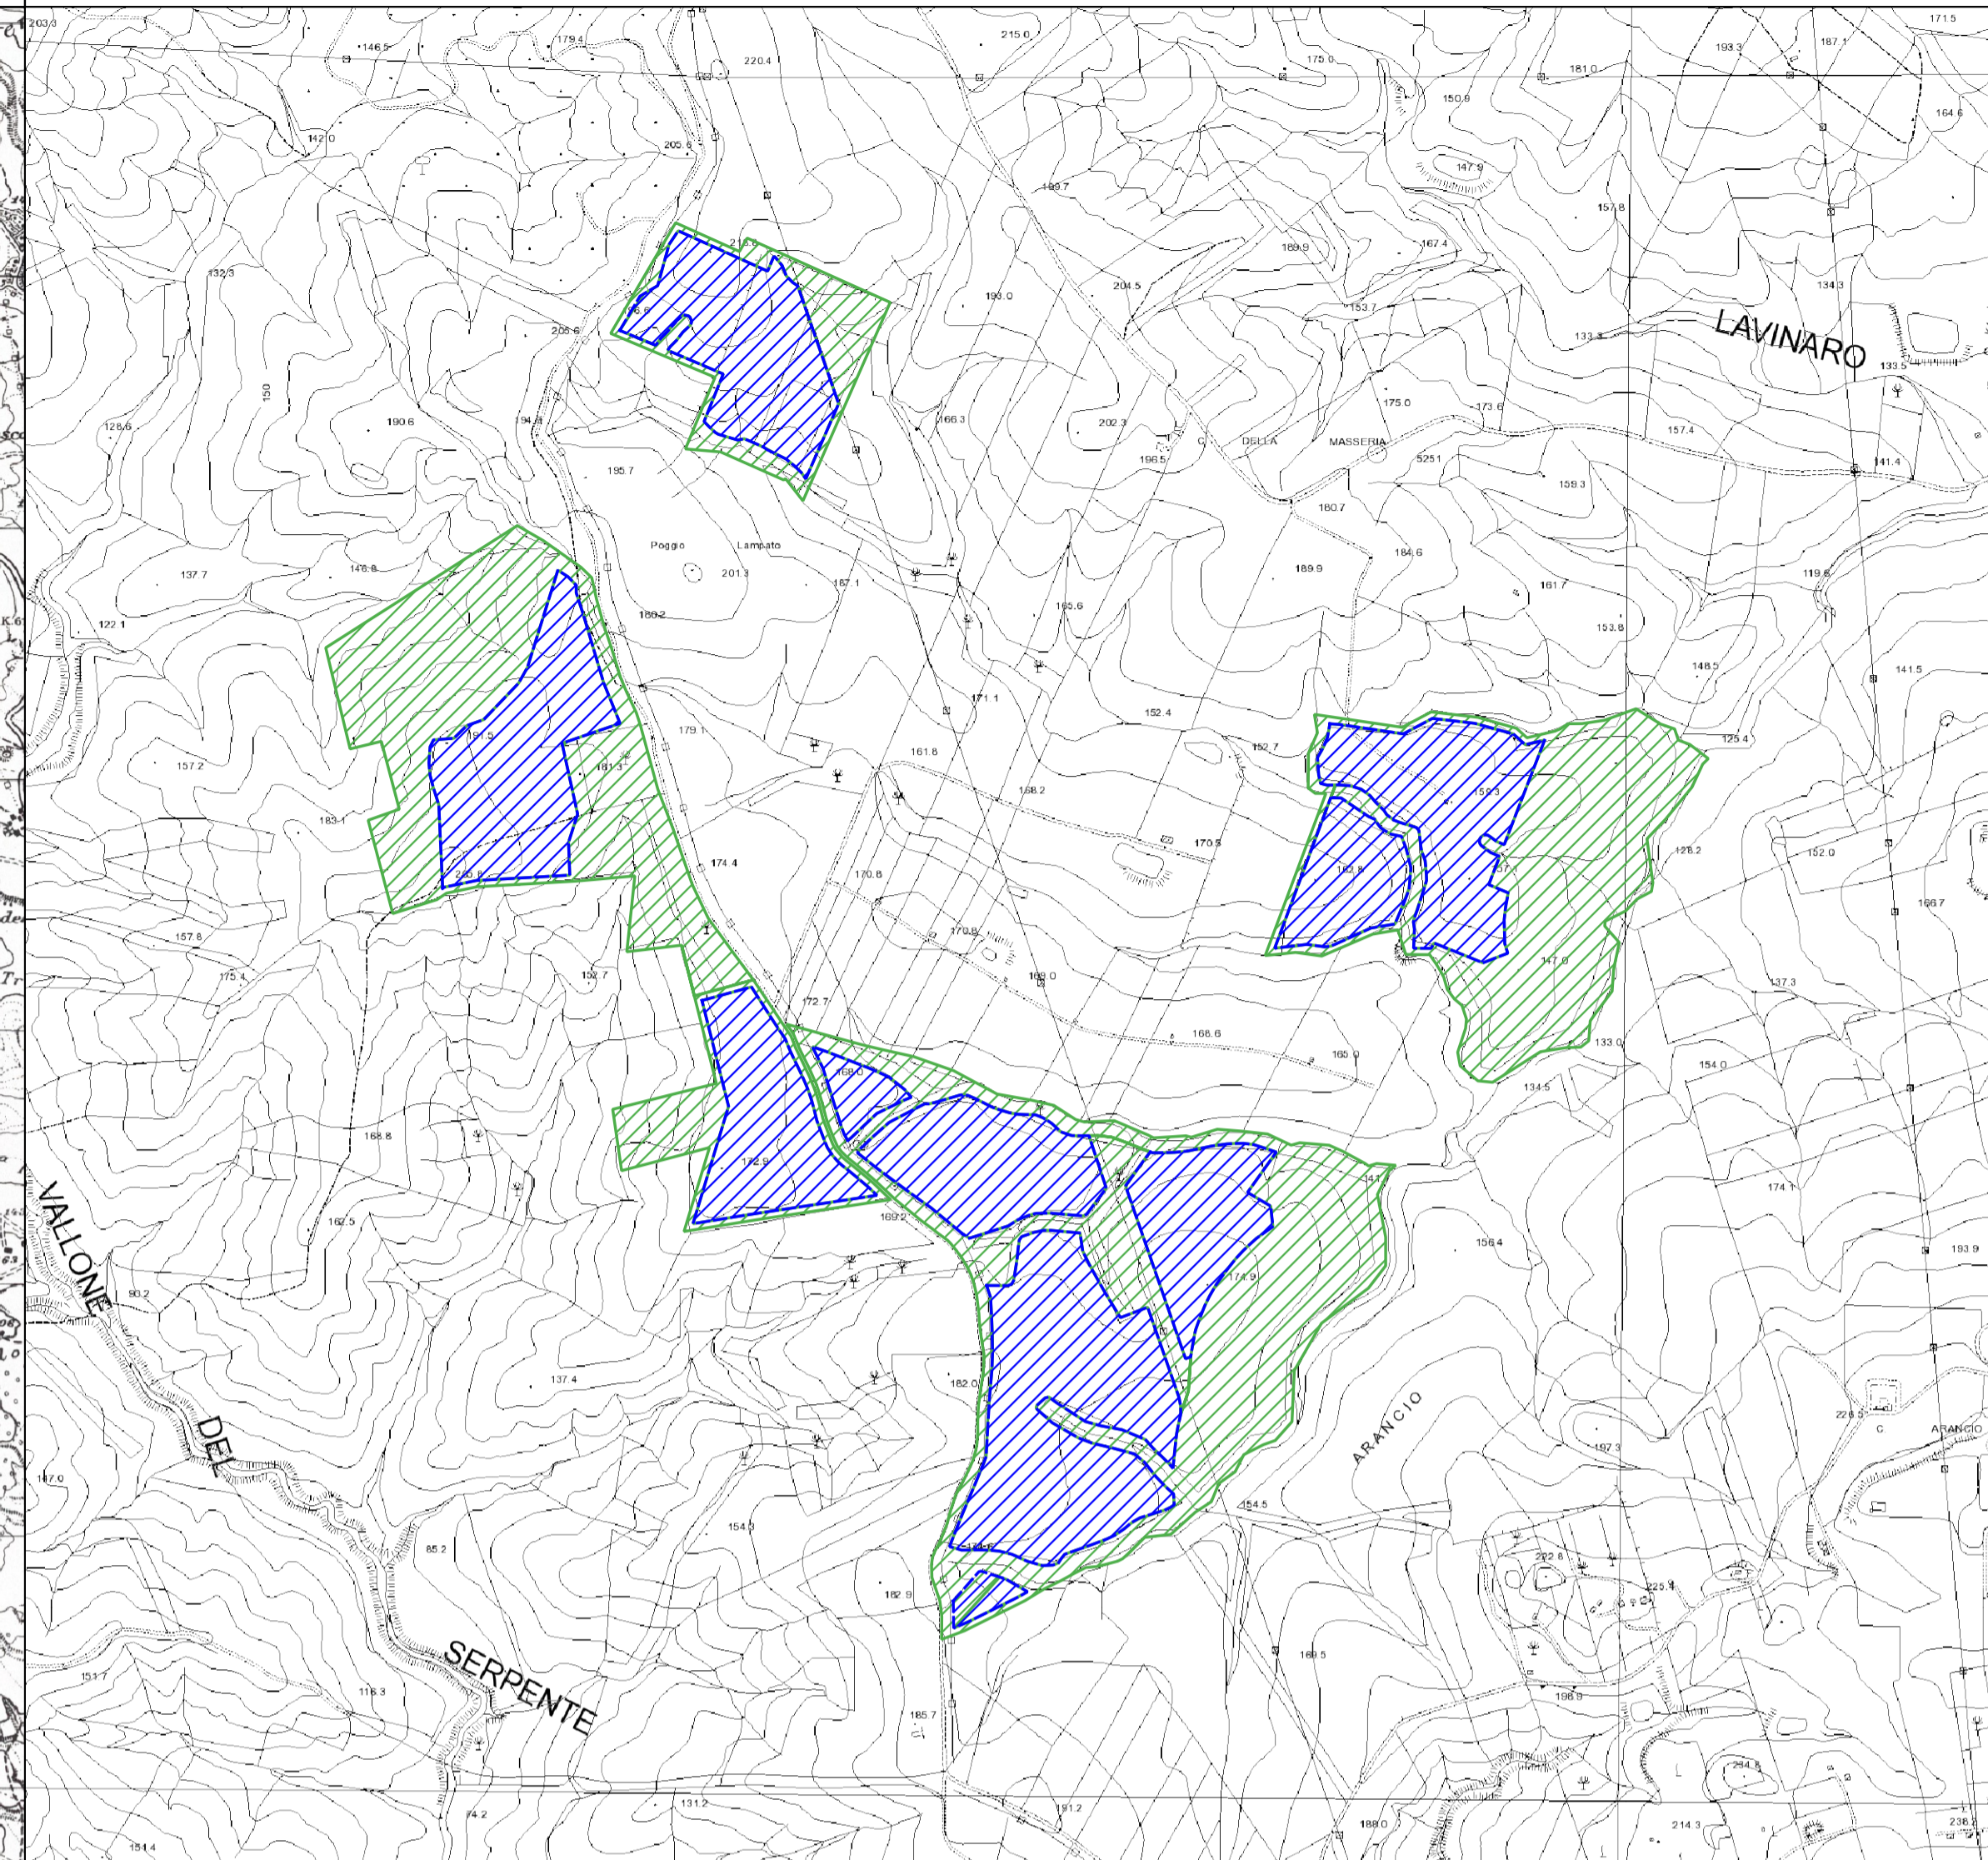

Inquadramento su Ortofoto scala 1:10.000

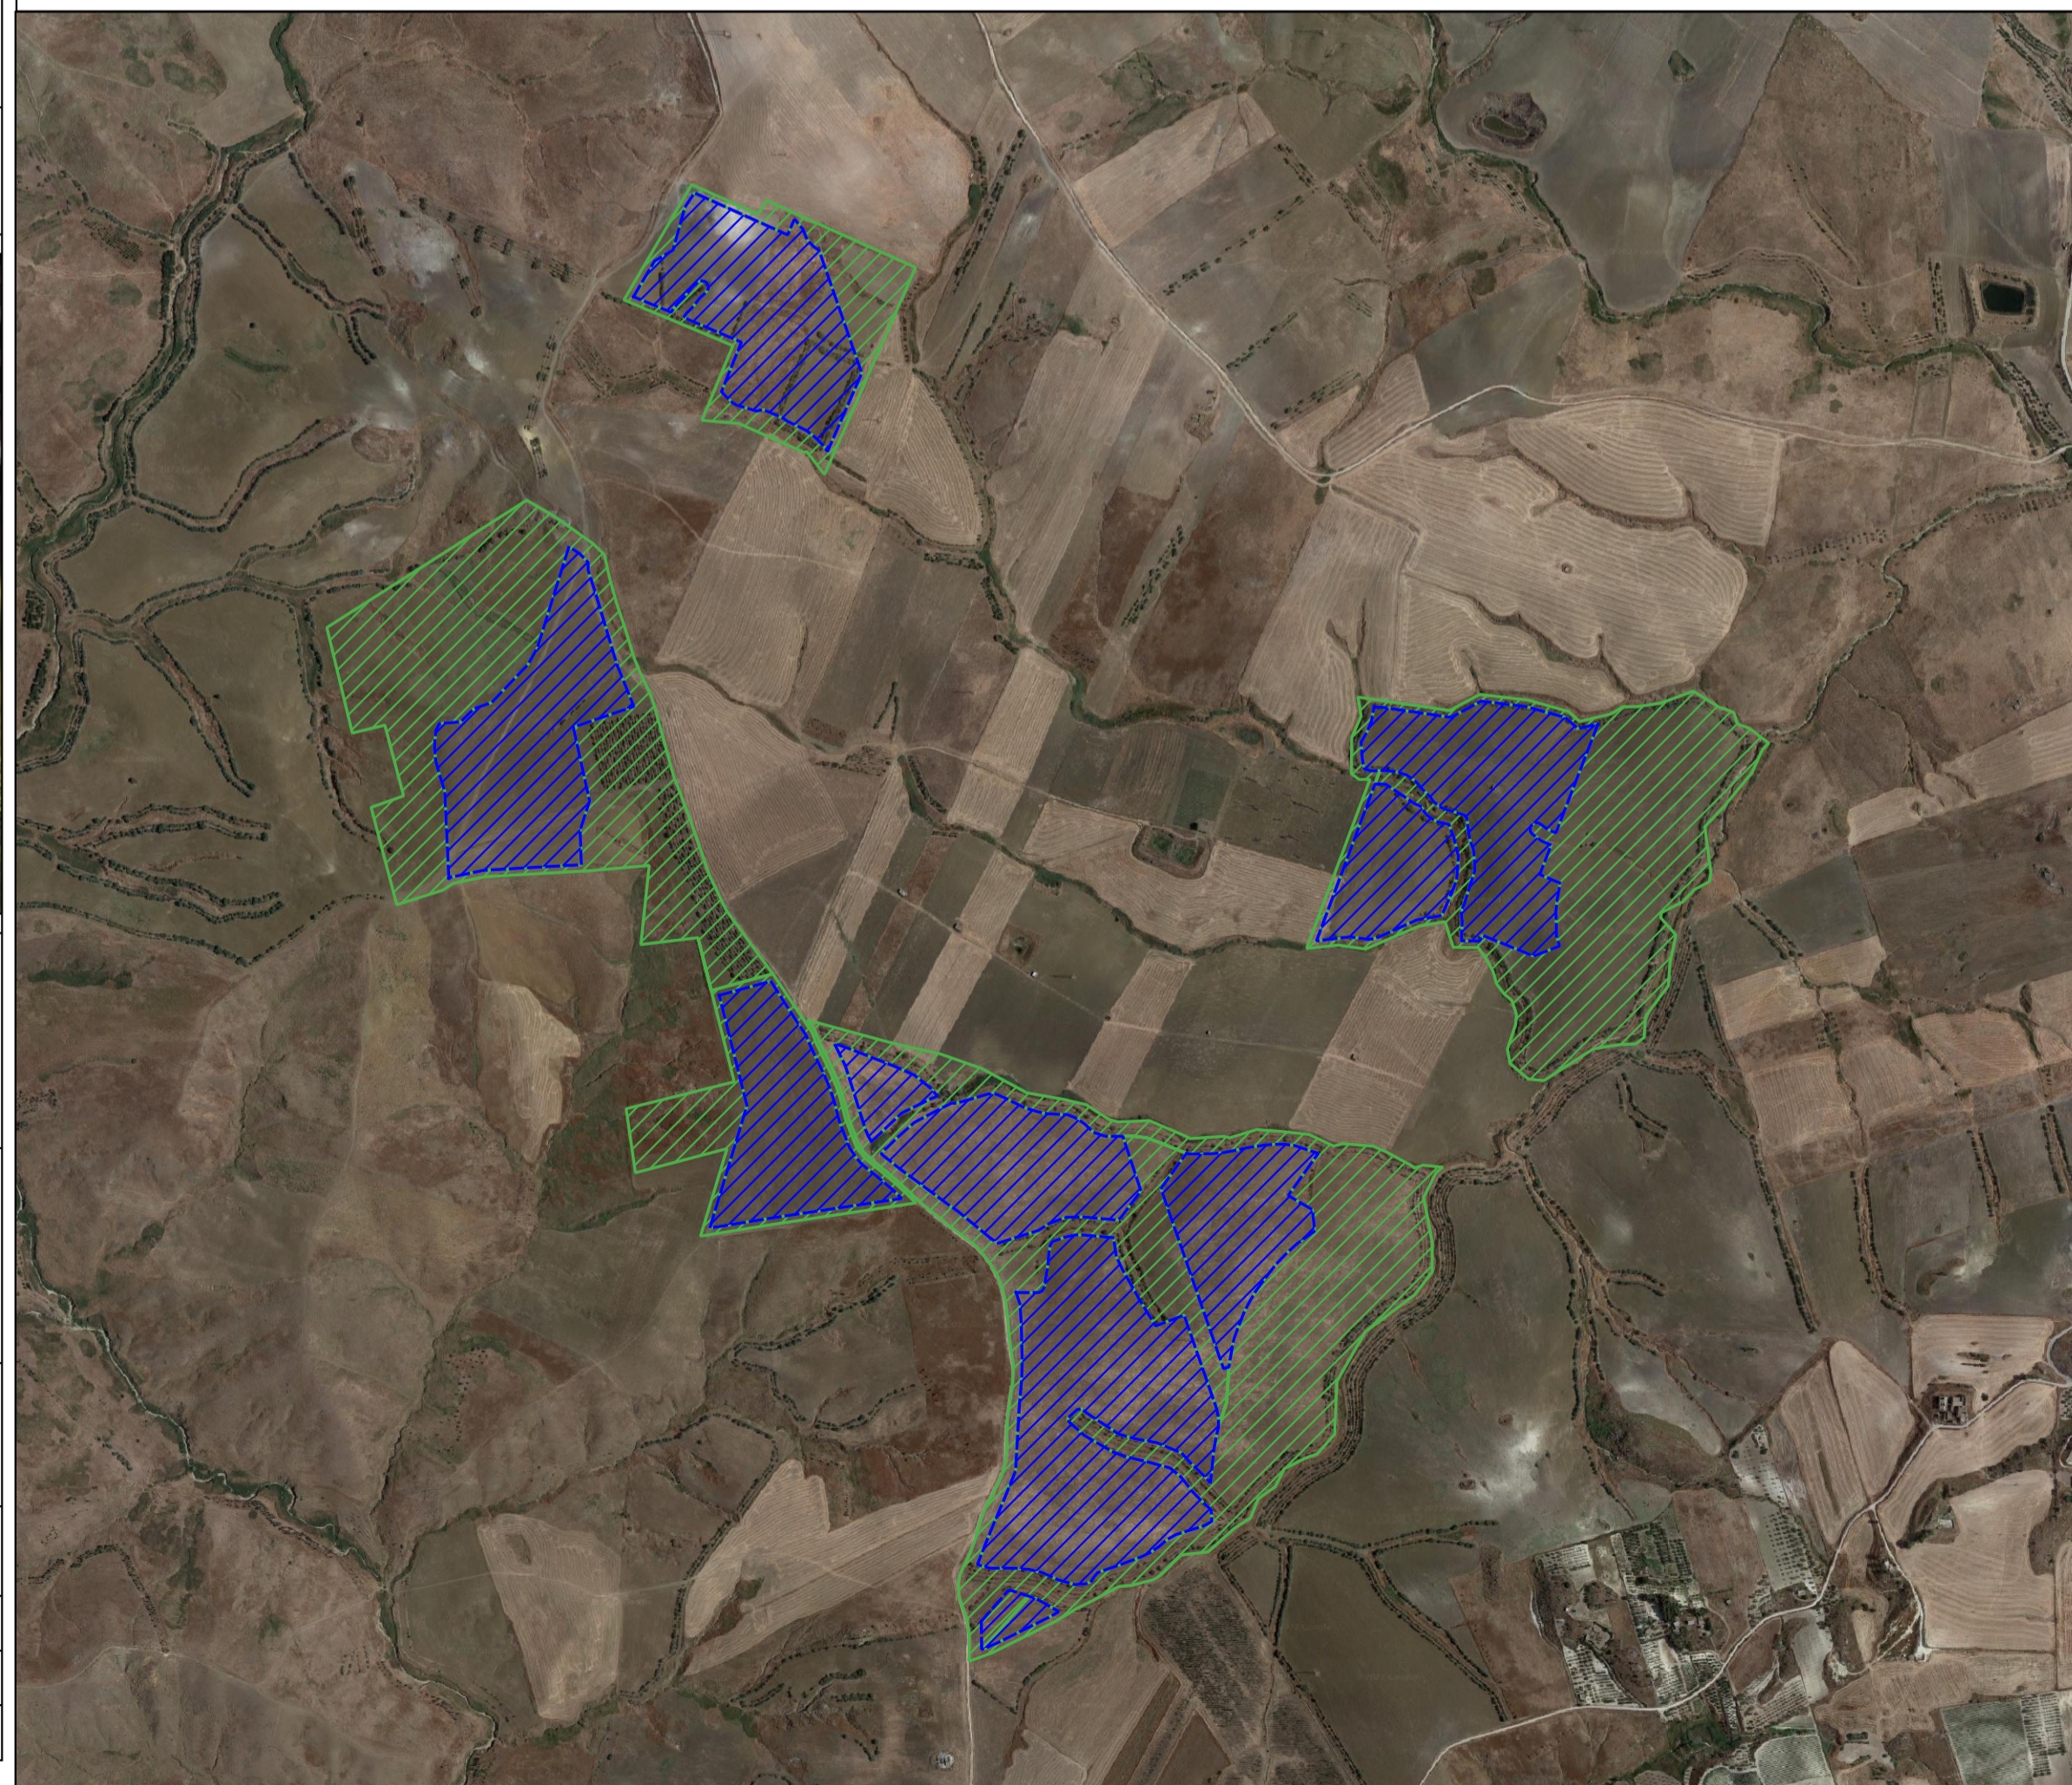

Stralcio Catastale Foglio 203 - 204 Comune di Butera CL

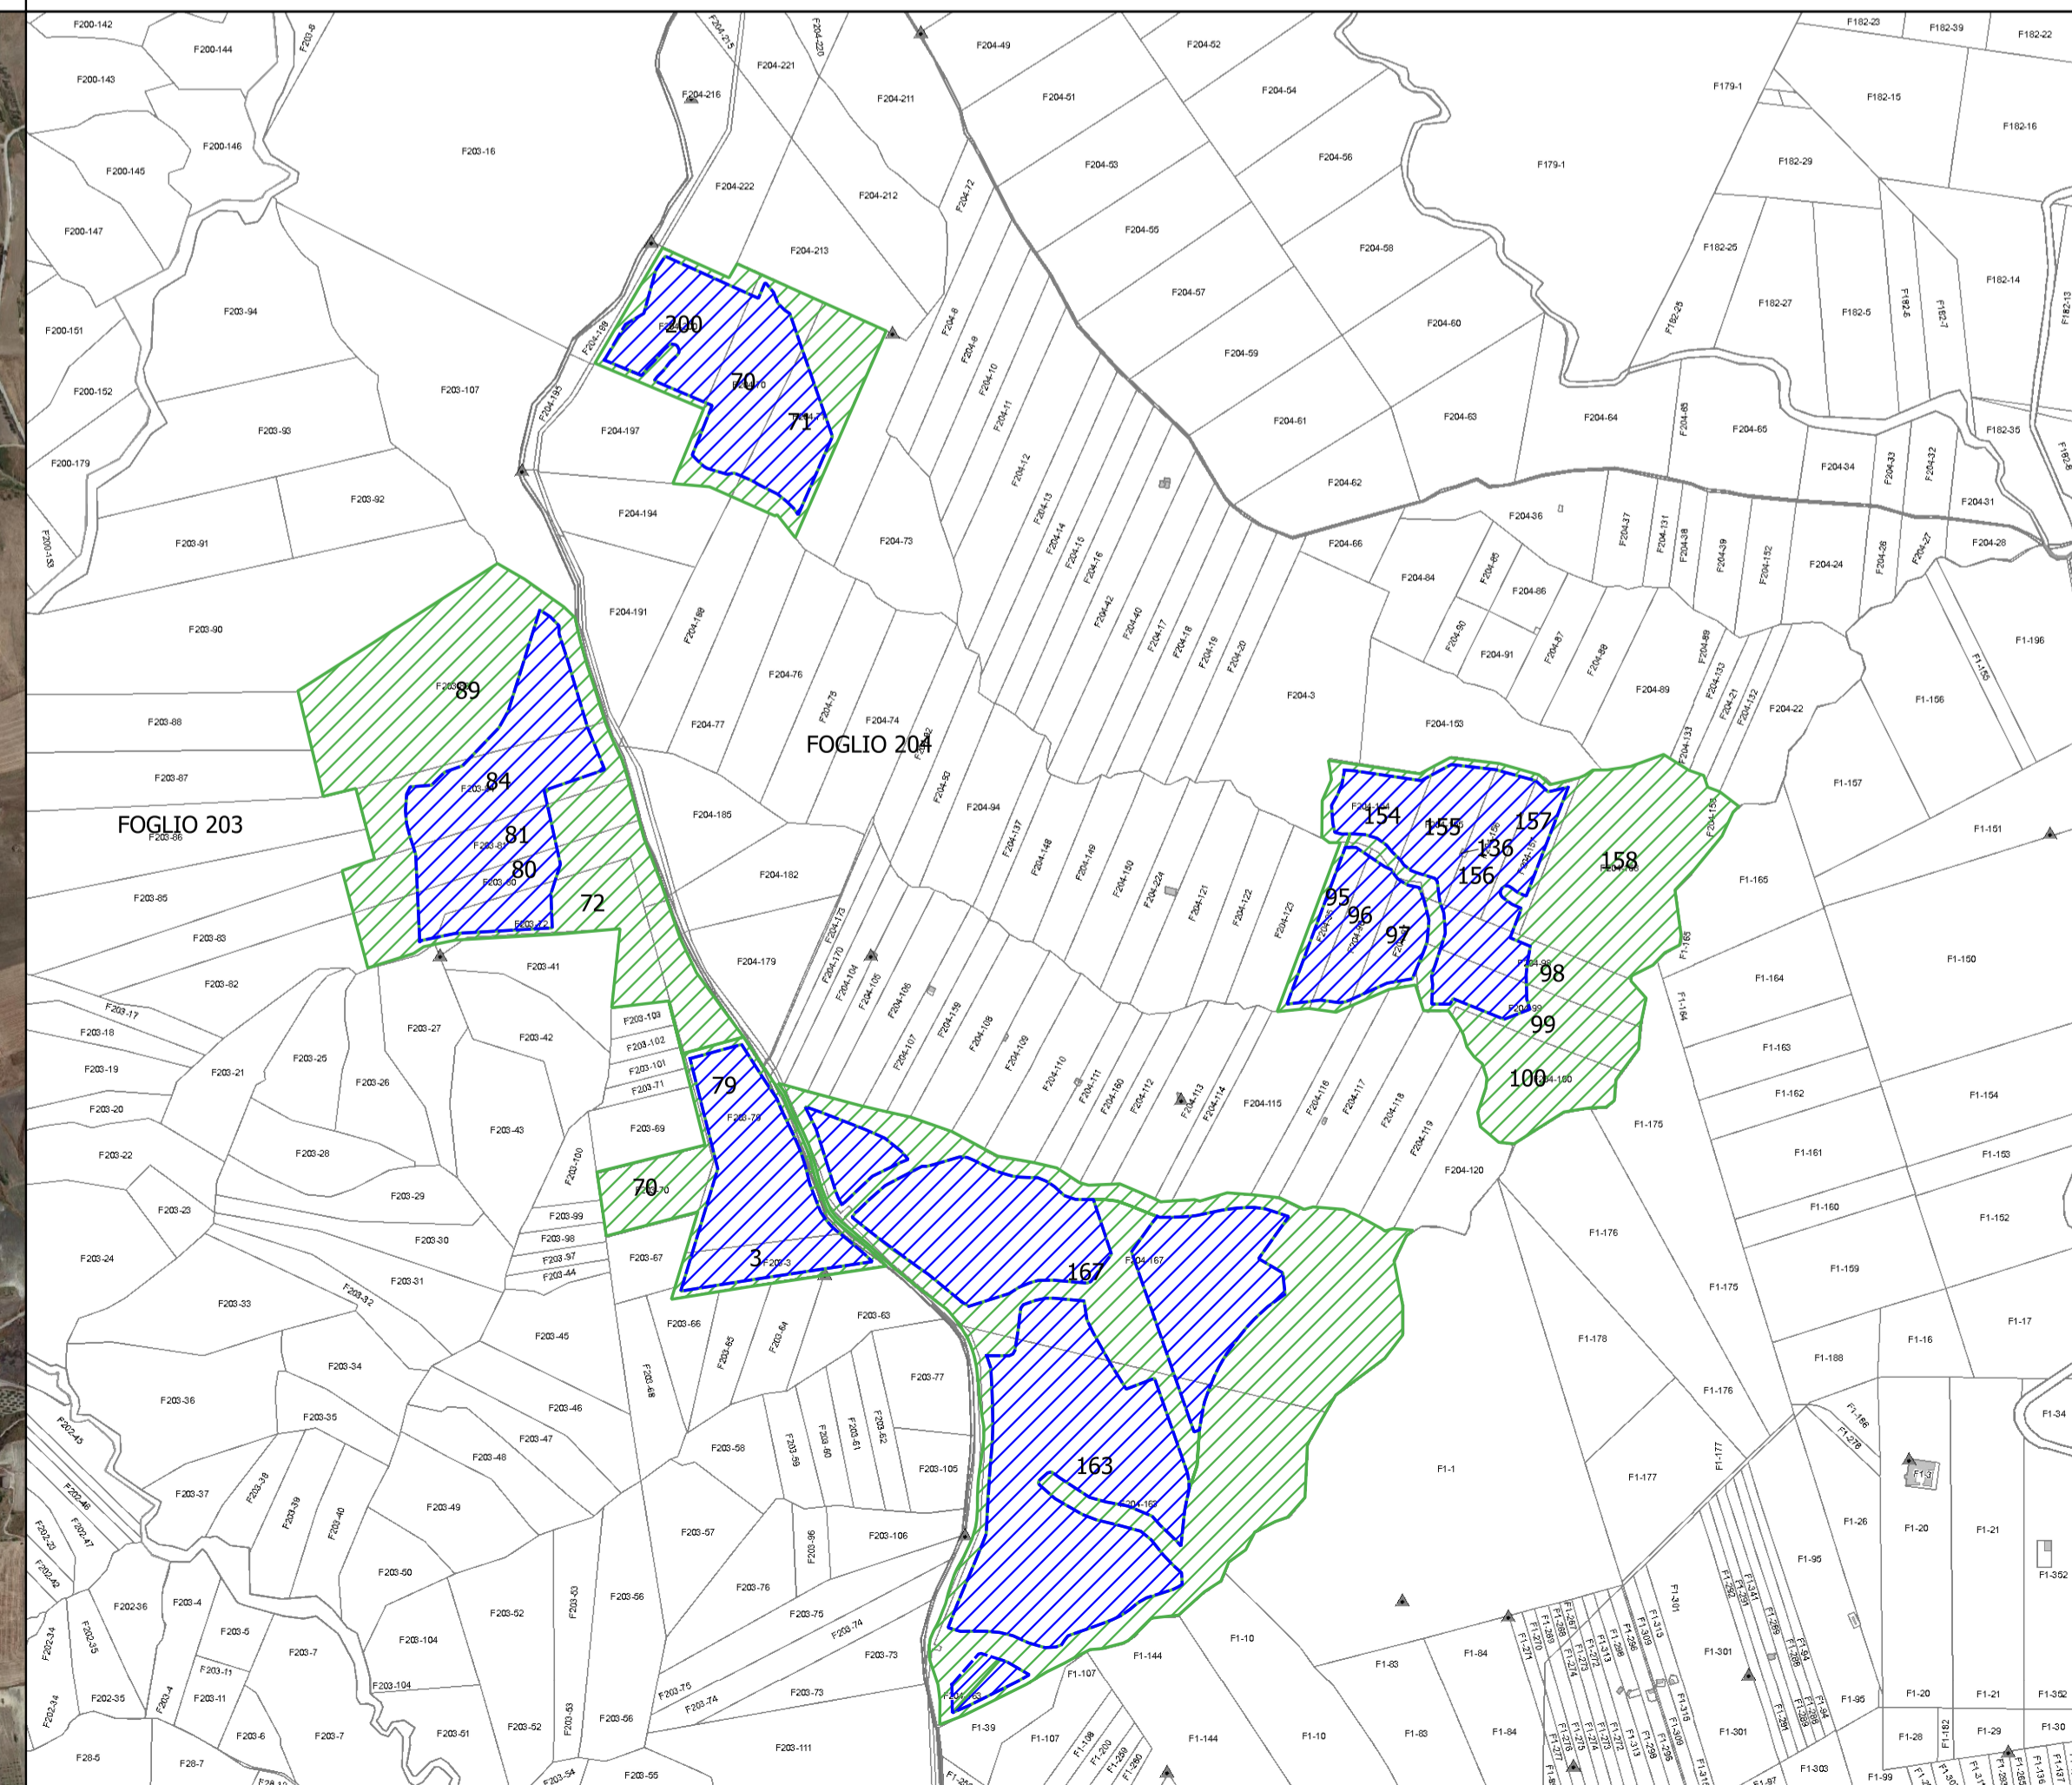

COMMITTENTE
GRvalue Caltanissetta Solar S.r.l.
 Via Durini, 9 Tel. +39.02.50043159
 20122 Milano PEC: caltanissettasolar@legalmail.it

PROGETTISTI
Antex group ANTEX Group
 Sede Legale: Via Sabotino, 8 - 96013 Carletrini (SR)
 Uffici: Via Jonica, 16 - Loc. Belvedere - 96100 Siracusa (SR)
 Web: www.anteigroup.it

CALTANISSETTA SOLAR S.r.l.
 Via Durini, 9
 20122 Milano (MI)
 P. IVA: 11875450964

Coordinatore del progetto: Arch. Luigi Giocondo



REGIONE SICILIA Libero Consorzio Comunale di Caltanissetta COMUNE DI BUTERA

PROGETTO
 Progetto di un impianto agrovoltaiico con soluzioni integrative innovative e sistemi di monitoraggio delle colture, realizzato su inseguitori solari, ai sensi del comma 5, art.31 della L.108/2021 e delle relative opere di connessione alla rete elettrica nazionale, da realizzare nel Comune di Butera in C.da Pozzillo, di potenza nominale di 35.400 KW e di potenza del generatore di 39.606,84 KWp denominato "BUTIRAH"

ELABORATO	Titolo:	Tav:
	Inquadramento territoriale	BUT_PD_13
Codice elaborato:		Scala: 1/25.000 - 1/10.000

0	Giugno 2022	Prima emissione	GIOCONDO	GR VALUE	GR VALUE
REV.	DATA	DESCRIZIONE	ELABORAZIONE	VERIFICA	APPROVAZIONE