

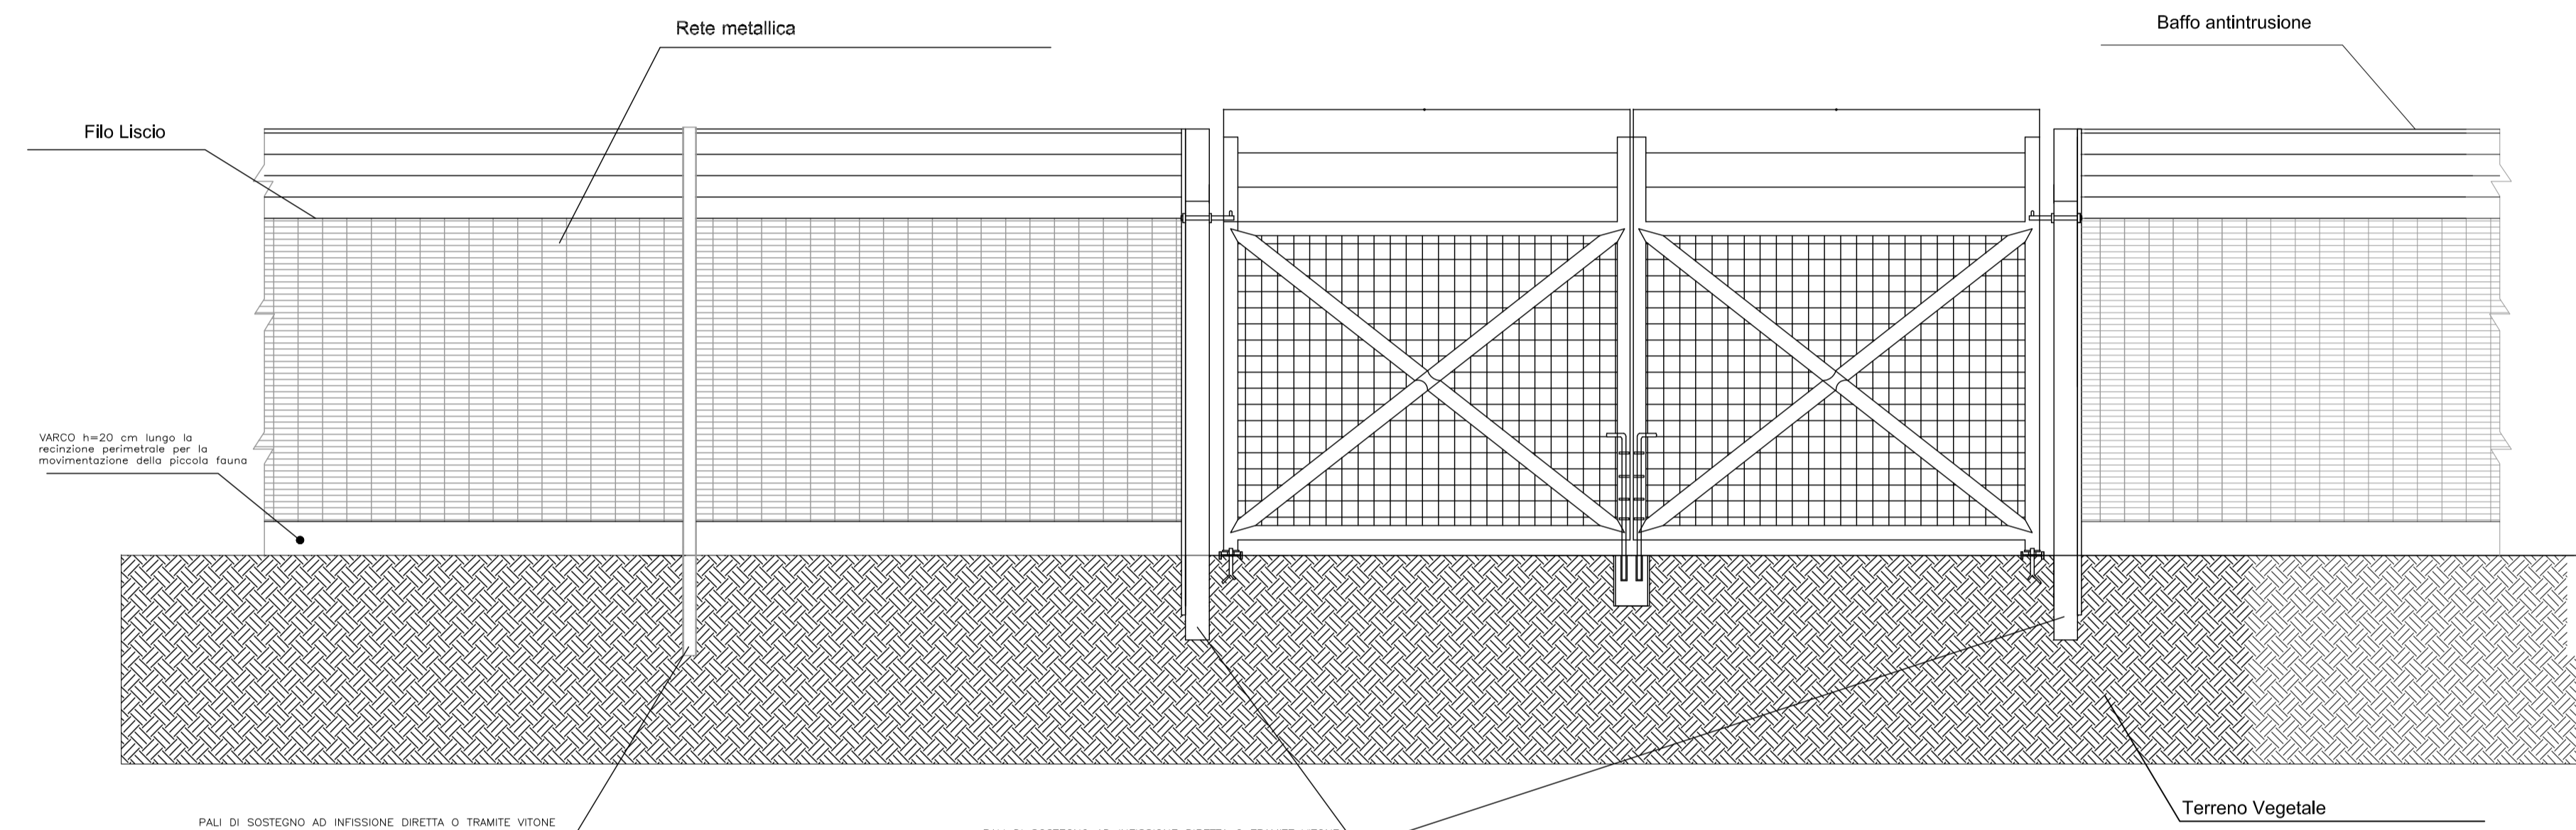
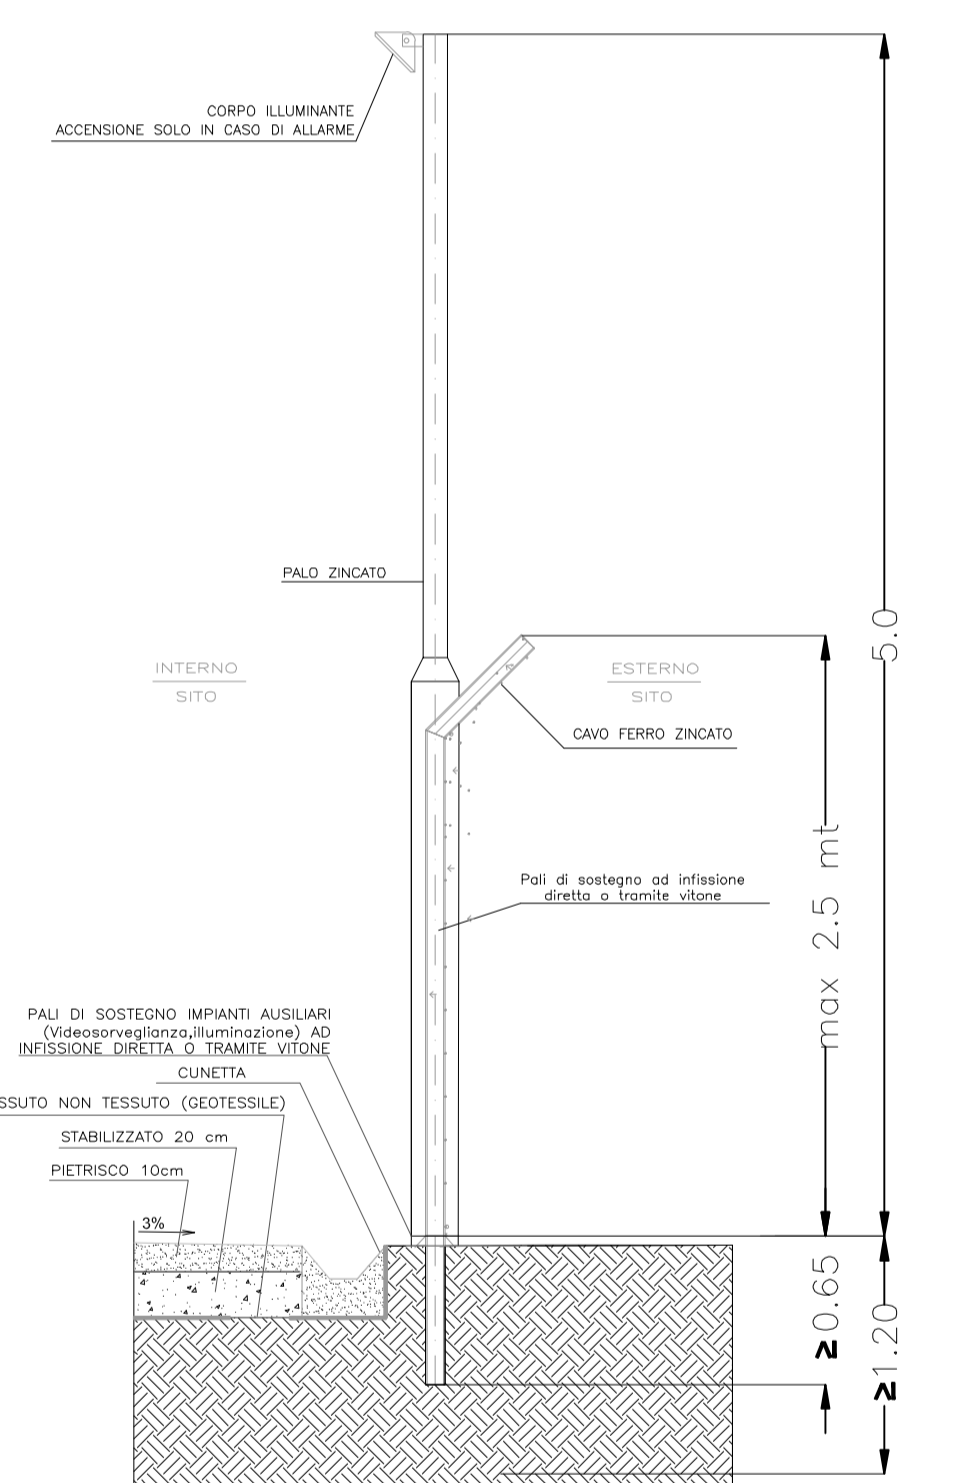
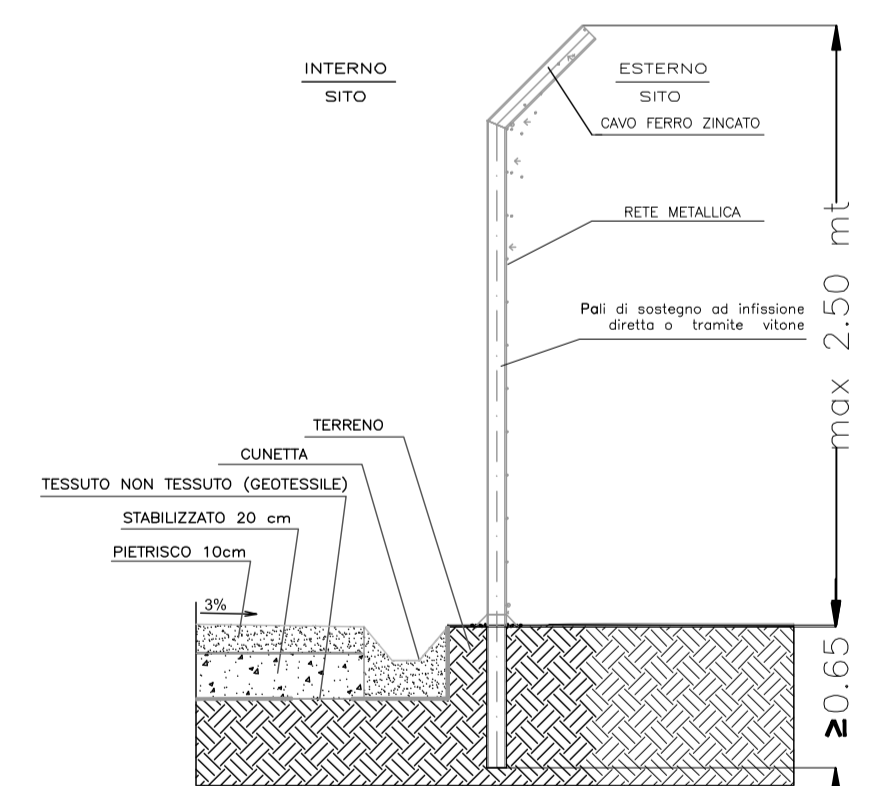


RECINZIONE E CANCELLO DI INGRESSO  
IMPIANTO FOTOVOLTAICO

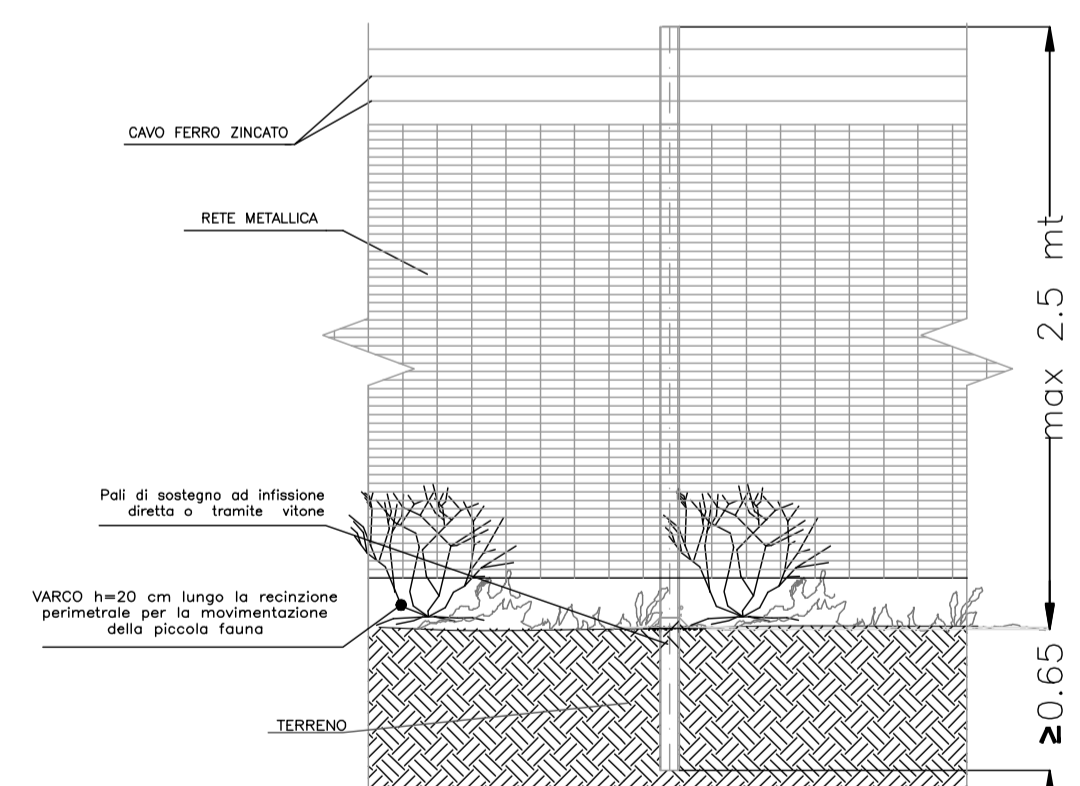

SEZIONE TIPO VIABILITA'

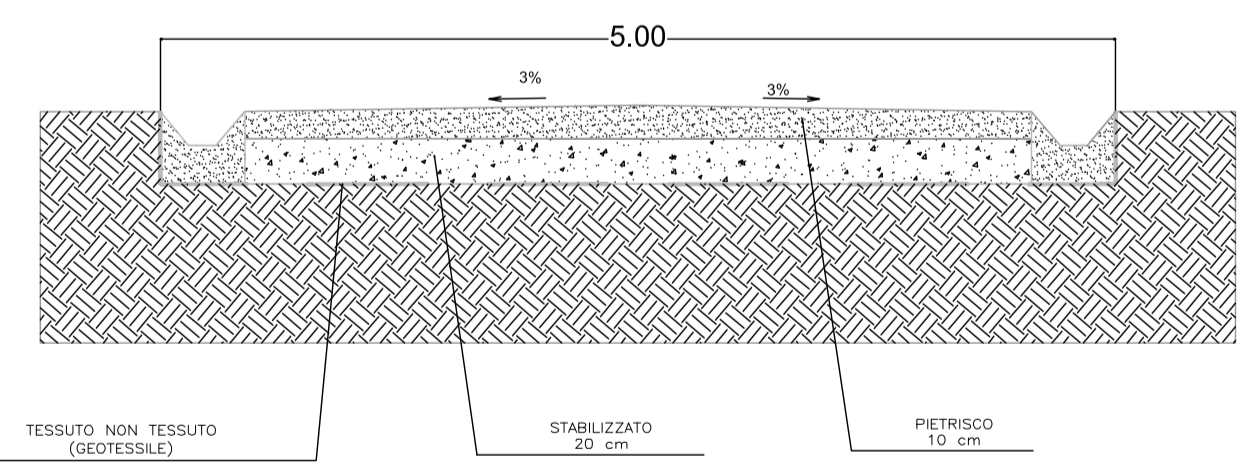

PARTICOLARI COSTRUTTIVI Scala 1:25

**GR/Value** Improving performance, improving life.  
Caltanissetta Solar S.r.l. Via Durini, 9 20122 Milano Tel. +39 02 50043159 PEC: caltanissettasolar@legalmail.it

**CALTANISSETTA SOLAR S.r.l.** Via Durini, 9 20122 Milano Tel. +39 02 50043159 P. IVA 11875450964

**Antex Group** Società Legale Via Sabotino, 8 - 96013 Carabini (SR) Uffici Via Ionica, 16 - Loc. Balvedere - 96100 Siracusa (SR) Web: www.antexgroup.it



REGIONE SICILIA Libero Consorzio Comunale di Caltanissetta COMUNE DI BUTERA

Progetto di un impianto agrovoltaiico con soluzioni integrative innovative e sistemi di monitoraggio delle colture, realizzato su inseguitori solari, ai sensi del comma 5, art.31 della L.108/2021 e delle relative opere di connessione alla rete elettrica nazionale, da realizzare nel Comune di Butera in C.da Pozzillo, di potenza nominale di 35.400 KW e di potenza del generatore di 39.606,84 KWp denominato "BUTIRAH"

Titolo: Particolari Costruttivi Tav: BUT\_PD\_21

Codice elaborato: varie

0	Giugno 2022	Prima emissione	GIOCONDO	GR VALUE	GR VALUE
REV.	DATA	DESCRIZIONE	ELABORAZIONE	VERIFICA	APPROVAZIONE