



SEZIONE 1-1 - SCALA 1:100

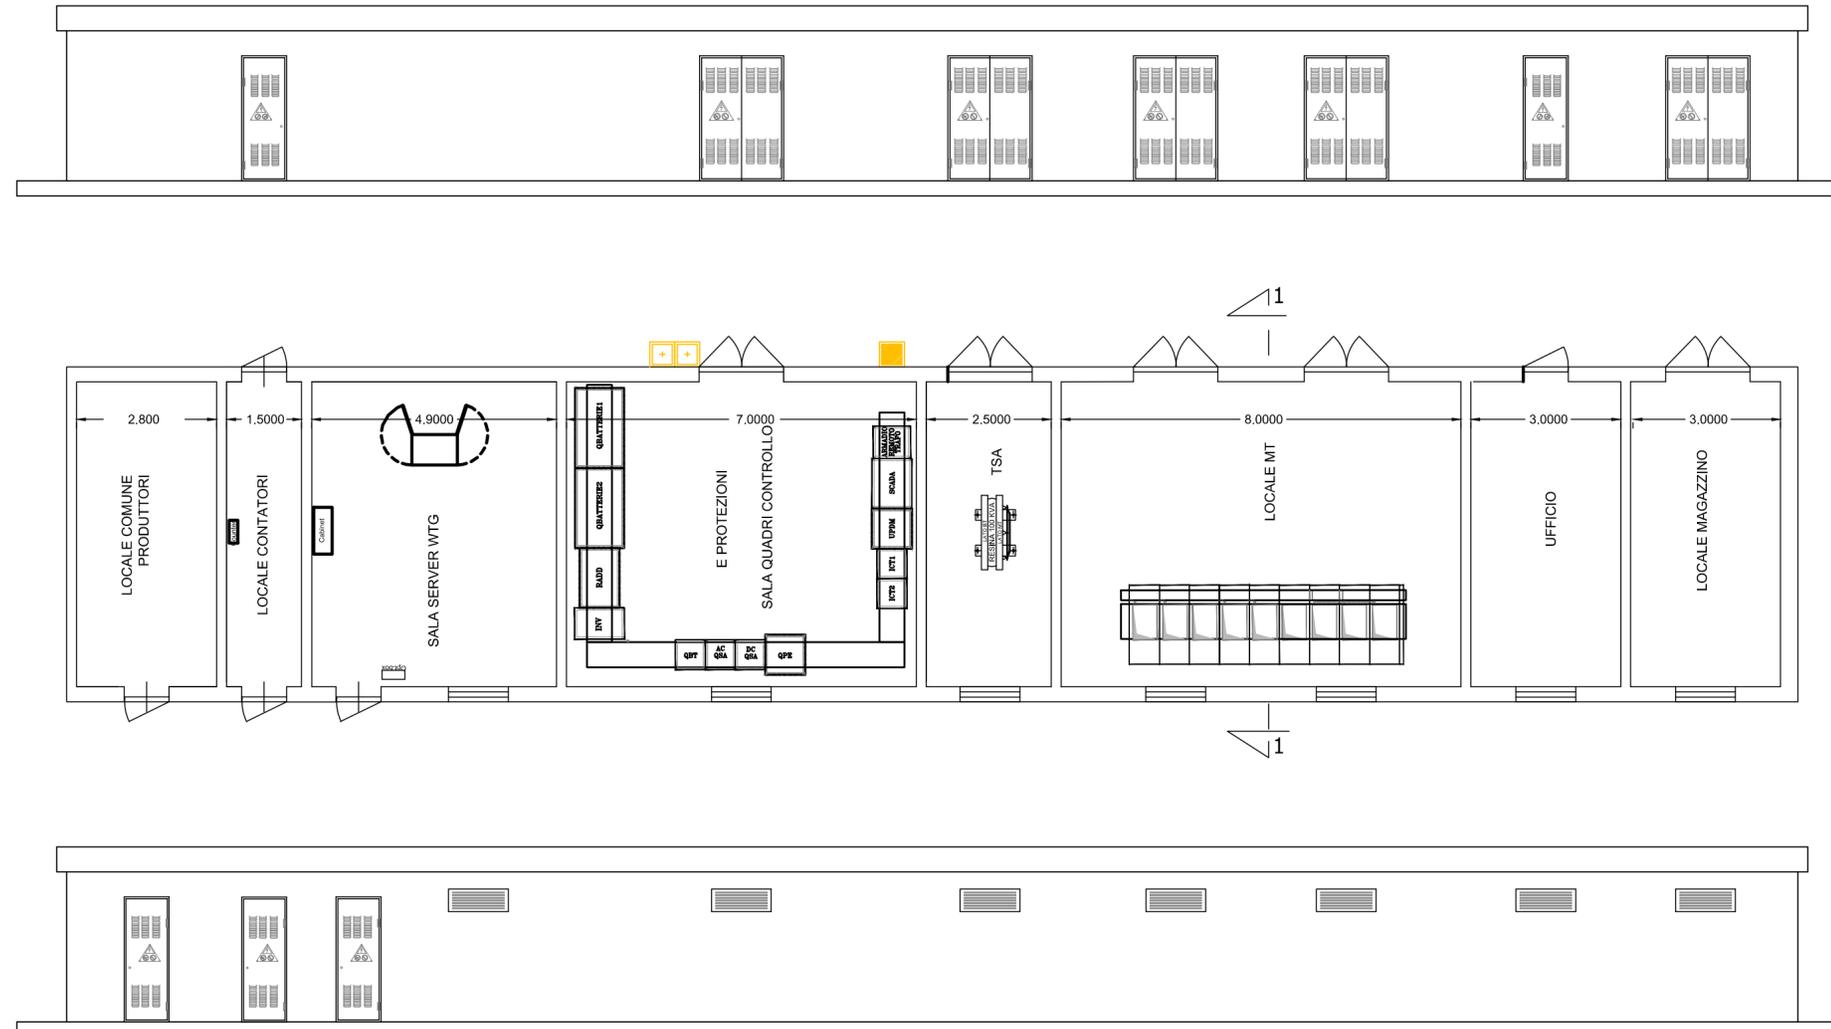

SEZIONE 1-1 - SCALA 1:50

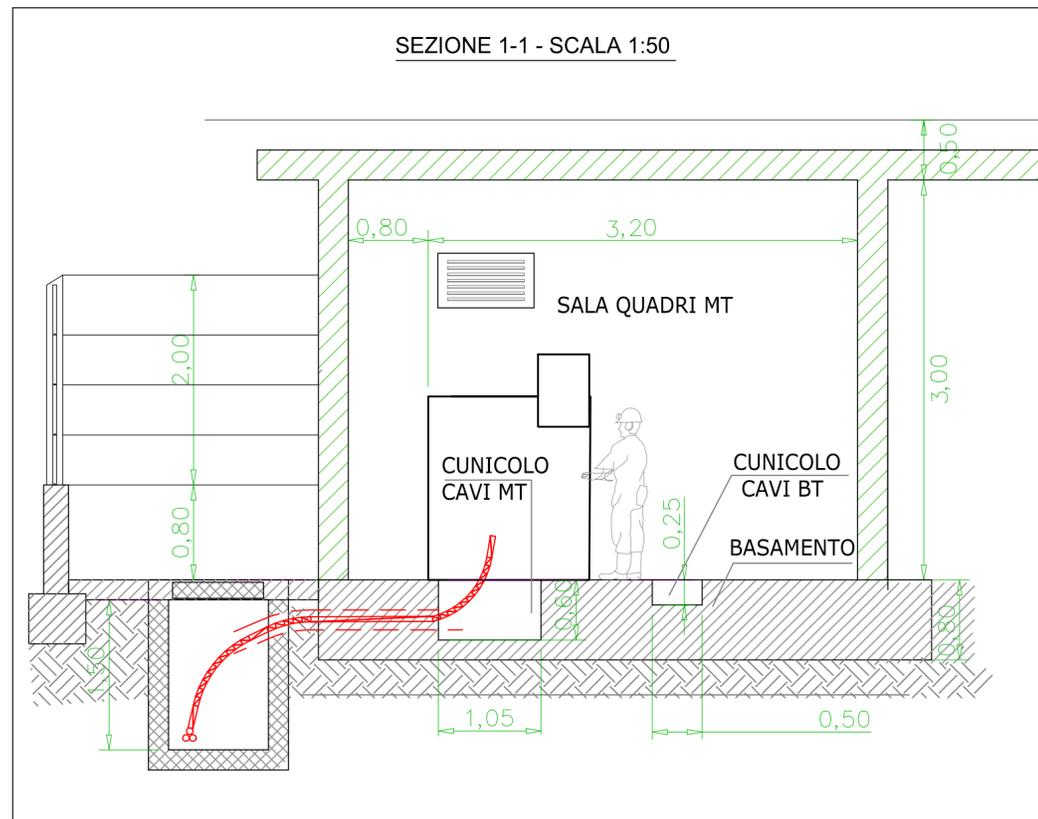

COMMITTENTE	 <p>Improving performances, improving life.</p>	Caltanissetta Solar S.r.l. Via Durini, 9 20122 Milano (MI) Tel. +39.02.50043159 PEC: caltanissettasolar@legalmail.it	 <p>Via Durini, 9 20122 Milano (MI) P. IVA 11875450964</p>	Coordinatore del progetto: Arch. Luigi Giocondo
PROGETTISTI				



 <p>REGIONE SICILIA</p>	 <p>Libero Consorzio Comunale di Caltanissetta</p>	 <p>COMUNE DI BUTERA</p>
--	---	---

PROGETTO	Progetto di un impianto agrovoltaiico con soluzioni integrative innovative e sistemi di monitoraggio delle colture, realizzato su inseguitori solari, ai sensi del comma 5, art.31 della L.108/2021 e delle relative opere di connessione alla rete elettrica nazionale, da realizzare nel Comune di Butera in C.da Pozzillo, di potenza nominale di 35.400 KW e di potenza del generatore di 39.606,84 KWp denominato "BUTIRAH"				
ELABORATO	Titolo: FABBRICATO STAZIONE DI UTENZA PIANTE, PROSPETTI E SEZIONI		Tav: BUT_PD_69		
Codice elaborato:		Scala: INDICATA			
0	Giugno 2022	Prima emissione	ANTEX	GR VALUE	GR VALUE
REV.	DATA	DESCRIZIONE	ELABORAZIONE	VERIFICA	APPROVAZIONE