


LEGENDA

- Area di progetto
- Area impianto
- Centro abitato
- Area Sottostazione Terna "Butera 2"
- Area Cabina utente
- Cavidotto Impianto - Area Utente
- Cavidotto Area Utente - SST

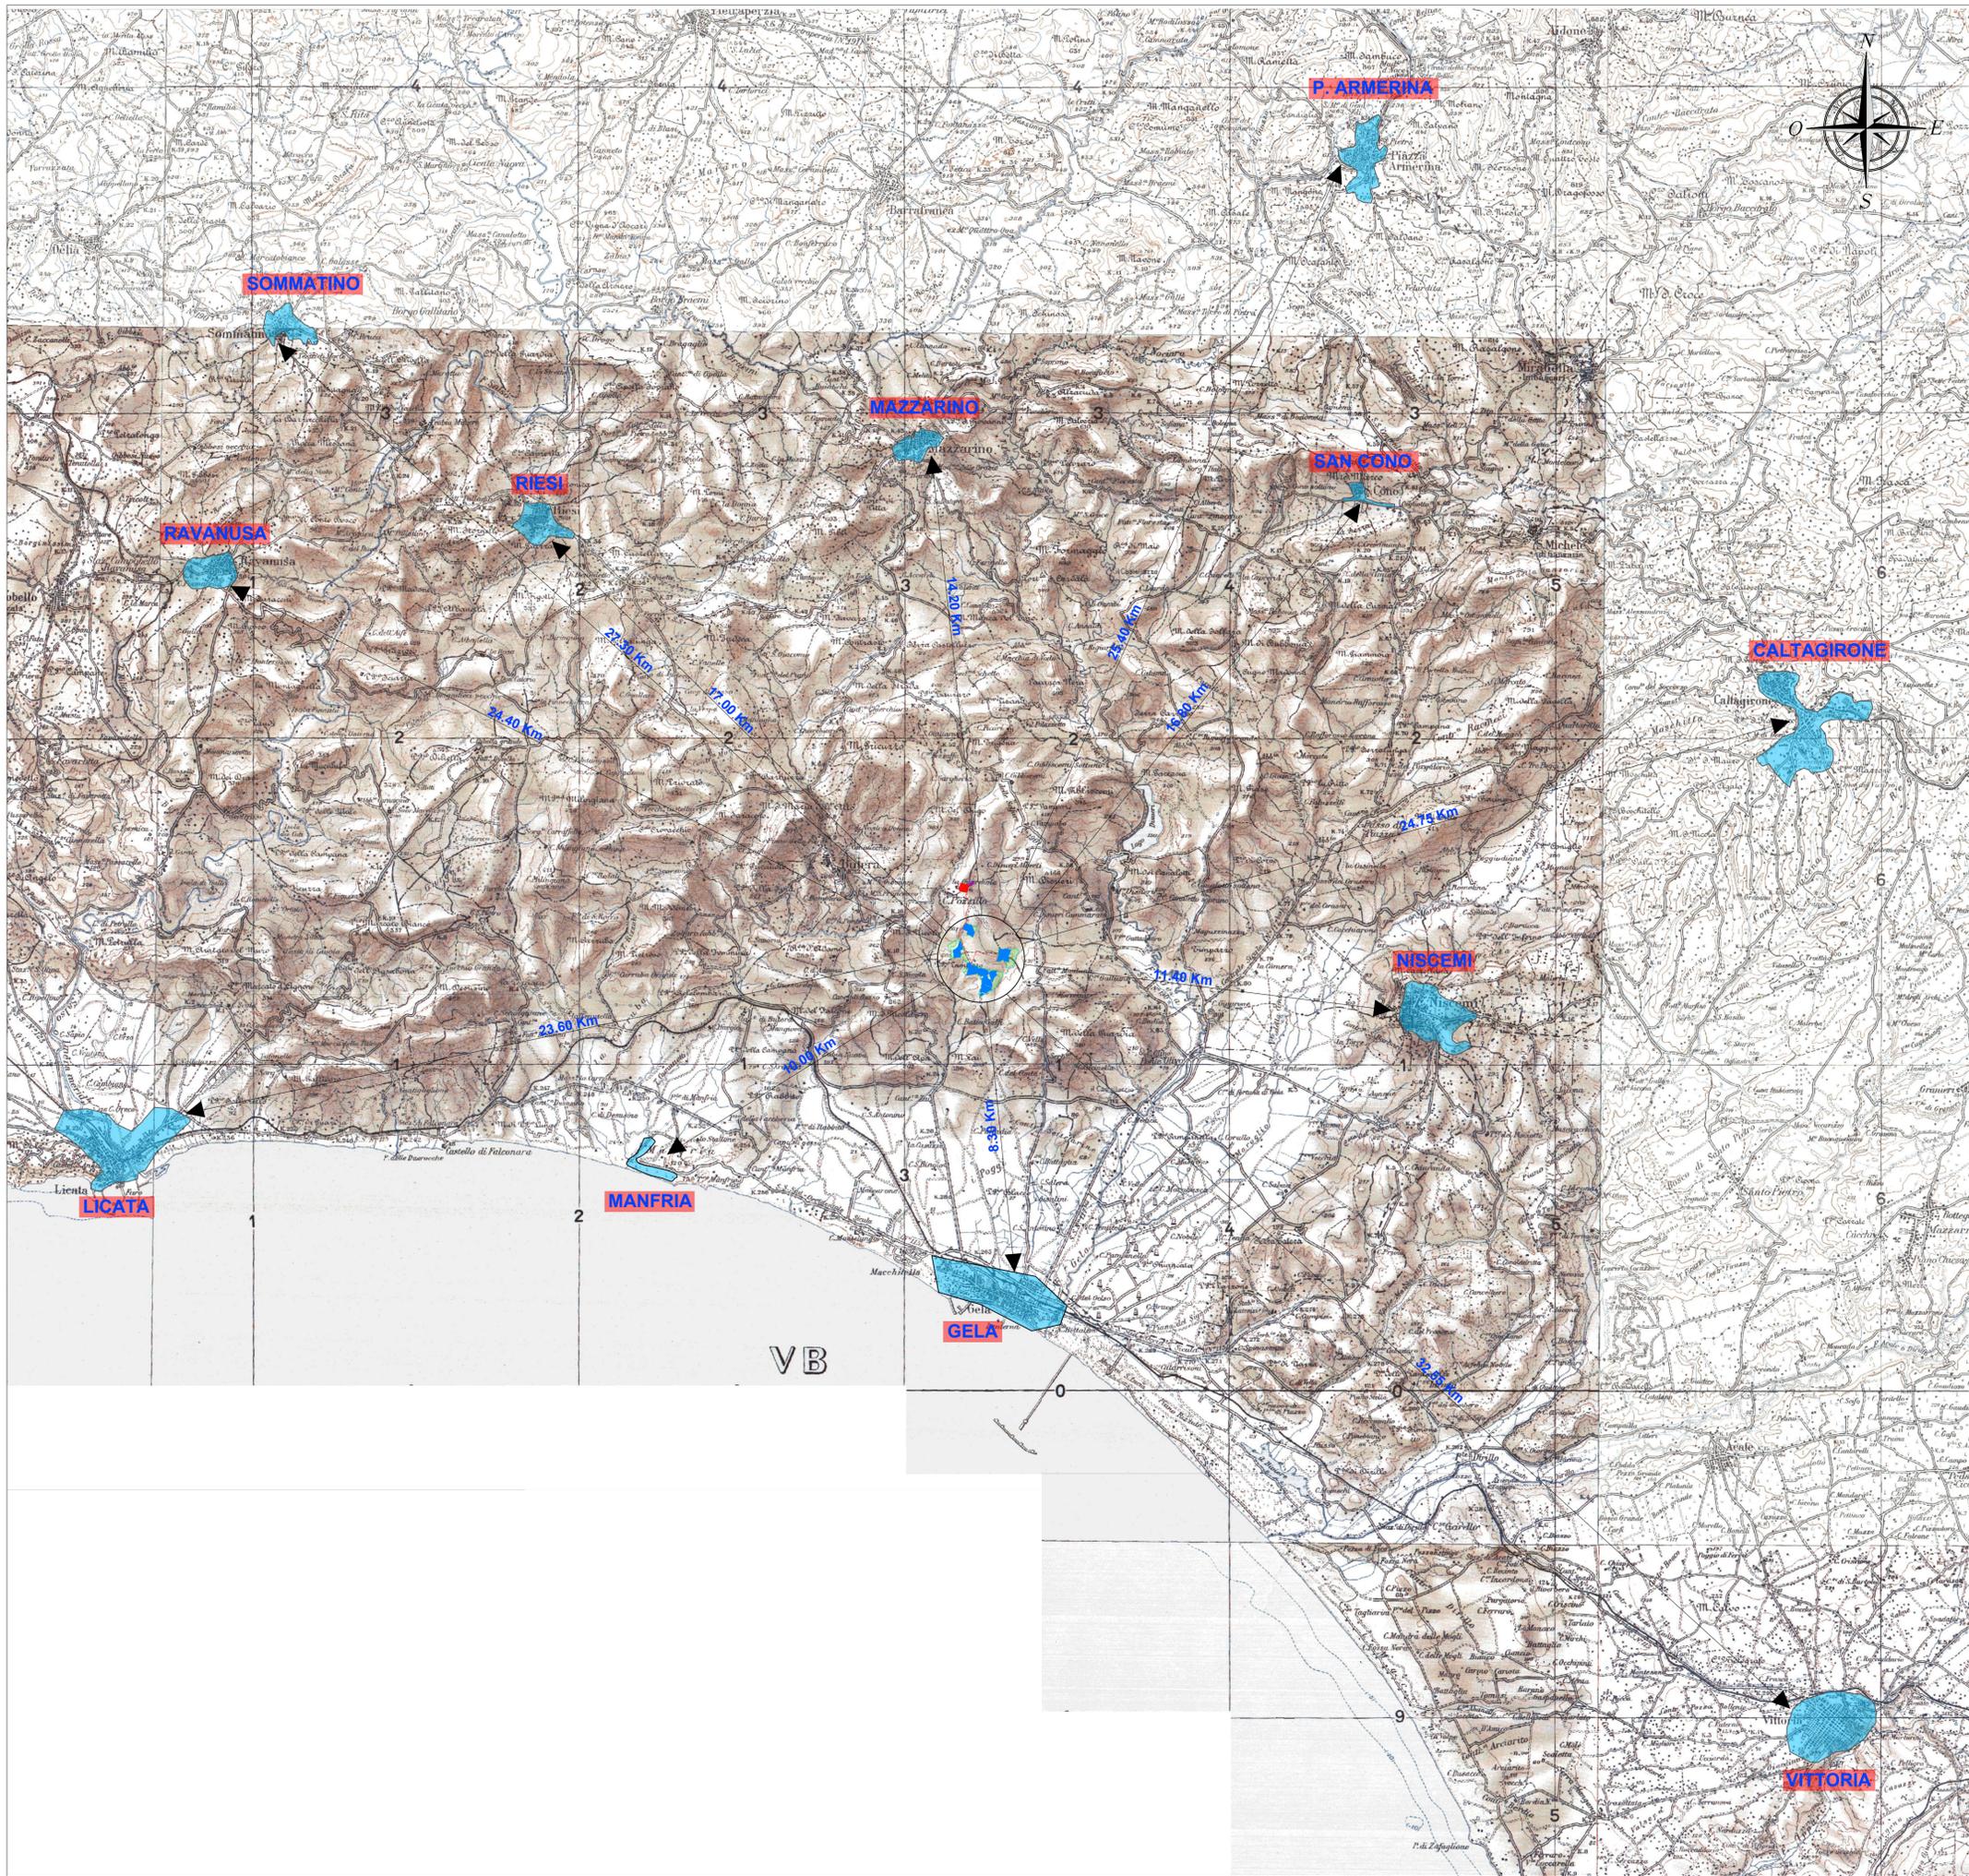

COMMITENTE

GRvalue Improving performances, improving life.

Caltanissetta Solar S.r.l.
Via Durini, 9 Tel. +39.02.50043159
20122 Milano PEC: caltanissettasolar@legalmail.it

CALTANISSETTA SOLAR S.r.l.
Via Durini, 9
20122 Milano (MI)
P. IVA 11875450964

Coordinatore del progetto: Arch. Luigi Giocchino

PROGETTISTI

Antex group

ANTEX Group
Sede Legale: Via Sabotino, 8 - 96013 Carlentini (SR)
Ufficio: Via Jonica, 16 - Loc. Belvedere - 96100 Siracusa (SR)
Web: www.antexgroup.it

Tecnico: Ing. Antonio Sgambello
Responsabile tecnico: Arch. Luigi Giocchino

Ordine degli Ingegneri della Provincia di Caltanissetta n° 4605 - Ordine degli Architetti della Provincia di Siracusa n° 111



REGIONE SICILIA Libero Consorzio Comunale di Caltanissetta COMUNE DI BUTERA

Progetto di un impianto agrovoltaiico con soluzioni integrative innovative e sistemi di monitoraggio delle colture, realizzato su inseguitori solari, ai sensi del comma 5, art.31 della L. 108/2021 e delle relative opere di connessione alla rete elettrica nazionale, da realizzare nel Comune di Butera in C.da Pozzillo, di potenza nominale di 35.400 KW e di potenza del generatore di 39.606,84 KWp denominato "BUTIRAH"

ELABORATO	Titolo: TAVOLA DELLE DISTANZE DAI CENTRI ABITATI		Tav: BUT_PD_59
	Codice elaborato:		Scala: 1:100.000

REV.	DATA	DESCRIZIONE	ELABORAZIONE	VERIFICA	APPROVAZIONE
0	Giugno 2022	Prima emissione	ANTEX	GR VALUE	GR VALUE