
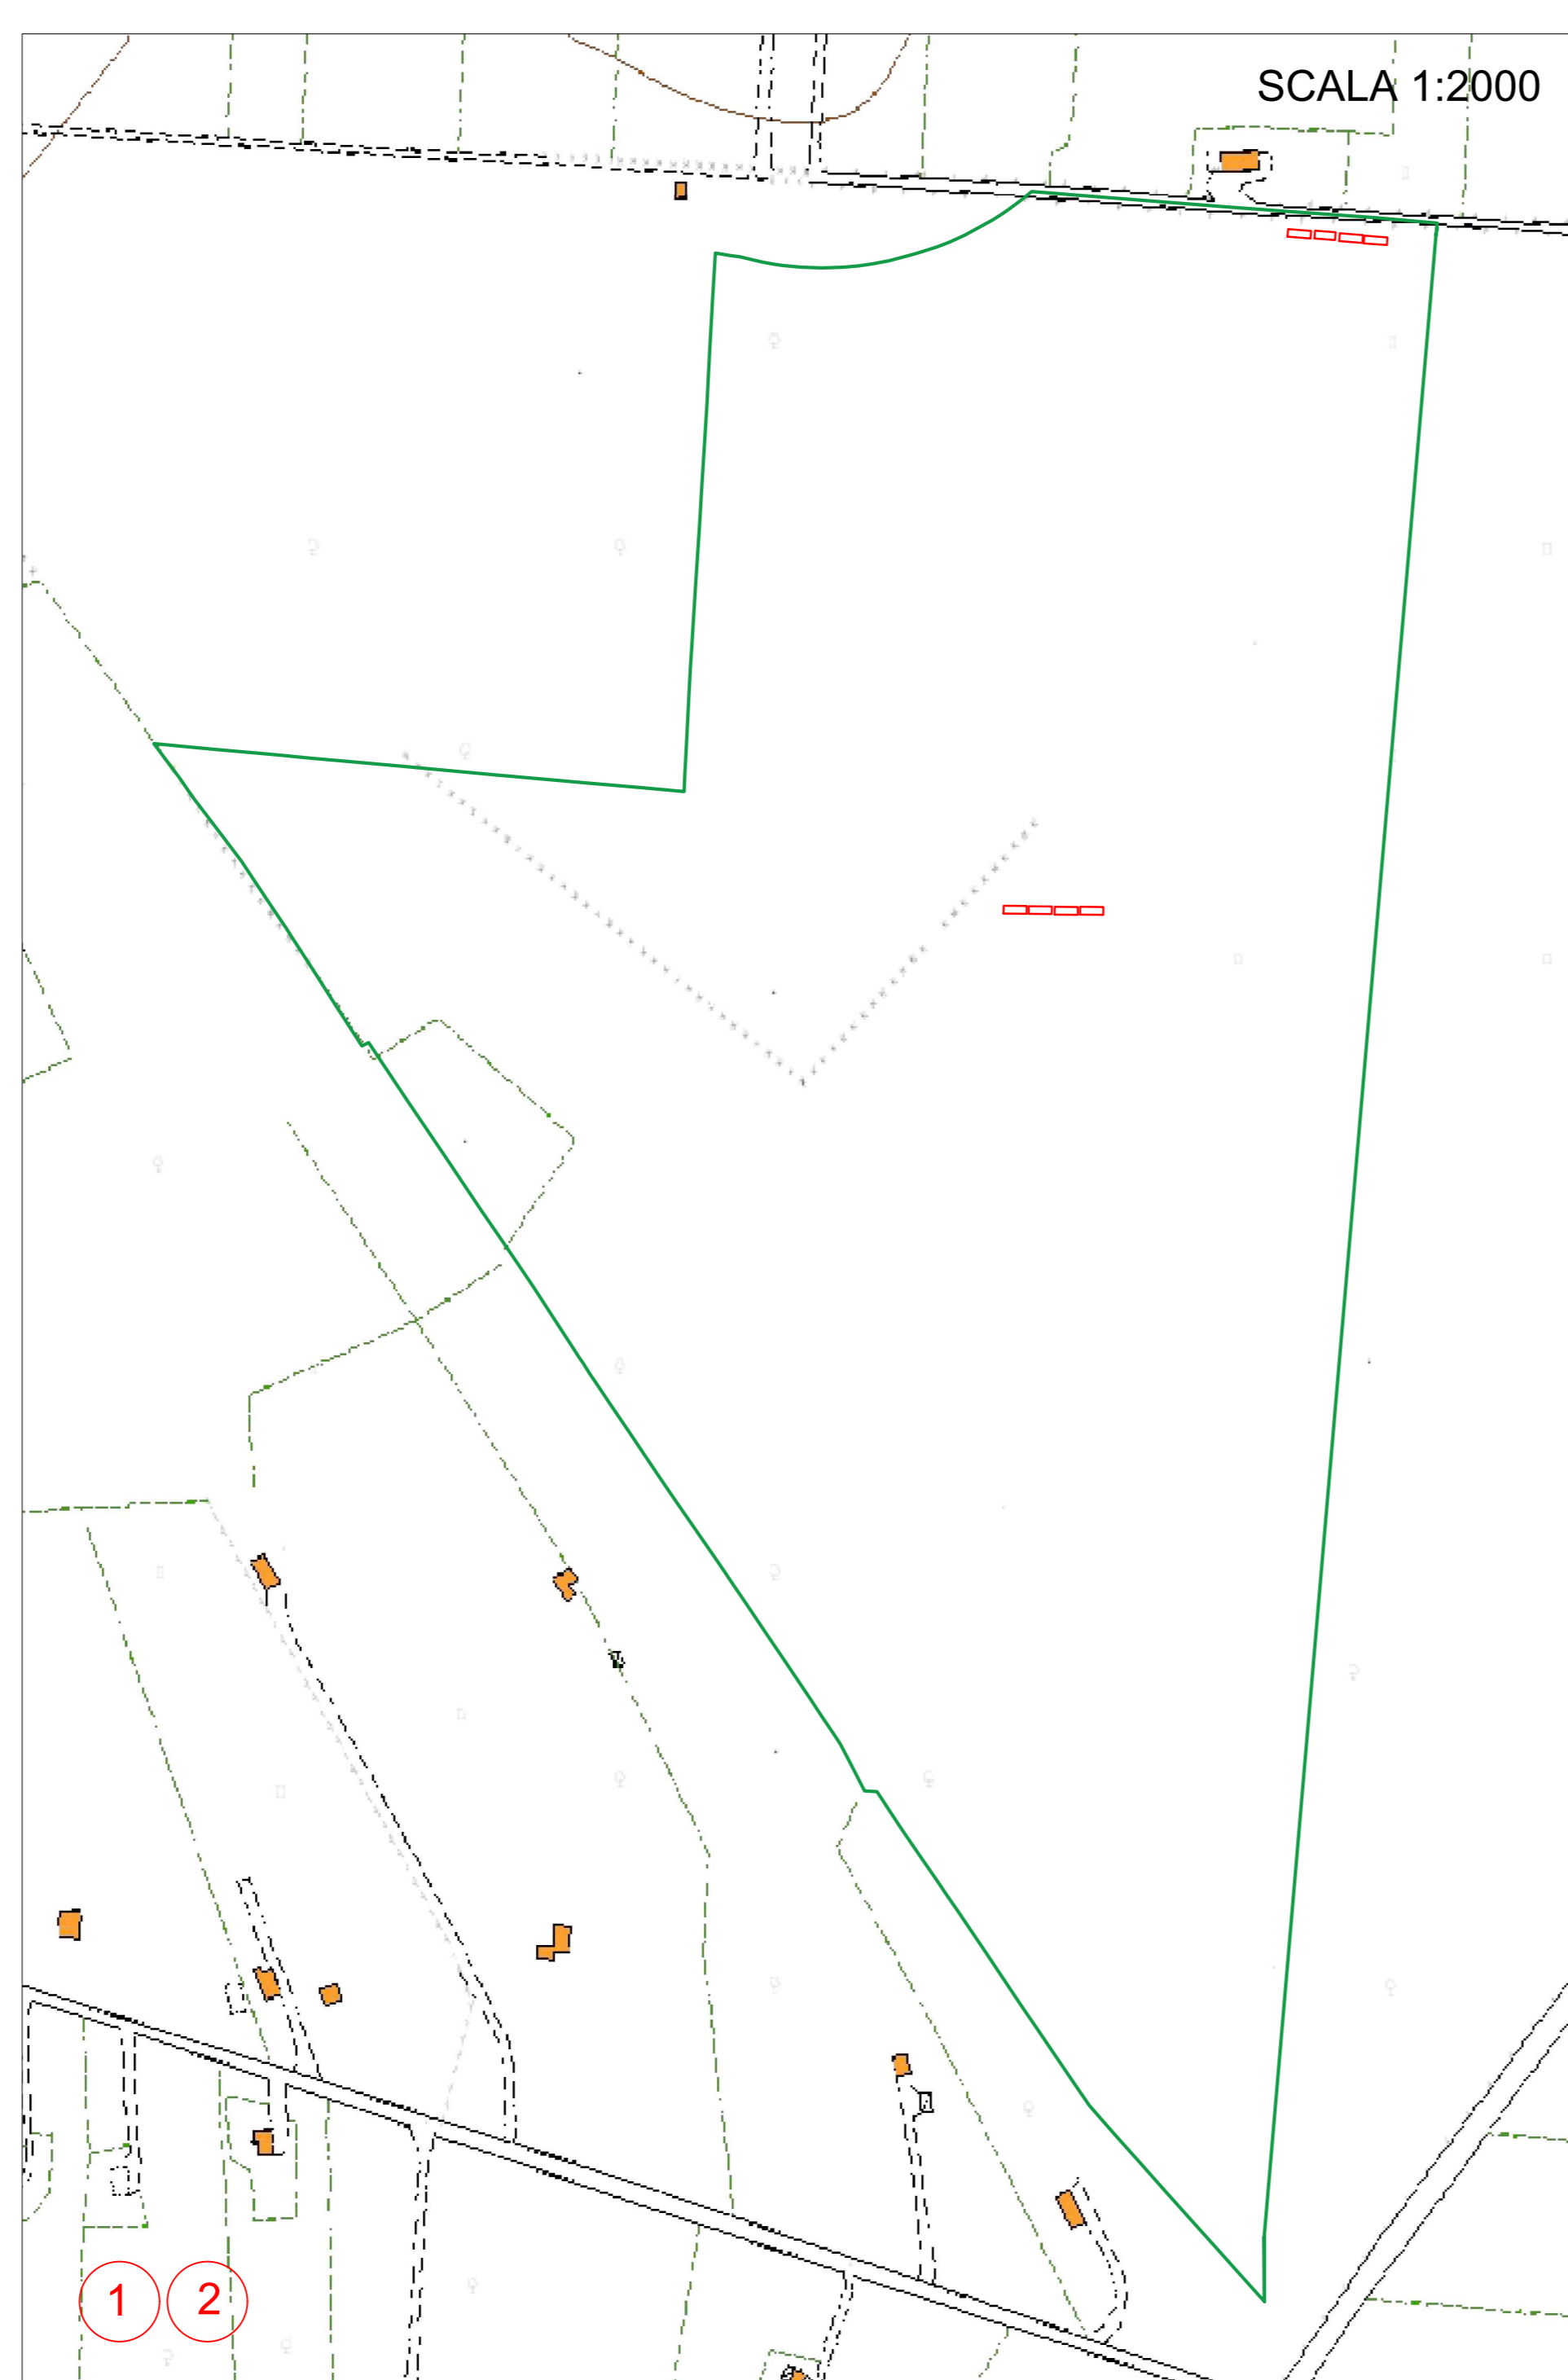



Opere di demolizione e/o rimozione

- ① Rimozione cabinati prefabbricati
- ② Demolizione zattere di appoggio cabinati prefabbricati
- ③ Rimozione recinzione e cancelli, differenziazione e avvio allo smaltimento
- ④ Rimozione strutture di sostegno dei pannelli fotovoltaici
- ⑤ Rimozione fondazioni vibroinfilate dei sostegni dei pannelli fotovoltaici
- ⑥ Rimozione fondazioni sostegni di illuminazione e videosorveglianza
- ⑦ Rimozione sostegni di illuminazione e videosorveglianza
- ⑧ Rimozione cavidotti e pozzetti impianto elettrico
- ⑨ Rimozione viabilità interna
- Confine impianto


INQUADRAMENTO AREA DI IMPIANTO SU ORTOFOTO

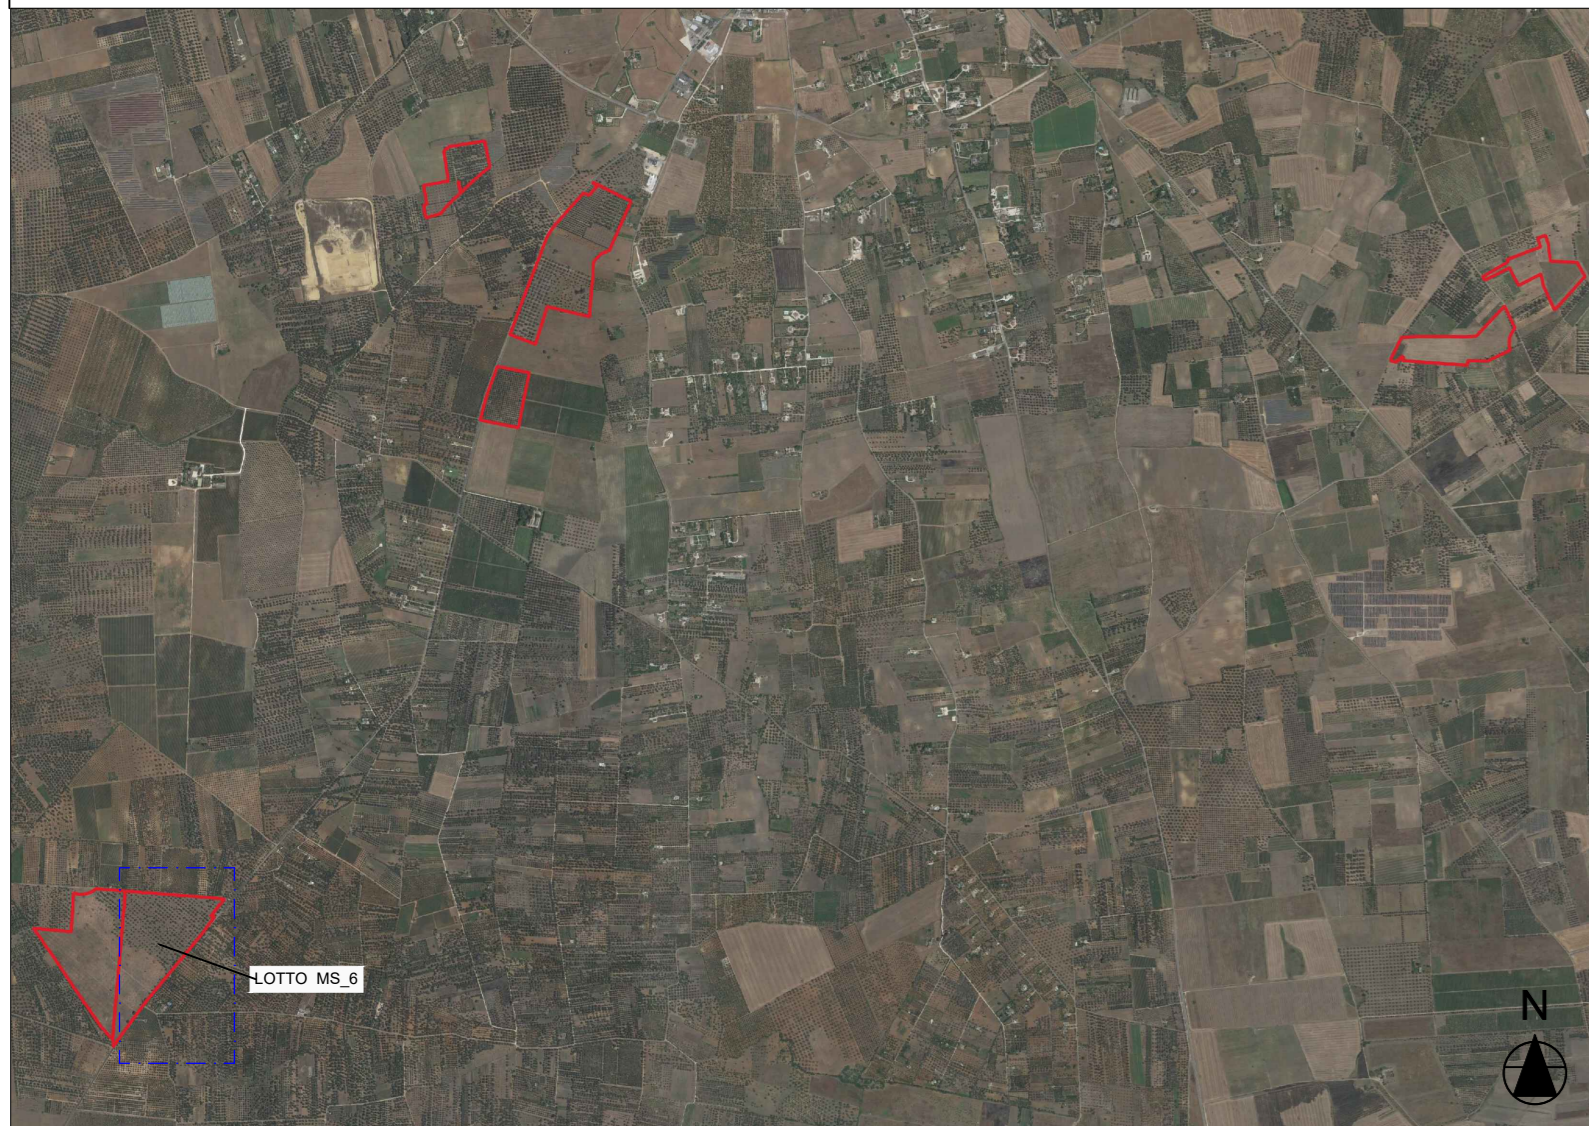


① ②

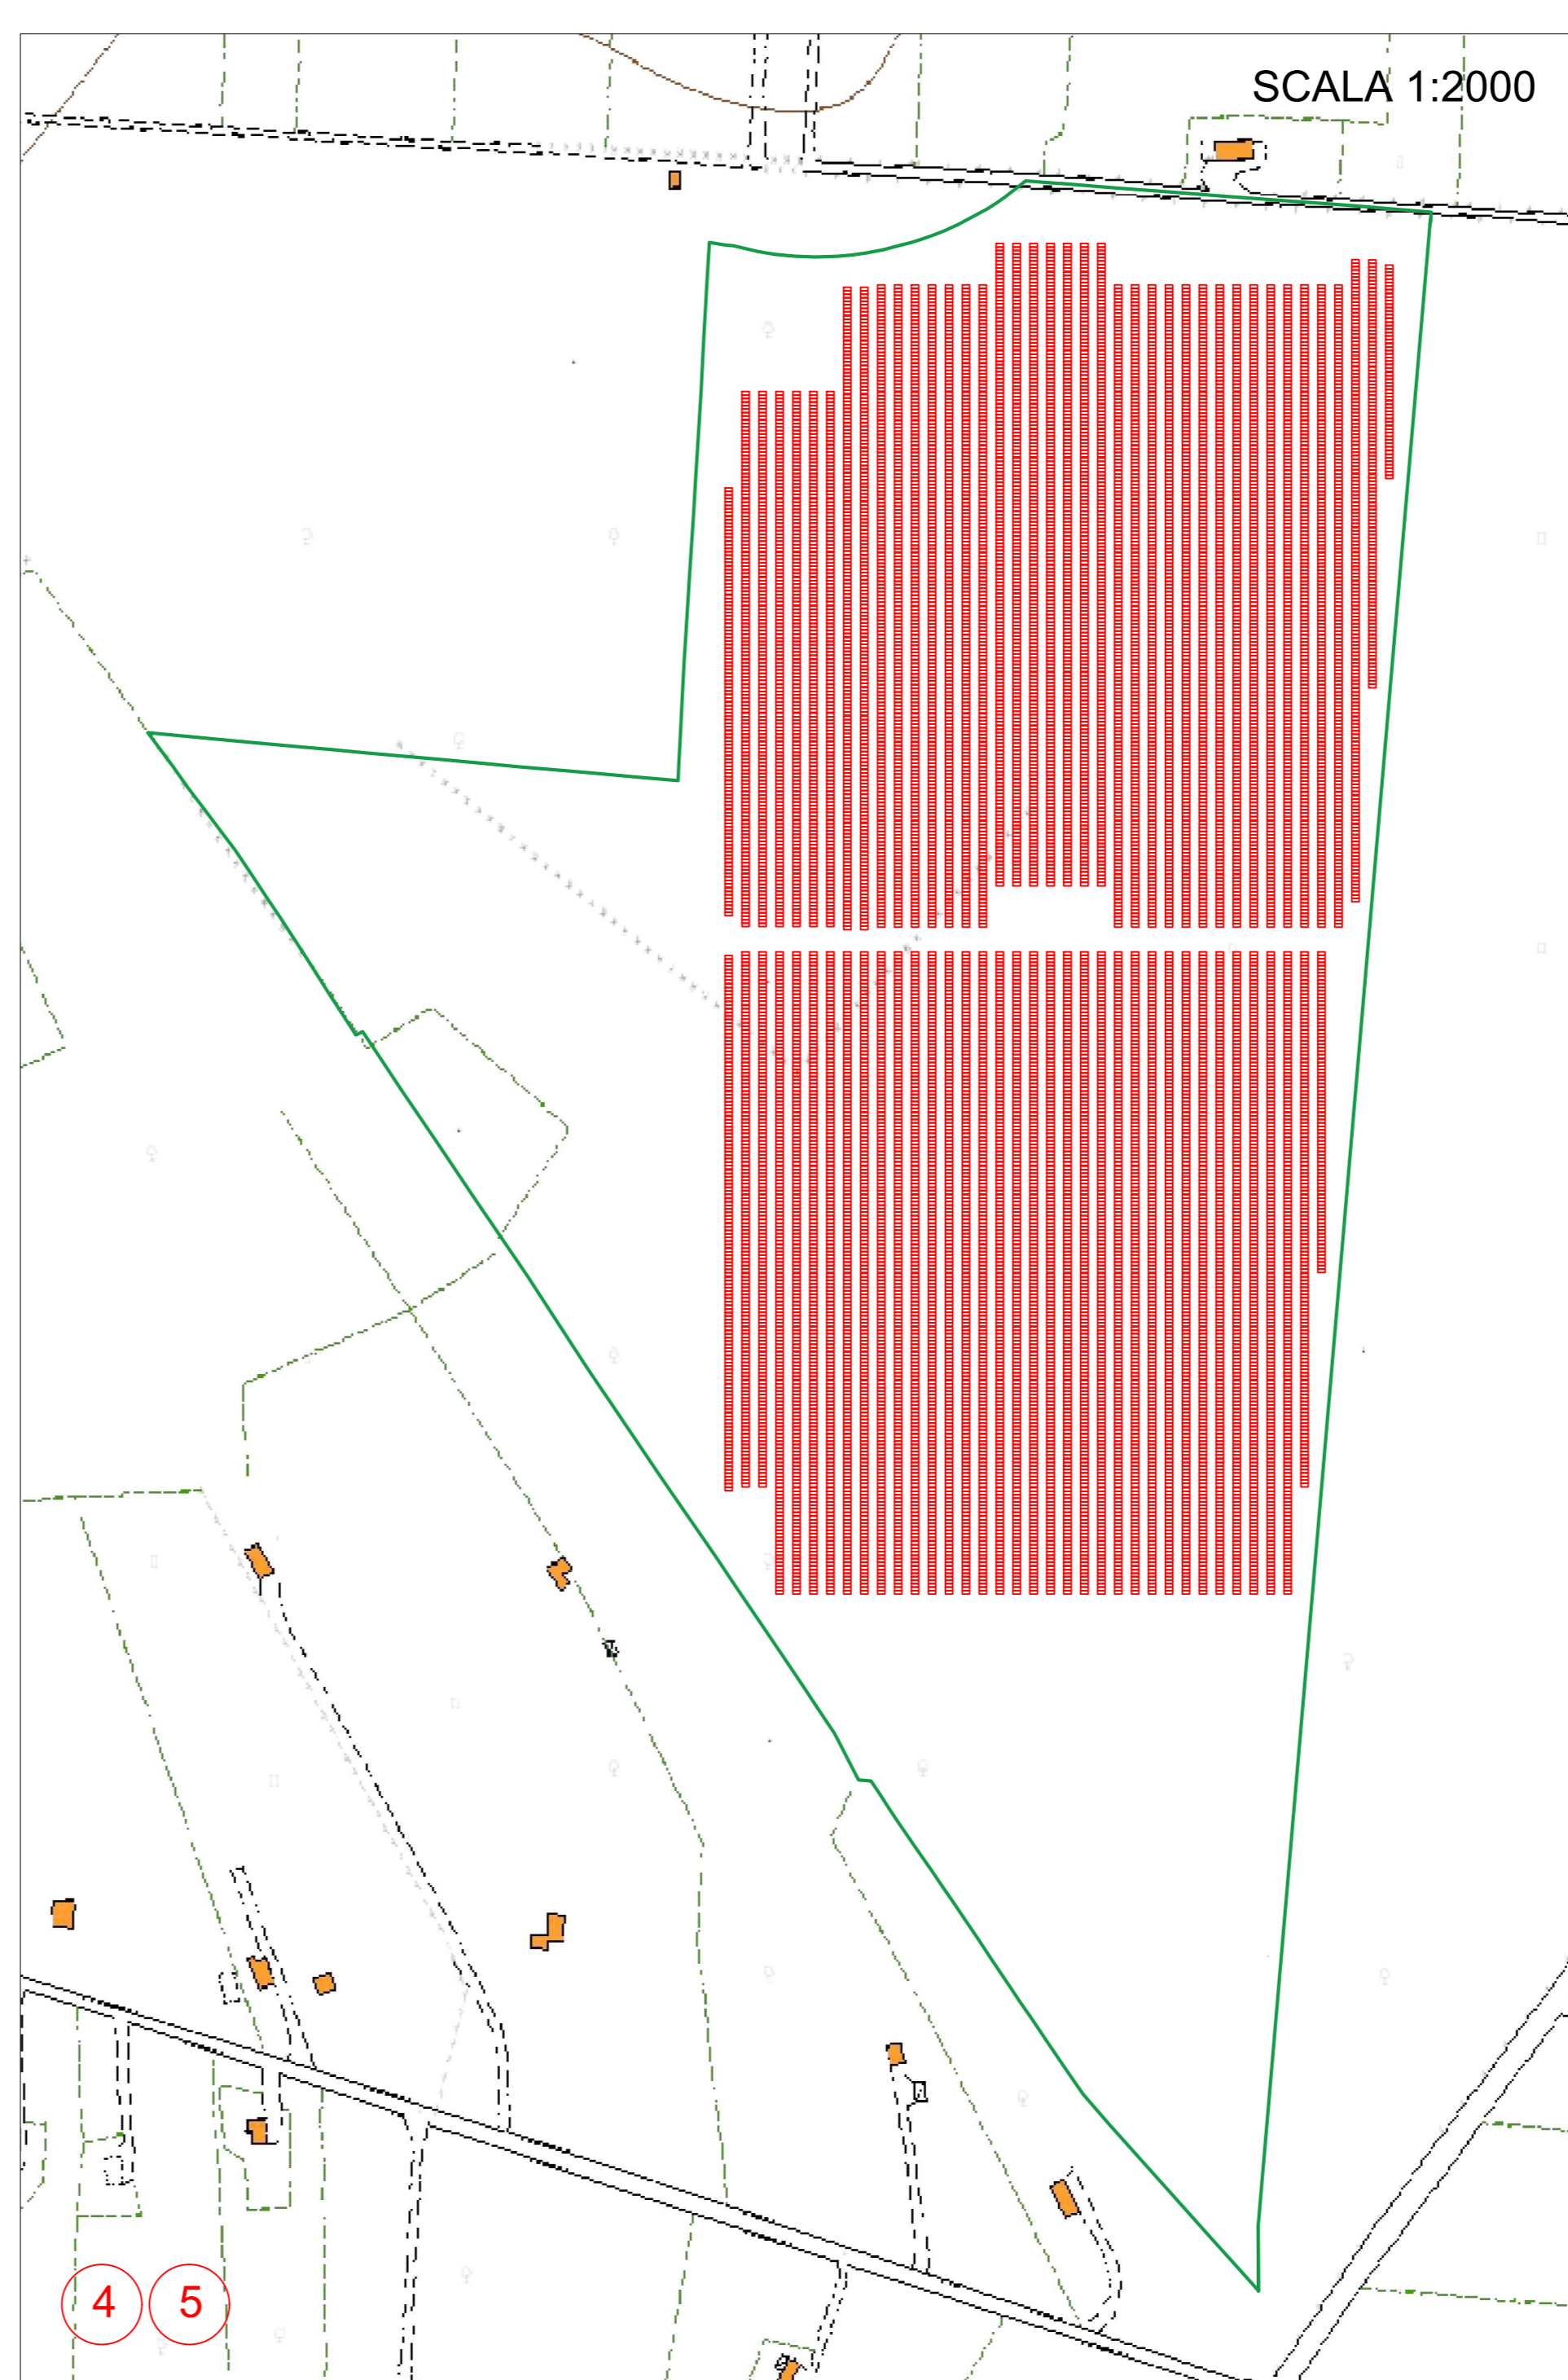


④ ⑤

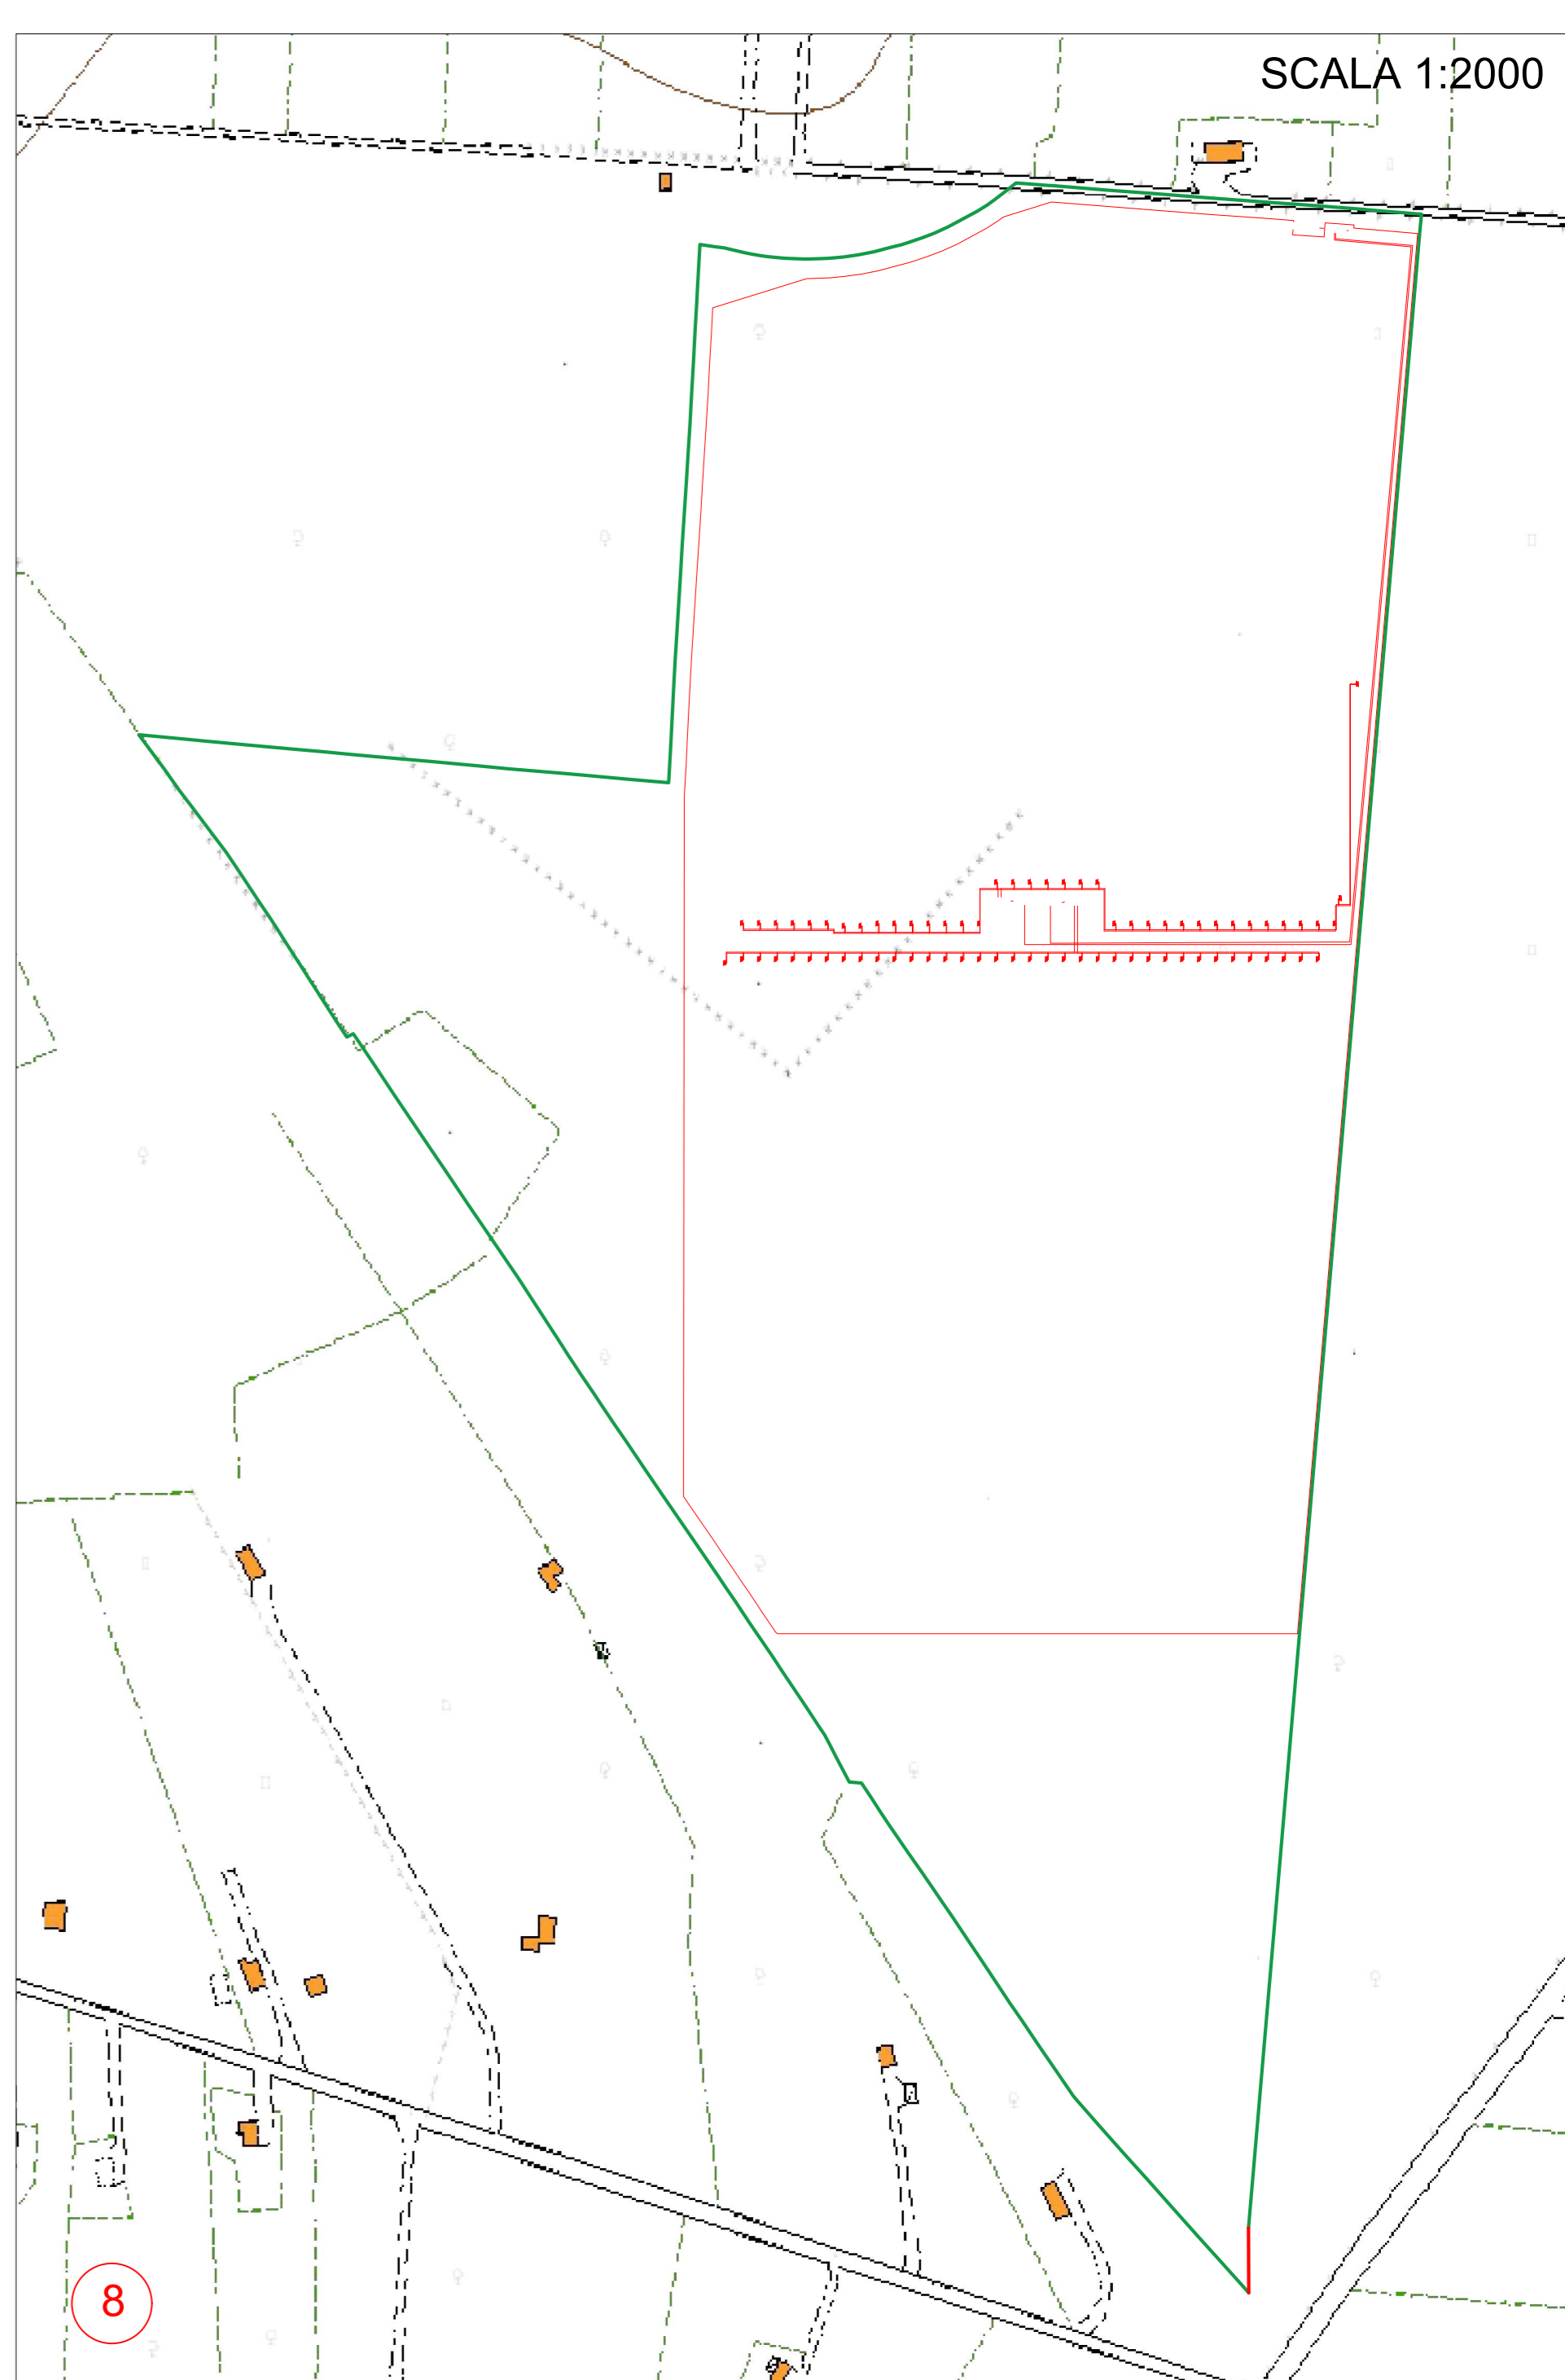


⑧

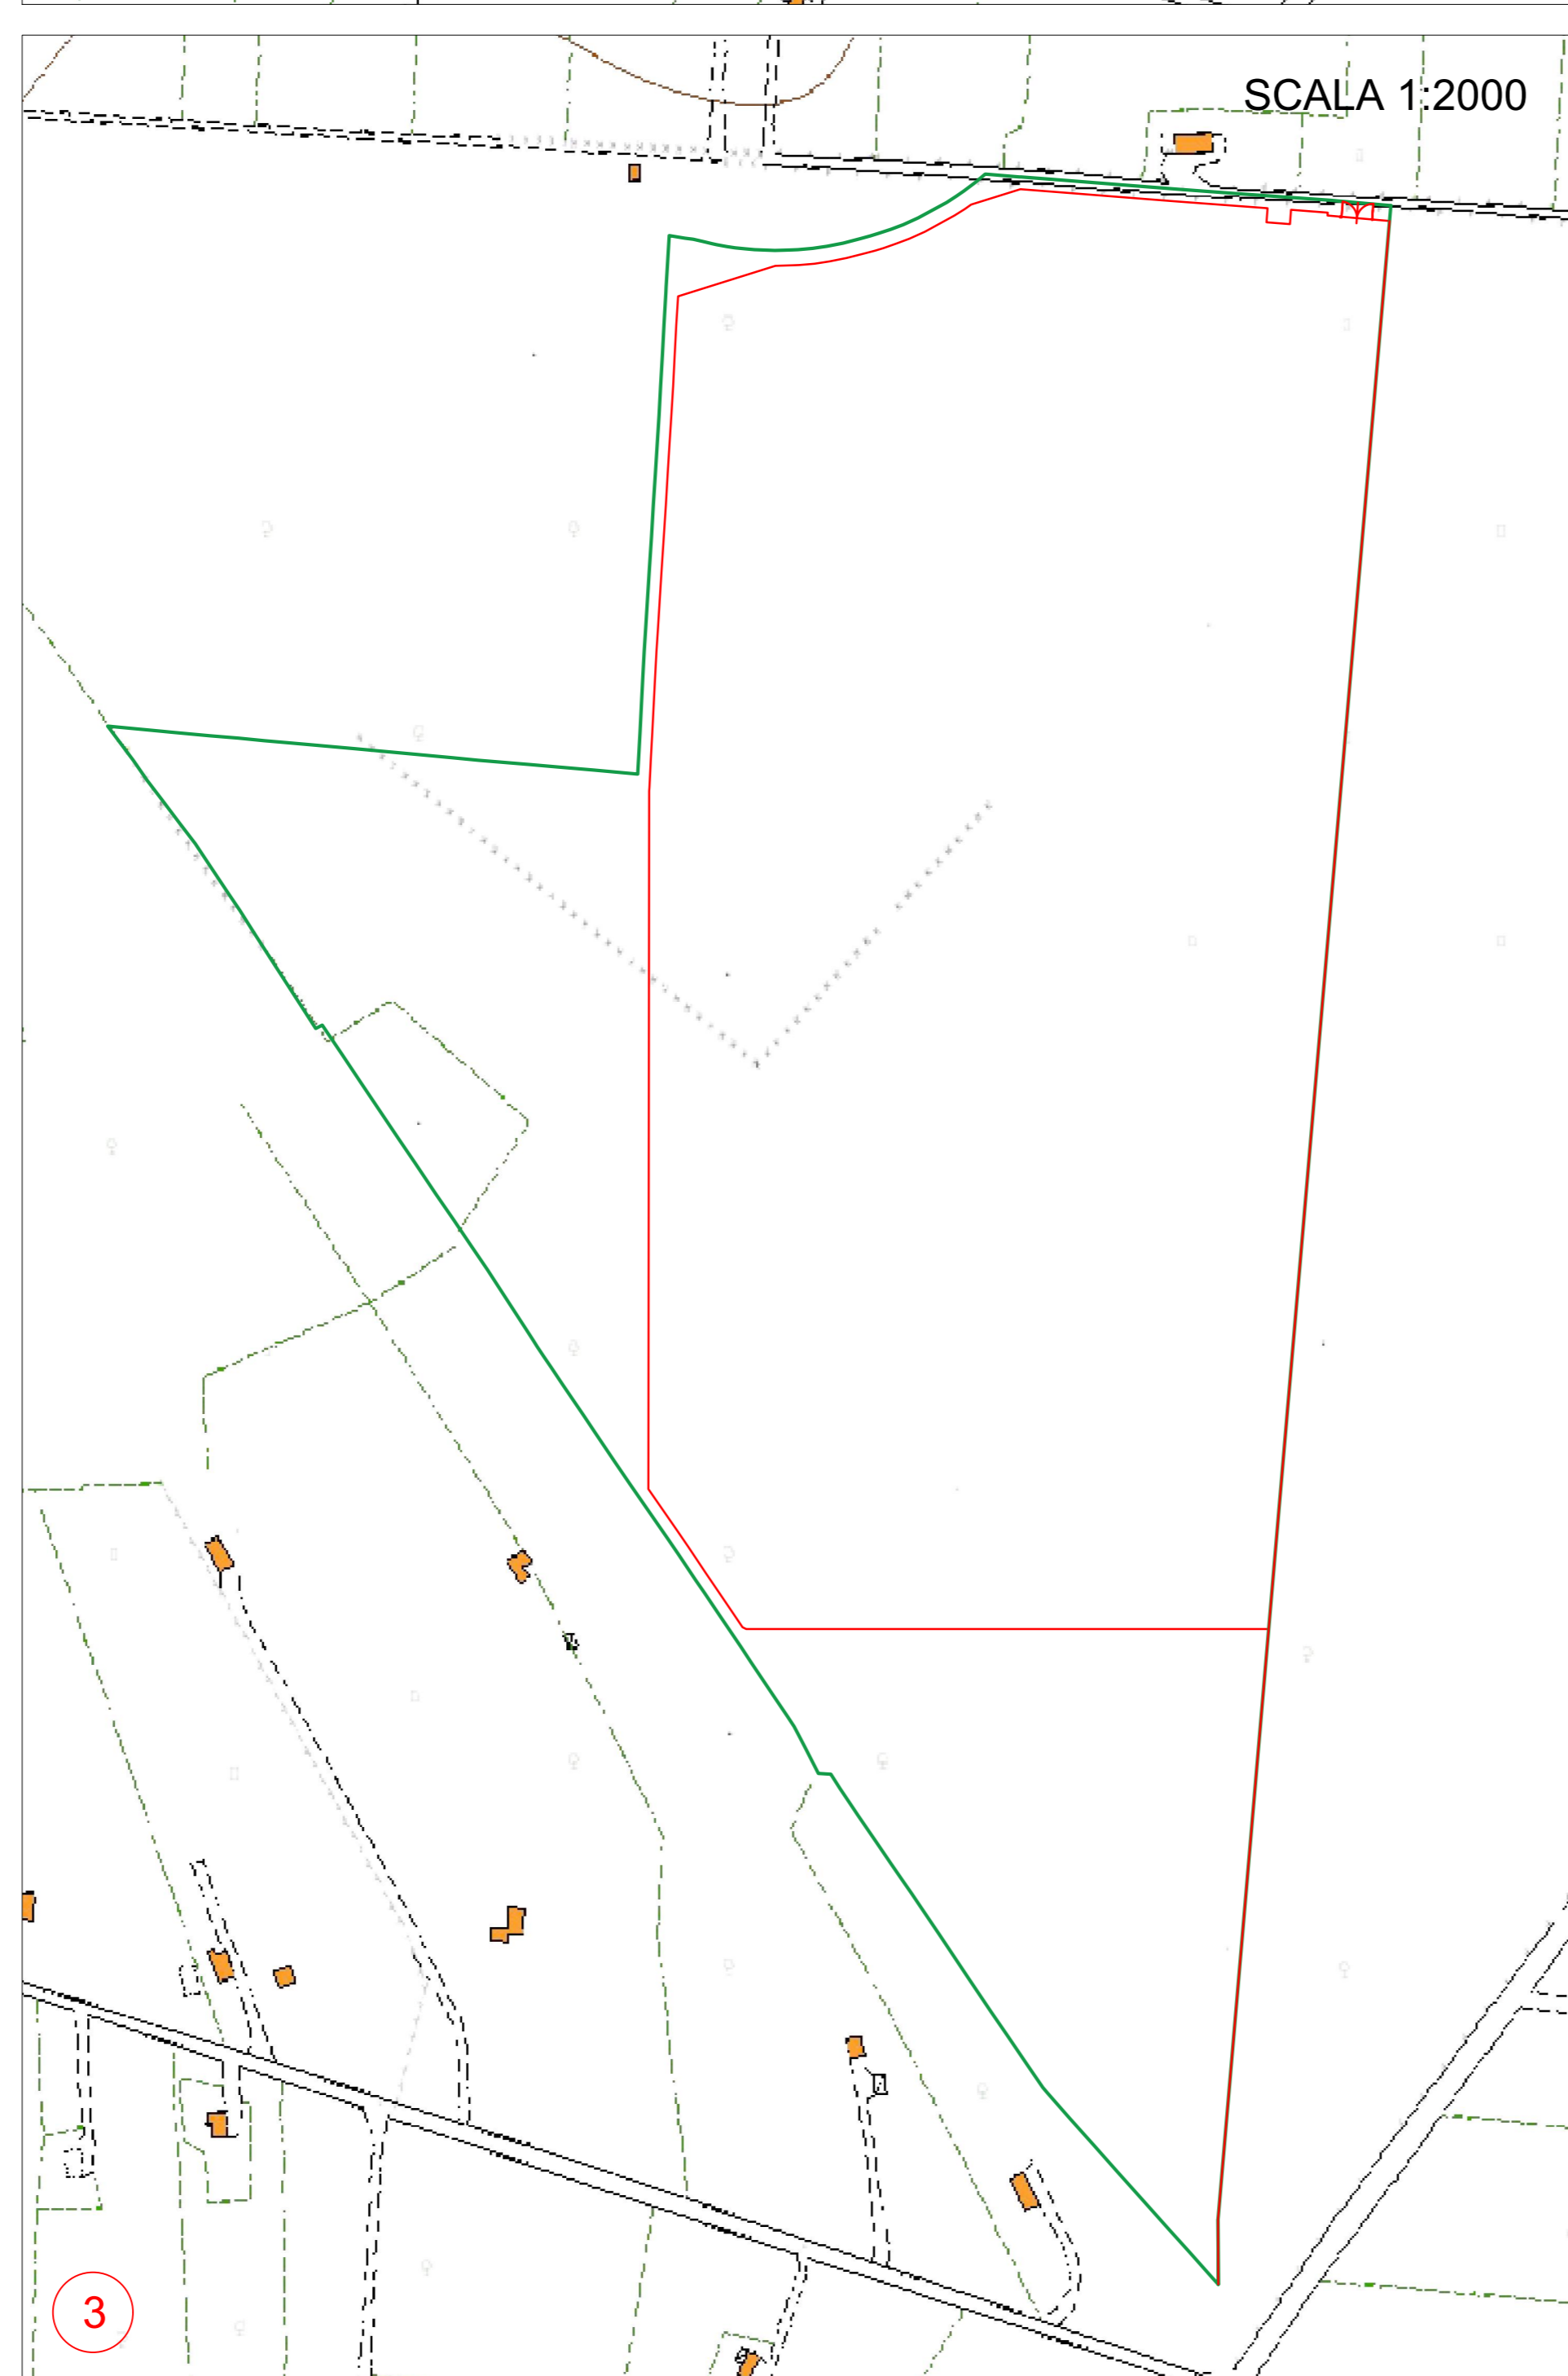

③

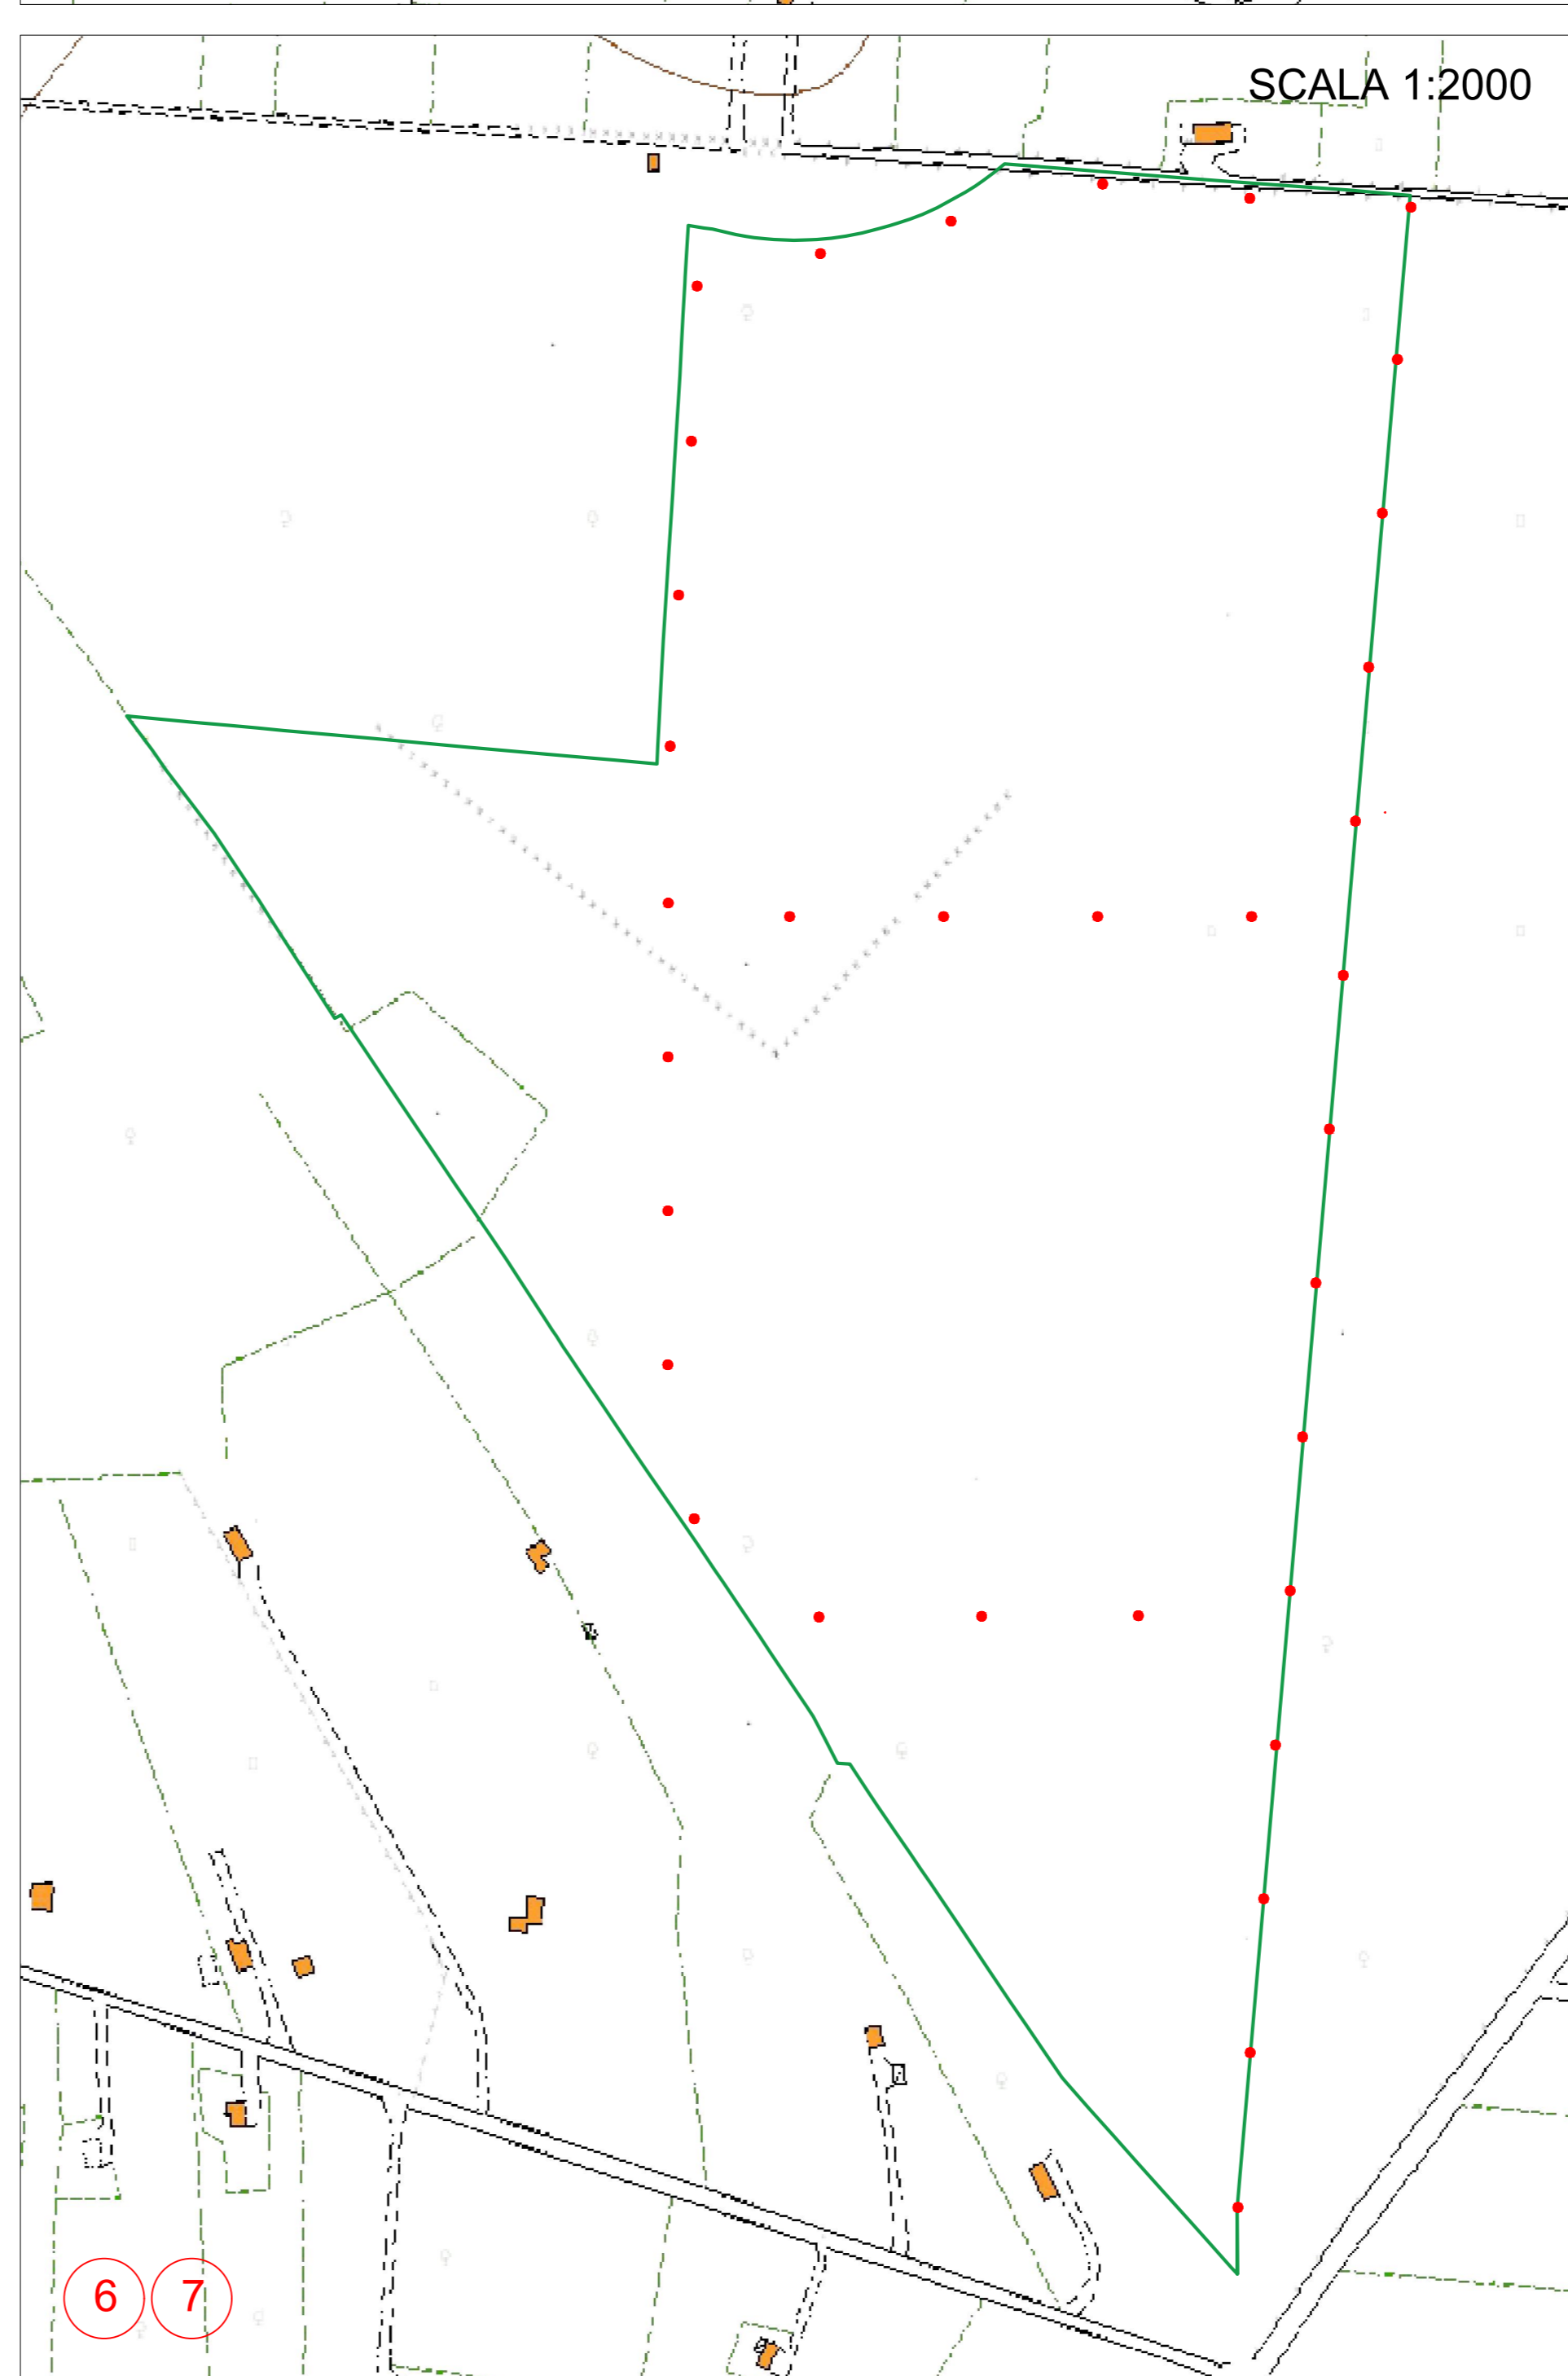

⑥ ⑦

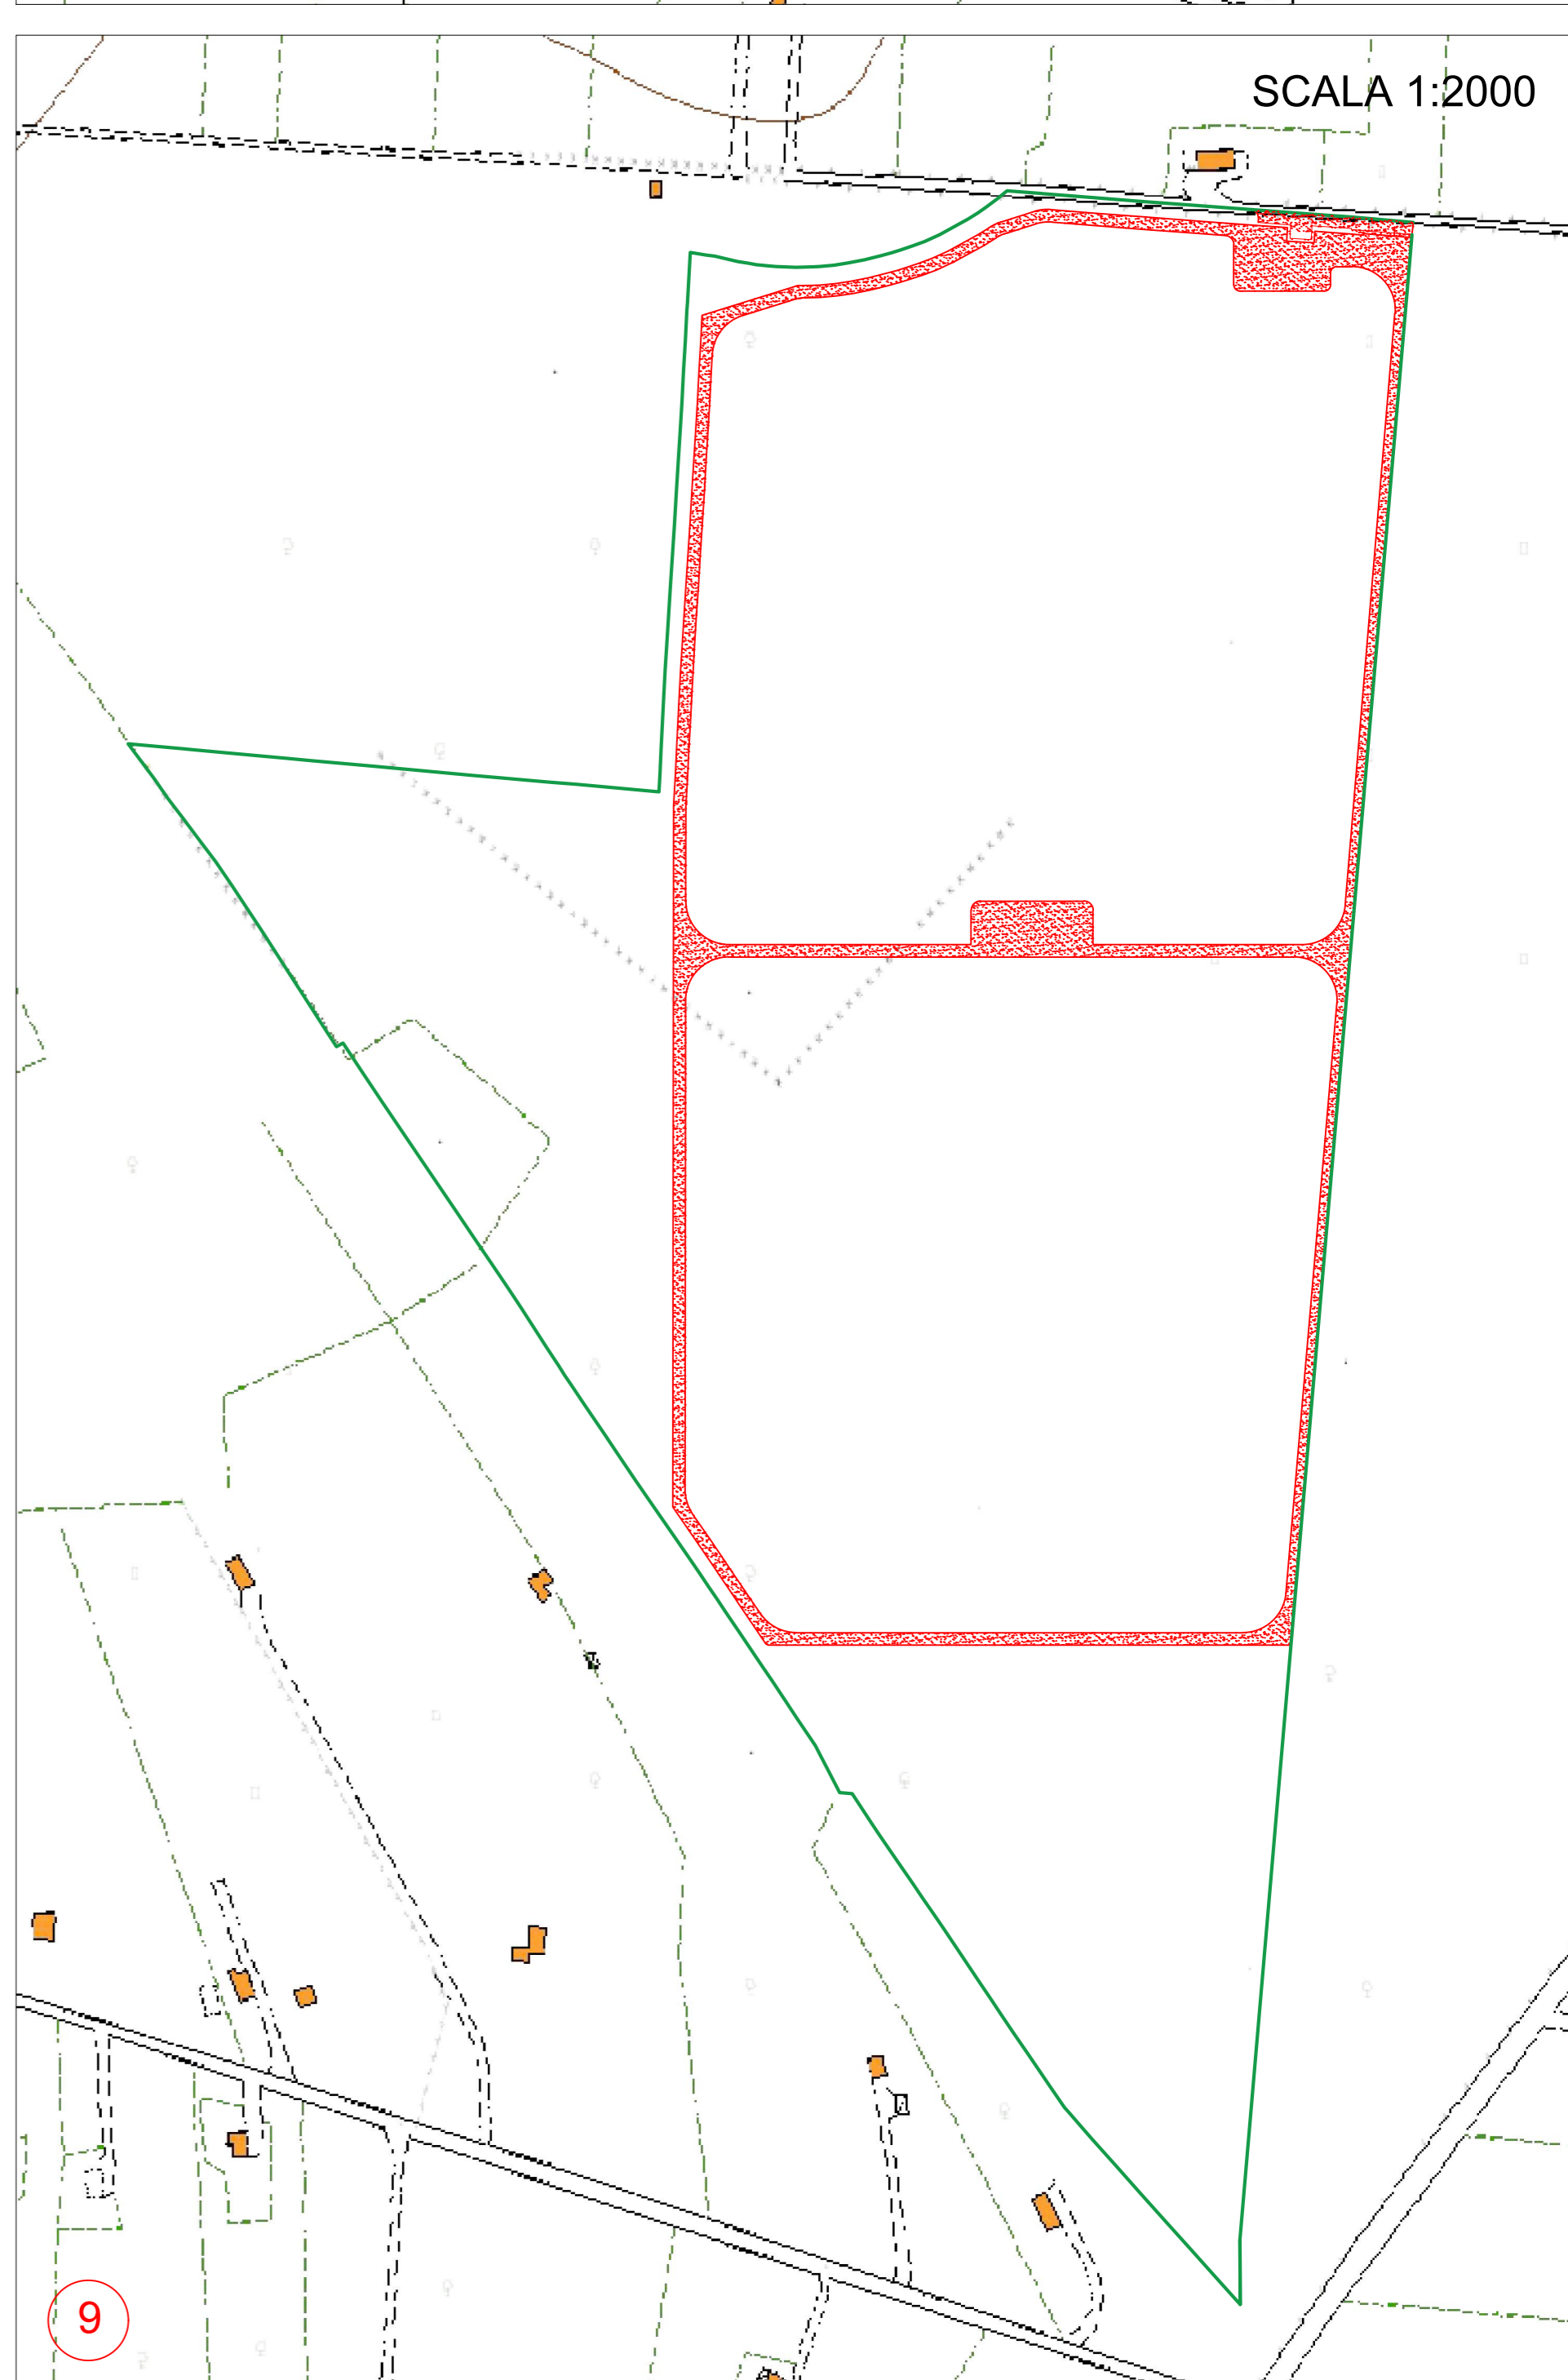

⑨

COMMITTENTE	GR Value Brindisi 2 S.r.l. Via Durini, 9 20122 Milano Tel. +39 02 50043159 PEC: grvaluebrindisi2@regmail.it	GR VALUE BRINDISI 2 S.r.l. Via Durini, 9 20122 Milano (MI) P. IVA 11779090965			
PROGETTISTI	PROGETTO ingveprogetti S.r.l. Via Federico Saverio 1/28 - 72021 Mesagne (BR) email: info@ingveprogetti.it				
PROGETTO	PROGETTO DEFINITIVO PER LA REALIZZAZIONE DI UN IMPIANTO AGROVOLTAICO DENOMINATO "MESSAPIA" DI POTENZA COMPLESSIVA PARI A 29,65 MW SITO NEI COMUNI DI MESAGNE (BR) E TORRE SANTA SUSANNA (BR), CON OPERE DI CONNESSIONE NEL COMUNE DI MESAGNE (BR)				
ELABORATO	Titolo: Elaborato grafico opere di dismissione dell'impianto - Lotto MS_7	Tav: 1/1			
Codice elaborato: TCJGK65_Disciplinare_03d SCALA: 1:2.000					
N°	DATA	DESCRIZIONE	PROGETTO	VERIFICATO	APPROVATO
00	APRILE 2022	Prima emissione	Ing. Giorgio Vece	Ing. Giorgio Vece	