

Progettazione, costruzione e gestione
Itinerario della Valsugana Valbrenta - Bassano
Superstrada a pedaggio



PROPOSTA DI FINANZA DI PROGETTO
ai sensi della L.R.V. n° 15/2002 e D.Lgs n° 163/2006
avviso BURV n° 71 del 28/08/2009

PROGETTO PRELIMINARE

PROPRONETE: COSTITUENDO CONSORZIO TR4

PIZZAROTTI **ING. E. MANTOVANI** **CIS** **COPPOLA&B**

RESPONSABILE INTEGRAZIONE PRESTAZIONI SPECIALISTICHE
Dot. Ing. Gianfranco ZOLETTO

PROGETTAZIONE: **idreese** **PROTECO** **HYDROSTUDIO**

idreese Infrastrutture spa
Sistema di esazione a cura di: **vetecopass**

PROGETTO PRELIMINARE
PROGETTO STRADALE - ASSE PRINCIPALE
SEZIONI TIPO
Sezioni Tipo - Viabilità di svincolo

ALL.N. **B.02.02.ST.02**
SCALA: **1:100**


DNR: **Dicembre 2009**

PRIMA ENTESITA: **COMMESSA: AOSF291C.000C**


REVISIONE: **DATA:**

0	Dicembre 2009	Prima entesita	A. Barro	L. Tesser	G. De Sialba	COMMESSA:
REVISIONE	DATA	DESCRIZIONE	REVISIONE	DATA	AUTORIZZAZIONE	COMMESSA:


OPERA PROGETTA AI SENSI DELLA LEGGE 22 APRILE 1941, N° 633 TUTTI I DIRITTI RISERVATI. QUALSIASI RIPRODUZIONE ED UTILIZZAZIONE NON AUTORIZZATE SANZIANO PENSALE A RICORRE DI LEGGE

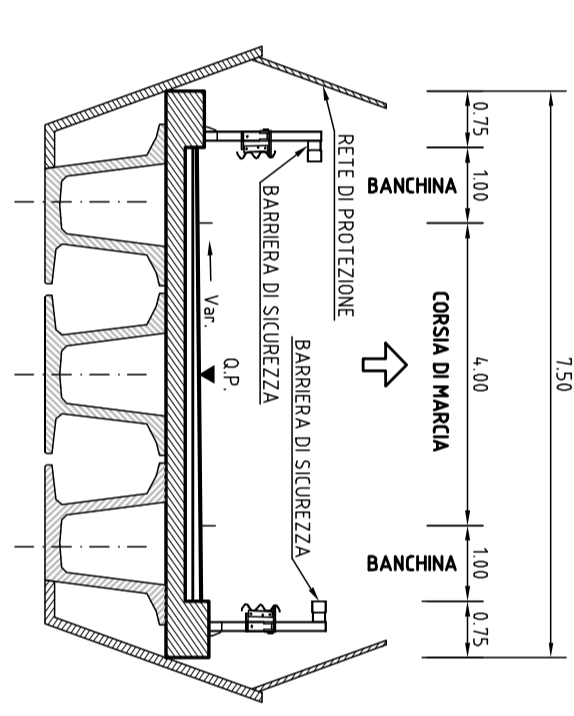


Tipo 1v su viadotto
PISTA DI SVINCOLO MONODIREZIONALE ENTRATA / USCITA
Conforme - D.M. 19/04/2006

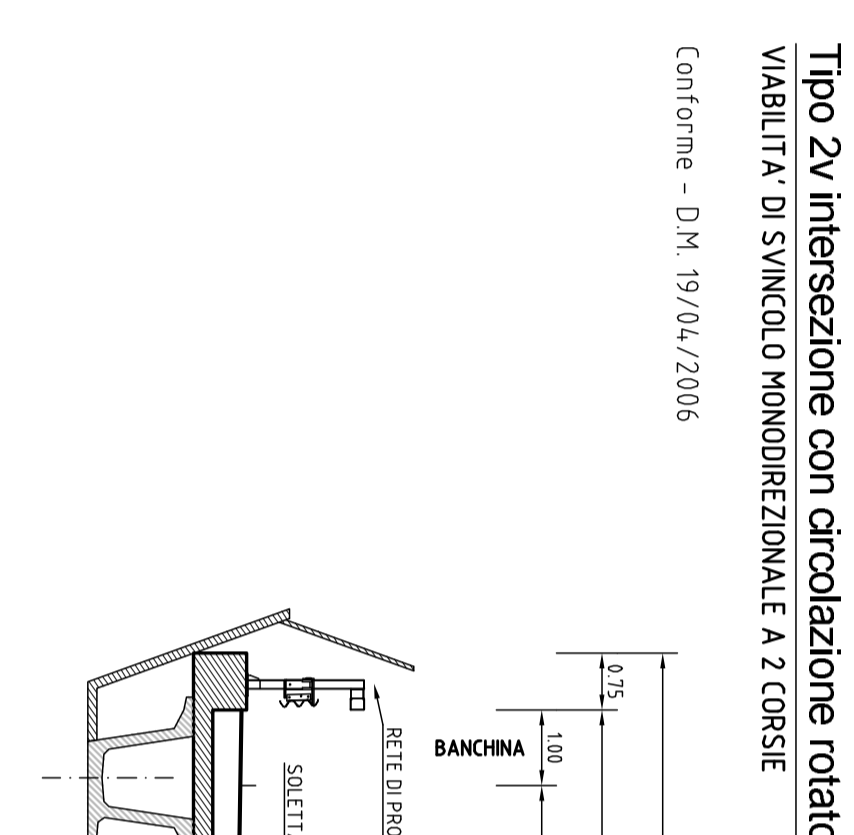


Tipo 2v intersezione con circolazione rotatoria su manufatto
VIABILITA' DI SVINCOLO MONODIREZIONALE A 2 CORSE
Conforme - D.M. 19/04/2006

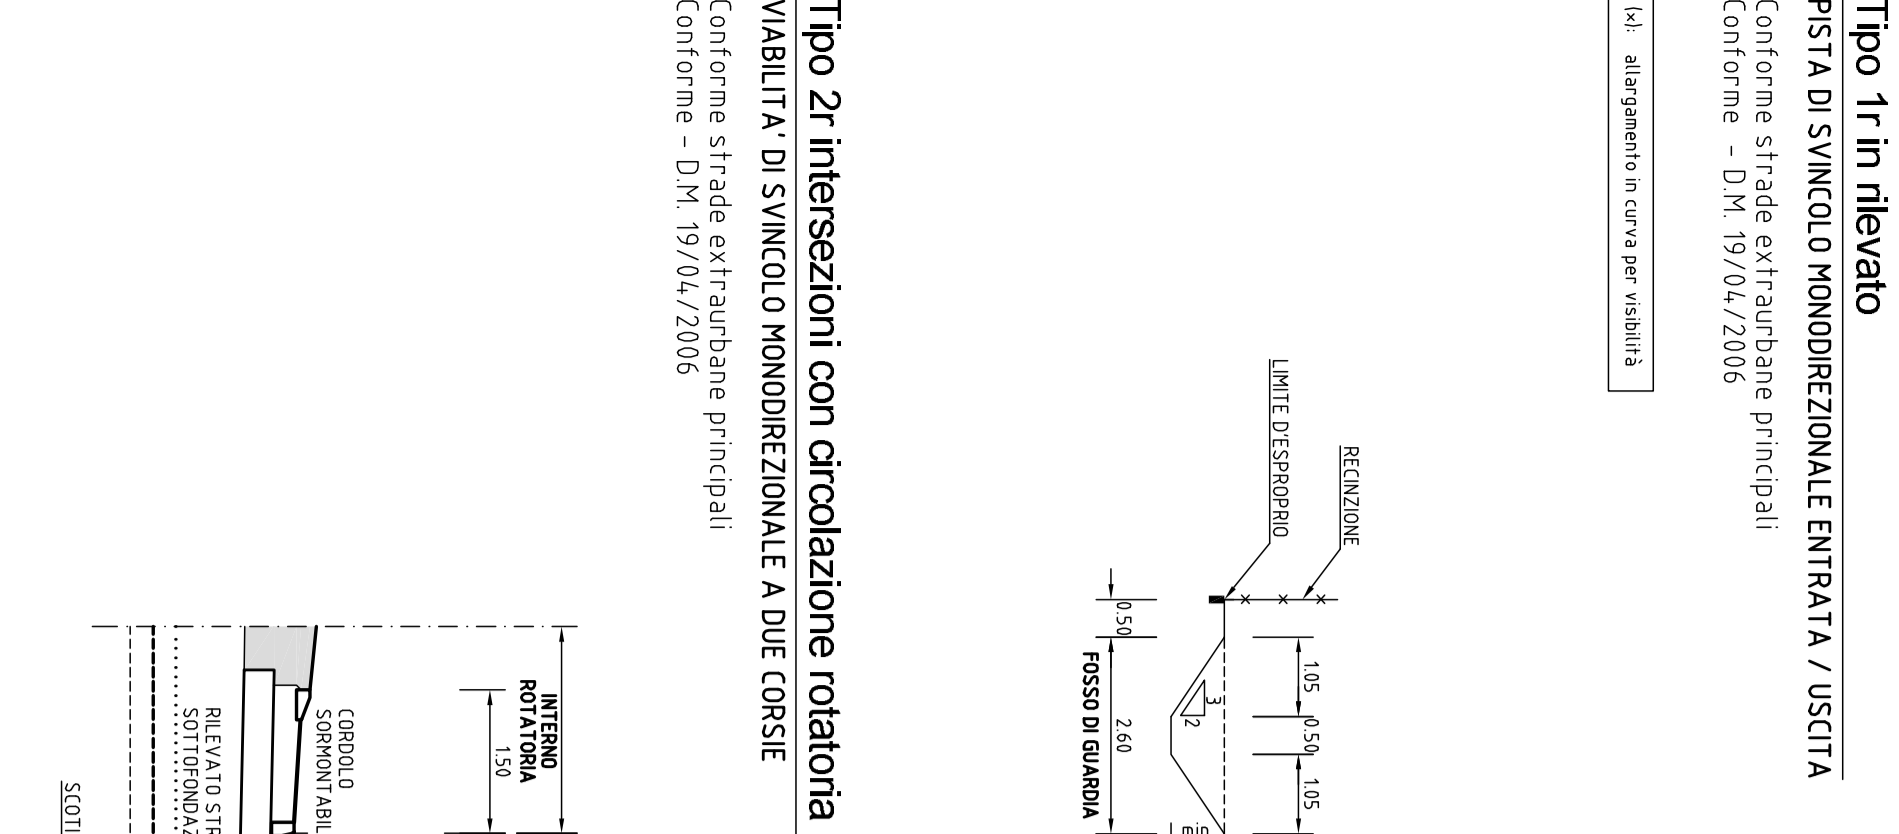


Tipo 1r in rilevato
PISTA DI SVINCOLO MONODIREZIONALE ENTRATA / USCITA
Conforme strade extraurbane principali
Conforme - D.M. 19/04/2006

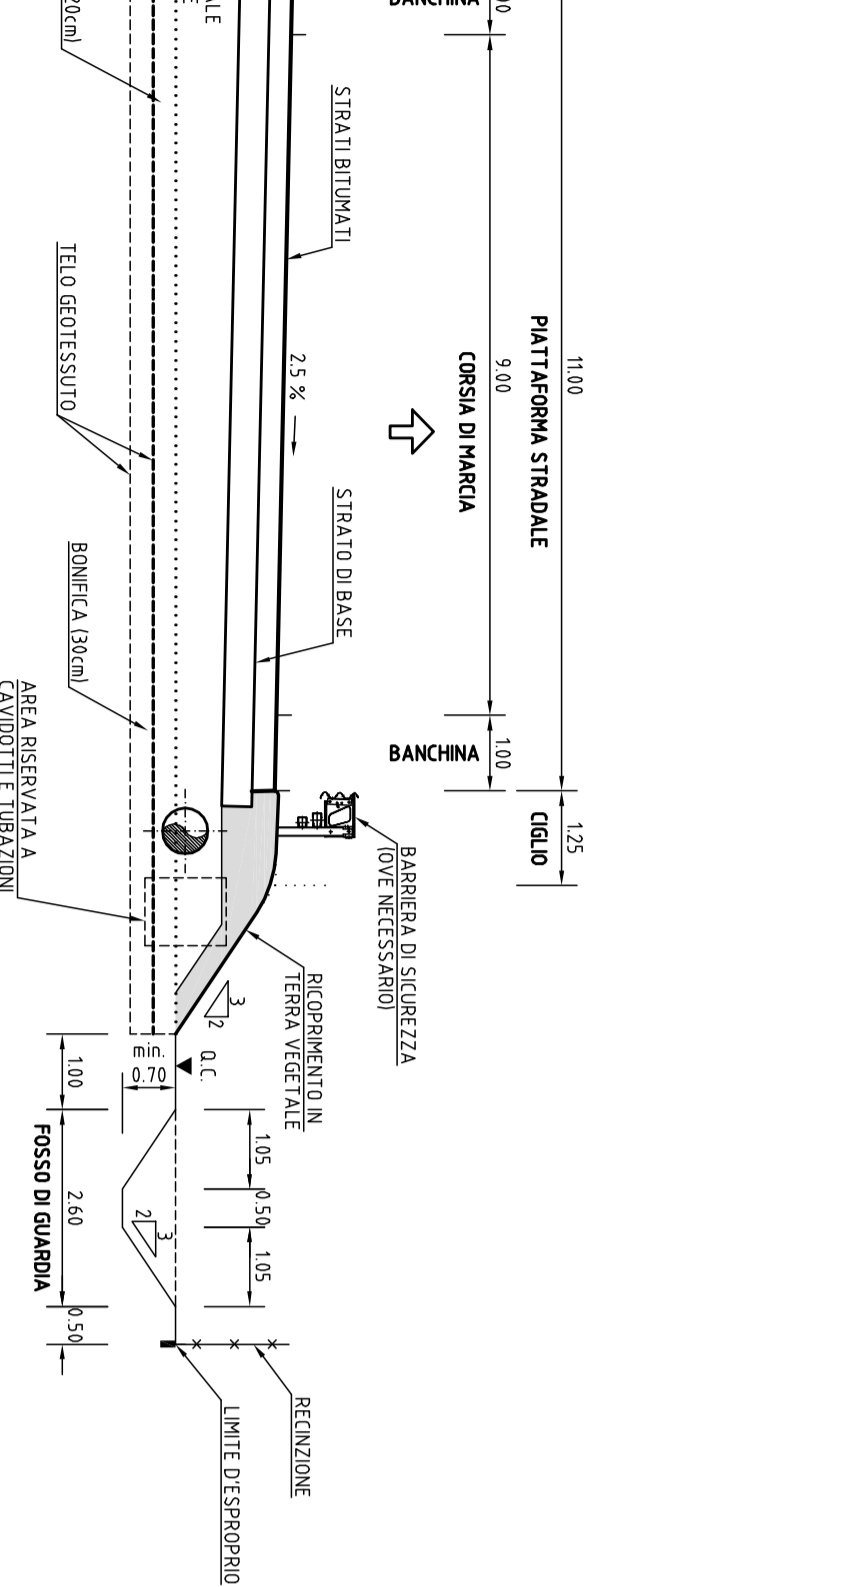

Tipo 2r intersezioni con circolazione rotatoria
VIABILITA' DI SVINCOLO MONODIREZIONALE A DUE CORSE
Conforme strade extraurbane principali
Conforme - D.M. 19/04/2006

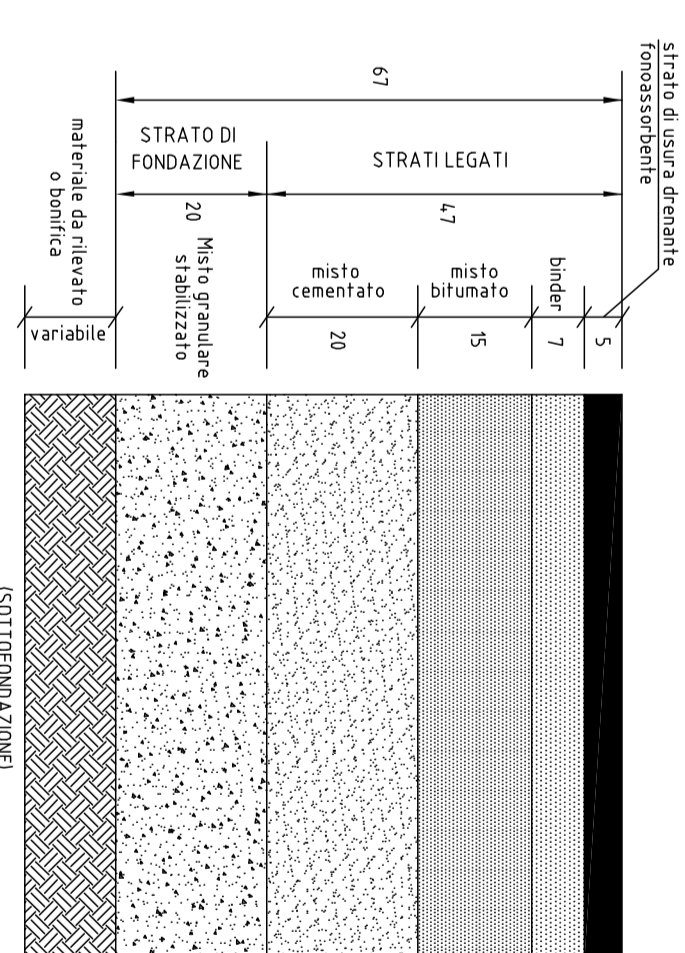

RILEVATO E TRINCEA
SCALA 1:10

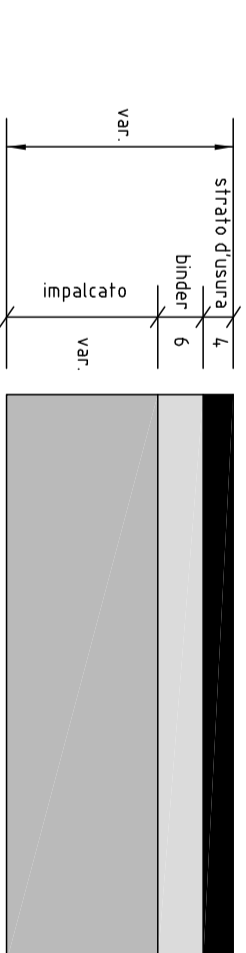

PONTI E VIADOTTI
SCALA 1:10