

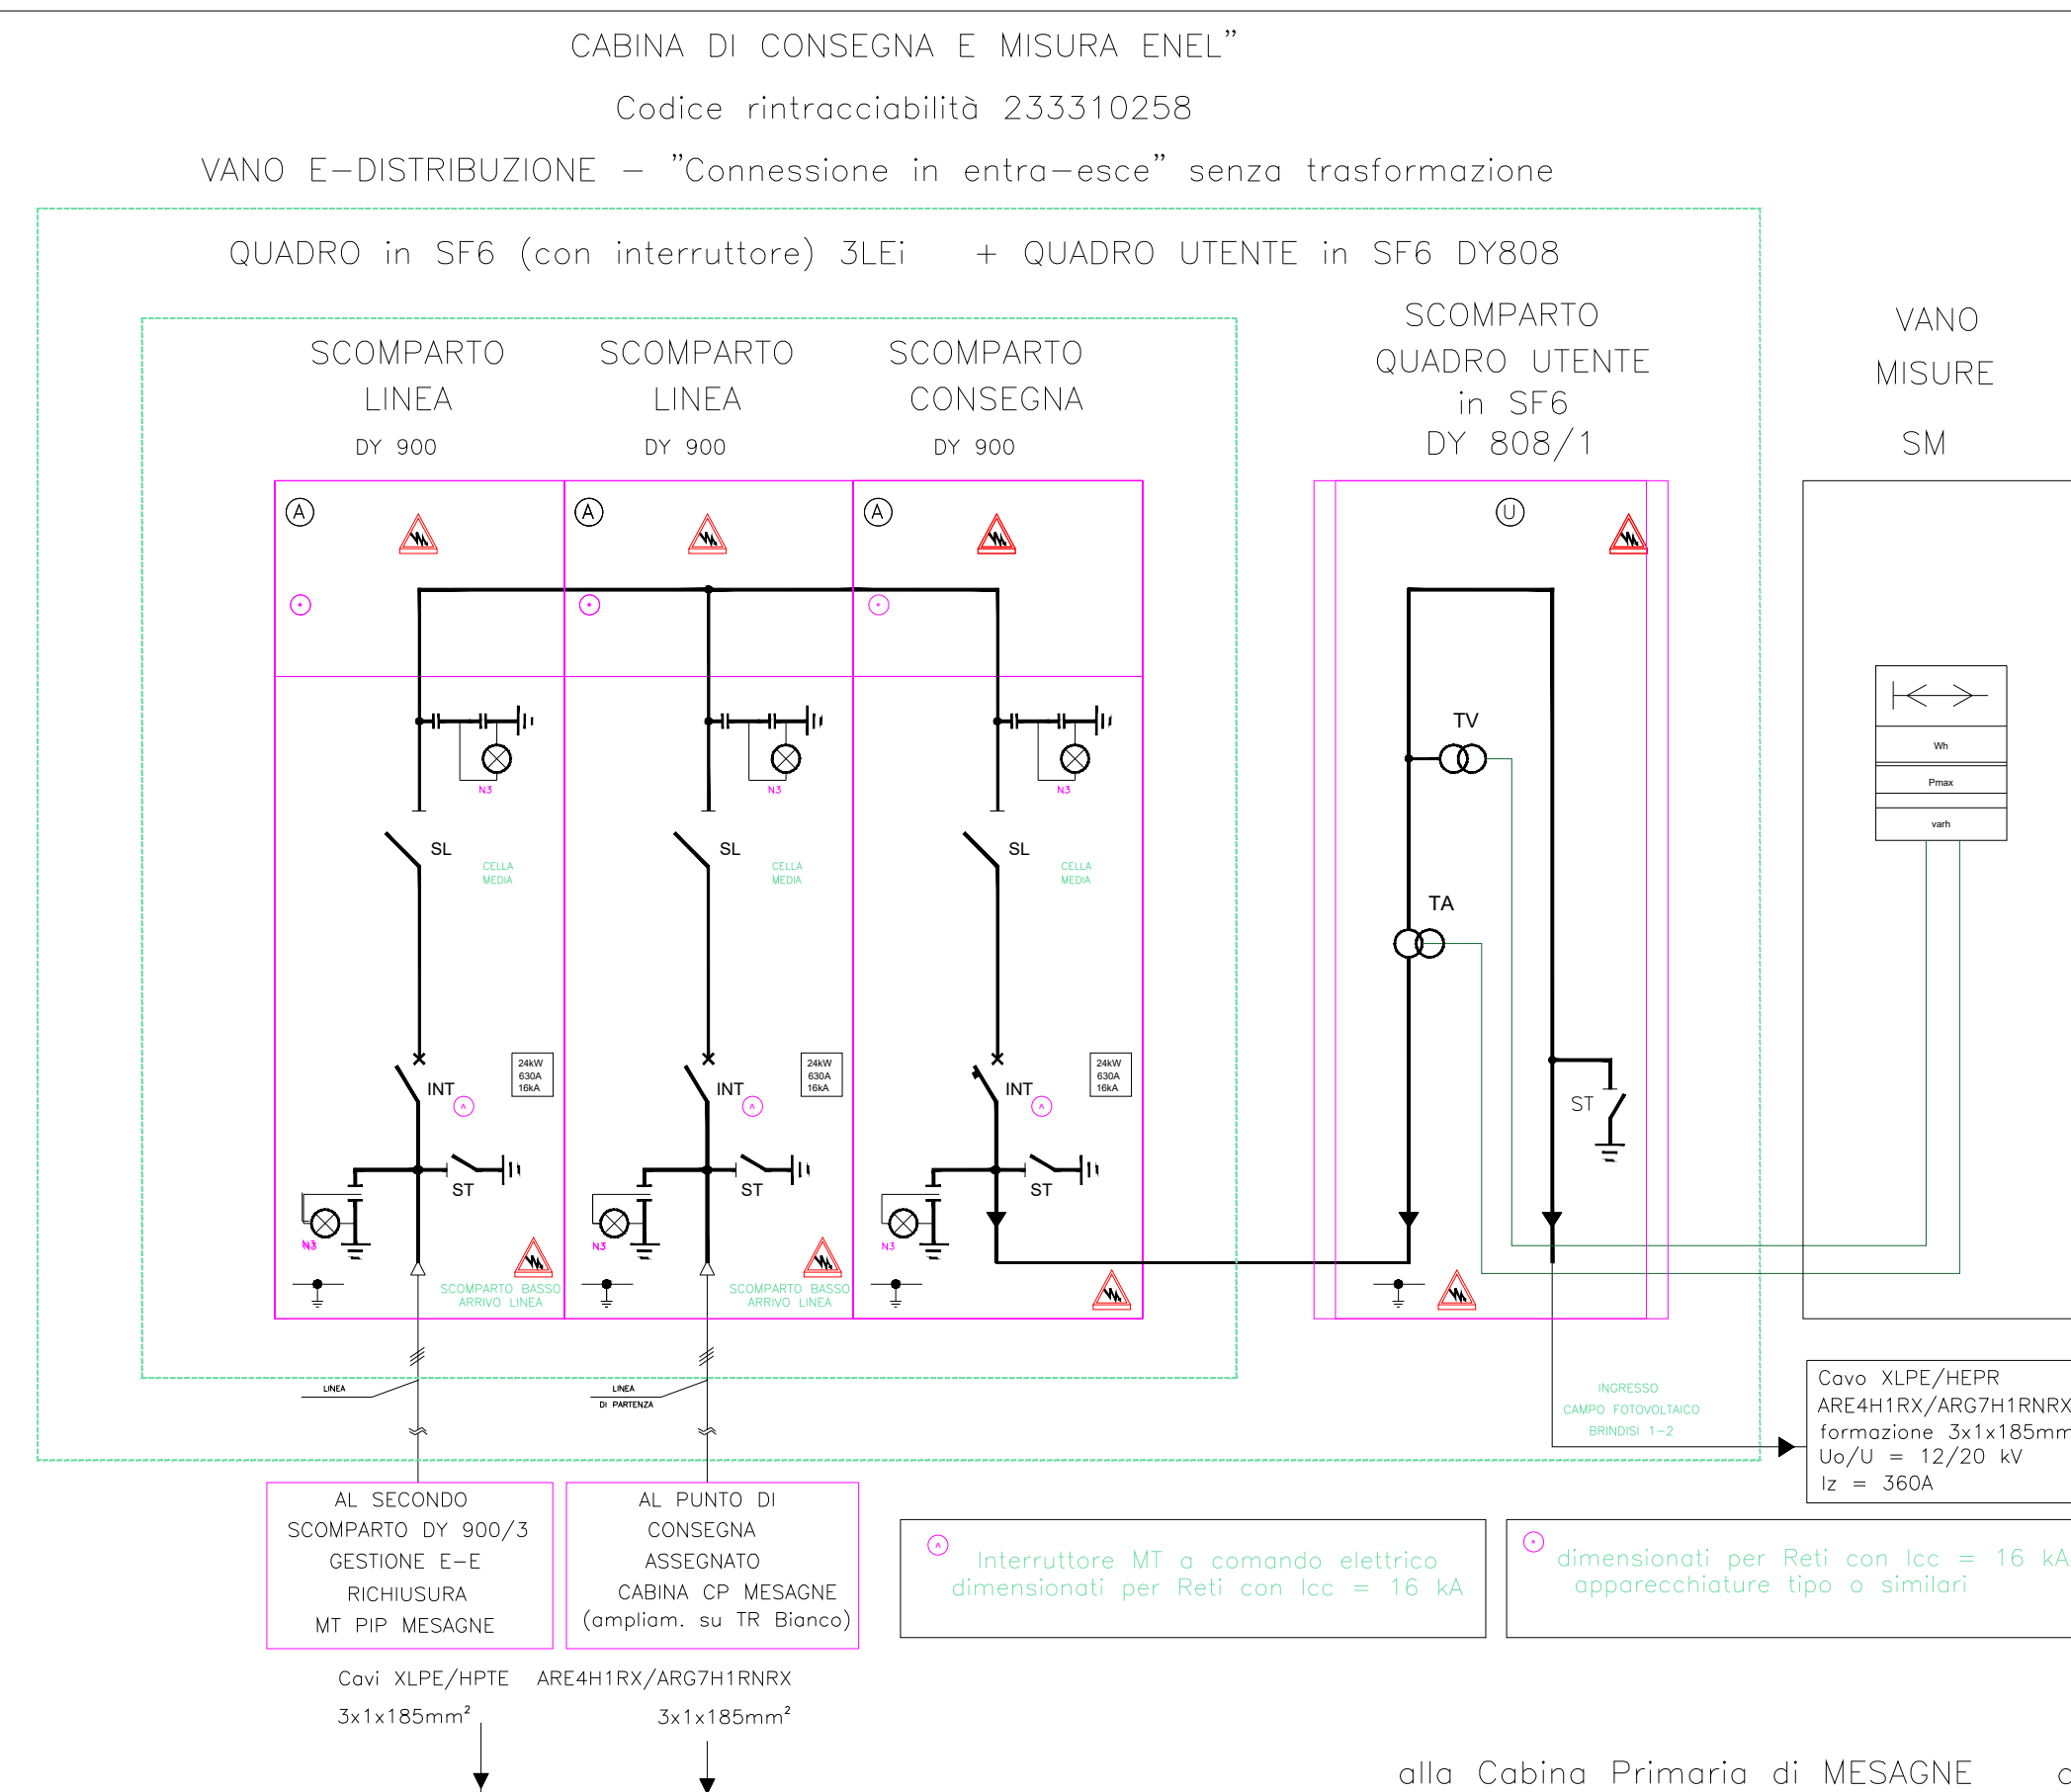
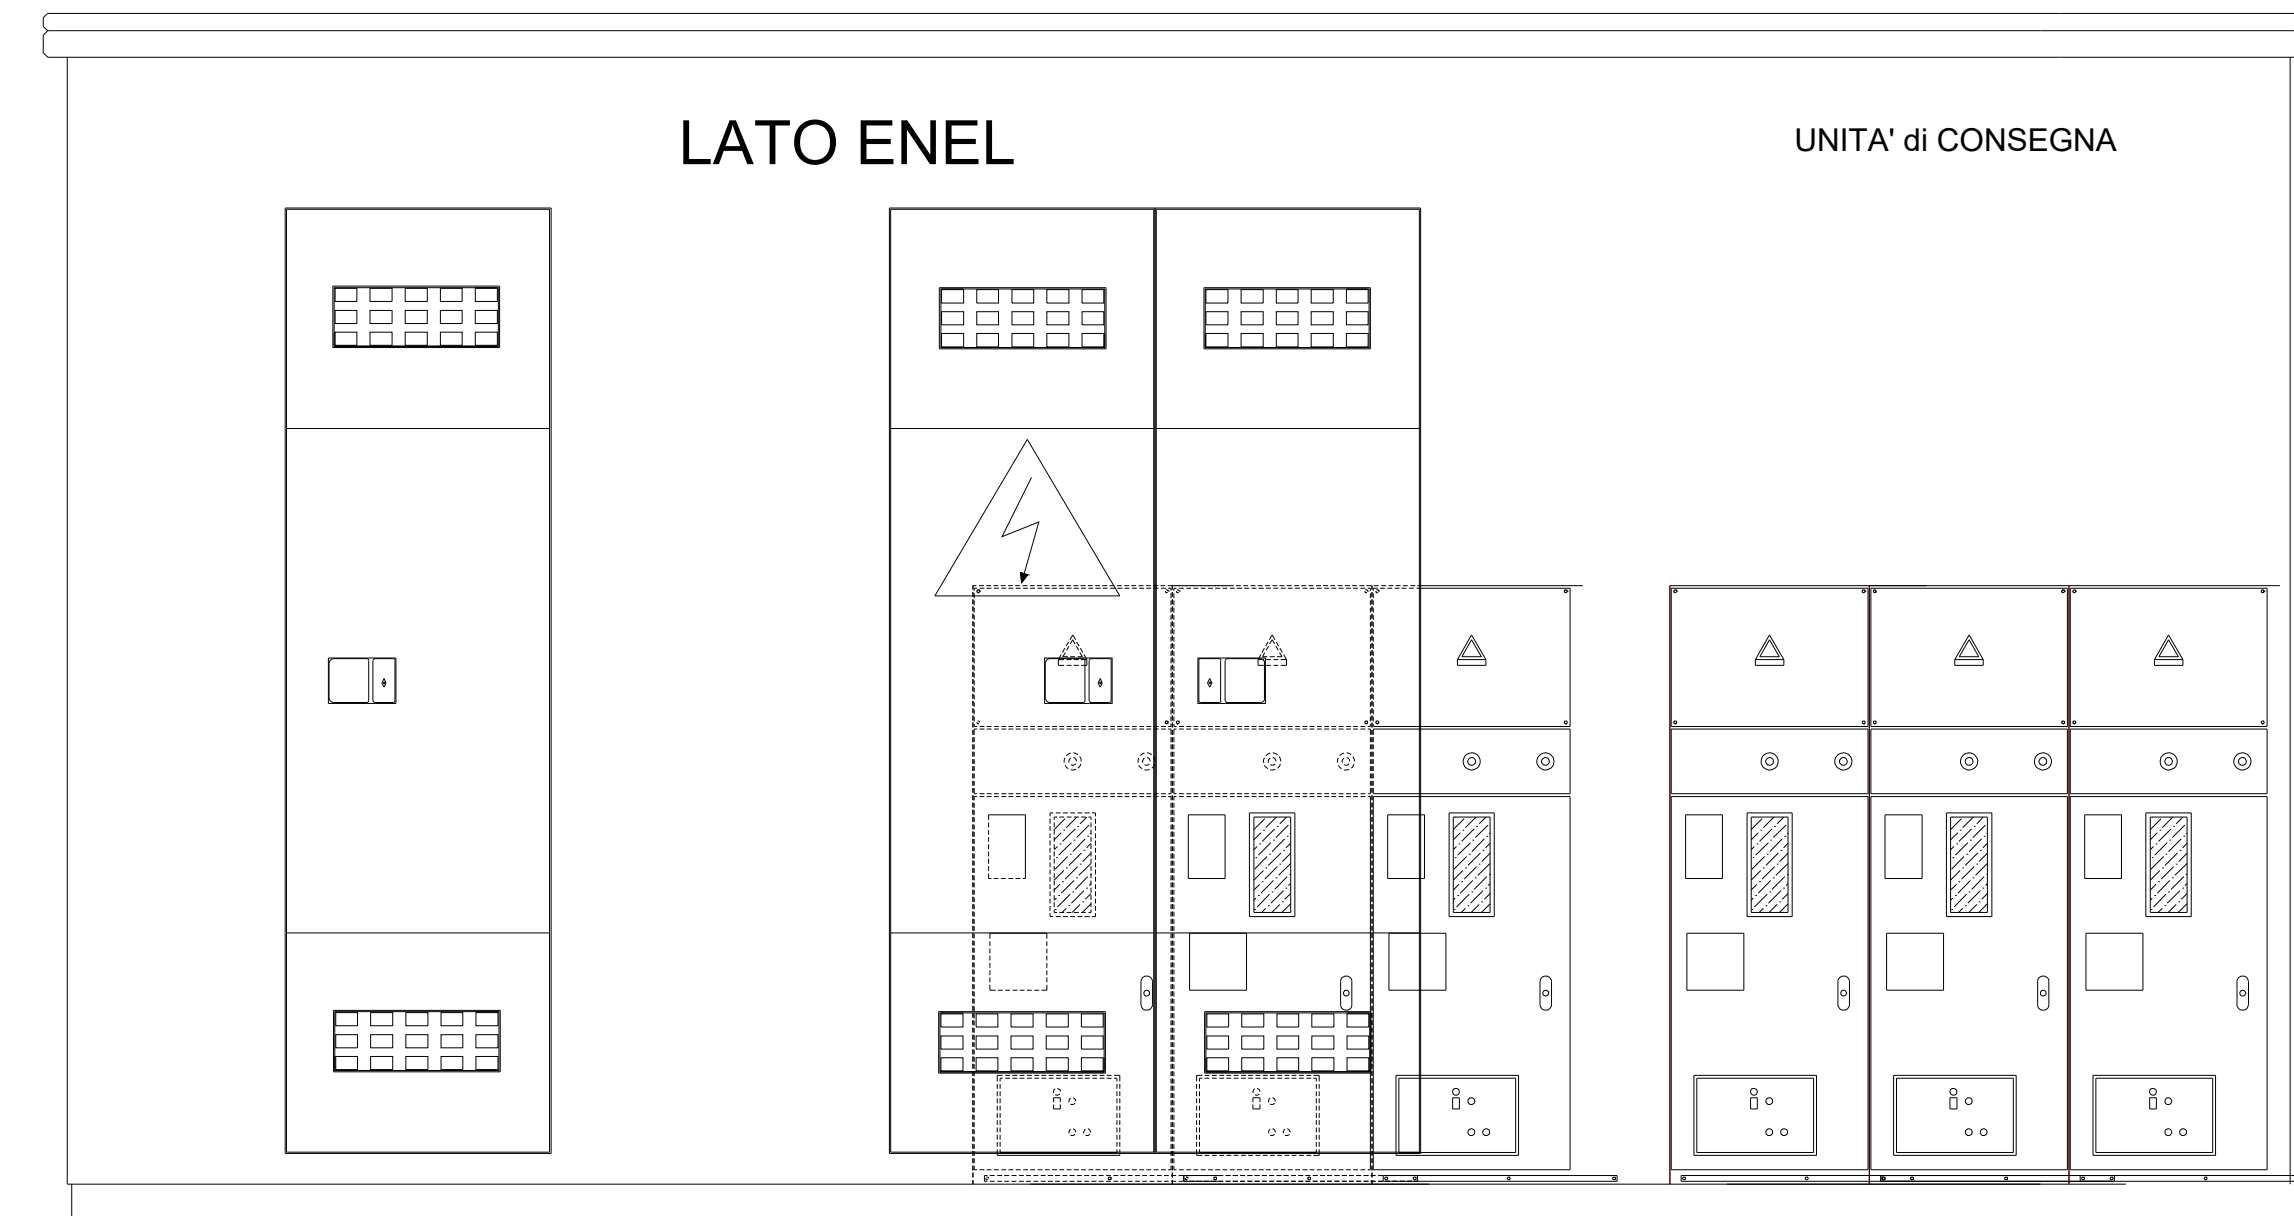
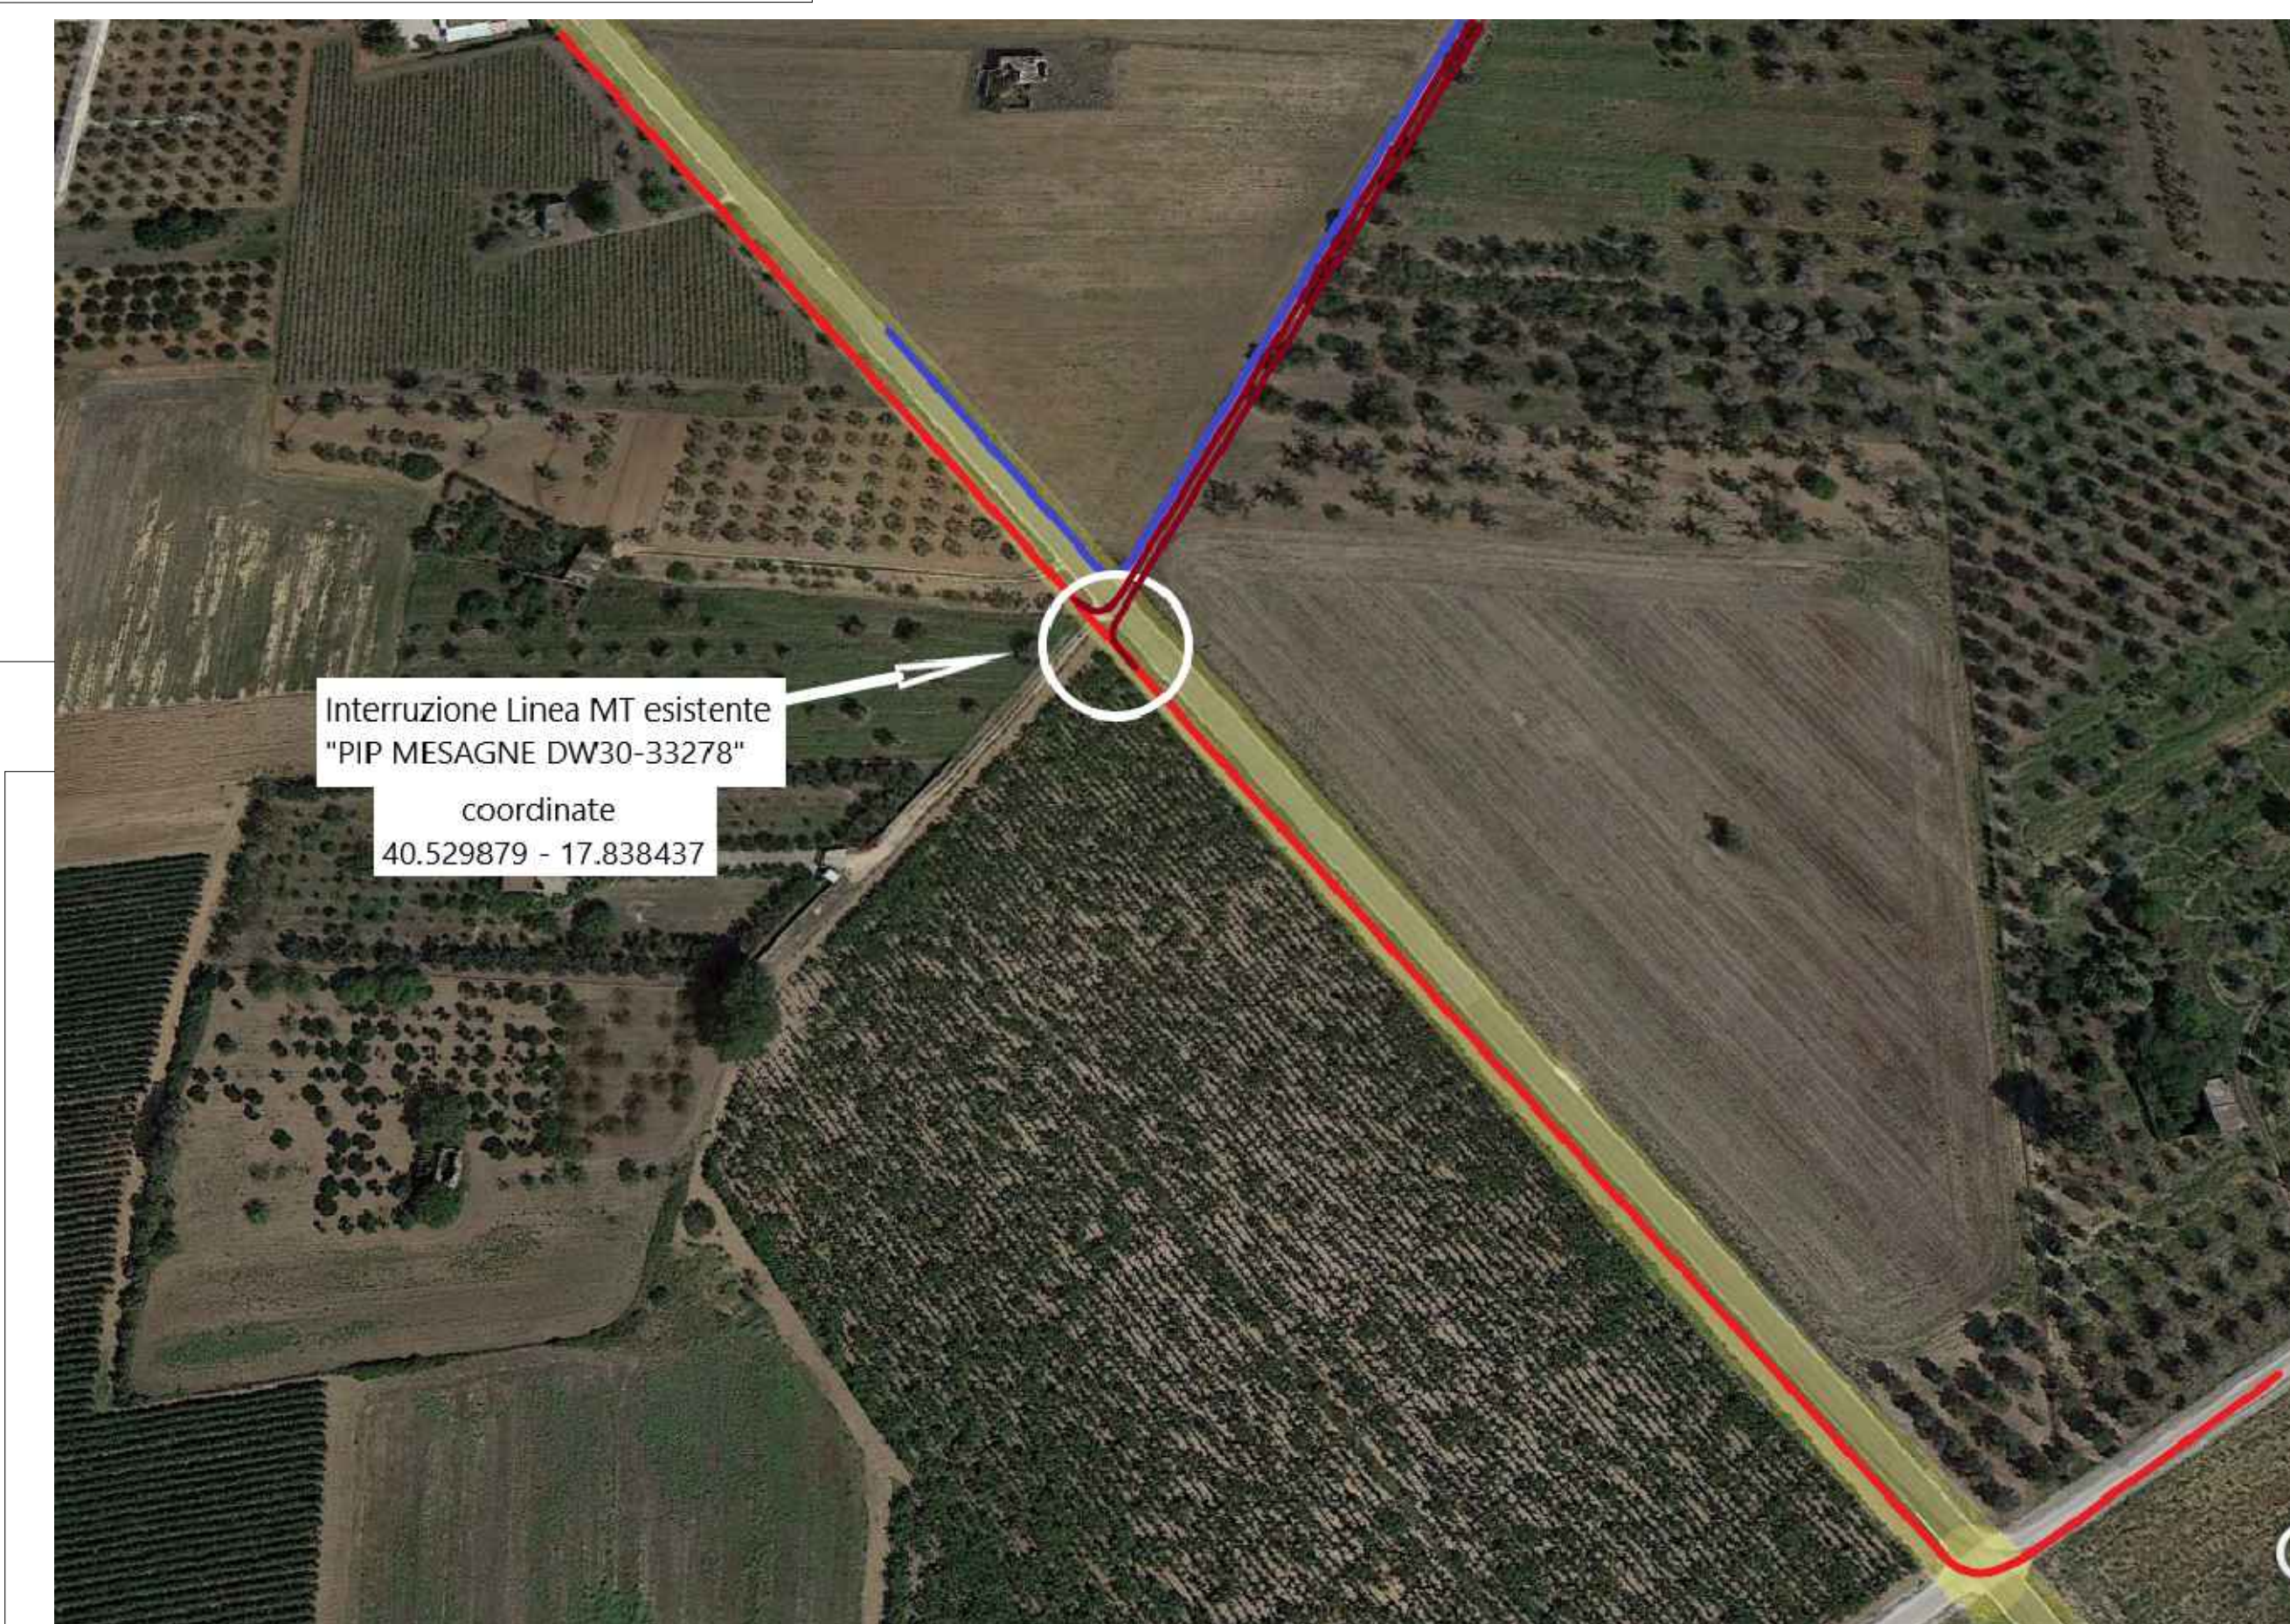


LOTTI MS_1 - MS_2

DG 2092

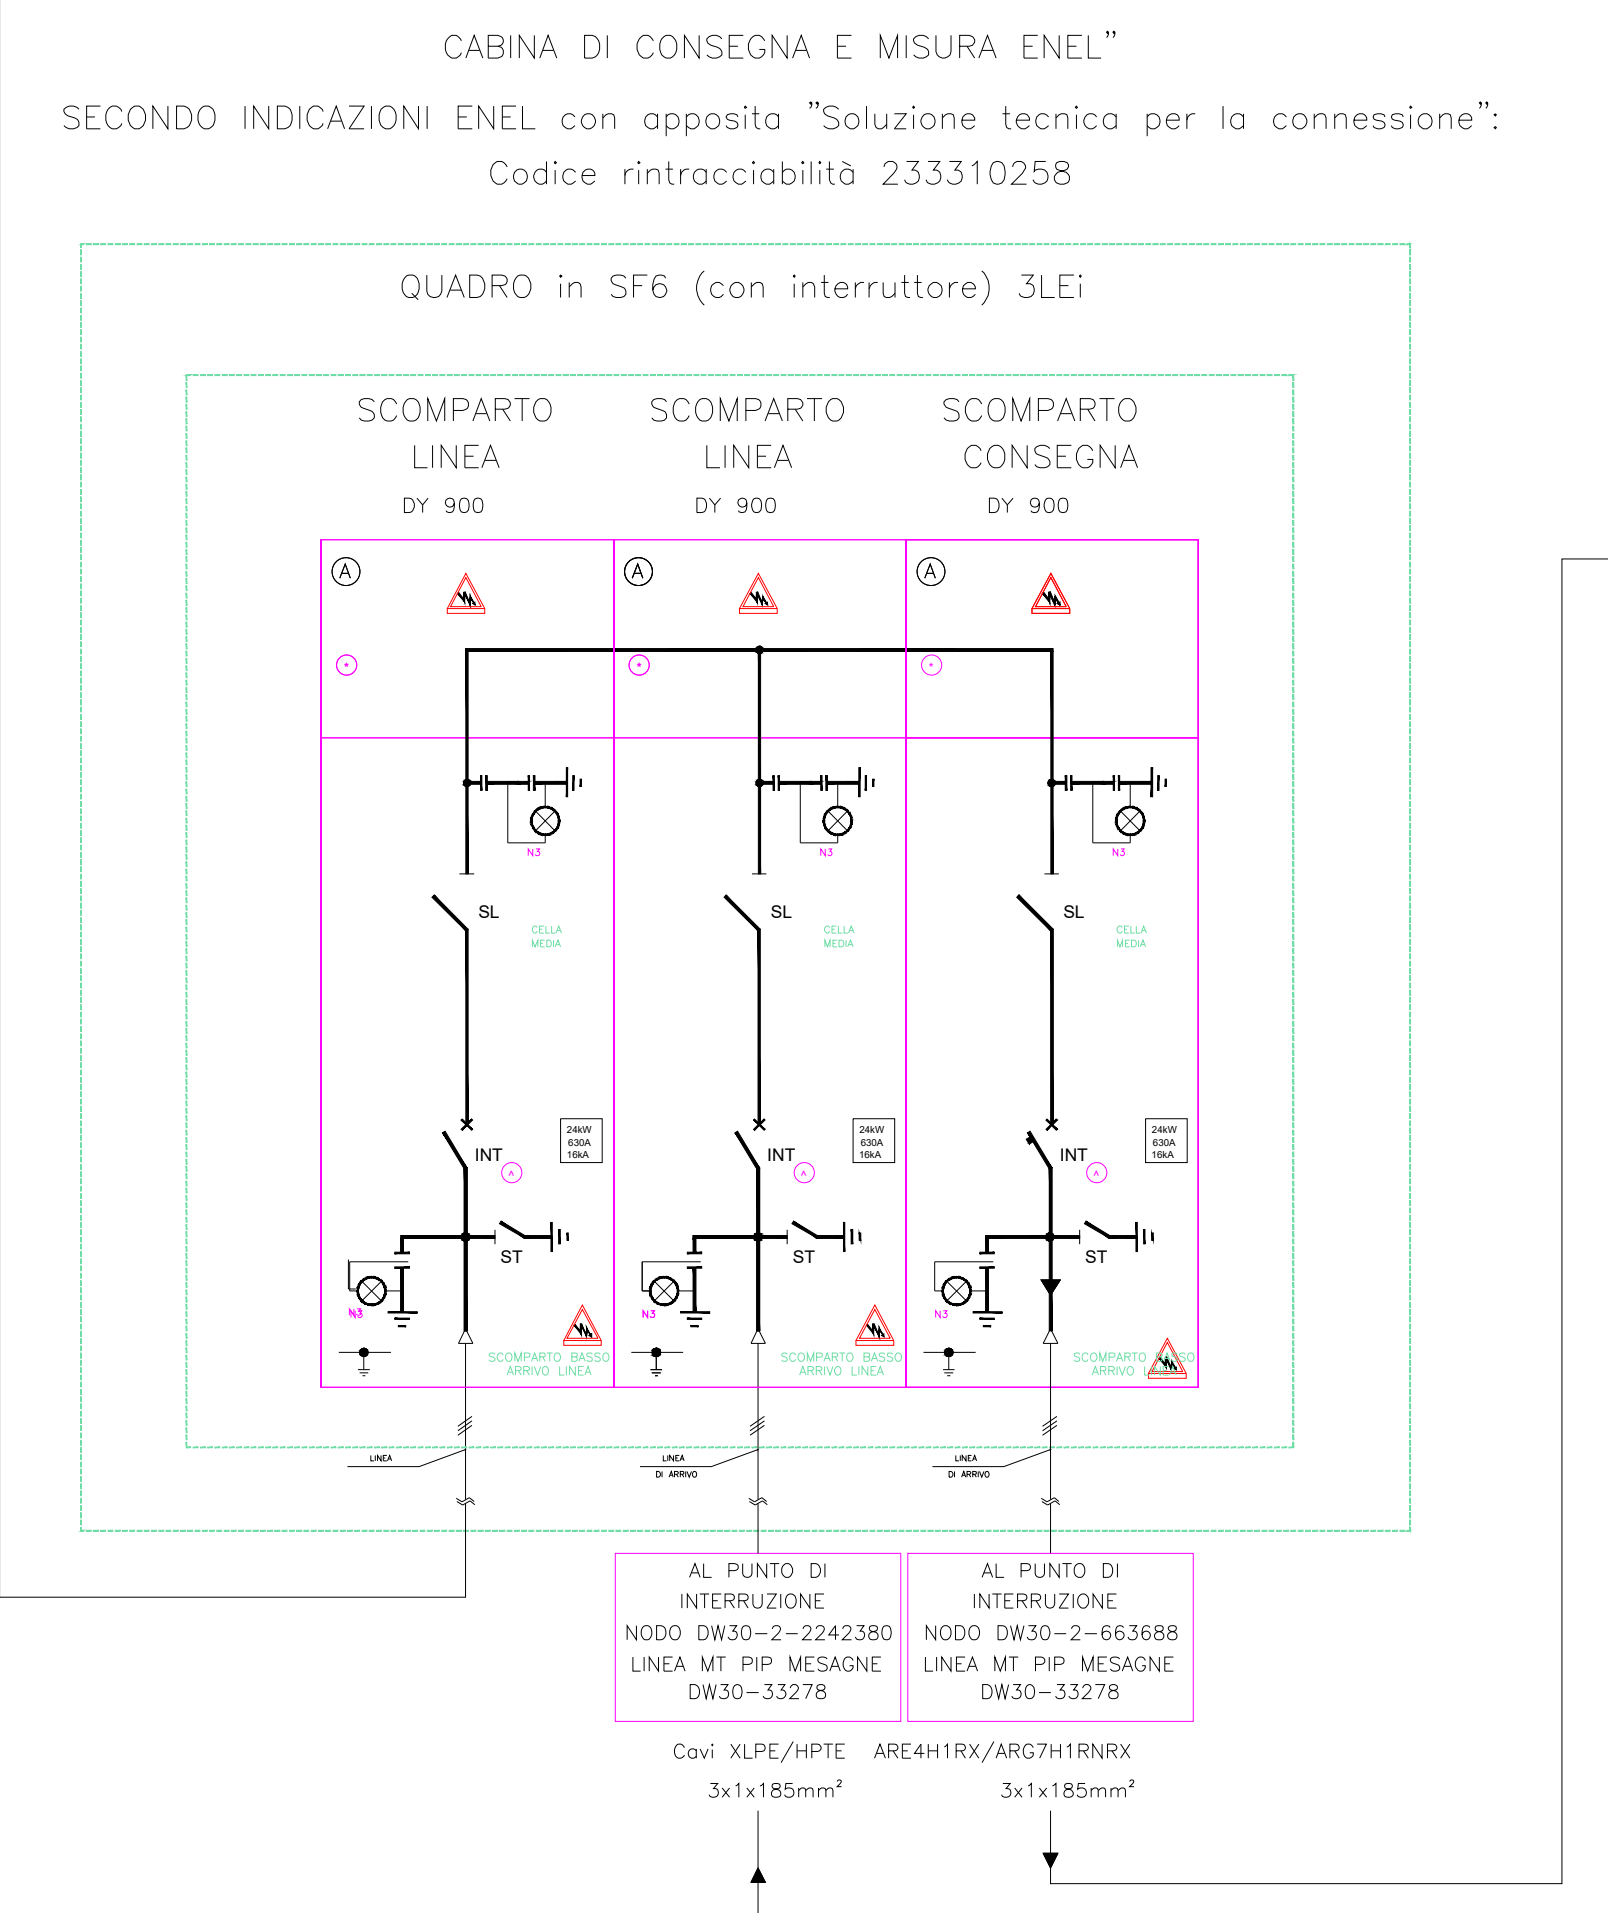

Punto di consegna: 40.532752, 17.840386

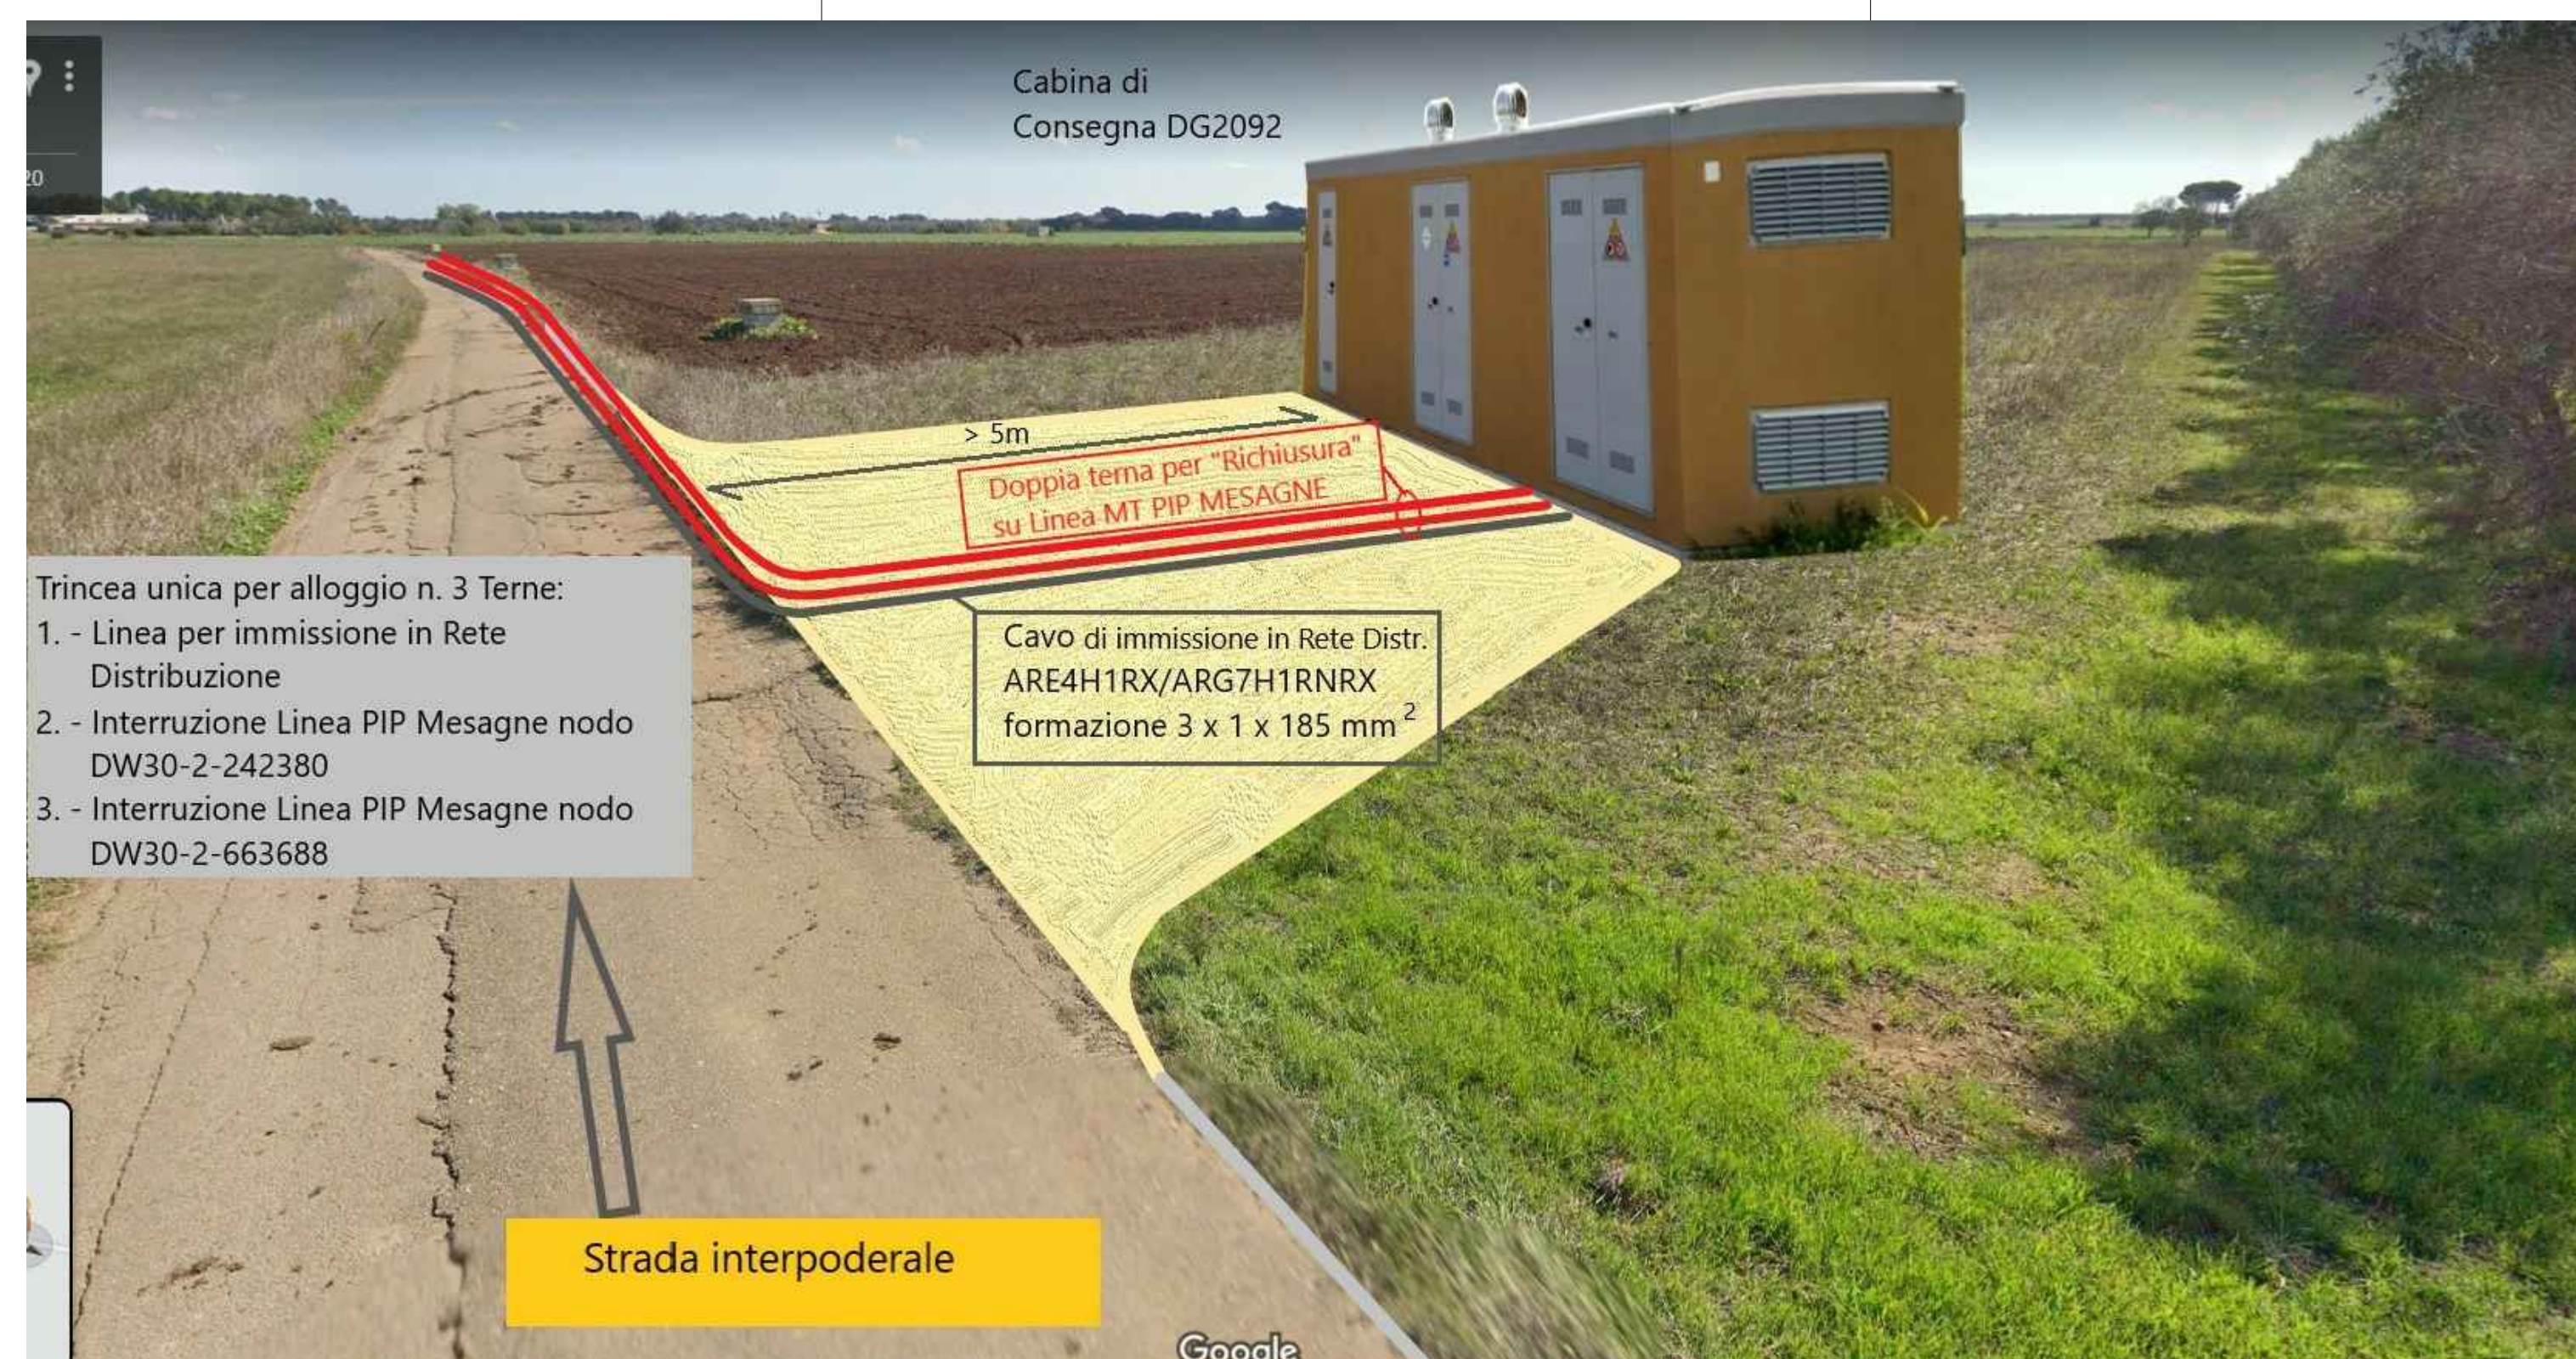

GR value GR Value Brindisi 2 S.r.l. Via Durini, 9 20122 Milano Tel. +39 02 50043150 PEC: grvaluebrindisi2@gmail.it

GR VALUE BRINDISI 2 S.r.l. Via Durini, 9 20122 Milano Tel. +39 02 50043150 P. IVA 01779090965

INGVEPROGETTI S.r.l. Via Federico II Svevo n.04 - 72023, Mesagne (BR) email: info@ingveprogetti.it

REGIONE PUGLIA **PROVINCIA DI BRINDISI** **COMUNE DI MESAGNE** **TORRE SANTA SUSANNA**

PROGETTO DEFINITIVO PER LA REALIZZAZIONE DI UN IMPIANTO AGROVOLTAICO DENOMINATO "MESSAPIA" DI POTENZA COMPLESSIVA PARI A 29,65 MW SITO NEI COMUNI DI MESAGNE (BR) E TORRE SANTA SUSANNA (BR), CON OPERE DI CONNESSIONE NEL COMUNE DI MESAGNE (BR)

Schema connessione MT - MS_1 - MS_2 (Cabina DG 2092) 1/1

N°	DATA	DESCRIZIONE	PROGETTO	VERIFICATO	APPROVATO
00	GIUGNO 2022	Prima emissione	Ing. Giorgio Vece	Ing. Giorgio Vece	