Tipo 1r in rilevato
VIABILITA' COMPLEMENTARE BIDIREZIONALE

Conforme strade extraurbane secondarie
categorie C1 - D.M. 05/11/2001

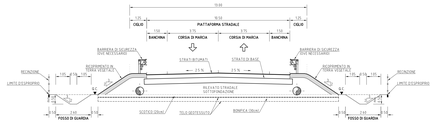

Tipo 2r in rilevato
VIABILITA' COMPLEMENTARE BIDIREZIONALE

Conforme strade locali - Ambito extraurbano
categorie F1 - D.M. 05/11/2001

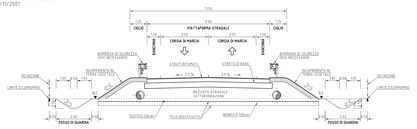

Tipo 3r in rilevato
VIABILITA' COMPLEMENTARE MONODIREZIONALE

Conforme - D.M. 19/04/2006

(a) - allargamento in curva per visibilità

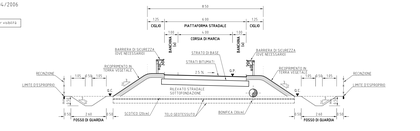

Tipo 4r intersezioni con circolazione rotatoria
VIABILITA' COMPLEMENTARE MONODIREZIONALE A DUE CORSIE

Conforme - D.M. 19/04/2006

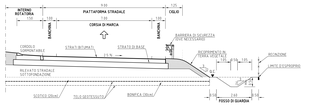

Tipo 5r adeguamento viabilità locale / poderale
VIABILITA' BIDIREZIONALE

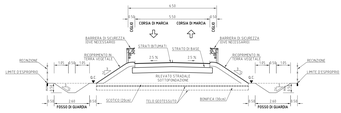

Tipo 1t in trincea artificiale
VIABILITA' COMPLEMENTARE MONODIREZIONALE IN AFFIANCAMENTO ALLA VIABILITA' PRINCIPALE

Conforme - D.M. 19/04/2006

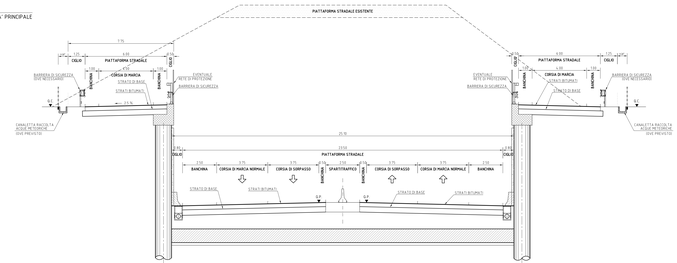

Tipo 2t in trincea artificiale
VIABILITA' COMPLEMENTARE BIDIREZIONALE IN AFFIANCAMENTO ALLA VIABILITA' PRINCIPALE
Conforme strade extraurbane secondarie
categorie C1 - D.M. 05/11/2001

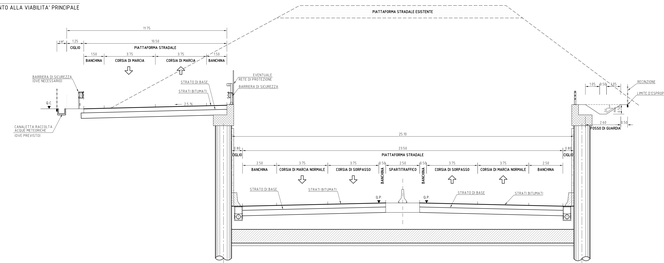

Tipo 3t in trincea artificiale
VIABILITA' COMPLEMENTARE BIDIREZIONALE

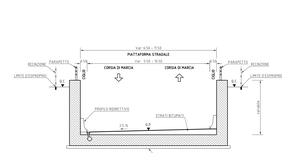

Tipo 1g in galleria artificiale
VIABILITA' COMPLEMENTARE BIDIREZIONALE

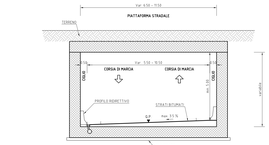

Tipo 2g galleria artificiale
VIABILITA' COMPLEMENTARE BIDIREZIONALE SOVRAPPOSTA ALLA VIABILITA' PRINCIPALE

Conforme strade extraurbane secondarie
categorie C1 - D.M. 05/11/2001

Soluzione base a 2+2 corsie per senso di marcia

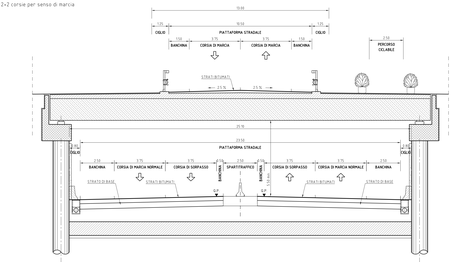

Tipo 1m su manufatto
VIABILITA' COMPLEMENTARE BIDIREZIONALE

Conforme strade extraurbane secondarie
categorie C1 - D.M. 05/11/2001

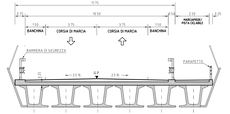

Tipo 2m su manufatto
VIABILITA' COMPLEMENTARE BIDIREZIONALE

Intersezione con strade comunali
Conforme strade locali - Ambito extraurbano
categorie F1 - D.M. 05/11/2001

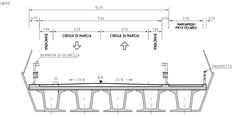

Tipo 3g in galleria paramassi
VIABILITA' COMPLEMENTARE BIDIREZIONALE

Conforme strade extraurbane secondarie
categorie C1 - D.M. 05/11/2001

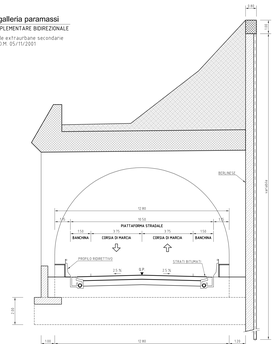

RILEVATO E TRINCEA
SCALA 1:10

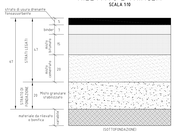

PONTI E VIADOTTI
SCALA 1:10

Regione del Veneto

Progettazione, costruzione e gestione Itinerario della Valsugana Valbrenta - Bassano Superstrada a pedaggio

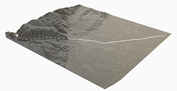

PROPOSTA DI FINANZA DI PROGETTO
ai sensi della L.R.V. n° 11/2002 e D.Lgs n° 163 / 2006
avviso BURV n° 71 del 29/08/2009

PROGETTO PRELIMINARE

PROPONENTE: COSTITUENDO CONSORZIO TRA

PIZZAROTTI · ING. E. MANTOVANI · CIS · CORDIOLI & C.

PROGETTAZIONE:
idroesse Ingegneria e Architettura
Sistema di Ingegneria a rete

PROTECO · CONSORZIO STABILE · ventenpas

RESPONSABILE INTEGRAZIONE PRESTAZIONI SPECIALISTICHE:
Dott. Ing. Gianfranco ZOLLETTO

PROGETTO PRELIMINARE
PROGETTO STRADALE - ASSE PRINCIPALE
SEZIONI TIPO
Sezioni Tipo - Viabilità secondaria

No. B.02.02.ST.03

Scala: 1:100

01	Gennaio 09	Prima emissione	A. Bano	L. Tosi	G. De Nardi	DATA:	Dicembre 2009
REVISIONE	DATA	DESCRIZIONE	PROGETTO	CONTROLLATO	APPROVATO	CODICE:	ACSF291C.000C

QUESTO PROGETTO, IN ACCORDO DEL LA LEGGE 22 APRILE 1941 N° 633 TUTELA LIBERTA' INDIVIDUALI. QUALSIASI RIPRODUZIONE NON AUTORIZZATA SARANNO PERSEGUITE A NORMA DI LEGGE.

DOCS COMPASS S.A. - ACSF291.000C2 · CODICE DOCUMENTO · E0001B1BCDAG · DATA · 01/12/10 16:39 · OPERATORE · TB