





**LEGENDA**

- Cabina di consegna
- Cabina di campo
- Viabilità interna
- Videosorveglianza
- Mitigazione
- Perimetro impianto
- Recinzione impianto
- Fibra ottica
- Linea BT

**PARTICOLARE PLINTO DI FONDAZIONE  
PALO VIDEOSORVEGLIANZA**

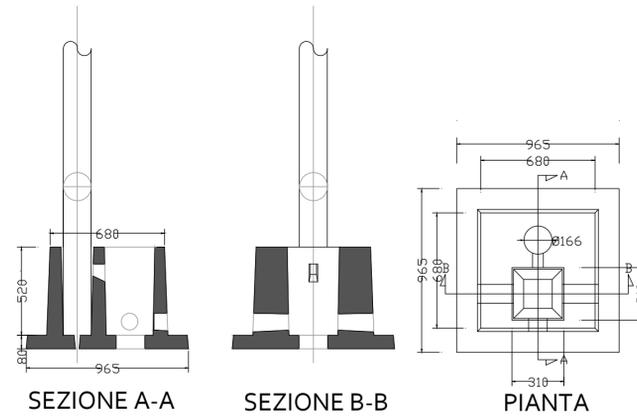


**SEZIONE PALO DI SORVEGLIANZA ED ALLARME**

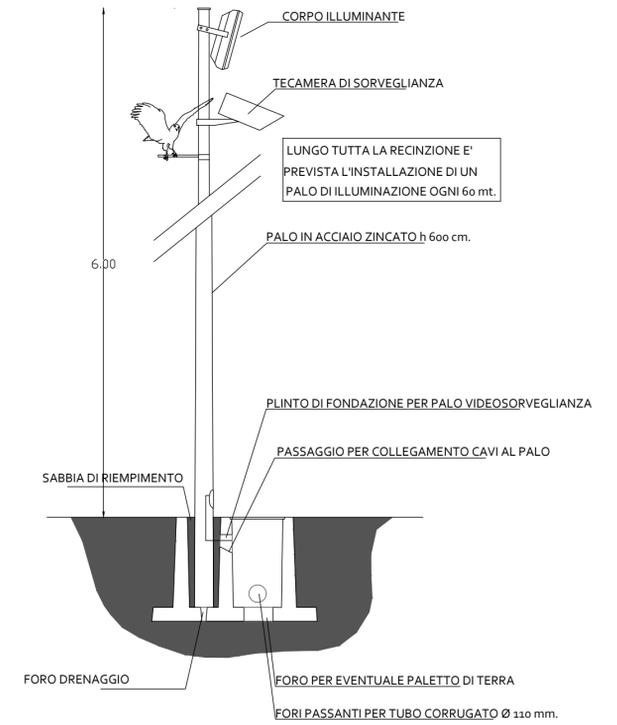

**PARTICOLARI COSTRUTTIVI: SORVEGLIANZA ED ALLARME - LOTTI MS\_1 - MS\_2**

Numero strutture videosorveglianza ed illuminazione MS\_1 : 18  
 Numero strutture videosorveglianza ed illuminazione MS\_2 : 25

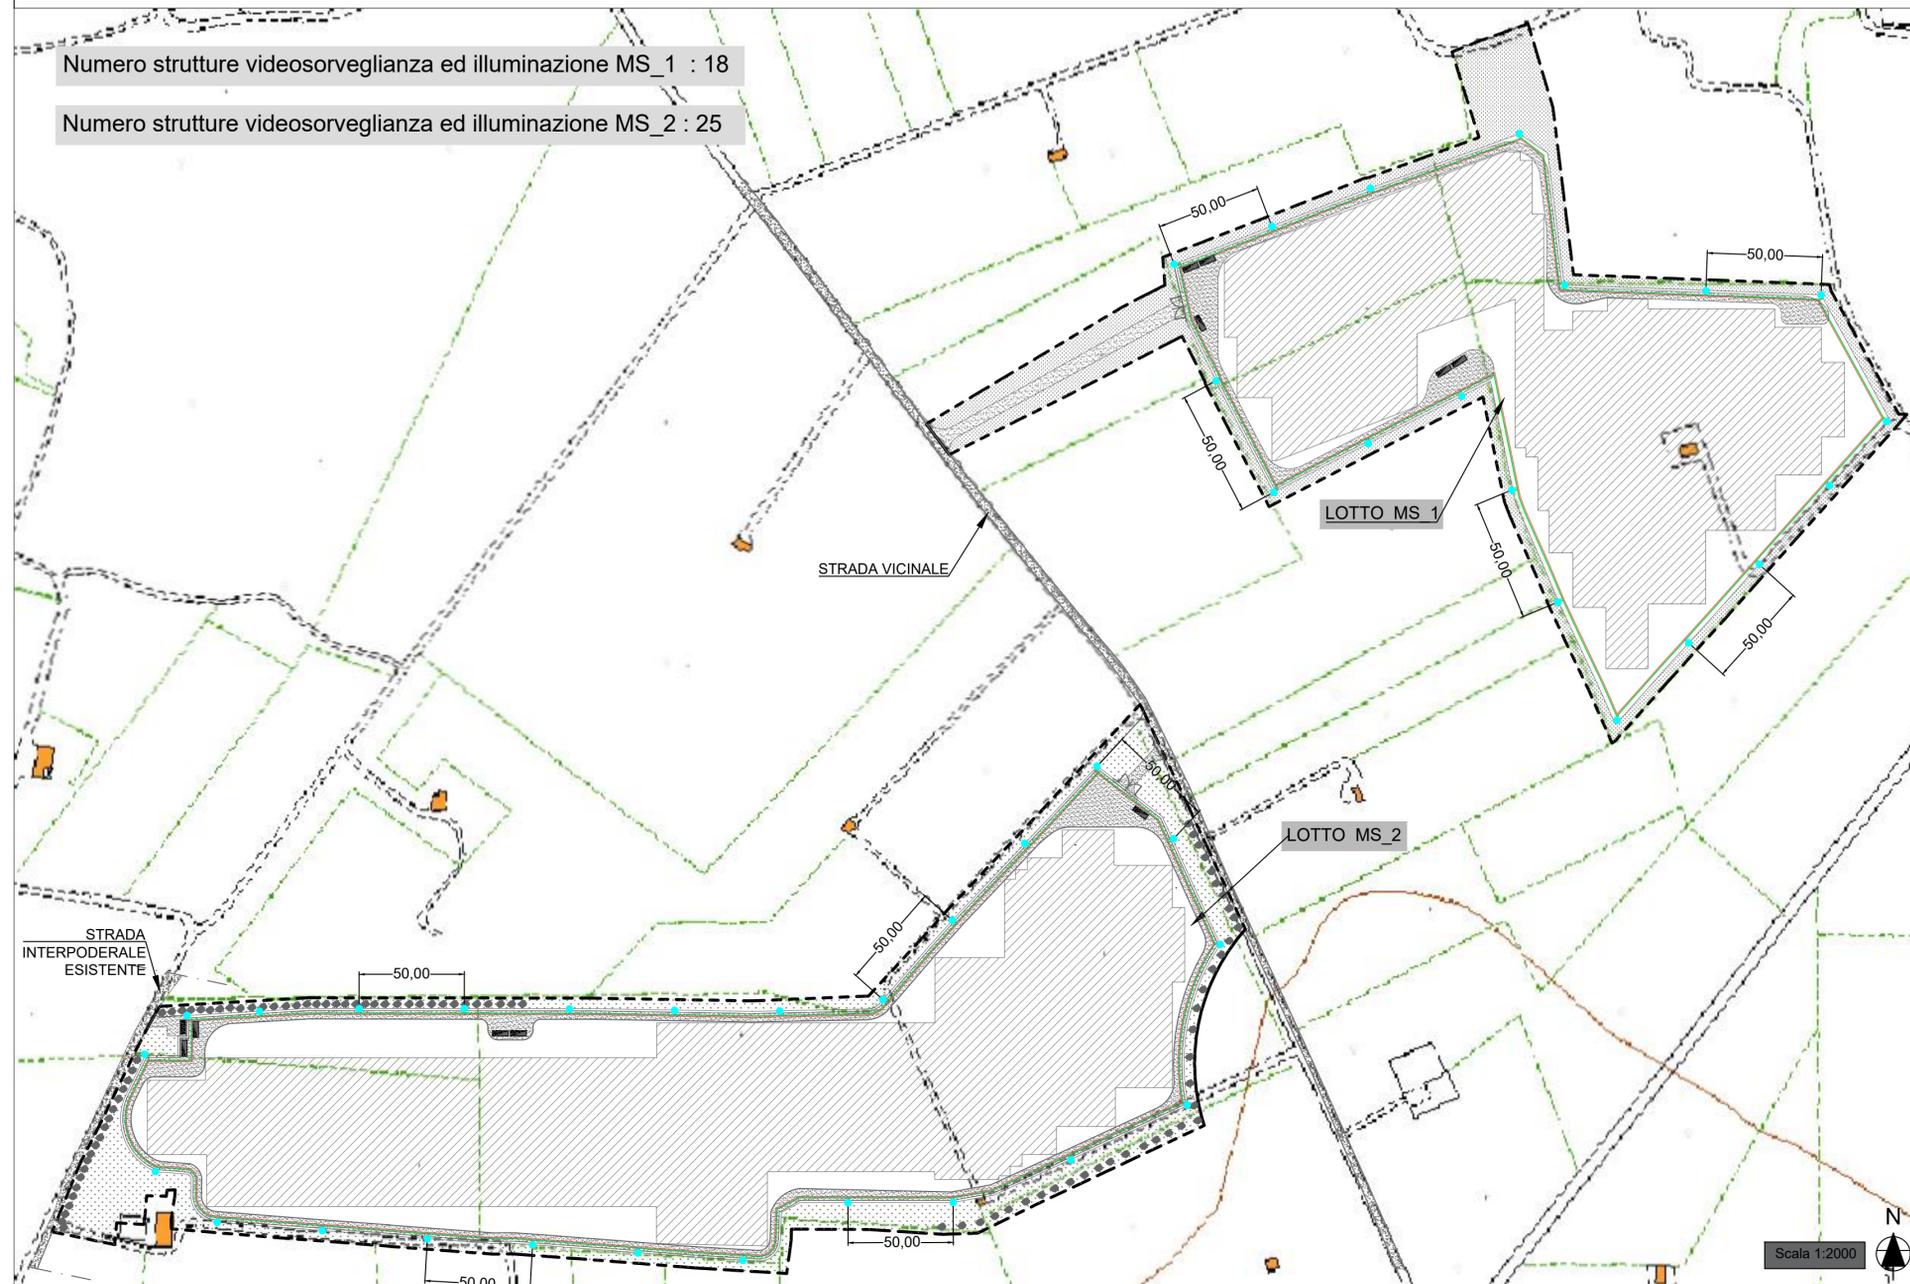

**COMMITTENTE**  
**GR Value**  
 GR Value Brindisi 2 S.r.l.  
 Via Durini, 9 Tel. +39.02.50043159  
 20122 Milano PEC: grvaluebrindisi2@legalmail.it

**PROGETTISTI**  
**INGVEPROGETTI** s.r.l.  
 via Federico II Svevo n.64-72023, Mesagne (BR)  
 email: info@ingveprogetti.it

**COORDINATORE TECNICO DEL PROGETTO**  
 Ing. Giorgio Vece



**PROGETTO**  
 PROGETTO DEFINITIVO PER LA REALIZZAZIONE DI UN IMPIANTO AGROVOLTAICO DENOMINATO "MESSAPIA" DI POTENZA COMPLESSIVA PARI A 29,65 MW SITO NEI COMUNI DI MESAGNE (BR) E TORRE SANTA SUSANNA (BR), CON OPERE DI CONNESSIONE NEL COMUNE DI MESAGNE (BR)

**ELABORATO**  
 Titolo: **Particolare sorveglianza - Lotto MS\_1 - MS\_2**  
 Tav: 1/1

Codice elaborato: **TCJGK65\_ElaboratoGrafico\_12a**      **SCALA: 1:2.000**

N°	DATA	DESCRIZIONE	PROGETTO	VERIFICATO	APPROVATO
00	APRILE 2022	Prima emissione	Ing. Giorgio Vece	Ing. Giorgio Vece	