QUADRO D'UNIONE FOGLI CATASTALI

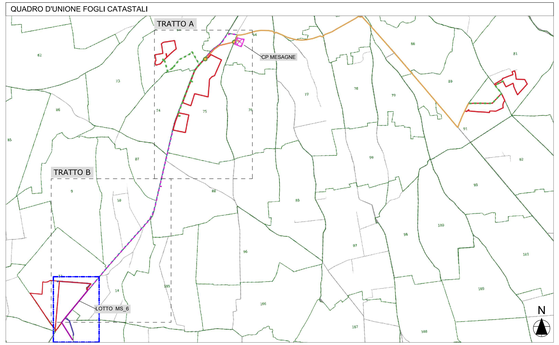

LEGENDA

- Cavidotto di connessione fascia di esproprio 4 mt
- Cavo aereo di connessione fascia di esproprio 4 mt
- Sostegno cavo aereo
- Cabina Primaria Mesagne
- Cabina di Sezionamento
- Cabina di consegna
- Cabina di raccolta
- Cabina ausiliaria
- Cabina trasformatore
- Impianto videosvegliaza e illuminazione
- Recinzione
- Perimetro
- Limite foglio catastale
- Area pannelli fotovoltaici
- Area agricola esterna
- Viabilità interna
- Ingresso campo fotovoltaico
- Ulivi esistenti

Particolare cavidotto interrato di connessione

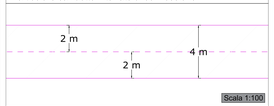

Particolare cavidotto aereo di connessione

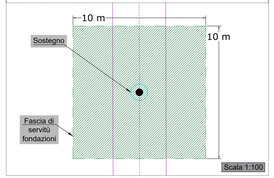

Particolare cavidotto aereo di connessione

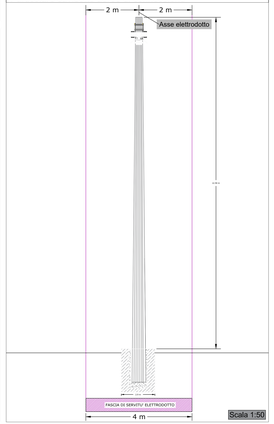

COMPETENZA

GR Value Brindisi 2 S.r.l.
Via Duino, 9
20132 Milano
Tel. +39.02.50063150
PEC: grvaluebrindisi2@legalmail.it

GR VALUE BRINDISI 2 S.r.l.
Via Duino, 9
20132 MILANO (MI)
P. IVA: 11770200968

PROGETTISTA

RAGGRUPPAMENTO PROGETTISTI
PROGETTO
ingveprogetti s.r.l.
Via Nicola Fabrizio, 176 - 70125 Bari (BA)
Tel. +39.080.5042387 - Fax. +39.080.5042387
email: info@ingveprogetti.it

Ing. Giorgio Vece (Coordinatore)
Arch. Raffaella Angela Colonna
Ing. Giovanni Carlo Modugno
Ing. Nicola Ivan Lassandro
Geom. Giuseppe Carlucci
Geom. Giuseppe Lacarpia
Arch. Pasquale Acquafredda
Geom. Vincenzo Mastrogiacomo
Geom. Giuseppe Antonio Ruggiero
Geol. Francesco Spera
Geol. Giuseppe Cotugno
Geol. Rocco Mazzone
Agr. Gianluca Selicato
Agr. Carmine Gentile
Ing. Giuseppe Mirabelle
Ing. Francesco Tarantini
Ing. Cosimo Damiano Gelardi
Ing. Vincenzo Mirizzi
Ing. Antonio Lopalco
Ing. Pierluigi De Palma
Ing. Giuseppe Danese
Ing. Gianluca Gatta
Ing. Giovanni Tutrone
Ing. Francesco Paolo Fiore
Ing. Carlo Emanuele Gonnelli
Ing. Claudio Lotito
Arch. Rossella Barile
Ing. Sergio Fantasia
Ing. Jacopo Manicone
Ing. Felice Larocca
Ing. Antonio De Lorenzis
Ing. Antonio Giuseppe Malo
Ing. Giovanni Ferreri
Ing. Giuseppe Cicala
Ing. Vincenzo Fetta
Ing. Marco Calabrese
Ing. Pierluigi Mele
Ing. Giuseppe Acierno
Ing. Gianluca Maria Guido
Ing. Francesco Danese
Ing. Noemi Passaquindici Strapparo
Ing. Carlo Calabrese
Ing. Francesco Saverio Mitrotta
Ing. Claudia Chiarelli
Ing. Vanessa Cardenas
Ing. Sergio Sylos Labini
Ing. Maria Teresa Fiorella Satalino
Ing. Vincenza Maria Tatiana Simone
Ing. Giuseppe Vitale
Ing. Francesco Zecca
Ing. Cristina Mongelli
Ing. Gianluca Selicato
Ing. Eugenio Mazzone
Ing. Giuseppe Carlo Marino
Ing. Gabriella Alessandra Sylos Labini
Ing. Massimo Ruggiero
Arch. Francesco Saverio Cuttaia
Arch. Laura Biagia Fiore
Arch. Michele Tedesco
Arch. Fabrizio Carlucci
Arch. Valeria Tatiana Gentile
Arch. Francesco Paolo Mastrogiacomo
Arch. Maria Cristina Gentile
Geom. Giovanni Battista Lacarpia
Agr. Vincenzo Zecca
Agr. Nicola Ivan Castellaneta
Agr. Angelo Danese
Agr. Domenica Simone
Agr. Nicola Mastrogiacomo
Agr. Francesco Paolo Vurro
Agr. Nicola Ciro Angelo Prudente
Agr. Vincenzo Maria Tommasi
Agr. Giuseppe Maria Angelo Caramia
Agr. Francesco Paolo Sblendido
Agr. Francesco Paolo Cantore
Agr. Francesco Paolo Digiuni
Agr. Francesco Paolo Antonio Nacci
Agr. Angelo Libetta
Agr. Vincenzo Pellegrino
Agr. Francesco Danese
Agr. Francesco Paolo Lopalco
Agr. Antonio Danese
Agr. Francesco Paolo Santoro
Agr. Francesco Paolo Variola
Agr. Nicola Amedeo Lonoce
Agr. Teresa Rita Rosa Anna Carone
Agr. Nicola Giuseppe Mangini
Agr. Giuseppe Quarto
Agr. Vincenzo Rutigliano
Agr. Vincenzo Pellegrino
Agr. Nicola Angelo Prudente
Agr. Francesco Paolo Fiore
Agr. Nicola Giuseppe Malcangio
Agr. Nicola Angelo Santo Stefano
Agr. Angela Maria Tatiana Danese
Agr. Angela Maria Castellaneta
Geol. Maria Teresa Lacarpia
Arch. Benedetta Sylos Labini
Ing. Vincenzo Peretti
Arch. Mariano Pecoraro
Arch. Francesco Fiorentino
Ing. Claudio Gallo
Ing. Carlo Tarantini
Ing. Nicola Zonno
Ing. Francesco Paolo Sblendido
Ing. Francesco Paolo Iacobellis
Ing. Luigi Mastrodonato
Ing. Vincenzo Nacci
Ing. Vincenzo Colonna
Ing. Domenico Lacarpia
Ing. Francesco Paolo Visaggio
Ing. Giuseppe Mansueto
Ing. Mauro Pomo
Ing. Francesco Tarantino
Ing. Domenico Tedesco
Ing. Nicola Giorgio Milillo
Ing. Francesco Danese
Ing. Francesco Saverio Lillo
Ing. Gianluca Quarto
Ing. Marco Lo Russo
Ing. Giovanni Gerardo Casamassima
Ing. Vincenzo Dattilo
Ing. Pierfrancesco Maria Tarsia
Ing. Giuseppe Basile
Ing. Giuseppe Mastrogiacomo
Ing. Francesco Paolo Mastrogiacomo
Ing. Francesco Paolo Antonio Nacci
Ing. Angela Maria Tatiana Danese
Ing. Angela Maria Castellaneta
Geol. Maria Teresa Lacarpia
Arch. Benedetta Sylos Labini
Ing. Vincenzo Peretti
Arch. Mariano Pecoraro
Arch. Francesco Fiorentino
Ing. Claudio Gallo
Ing. Carlo Tarantini
Ing. Nicola Zonno
Ing. Francesco Paolo Sblendido
Ing. Francesco Paolo Iacobellis
Ing. Luigi Mastrodonato
Ing. Vincenzo Nacci
Ing. Vincenzo Colonna
Ing. Domenico Lacarpia
Ing. Francesco Paolo Visaggio
Ing. Giuseppe Mansueto
Ing. Mauro Pomo
Ing. Francesco Tarantino
Ing. Domenico Tedesco
Ing. Nicola Giorgio Milillo
Ing. Francesco Danese
Ing. Francesco Saverio Lillo
Ing. Gianluca Quarto
Ing. Marco Lo Russo
Ing. Giovanni Gerardo Casamassima
Ing. Vincenzo Dattilo
Ing. Pierfrancesco Maria Tarsia
Ing. Giuseppe Basile
Ing. Giuseppe Mastrogiacomo
Ing. Francesco Paolo Mastrogiacomo
Ing. Francesco Paolo Antonio Nacci
Ing. Angela Maria Tatiana Danese
Ing. Angela Maria Castellaneta
Geol. Maria Teresa Lacarpia
Arch. Benedetta Sylos Labini
Ing. Vincenzo Peretti
Arch. Mariano Pecoraro
Arch. Francesco Fiorentino
Ing. Claudio Gallo
Ing. Carlo Tarantini
Ing. Nicola Zonno
Ing. Francesco Paolo Sblendido
Ing. Francesco Paolo Iacobellis
Ing. Luigi Mastrodonato
Ing. Vincenzo Nacci
Ing. Vincenzo Colonna
Ing. Domenico Lacarpia
Ing. Francesco Paolo Visaggio
Ing. Giuseppe Mansueto
Ing. Mauro Pomo
Ing. Francesco Tarantino
Ing. Domenico Tedesco
Ing. Nicola Giorgio Milillo
Ing. Francesco Danese
Ing. Francesco Saverio Lillo
Ing. Gianluca Quarto
Ing. Marco Lo Russo
Ing. Giovanni Gerardo Casamassima
Ing. Vincenzo Dattilo
Ing. Pierfrancesco Maria Tarsia
Ing. Giuseppe Basile
Ing. Giuseppe Mastrogiacomo

REGIONE PUGLIA | PROVINCIA DI BRINDISI | COMUNE DI MESAGNE | TORRE SANTA SUSANNA

PROGETTO

PROGETTO DEFINITIVO PER LA REALIZZAZIONE DI UN IMPIANTO AGROVOLTAICO DENOMINATO "MESSAPIA" DI POTENZA COMPLESSIVA PARI A 29,65 MW SITO NEI COMUNI DI MESAGNE (BR) E TORRE SANTA SUSANNA (BR), CON OPERE DI CONNESSIONE NEL COMUNE DI MESAGNE (BR)

ELABORATO

Titolo: **Inquadramento catastale linea di connessione con fascia di esproprio (RAGGRUPPAMENTO 3)**

Tav. 1.1

Codice elaborato: TC.GR05_ElaboratoGrafico_13c

SCALA: 1:2000 1:500 1:50

N°	DATA	DESCRIZIONE	PROGETTO	VERIFICATO	APPROVATO
00	APRILE 2022	Prima emissione	Ing. Giorgio Vece	Ing. Giorgio Vece	

INQUADRAMENTO SU BASE CATASTALE - CAVIDOTTO INTERRATO - TRATTO A

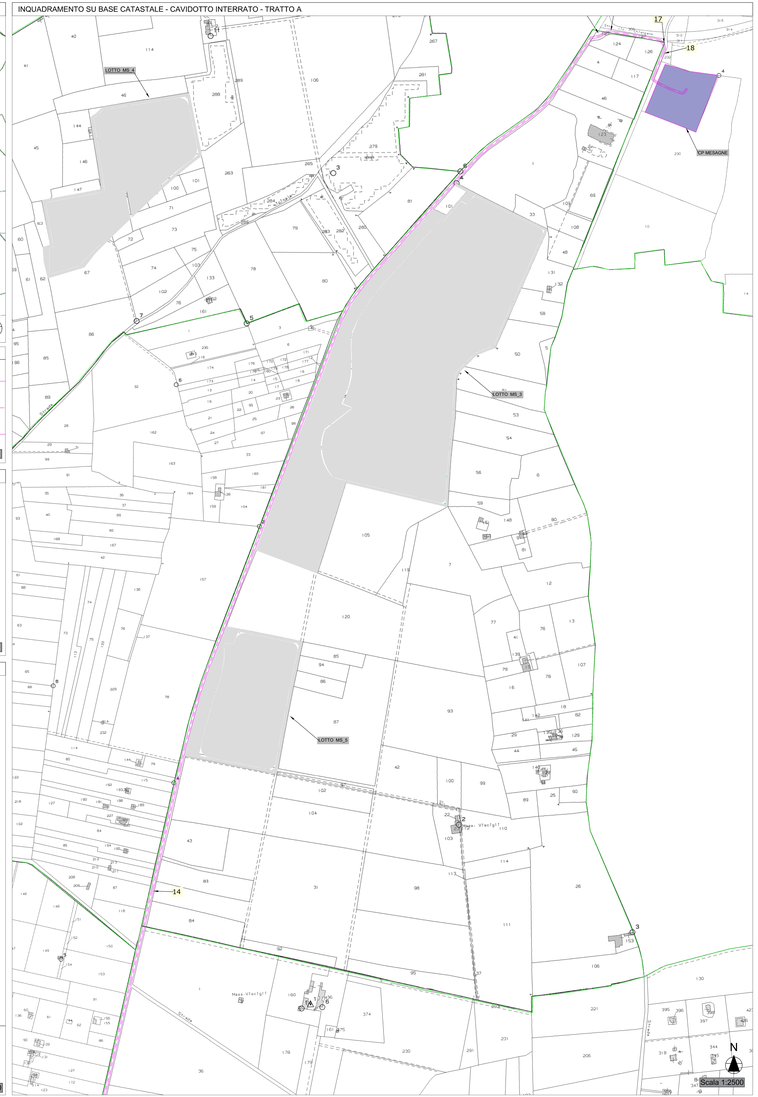

INQUADRAMENTO SU BASE CATASTALE - CAVIDOTTO INTERRATO - TRATTO B

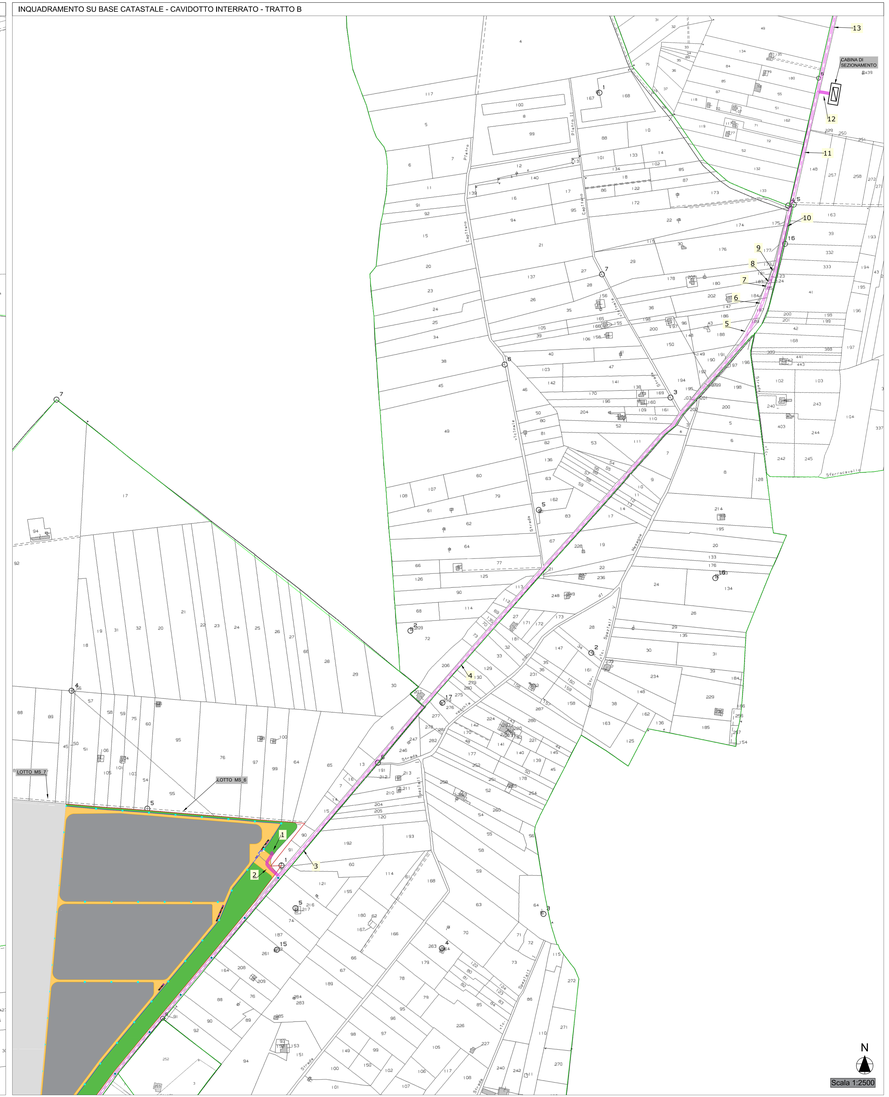

INQUADRAMENTO SU BASE CATASTALE - CAVO AEREO RICHIUSURA

Progressione	Utilizzo	Foglio	Particella	Proprietario
		TORRE SANTA SUSANNA		
1	Cavo interrato Linea MT	13	5	Impianto agrovoltaico
2	Cavo interrato Linea MT	13	80	Impianto agrovoltaico
3	Cavo interrato Linea MT	13		Sede Stradale
4	Cavo interrato Linea MT	10		Sede Stradale
5	Cavo interrato Linea MT	10	189	AMMINISTRAZIONE PROVINCIALE BRINDISI con sede in BRINDISI (BR)
6	Cavo interrato Linea MT	10	187	AMMINISTRAZIONE PROVINCIALE BRINDISI con sede in BRINDISI (BR)
7	Cavo interrato Linea MT	10	185	AMMINISTRAZIONE PROVINCIALE BRINDISI con sede in BRINDISI (BR)
8	Cavo interrato Linea MT	10	124	AMMINISTRAZIONE PROVINCIALE BRINDISI con sede in BRINDISI (BR)
9	Cavo interrato Linea MT	10	123	AMMINISTRAZIONE PROVINCIALE BRINDISI con sede in BRINDISI (BR)
10	Cavo interrato Linea MT	10		Sede Stradale
		MESAGNE		
11	Cavo interrato Linea MT	88		Sede Stradale
12	Cavo interrato Linea MT	88	228	PROFILO ROSA
13	Cavo interrato Linea MT	88		Sede Stradale
14	Cavo interrato Linea MT	75		Sede Stradale
15	Cavo interrato Linea MT	75	125	MASSAFRA ANTONIO, TALEMA ANGELA
16	Cavo interrato Linea MT	64		Sede Stradale
17	Cavo interrato Linea MT	75	126	MASSAFRA ANTONIO, TALEMA ANGELA
18	Cavo interrato Linea MT	64		Sede Stradale
		TORRE SANTA SUSANNA		
1	Cavo interrato Linea MT	13	5	Impianto agrovoltaico
2	Cavo interrato Linea MT	13	80	Impianto agrovoltaico
3	Cavo interrato Linea MT	13		Sede Stradale
19	Cavo aereo Richiusura	13		Sede Stradale
20	Cavo aereo Richiusura	19	92	MORLEO MARIA CROCIFISSA
21	Cavo aereo Richiusura	19	185	DE STRADIS CARMELA, DIVUGGIANO GIUSEPPINA COSIMA, DIVUGGIANO GIUSEPPINA COSIMA, DIVUGGIANO MARIA DI GALASO, DIVUGGIANO MARIA DI GALASO
22	Cavo aereo Richiusura	19	179	DI GIULIO ANTONIO
23	Cavo aereo Richiusura	19	180	DI GIULIO ANNA MARIA
24	Cavo aereo Richiusura	19	191	NANAREse ANNA
25	Cavo aereo Richiusura	19	192	NANAREse FILOMENA