QUADRO D'UNIONE FOGLI CATASTALI

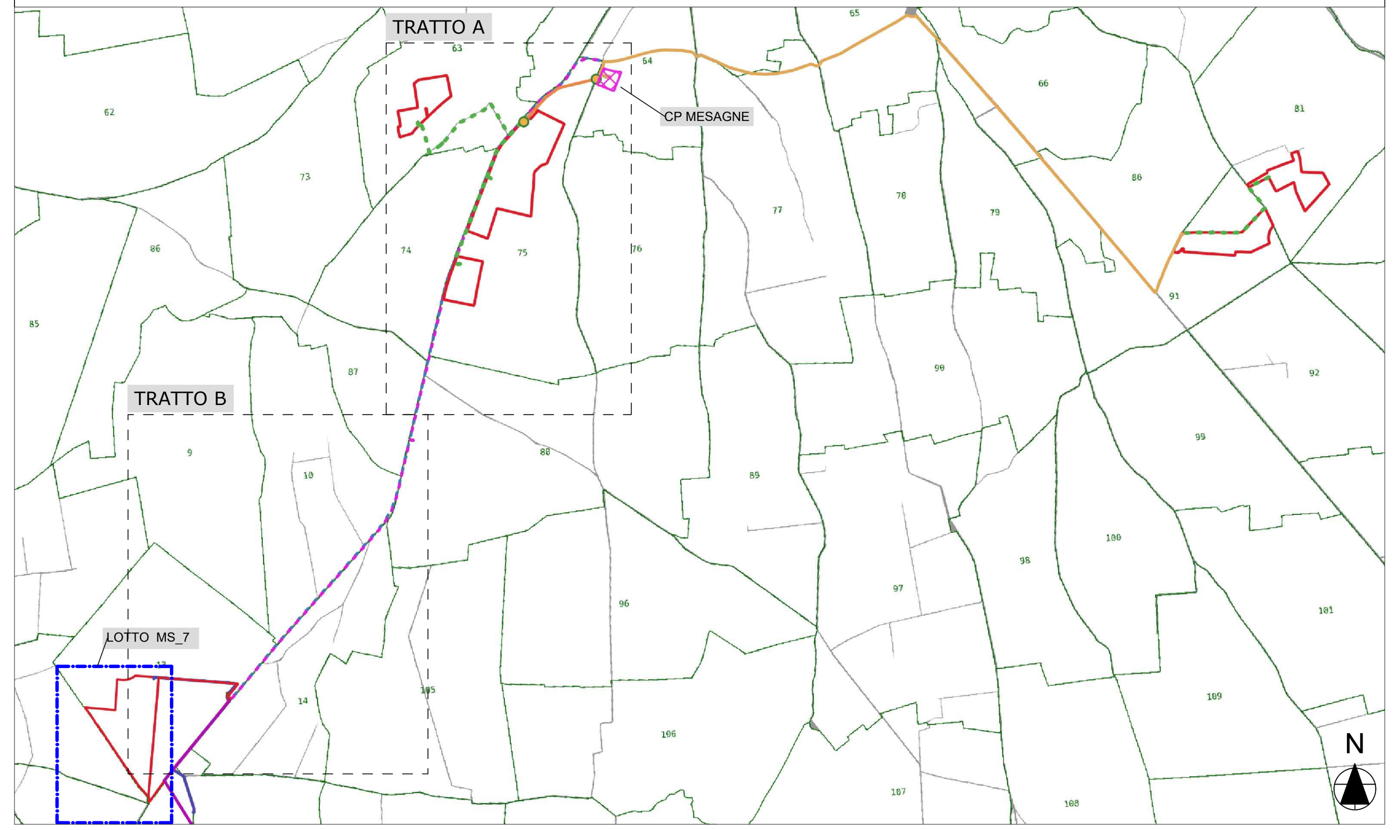

LEGENDA

- Cavidotto di connessione fascia di esproprio 4 mt
- Cavidotto di connessione fascia di esproprio 4 mt
- Cabina Primaria Mesagne
- Cabina di Sezionamento
- Cabina di consegna
- Cabina di raccolta
- Cabina ausiliaria
- Cabina trasformatore
- Impianto videosvegliaza e illuminazione
- Recinzione
- Perimetro
- Limite foglio catastale
- Area pannelli fotovoltaici
- Area agricola esterna
- Viabilità interna
- Ingresso campo fotovoltaico
- Ulivi esistenti

Particolare cavidotto interrato di connessione

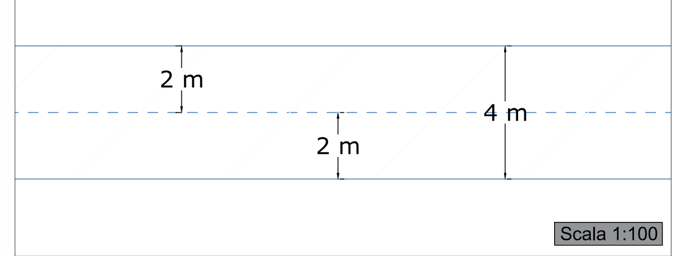

Progressione	Foglio	Particella	Proprietario
	TORRE SANTA SUSANNA		
1	13	77	Impianto agrovoltaico
2	13	80	Impianto agrovoltaico
3	13	5	Impianto agrovoltaico
4	13	9	PROVINCIA DI LECCE
5	13		Sede Stradale
6	10		Sede Stradale
7	10	195	AMMINISTRAZIONE PROVINCIALE BRINDISI
8	10	193	AMMINISTRAZIONE PROVINCIALE BRINDISI
9	10	191	AMMINISTRAZIONE PROVINCIALE BRINDISI
10	10	189	AMMINISTRAZIONE PROVINCIALE BRINDISI
11	10	187	AMMINISTRAZIONE PROVINCIALE BRINDISI
12	10	185	AMMINISTRAZIONE PROVINCIALE BRINDISI
13	10	124	AMMINISTRAZIONE PROVINCIALE BRINDISI
14	10	123	AMMINISTRAZIONE PROVINCIALE BRINDISI
15	10	181	AMMINISTRAZIONE PROVINCIALE BRINDISI
16	10	179	AMMINISTRAZIONE PROVINCIALE BRINDISI
17	10	177	AMMINISTRAZIONE PROVINCIALE BRINDISI
18	10	175	AMMINISTRAZIONE PROVINCIALE BRINDISI
19	10		Sede Stradale
	MESAGNE		
20	88		Sede Stradale
21	75		Sede Stradale
22	75	125	MASSAFRA ANTONIO, TALEMA ANGELA
23	64		Sede Stradale
24	75	126	MASSAFRA ANTONIO, TALEMA ANGELA
25	64		Sede Stradale
	TORRE SANTA SUSANNA		
1	13	77	Impianto agrovoltaico
2	13	80	Impianto agrovoltaico
3	13	5	Impianto agrovoltaico
4	13	9	PROVINCIA DI LECCE
26	13		Sede Stradale
27	19		Sede Stradale
28	20		Sede Stradale
29	19	191	PANARESE ANNA

COMMITTENTE

GR Value — Improving performances, improving life.

GR Value Brindisi 2 S.r.l.
Via Durini, 9
20122 Milano
Tel. +39.02.50043159
PEC: grvaluebrindisi2@legalmail.it

GR VALUE BRINDISI 2 S.r.l.
Via Durini, 9
20122 Milano (MI)
P. IVA 11779090965

PROGETTISTI

IMMAGINIAMO IL FUTURO

PROGETTO Ingveprogetti s.r.l.
via Federico II Svevo n.64 -72023, Mesagne (BR)
email: info@ingveprogetti.it

Coordinatore Tecnico del Progetto:
Ing. Giorgio Vece

REGIONE PUGLIA — PROVINCIA DI BRINDISI — COMUNE DI MESAGNE — TORRE SANTA SUSANNA

PROGETTO

PROGETTO DEFINITIVO PER LA REALIZZAZIONE DI UN IMPIANTO AGROVOLTAICO DENOMINATO "MESSAPIA" DI POTENZA COMPLESSIVA PARI A 29,65 MW SITO NEI COMUNI DI MESAGNE (BR) E TORRE SANTA SUSANNA (BR), CON OPERE DI CONNESSIONE NEL COMUNE DI MESAGNE (BR)

ELABORATO

Titolo: **Inquadramento catastale linea di connessione con fascia di esproprio (RAGGRUPPAMENTO 4)**

Tav: 1 / 1

Codice elaborato: **TCJGK65_ElaboratoGrafico_13d**

SCALA: 1:2000 1:100

N°	DATA	DESCRIZIONE	PROGETTO	VERIFICATO	APPROVATO
00	APRILE 2022	Prima emissione	Ing. Giorgio Vece	Ing. Giorgio Vece	GR VALUE BRINDISI 2 S.r.l.

INQUADRAMENTO SU BASE CATASTALE - CAVIDOTTO INTERRATO - TRATTO A

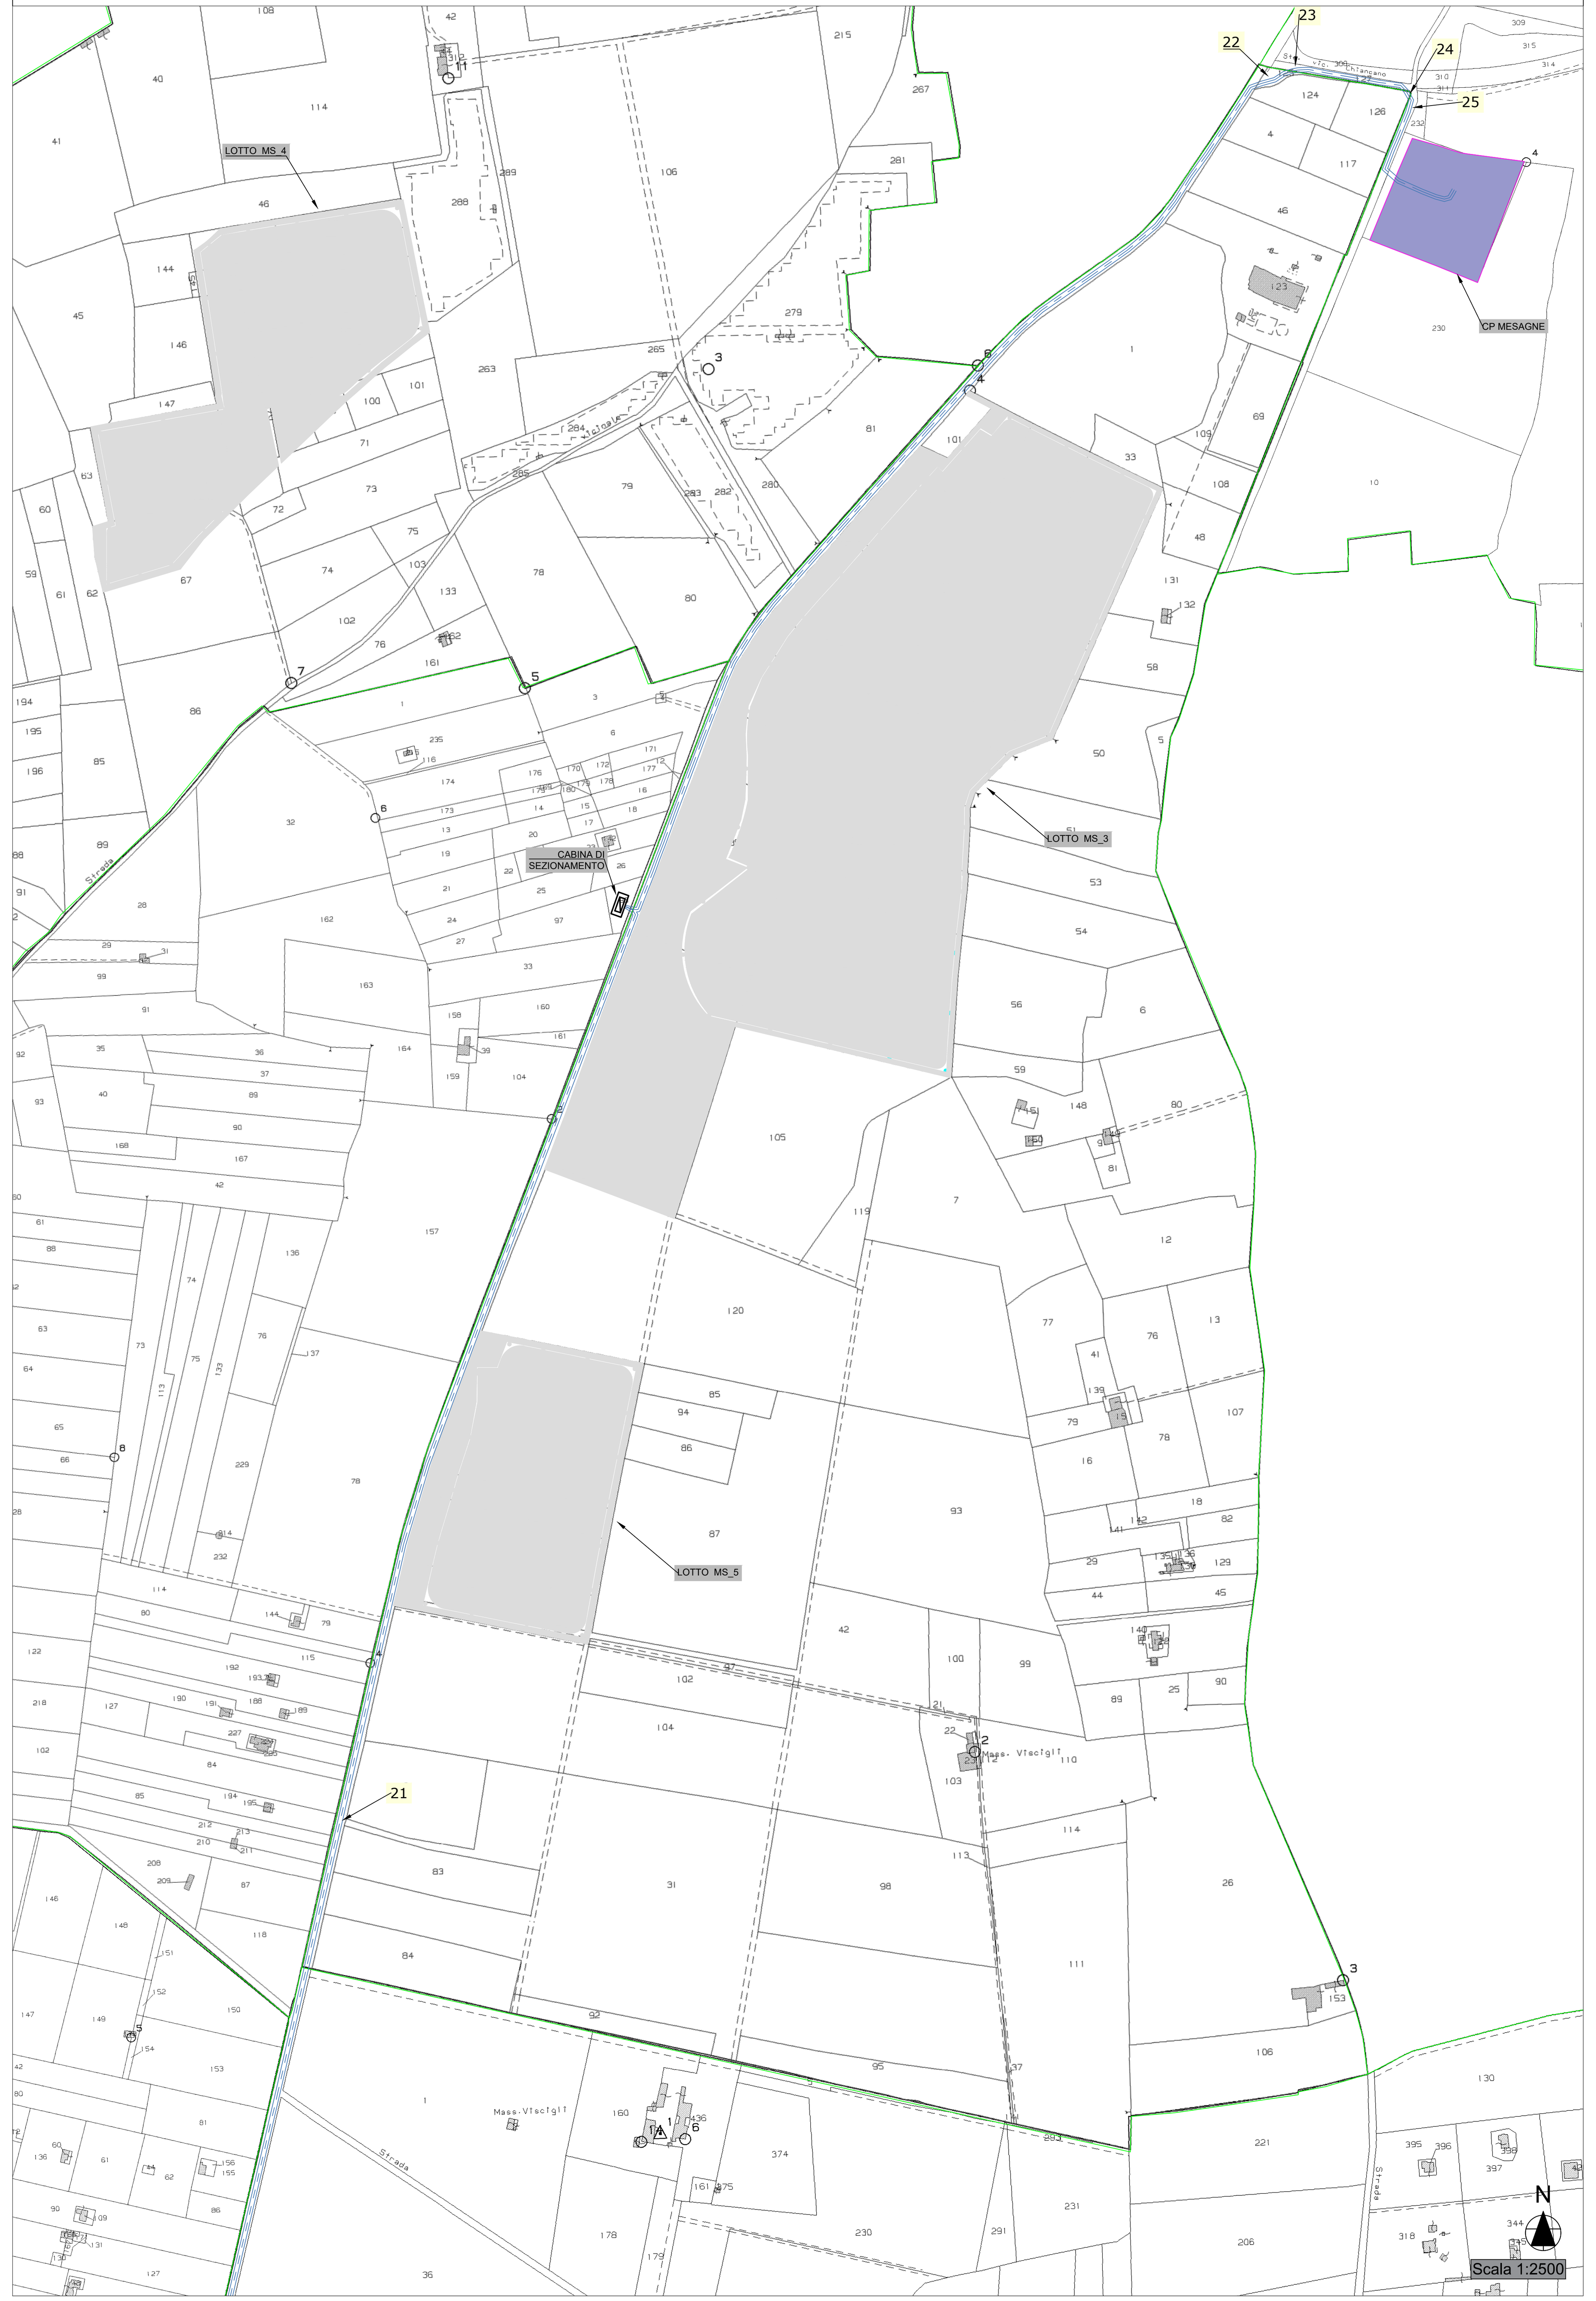

INQUADRAMENTO SU BASE CATASTALE - CAVIDOTTO INTERRATO - TRATTO B

INQUADRAMENTO SU BASE CATASTALE - CAVO INTERRATO RICHIUSURA