



**COMITENTE**  
**GR Value**  
Via Durini, 9  
20122 Milano  
Tel. +39 02 50043159  
PEC: grvaluebrindisi@legalmail.it

**PROGETTISTI**  
**Ingveprogetti S.r.l.**  
Via Federico II Svevo n.61 - 75023, Mesagne (BR)  
email: info@ingveprogetti.it









**GR VALUE BRINDISI 2 S.r.l.**  
Via Durini, 9  
20122 Milano (MI)  
P. IVA: 11779090965

**PROGETTO**  
PROGETTO DEFINITIVO PER LA REALIZZAZIONE DI UN IMPIANTO AGROVOLTAICO DENOMINATO "MESSAPIA" DI POTENZA COMPLESSIVA PARI A 29,65 MW SITO NEI COMUNI DI MESAGNE (BR) E TORRE SANTA SUSANNA (BR), CON OPERE DI CONNESSIONE NEL COMUNE DI MESAGNE (BR)

**ELABORAZIONE**  
Titolo: **Schema di distribuzione cavidotti interni - Lotto MS\_6** Tav: 1/1

Codice elaborato: **TCJGK65\_ElaboratoGrafico\_14c**      **SCALA: 1:1.000**

N°	DATA	DESCRIZIONE	PROGETTO	VERIFICATO	APPROVATO
00	APRILE 2022	Prima emissione	Ing. Giorgio Vece	Ing. Giorgio Vece	

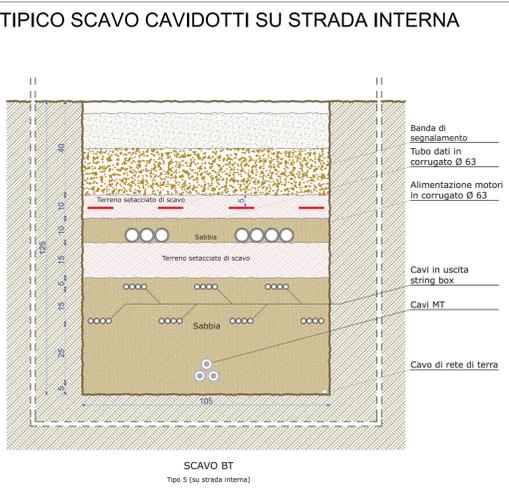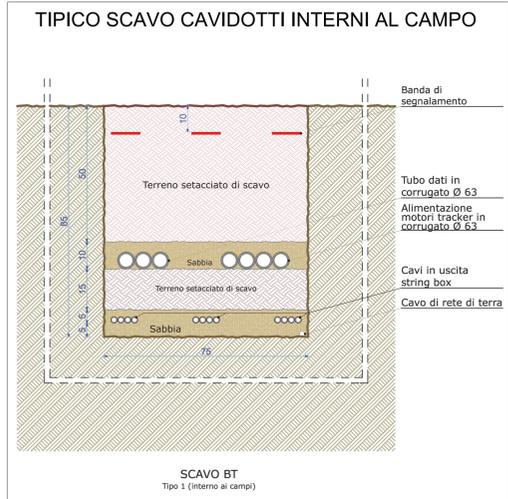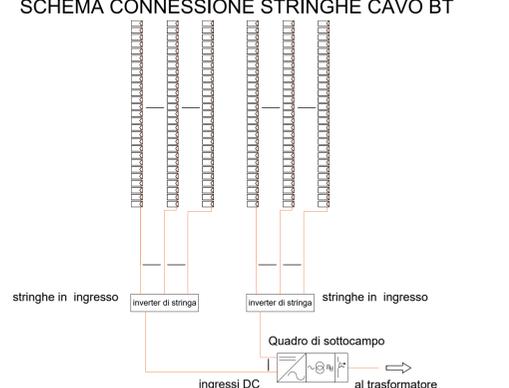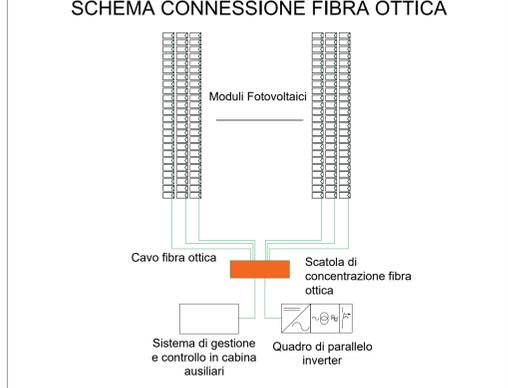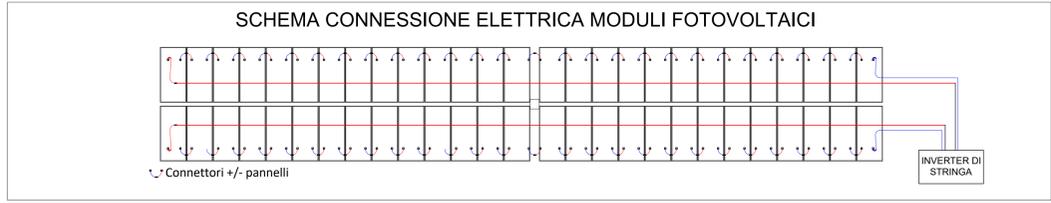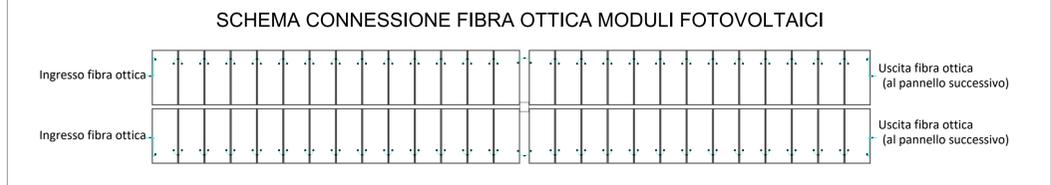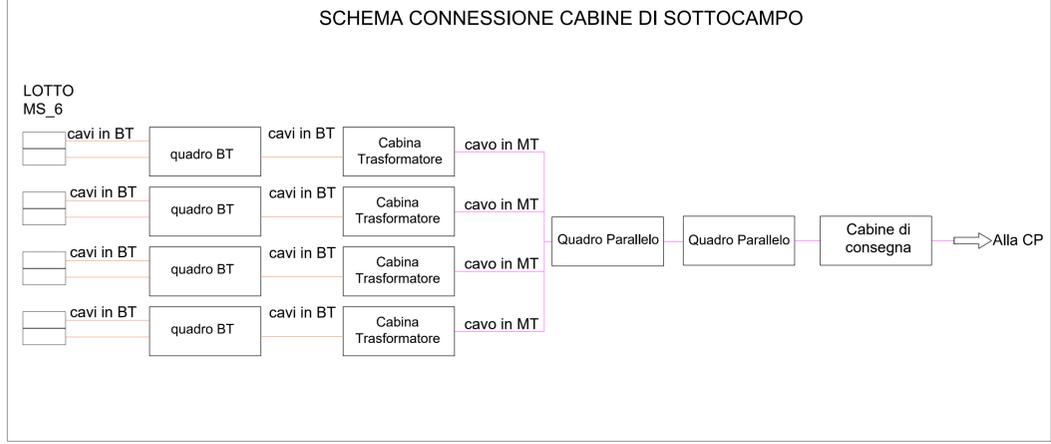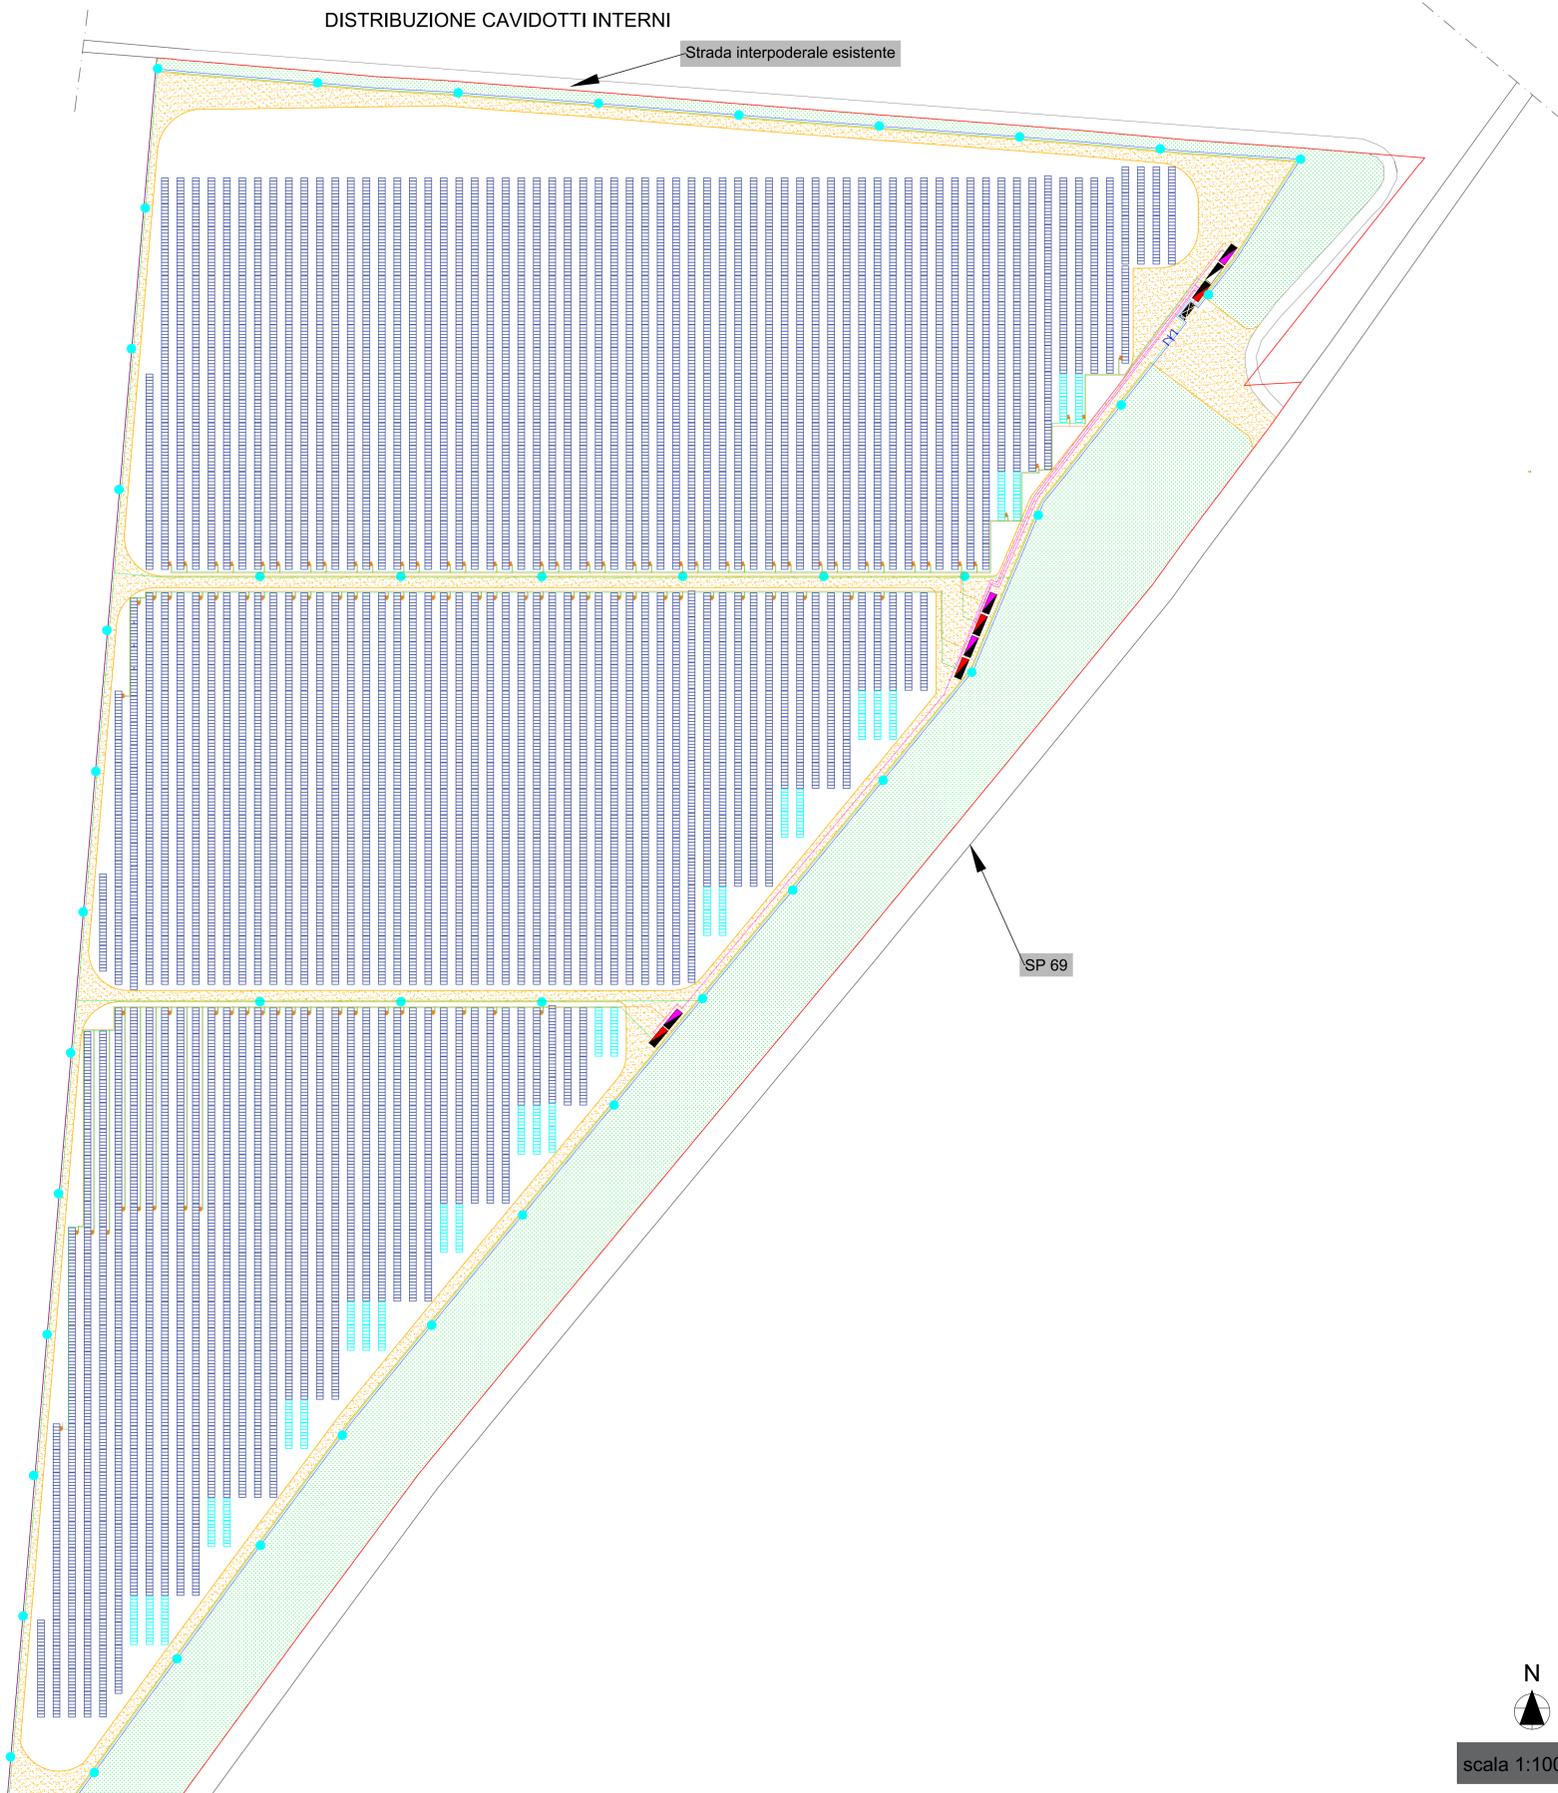

N  
  
**scala 1:1000**