



INQUADRAMENTO AREA DI IMPIANTO SU ORTOFOTO

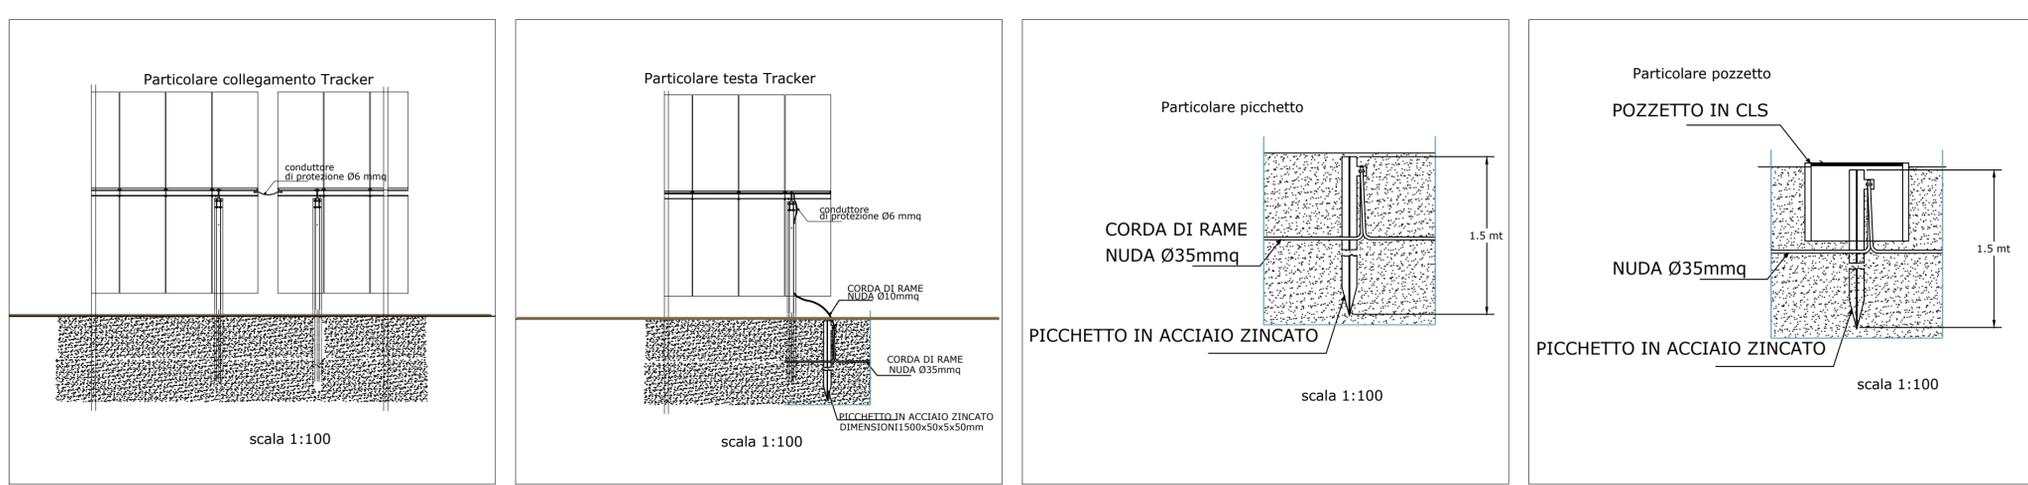

LEGENDA

- Collettore di terra
- Pozzetti di ispezione 60x60cm
- Cabine Trasformatori
- Cabine di consegna
- Cabina Ausiliaria
- Cabina di Consegna
- Perimetro Impianti
- Recinzione

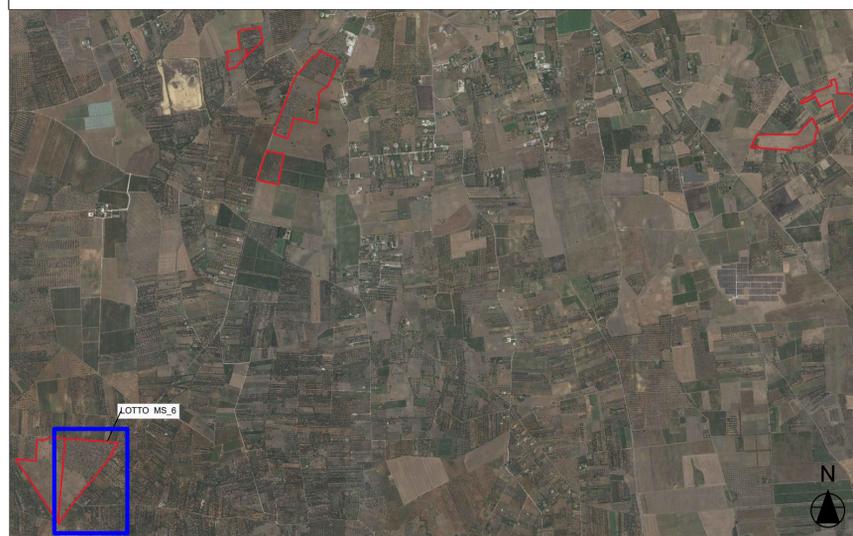

GR VALUE
GR Value Brindisi 2 S.r.l.
Via Durini, 9
20122 Milano
Tel. +39 02 50043159
PEC: grvaluebrindisi2@legalmail.it

GR VALUE BRINDISI 2 S.r.l.
Via Durini, 9
20122 Milano (MI)
P. IVA 11779090965

INGVEPROGETTI
via Federico II Svevo n.64 - 72023, Mesagne (BR)
email: info@ingveprogetti.it

Coordinatore Tecnico del Progetto:
Ing. Giorgio Vece



REGIONE PUGLIA PROVINCIA DI BRINDISI COMUNE DI MESAGNE TORRE SANTA SUSANNA

PROGETTO DEFINITIVO PER LA REALIZZAZIONE DI UN IMPIANTO AGROVOLTAICO DENOMINATO "MESSAPIA" DI POTENZA COMPLESSIVA PARI A 29,65 MW SITO NEI COMUNI DI MESAGNE (BR) E TORRE SANTA SUSANNA (BR), CON OPERE DI CONNESSIONE NEL COMUNE DI MESAGNE (BR)

ELABORATO	Titolo:	Tav.
	Impianto di messa a terra - Lotto MS_6	1/1

Codice elaborato:	SCALA:
TCJGK65_ElaboratoGrafico_15c	1:2.000 1:200 1:100

N°	DATA	DESCRIZIONE	PROGETTO	VERIFICATO	APPROVATO
00	APRILE 2022	Prima emissione	Ing. Giorgio Vece	Ing. Giorgio Vece	