


COMMITTENTE		GR Value Brindisi 2 S.r.l. Via Durini, 9 20122 Milano Tel. +39.02.50043159 PEC: gvaluebrindisi2@legalmail.it	GR VALUE BRINDISI 2 S.r.l. Via Durini, 9 20122 Milano (MI) P. IVA 11779090965		
PROGETTISTI		PROGETTO <b>Ingveprogetti</b> s.r.l. via Federico II Svevo n.64-72023, Mesagne (BR) email: info@ingveprogetti.it	Coordinatore Tecnico del Progetto: Ing. Giorgio Vece		
PROGETTO					
ELABORATO	Titolo: <b>Impianto di messa a terra - Lotto MS_7</b>				
Codice elaborato:	TCJGK65_ElaboratoGrafico_15d		SCALA: 1:2.000 1:200		
N°	DATA	DESCRIZIONE	PROGETTO	VERIFICATO	APPROVATO
00	APRILE 2022	Prima emissione	Ing. Giorgio Vece	Ing. Giorgio Vece	

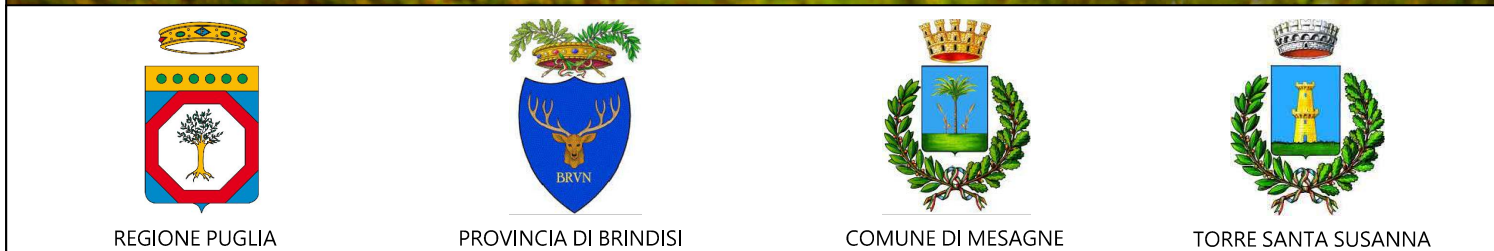

PROGETTO DEFINITIVO PER LA REALIZZAZIONE DI UN IMPIANTO AGROVOLTAICO DENOMINATO "MESSAPIA" DI POTENZA COMPLESSIVA PARI A 29,65 MW SITO NEI COMUNI DI MESAGNE (BR) E TORRE SANTA SUSANNA (BR), CON OPERE DI CONNESSIONE NEL COMUNE DI MESAGNE (BR)