

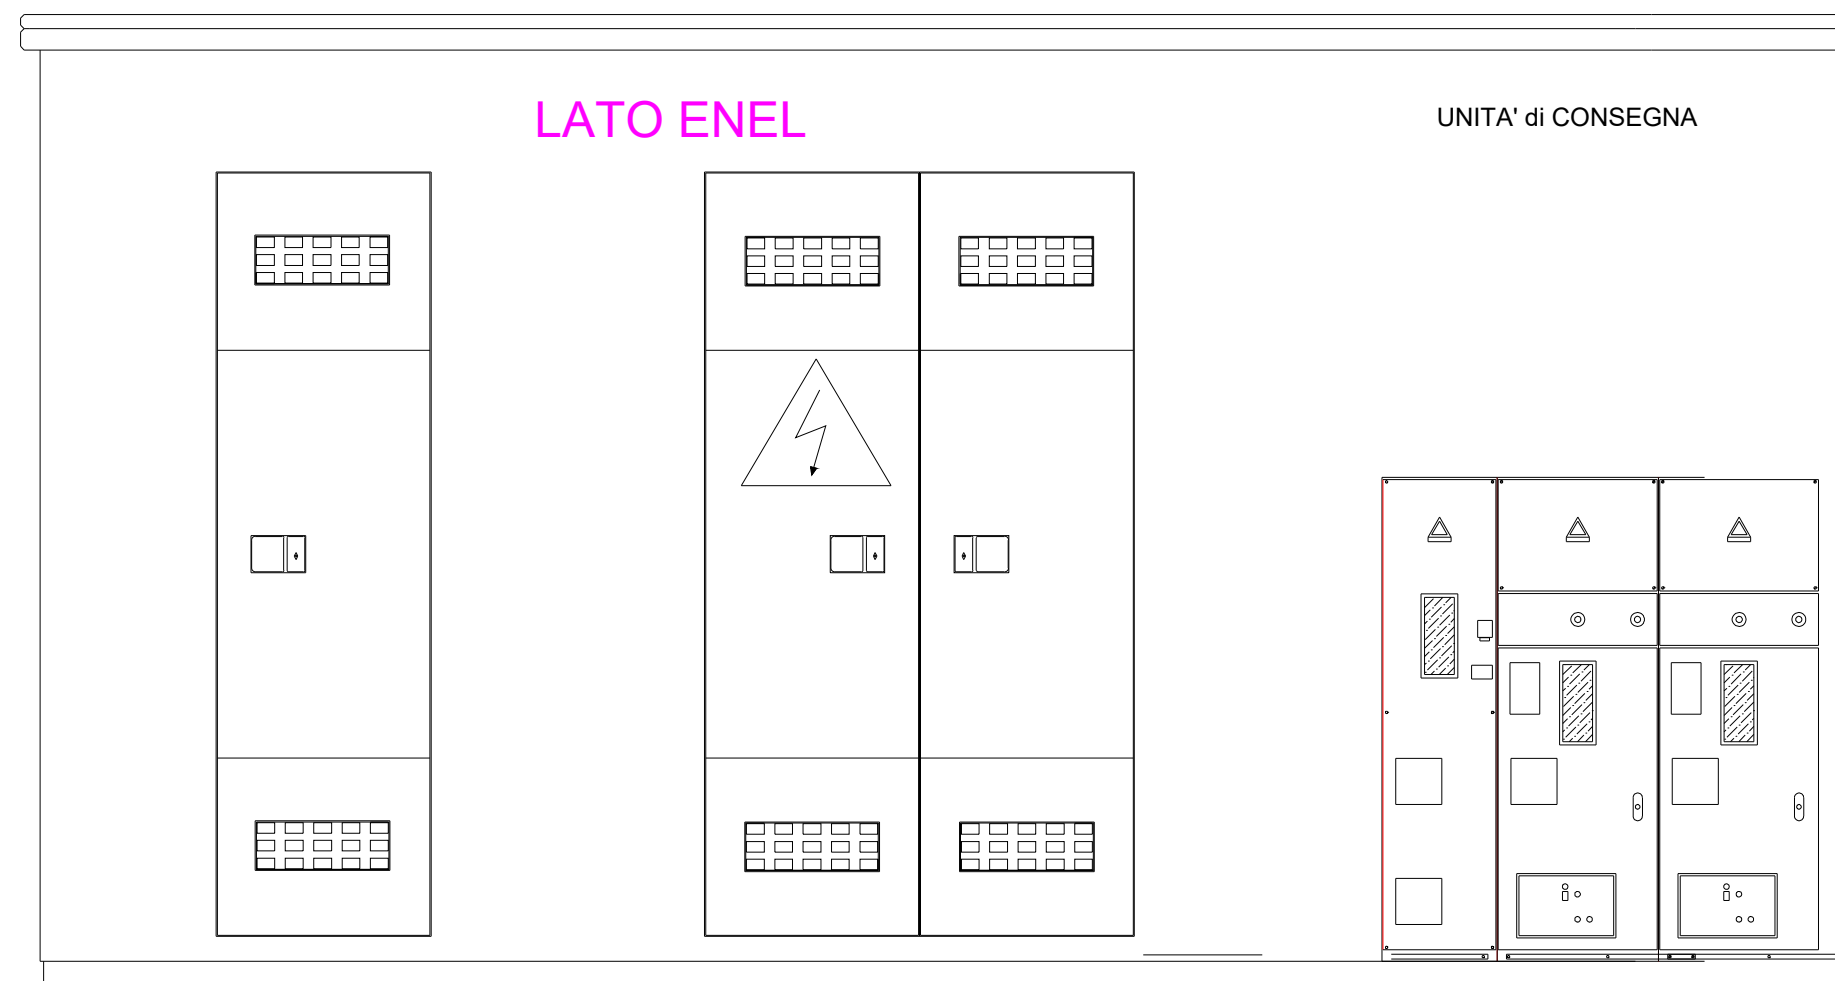


DG 2092

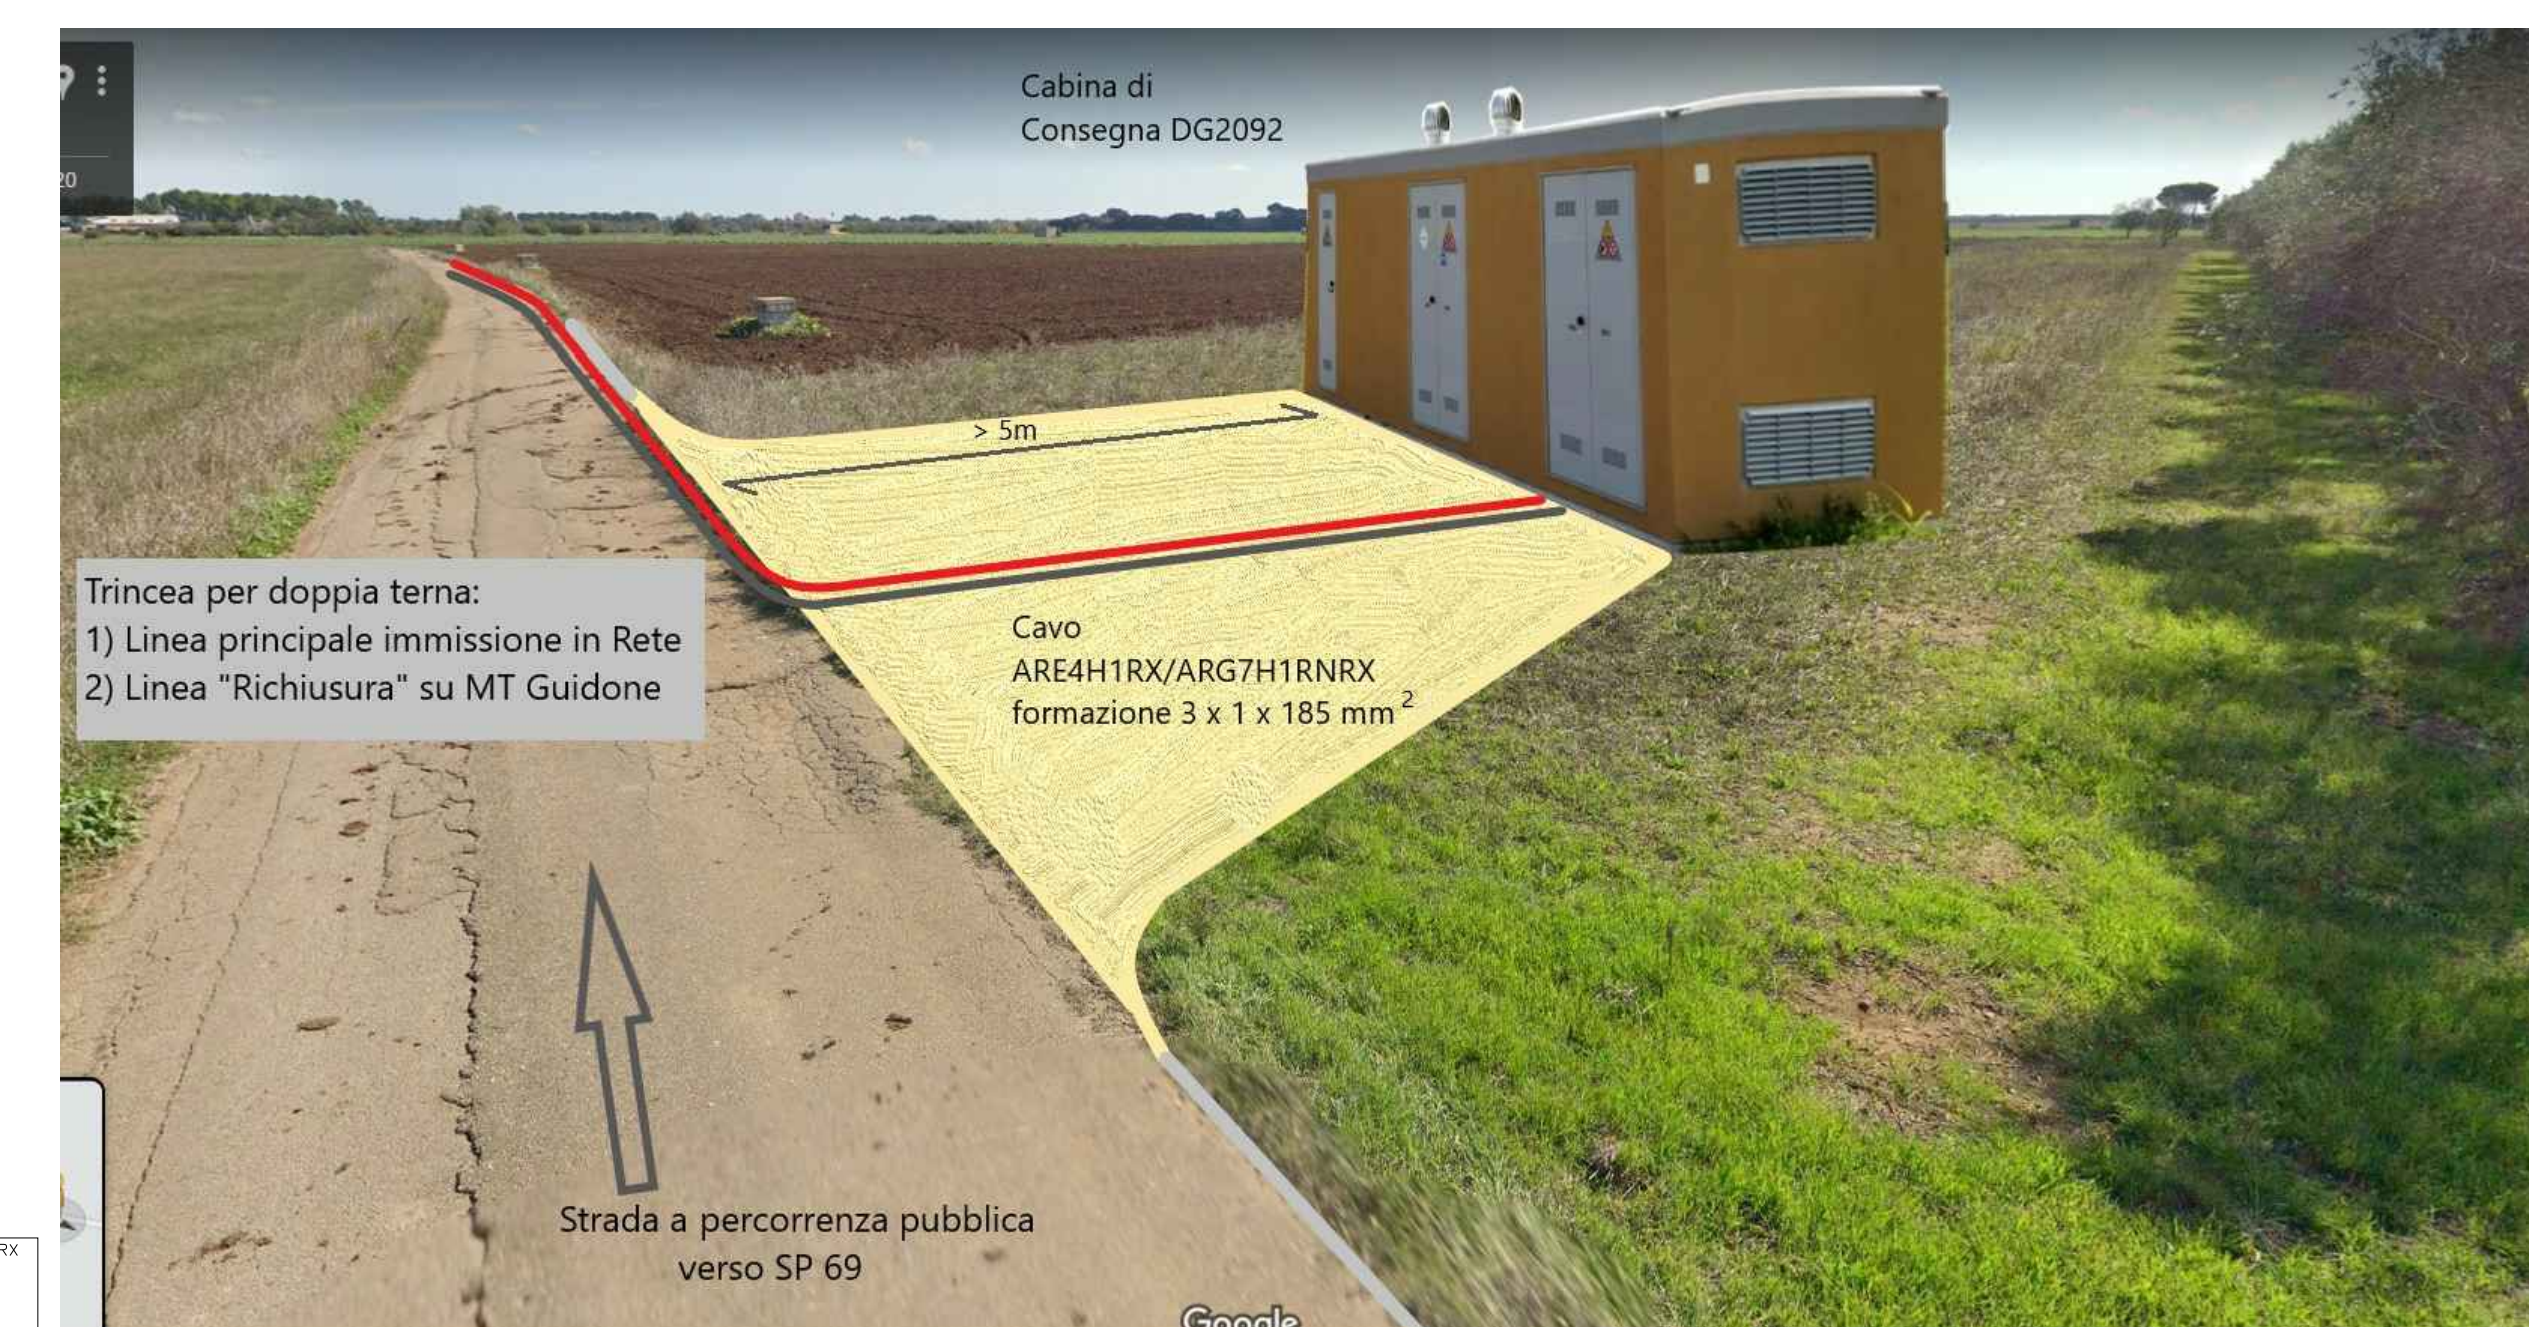

Punto di consegna: 40.51181, 17.77087

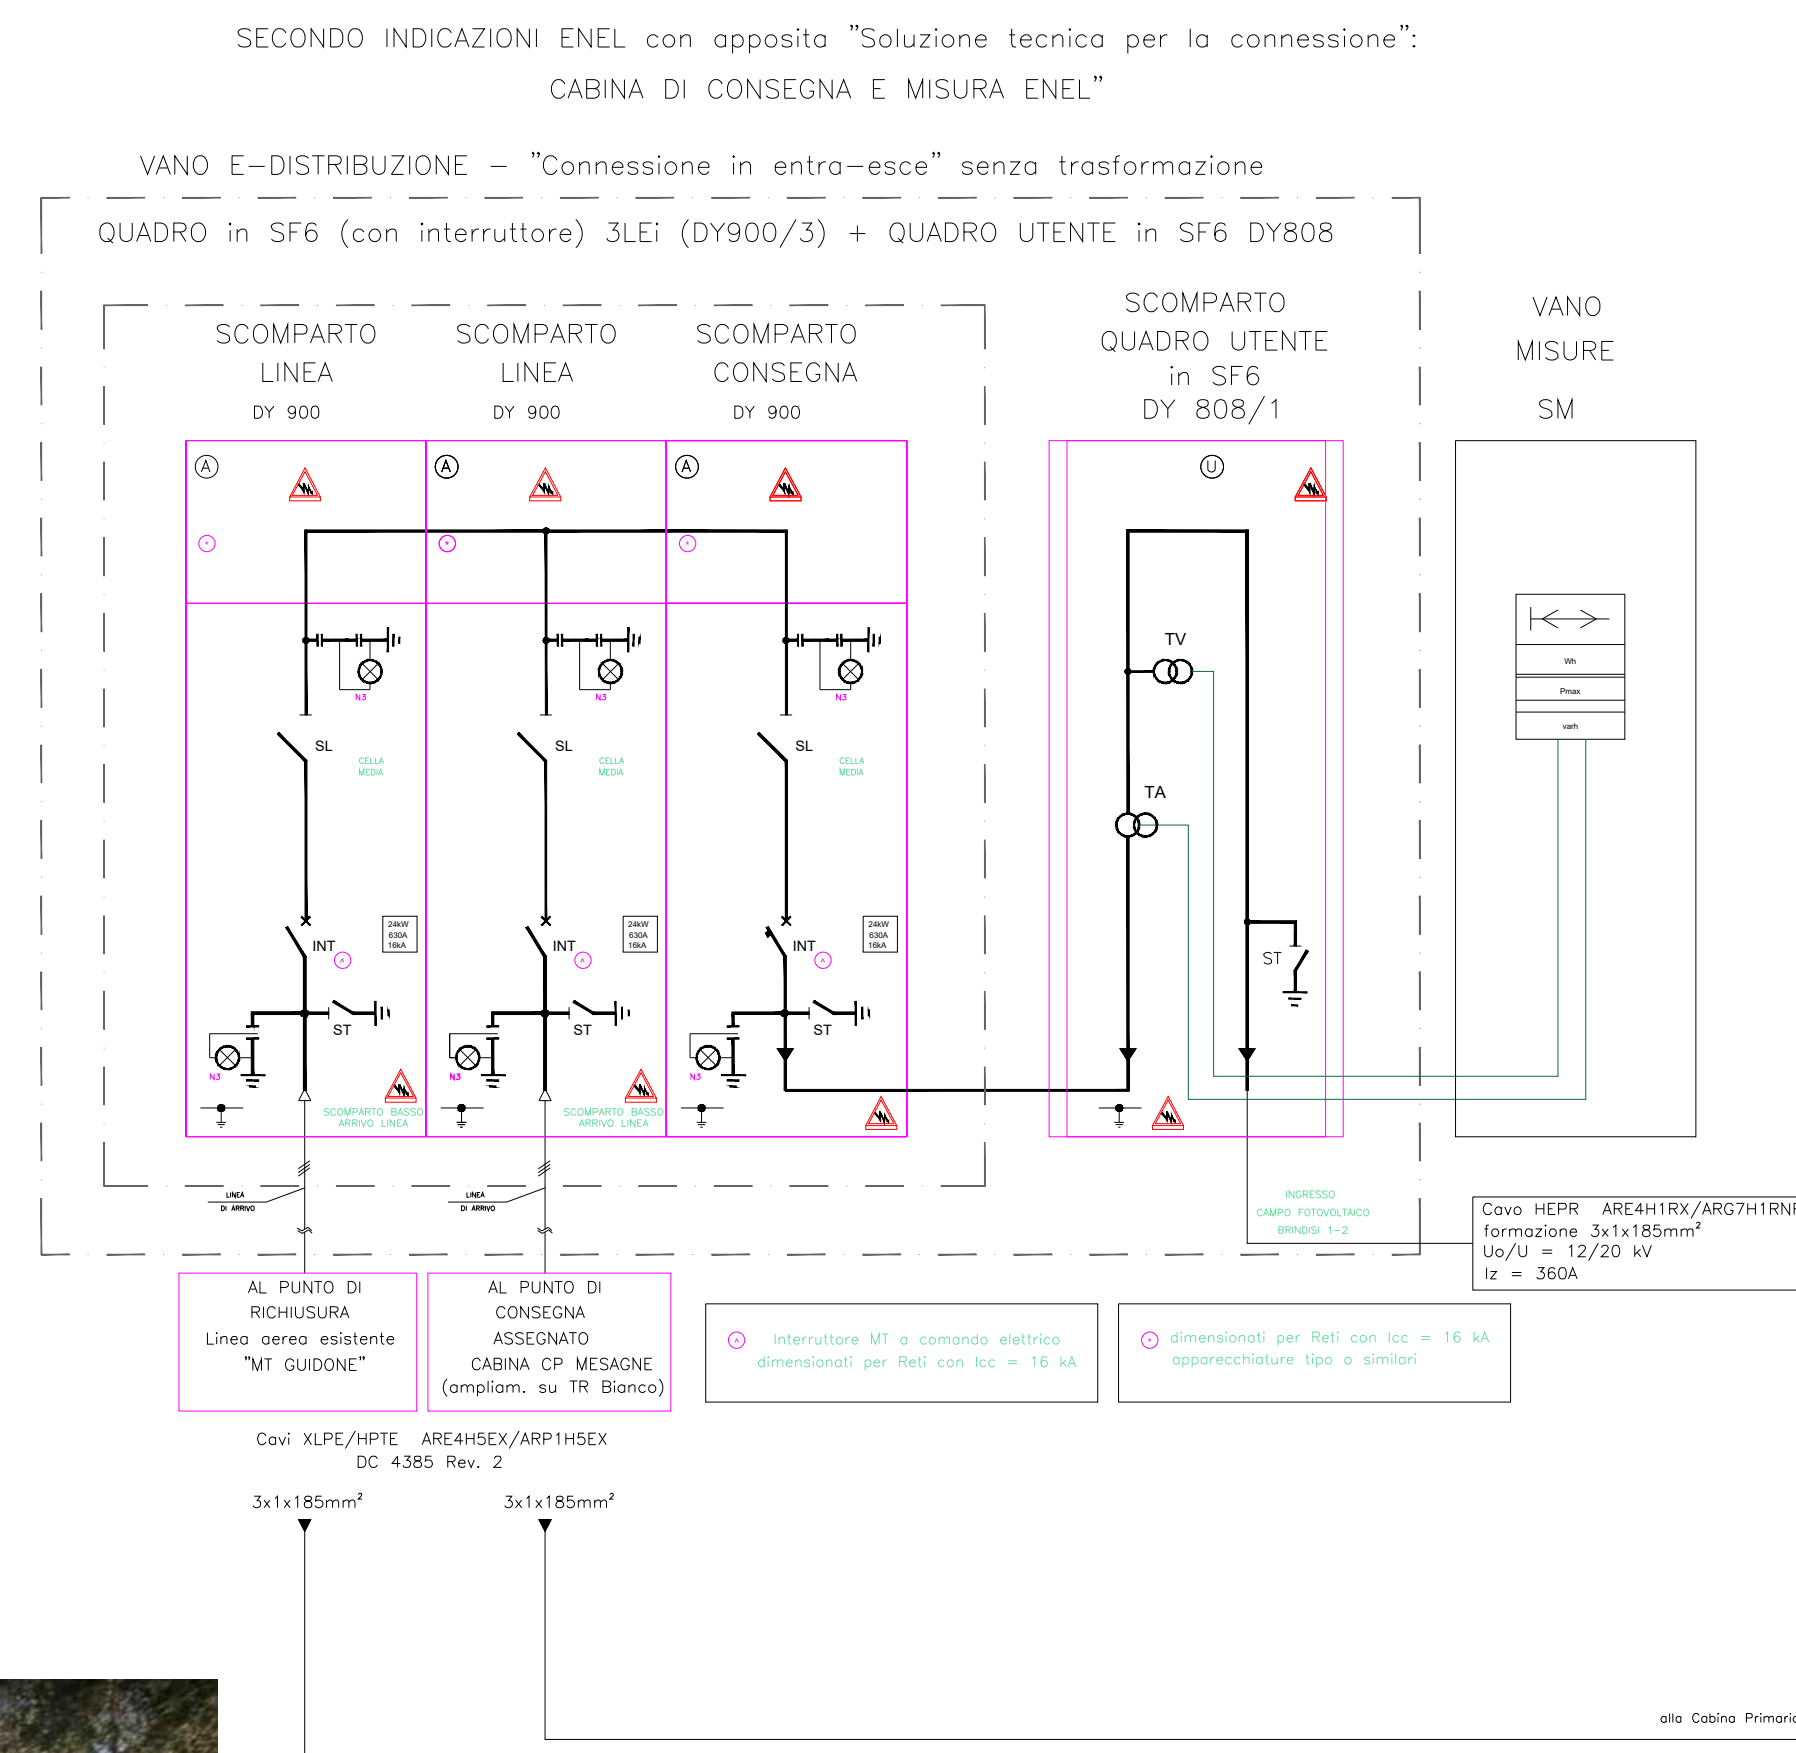

SOSTEGNO con IMS da palo [40.50495 - 17.7732]

COMITENTE	GR Value Improving performance, improving life. GR Value Brindisi 2 S.r.l. Via Durini, 9 20122 Milano Tel. +39.02.50043159 PEC: grvaluebrindisi2@legalmail.it	GR VALUE BRINDISI 2 S.r.l. Via Durini, 9 20122 Milano (MI) P. IVA 11779090965			
PROGETTISTI	INGVEPROGETTI s.r.l. via Federico II Svevo n.64 -72023, Mesagne (BR) email: info@ingveprogetti.it	Coordinatore Tecnico del Progetto: Ing. Giorgio Vece			
PROGETTO	<p>REGIONE PUGLIA PROVINCIA DI BRINDISI COMUNE DI MESAGNE TORRE SANTA SUSANNA</p> <p>PROGETTO DEFINITIVO PER LA REALIZZAZIONE DI UN IMPIANTO AGROVOLTAICO DENOMINATO "MESSAPIA" DI POTENZA COMPLESSIVA PARI A 29,65 MW SITO NEI COMUNI DI MESAGNE (BR) E TORRE SANTA SUSANNA (BR), CON OPERE DI CONNESSIONE NEL COMUNE DI MESAGNE (BR)</p>				
ELABORATO	Titolo: Dettaglio Cabina DG 2092 MS_7	Tav. 1/1			
Codice elaborato: TCJGK65_ImpiantoDiRete_03d SCALA					
N°	DATA	DESCRIZIONE	PROGETTO	VERIFICATO	APPROVATO
00	APRILE 2022	Prima emissione	Ing. Giorgio Vece	Ing. Giorgio Vece	