




PIANTA CABINA DI CONSEGNA (DG 2092)

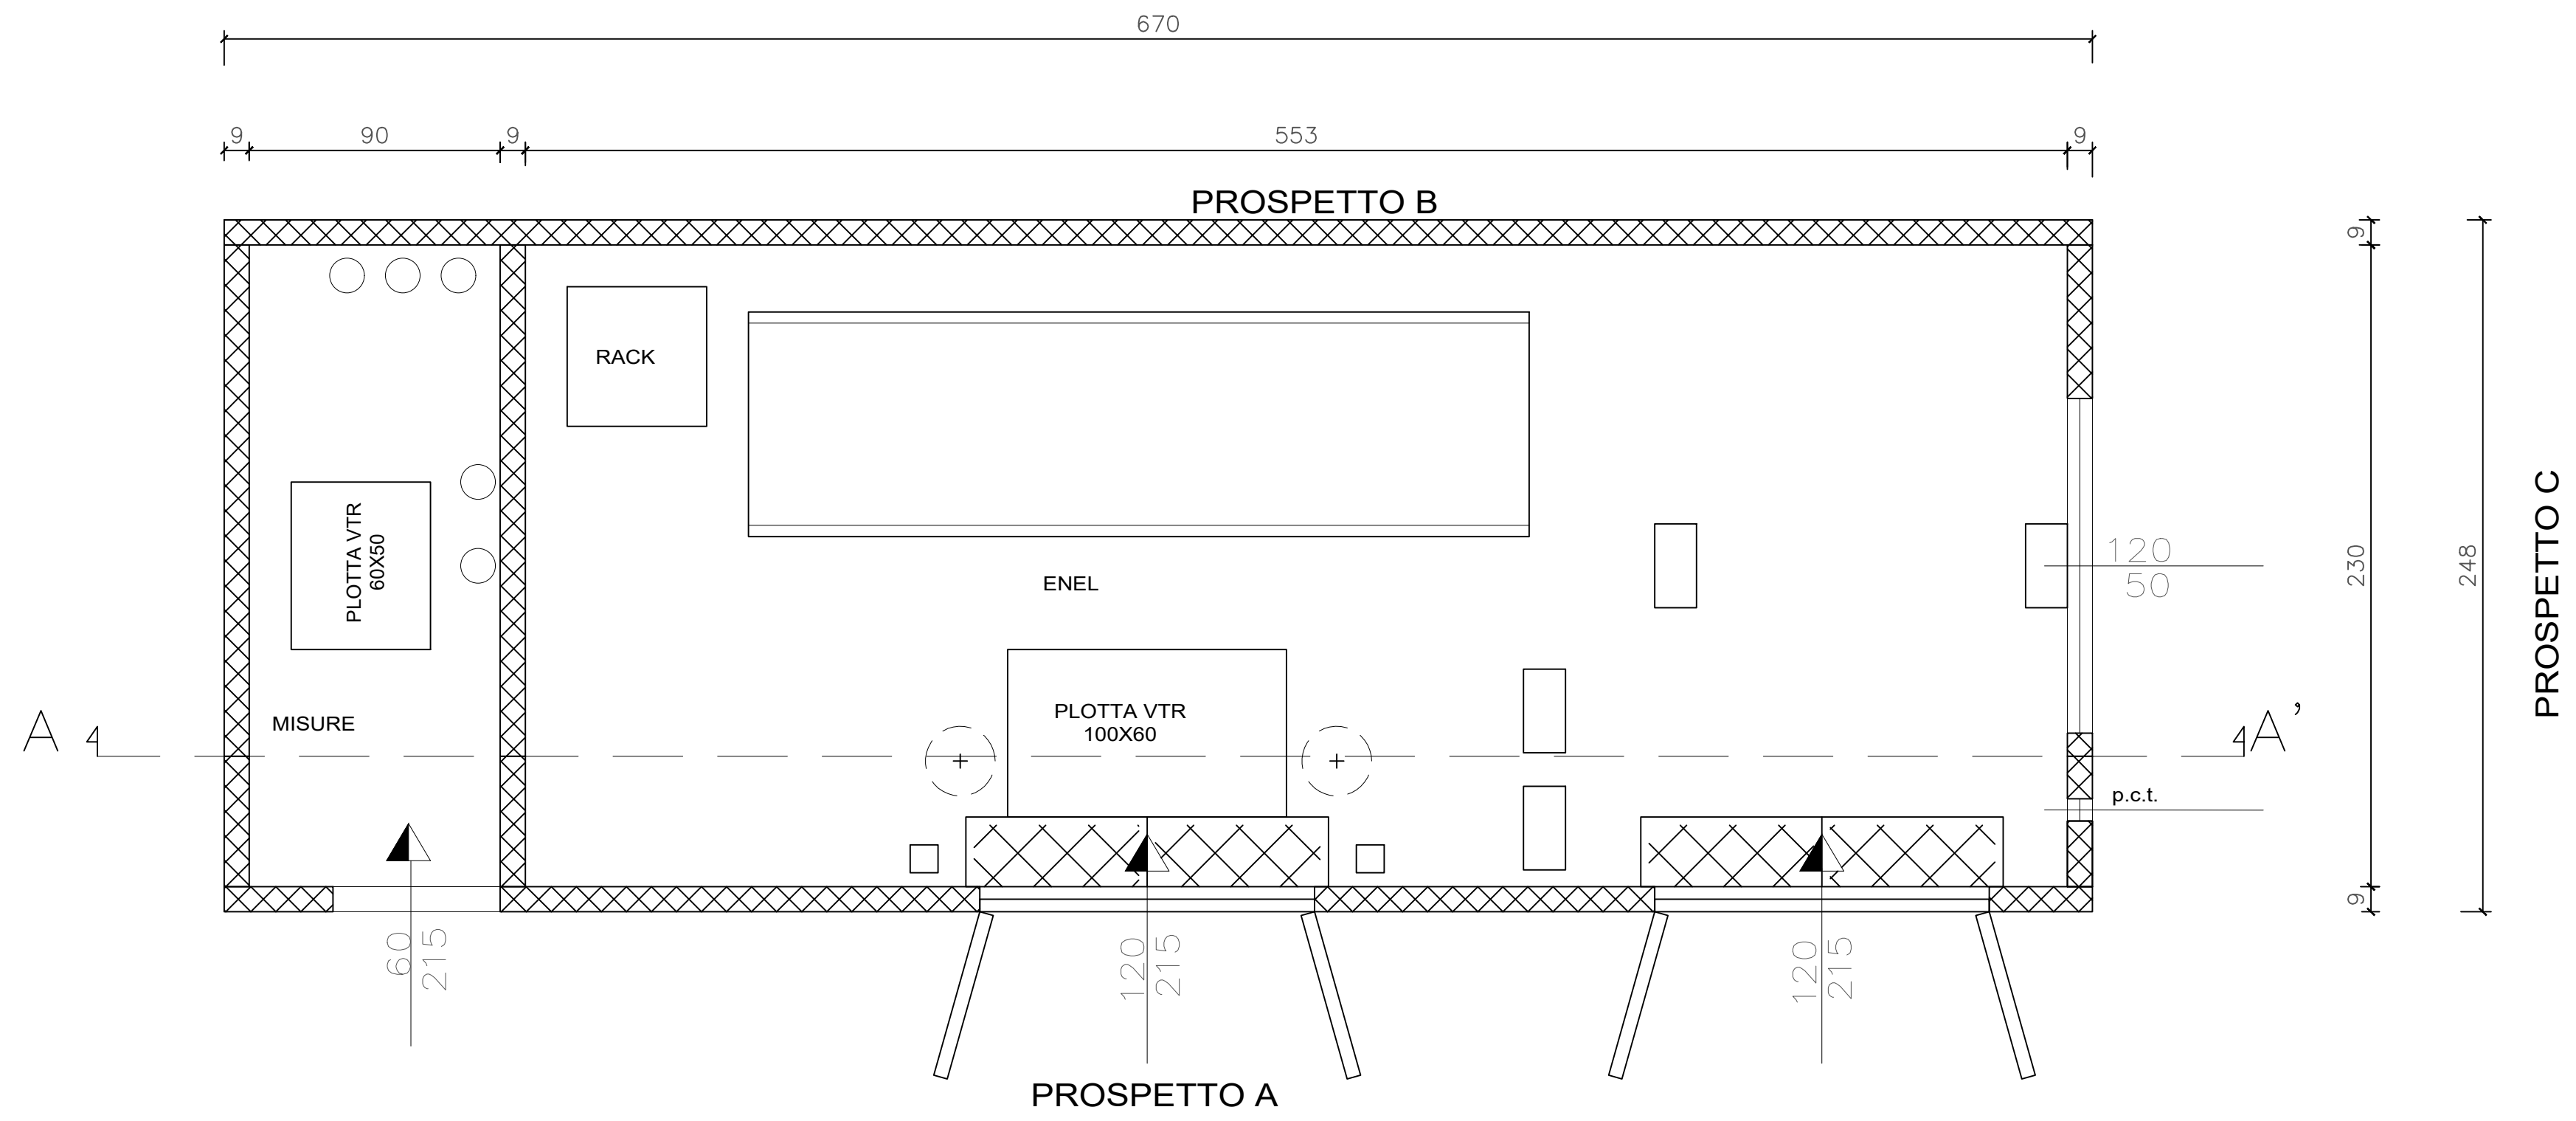


SEZIONE A-A'

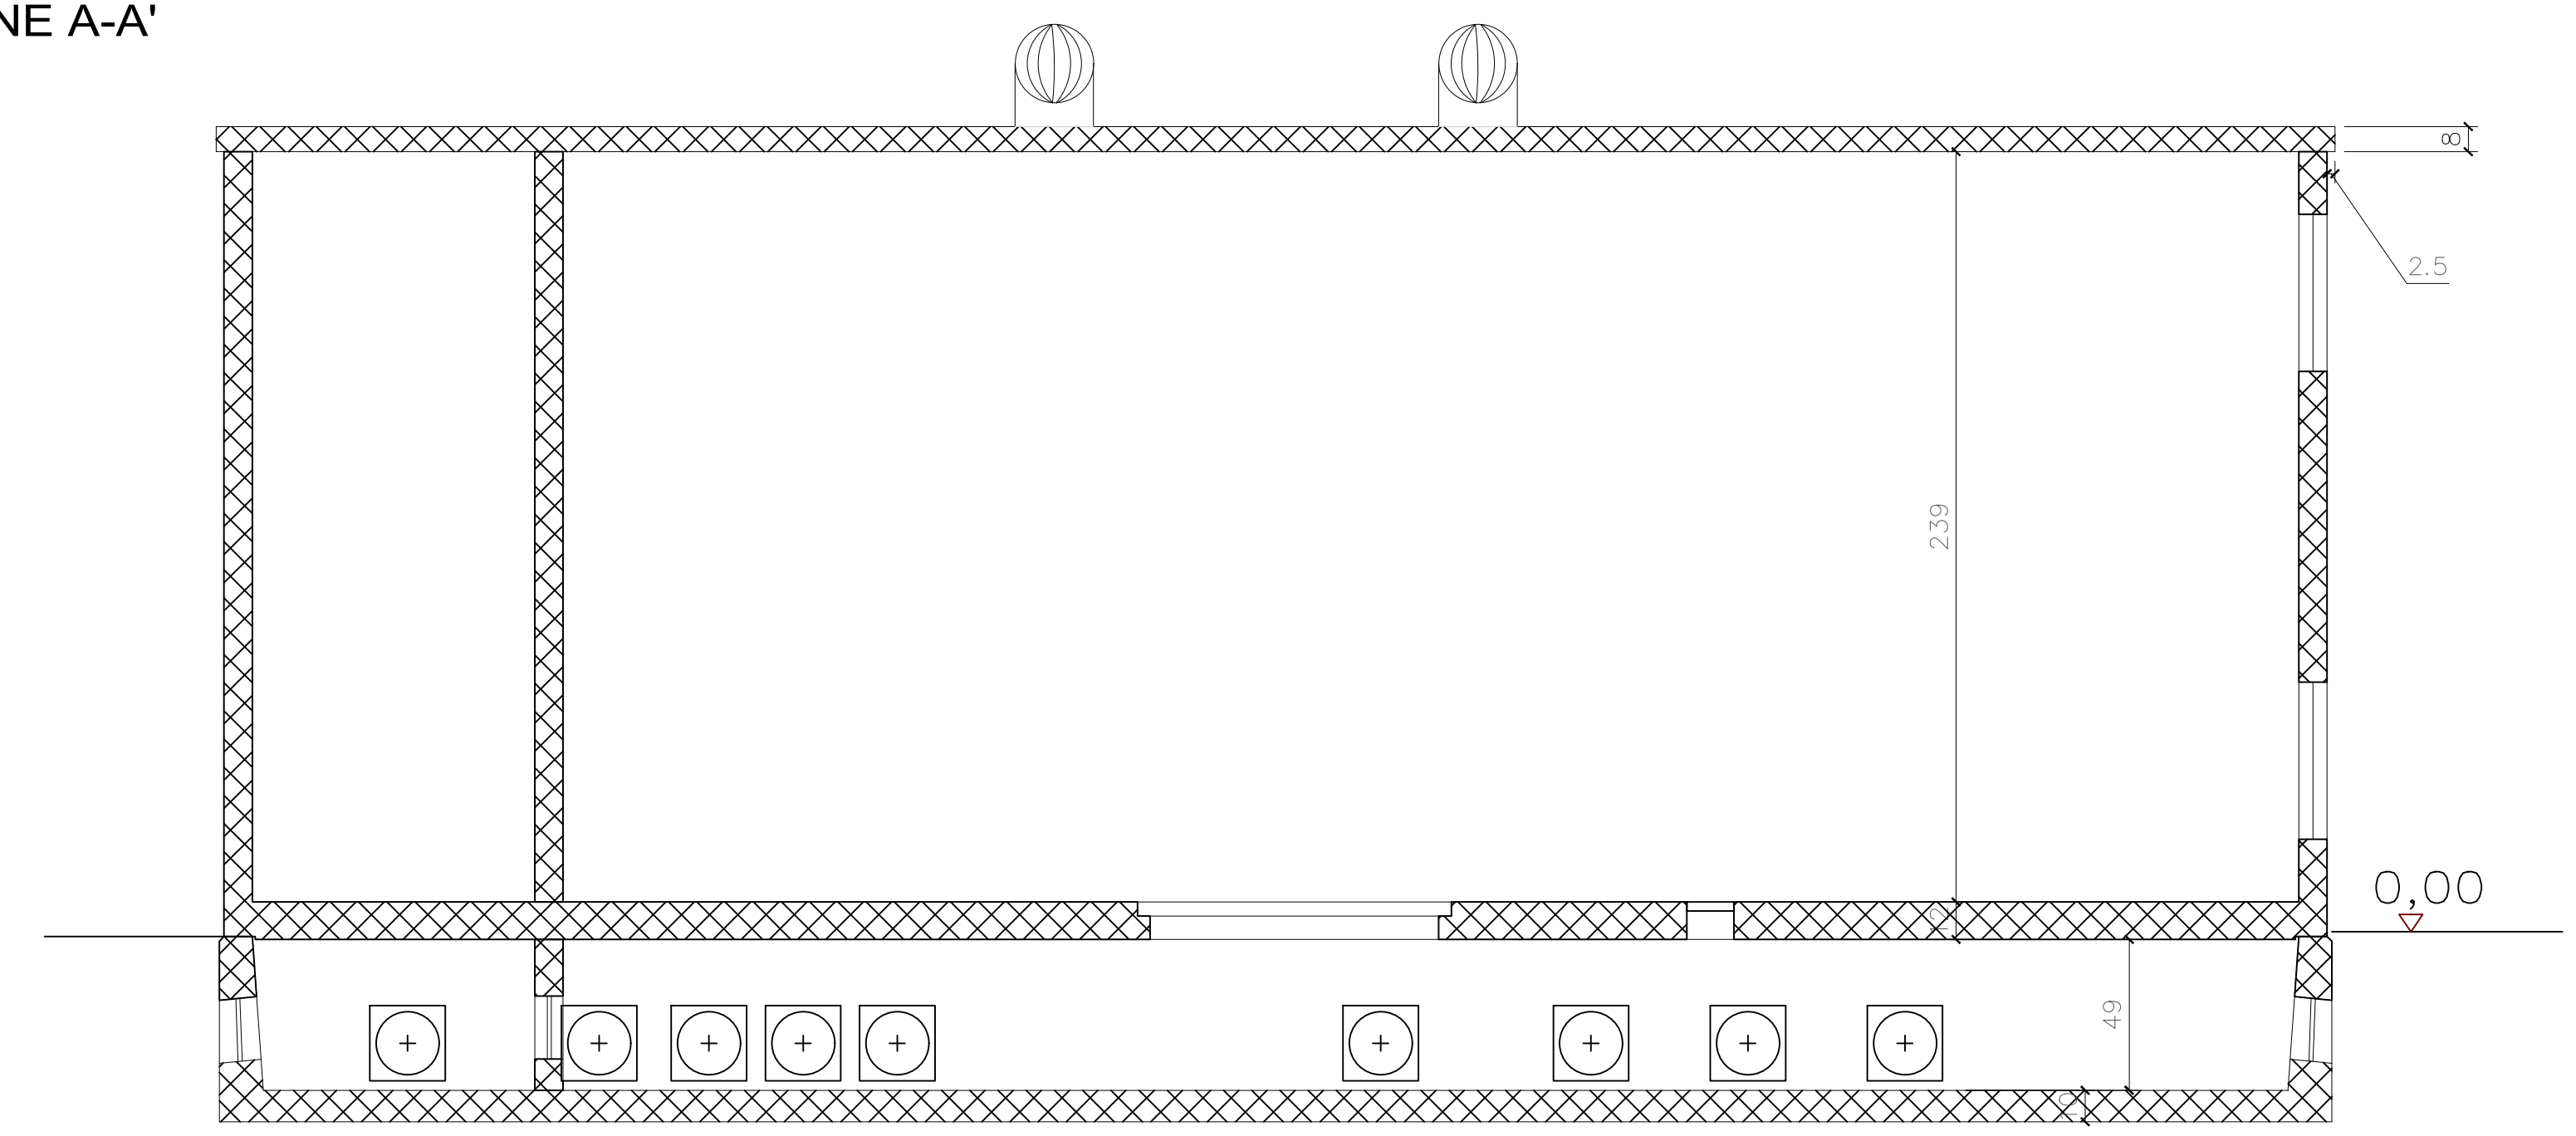


PROSPETTO A

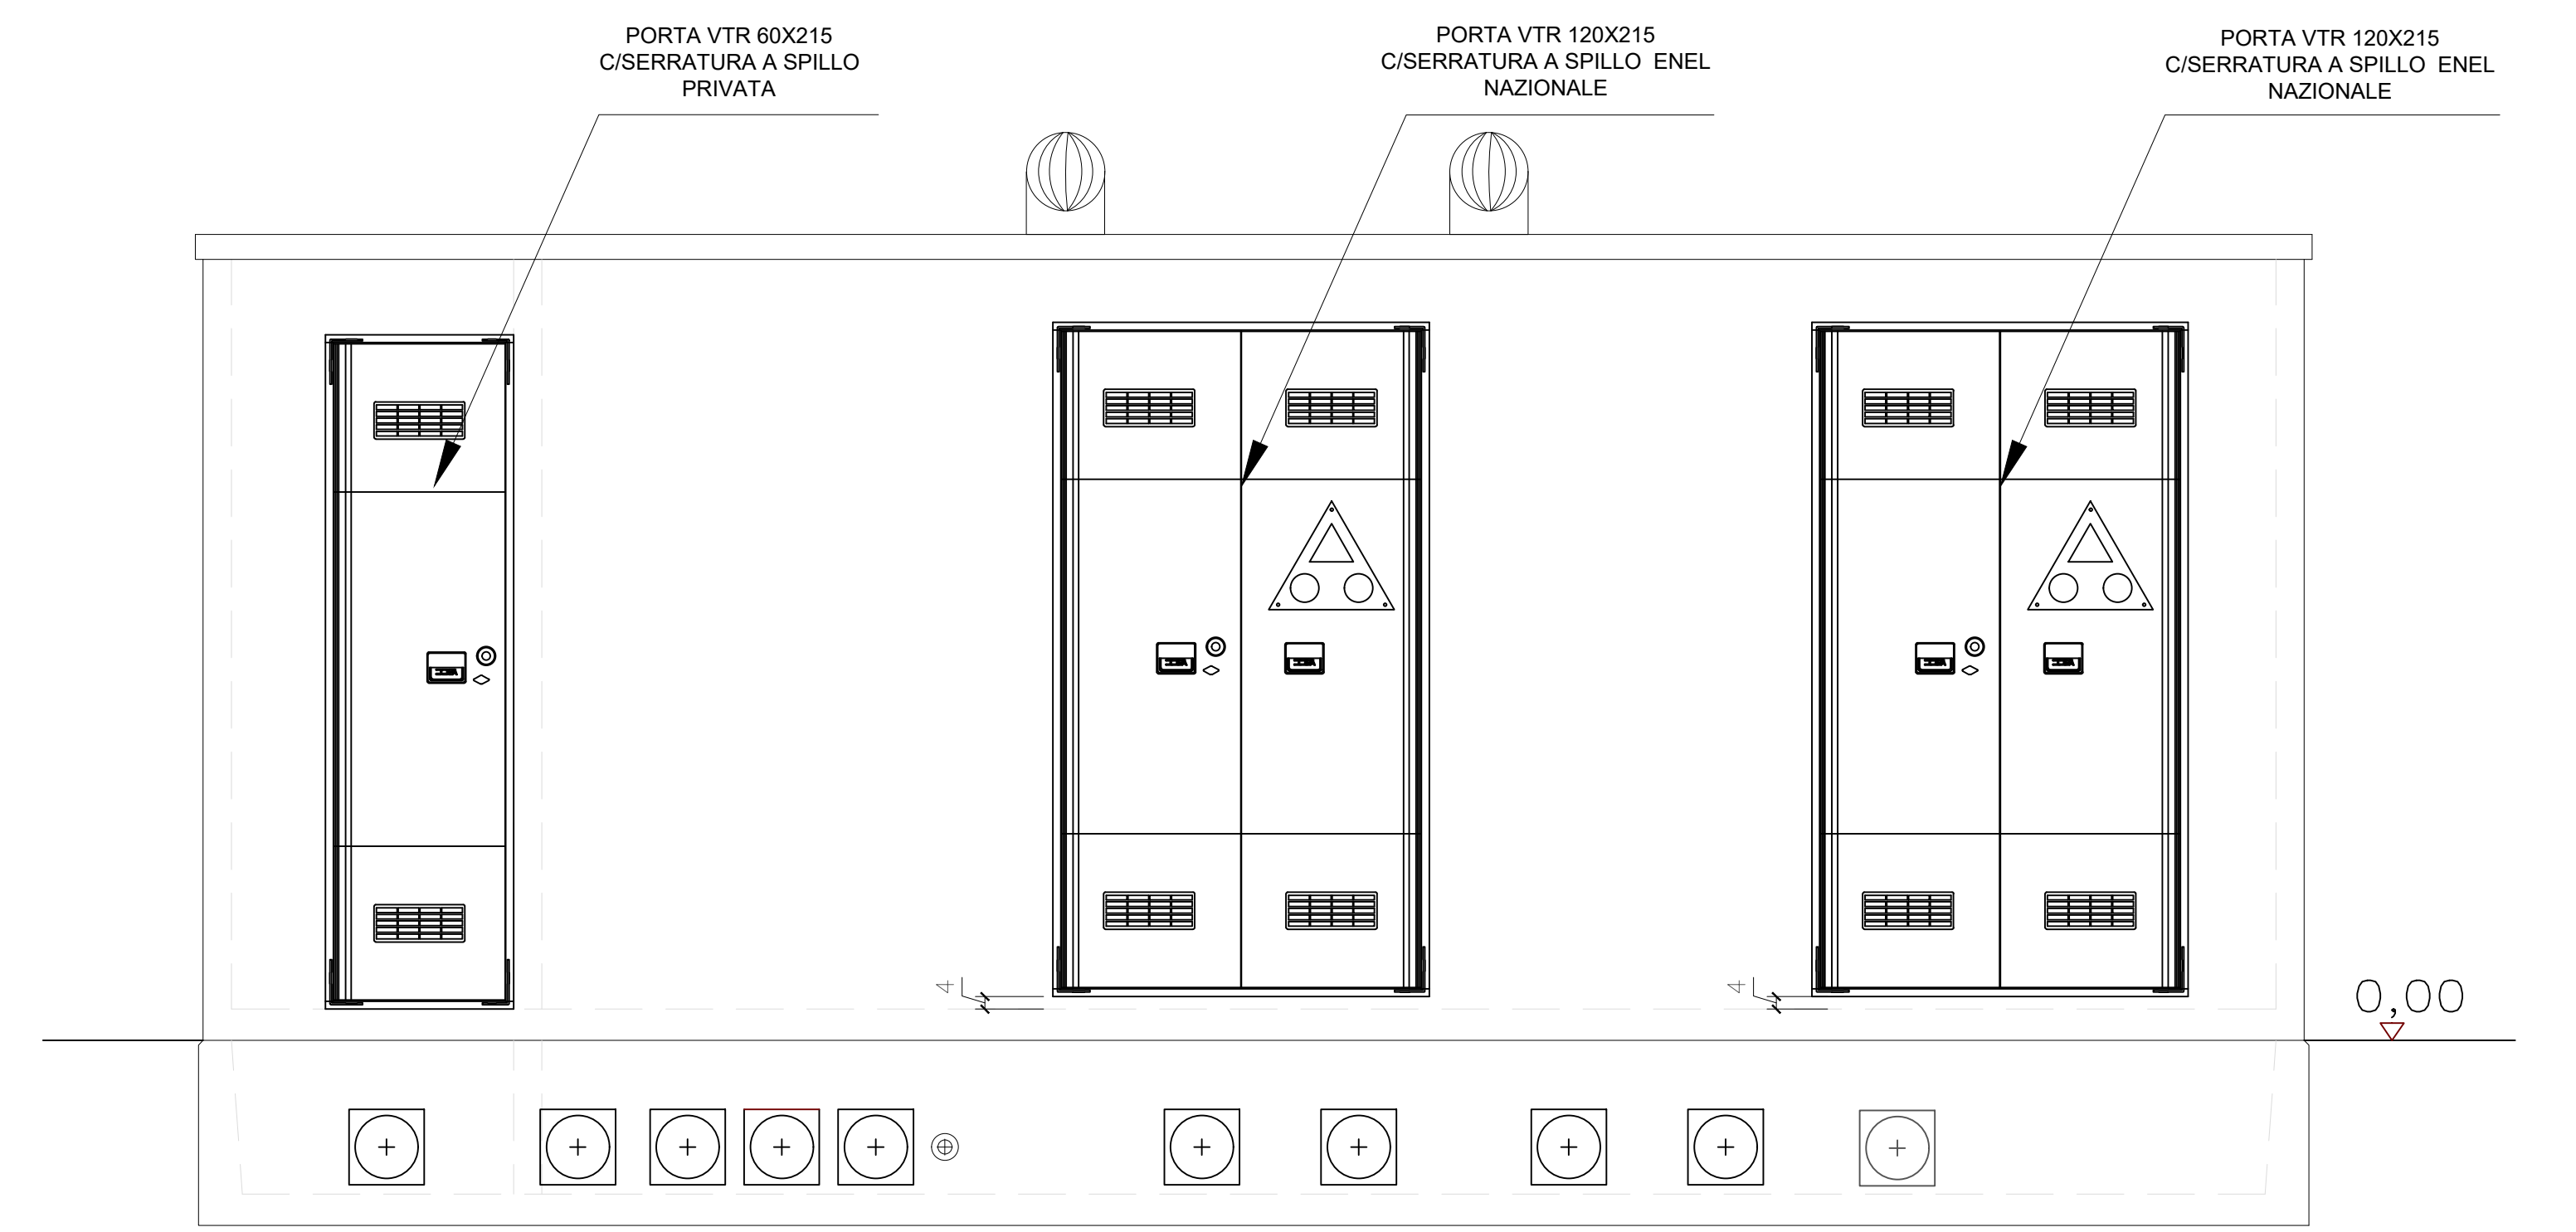

PROSPETTO B

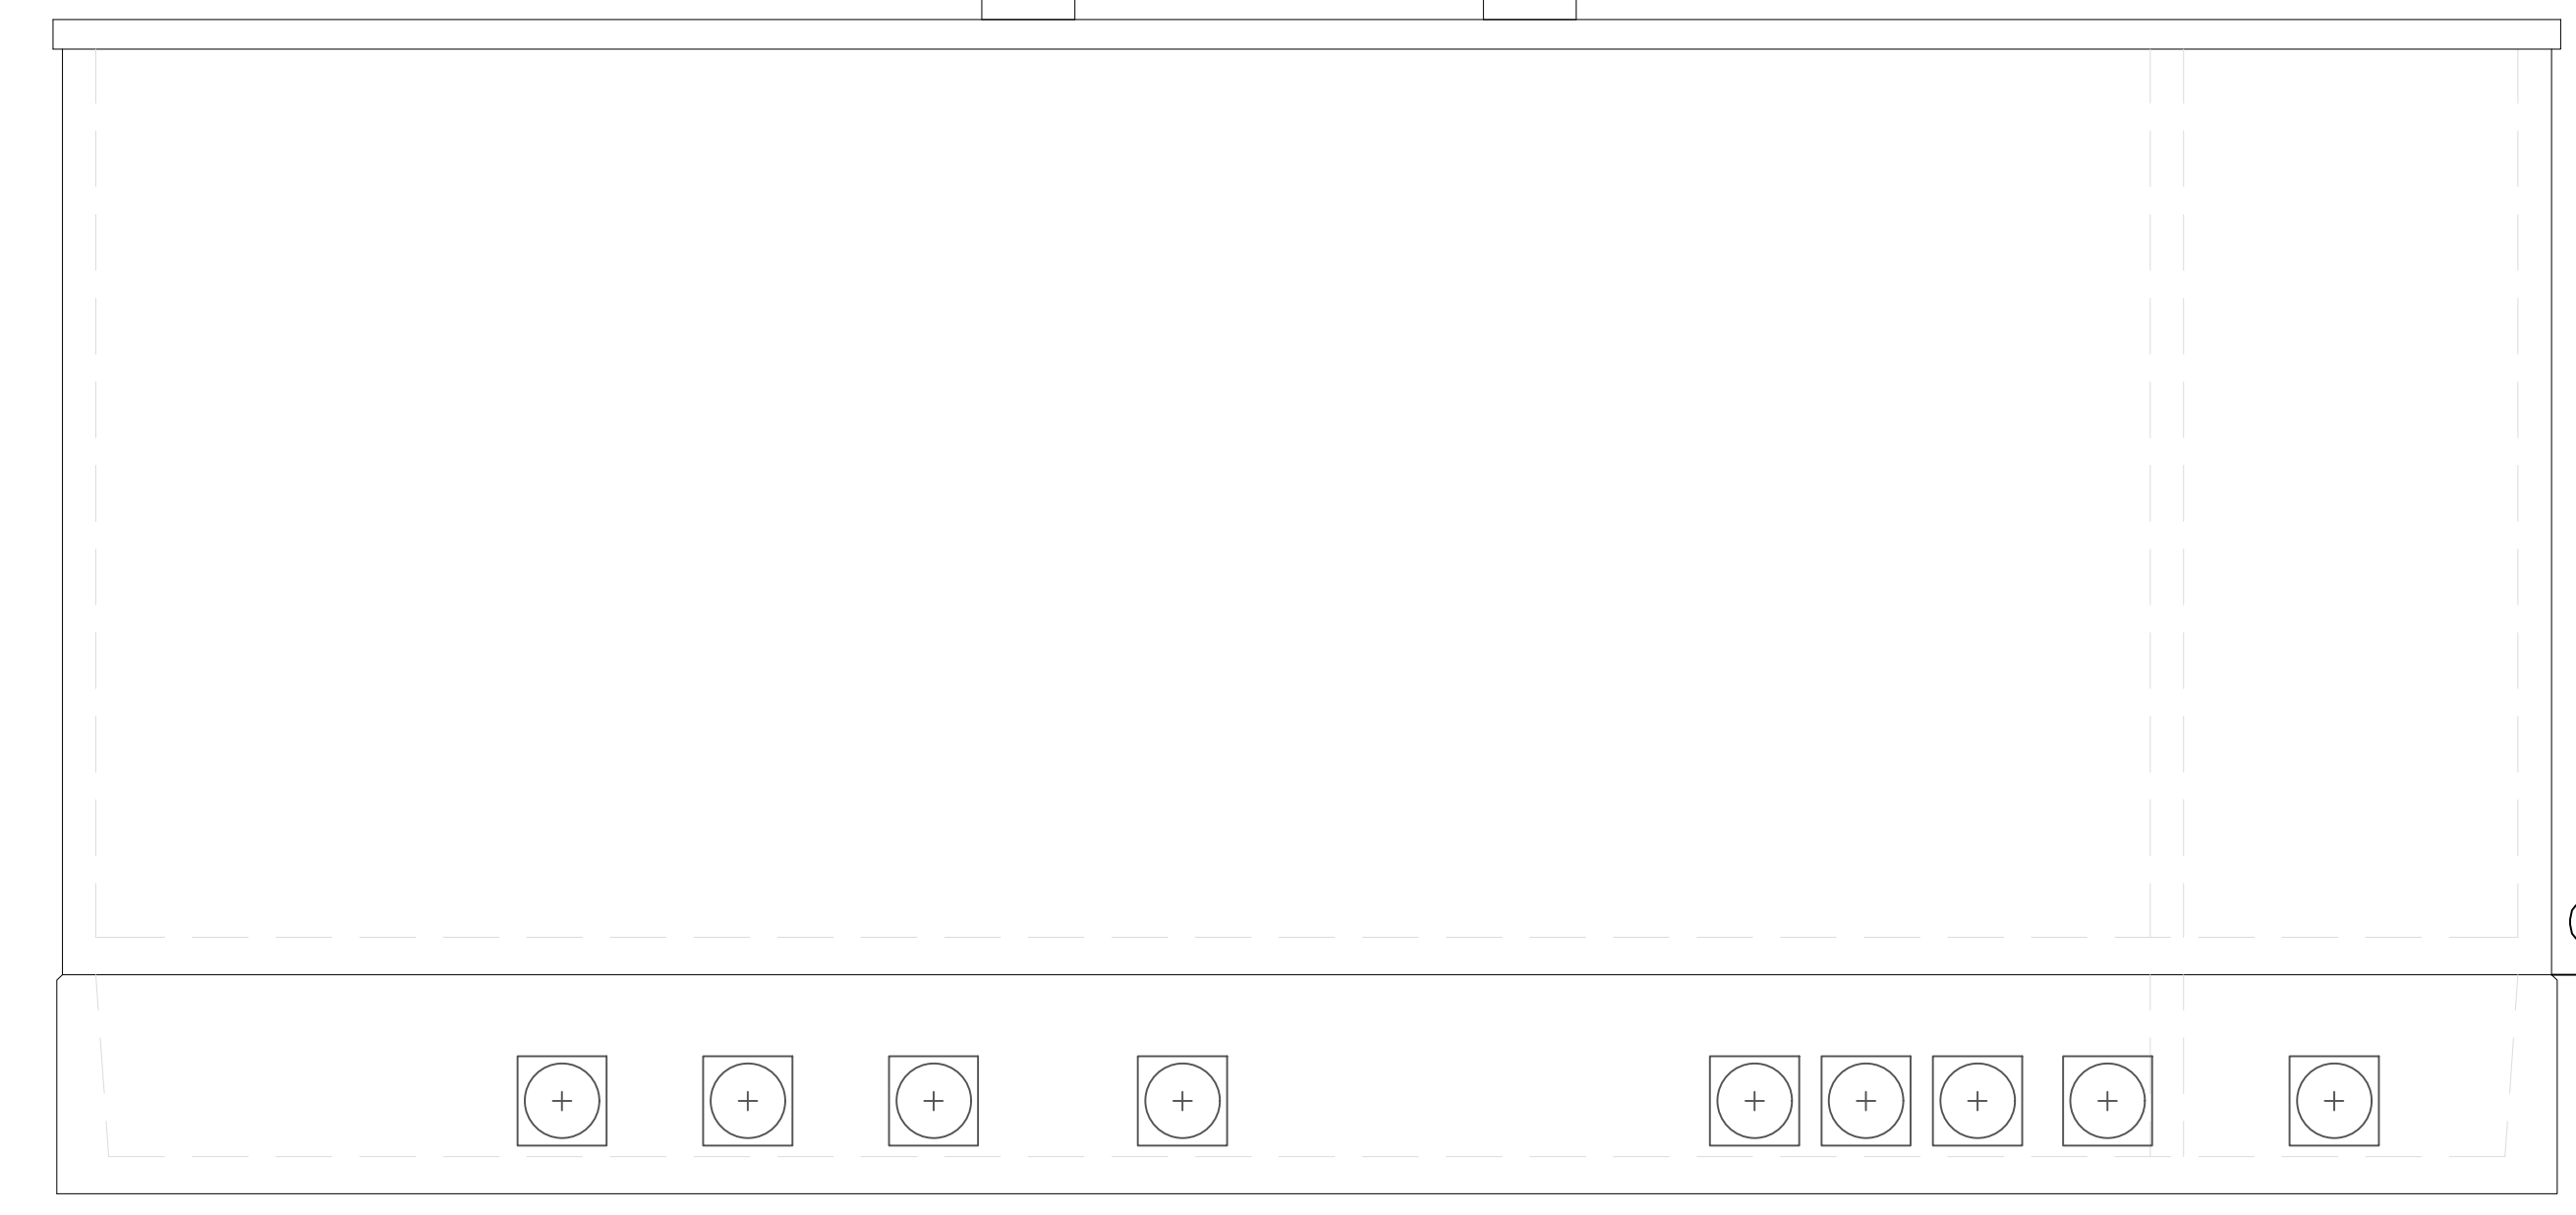

PROSPETTO C

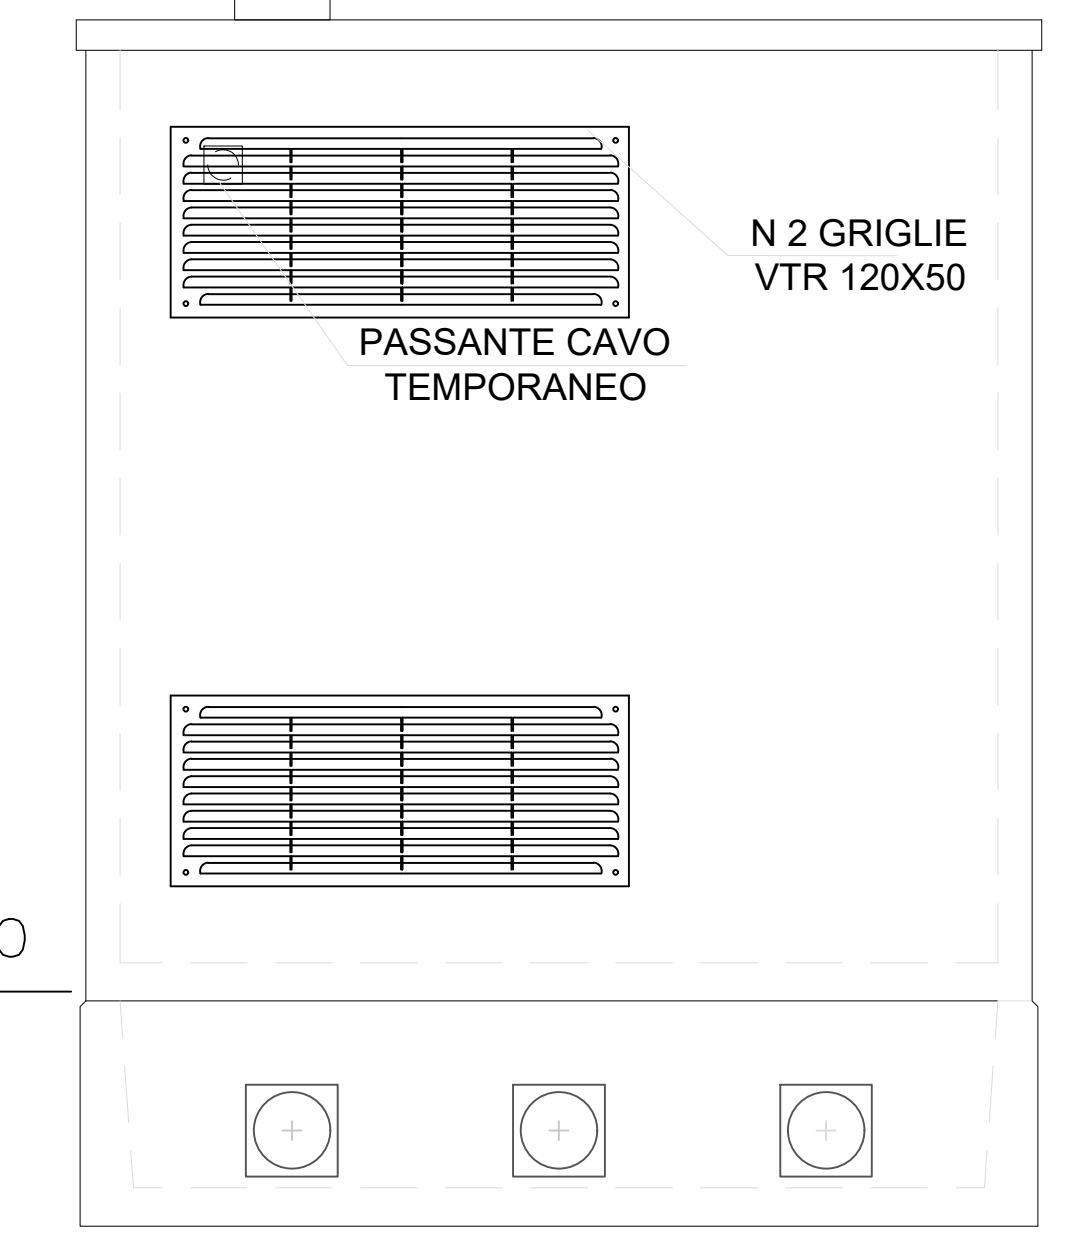

COMMITTENTE	GR VALUE BRINDISI 2 S.r.l. Via Durini, 9 20122 Milano (MI) P. IVA: 11779090965				
	GR Value Brindisi 2 S.r.l. Via Durini, 9 20122 Milano Tel: +39.02.50043159 PEC: grvaluebrindisi2@legalmail.it				
PROGETTISTI	Ingveprogetti s.r.l. via Federico II Svevo n.64 -72023, Mesagne (BR) email: info@ingveprogetti.it				
	Coordinatore Tecnico del Progetto: Ing. Giorgio Vece				
PROGETTO DEFINITIVO PER LA REALIZZAZIONE DI UN IMPIANTO AGROVOLTAICO DENOMINATO "MESSAPIA" DI POTENZA COMPLESSIVA PARI A 29,65 MW SITO NEI COMUNI DI MESAGNE (BR) E TORRE SANTA SUSANNA (BR), CON OPERE DI CONNESSIONE NEL COMUNE DI MESAGNE (BR)					
ELABORATO	Titolo: Cabine di consegna: pianta, prospetto e sezione (DG2092)	Tav: 1/1			
Codice elaborato: TCJGK65_ImpiantoDiRete_08a SCALA: 1:50					
N°	DATA	DESCRIZIONE	PROGETTO	VERIFICATO	APPROVATO
00	MAGGIO 2022	Prima emissione	Ing. Giorgio Vece	Ing. Giorgio Vece	