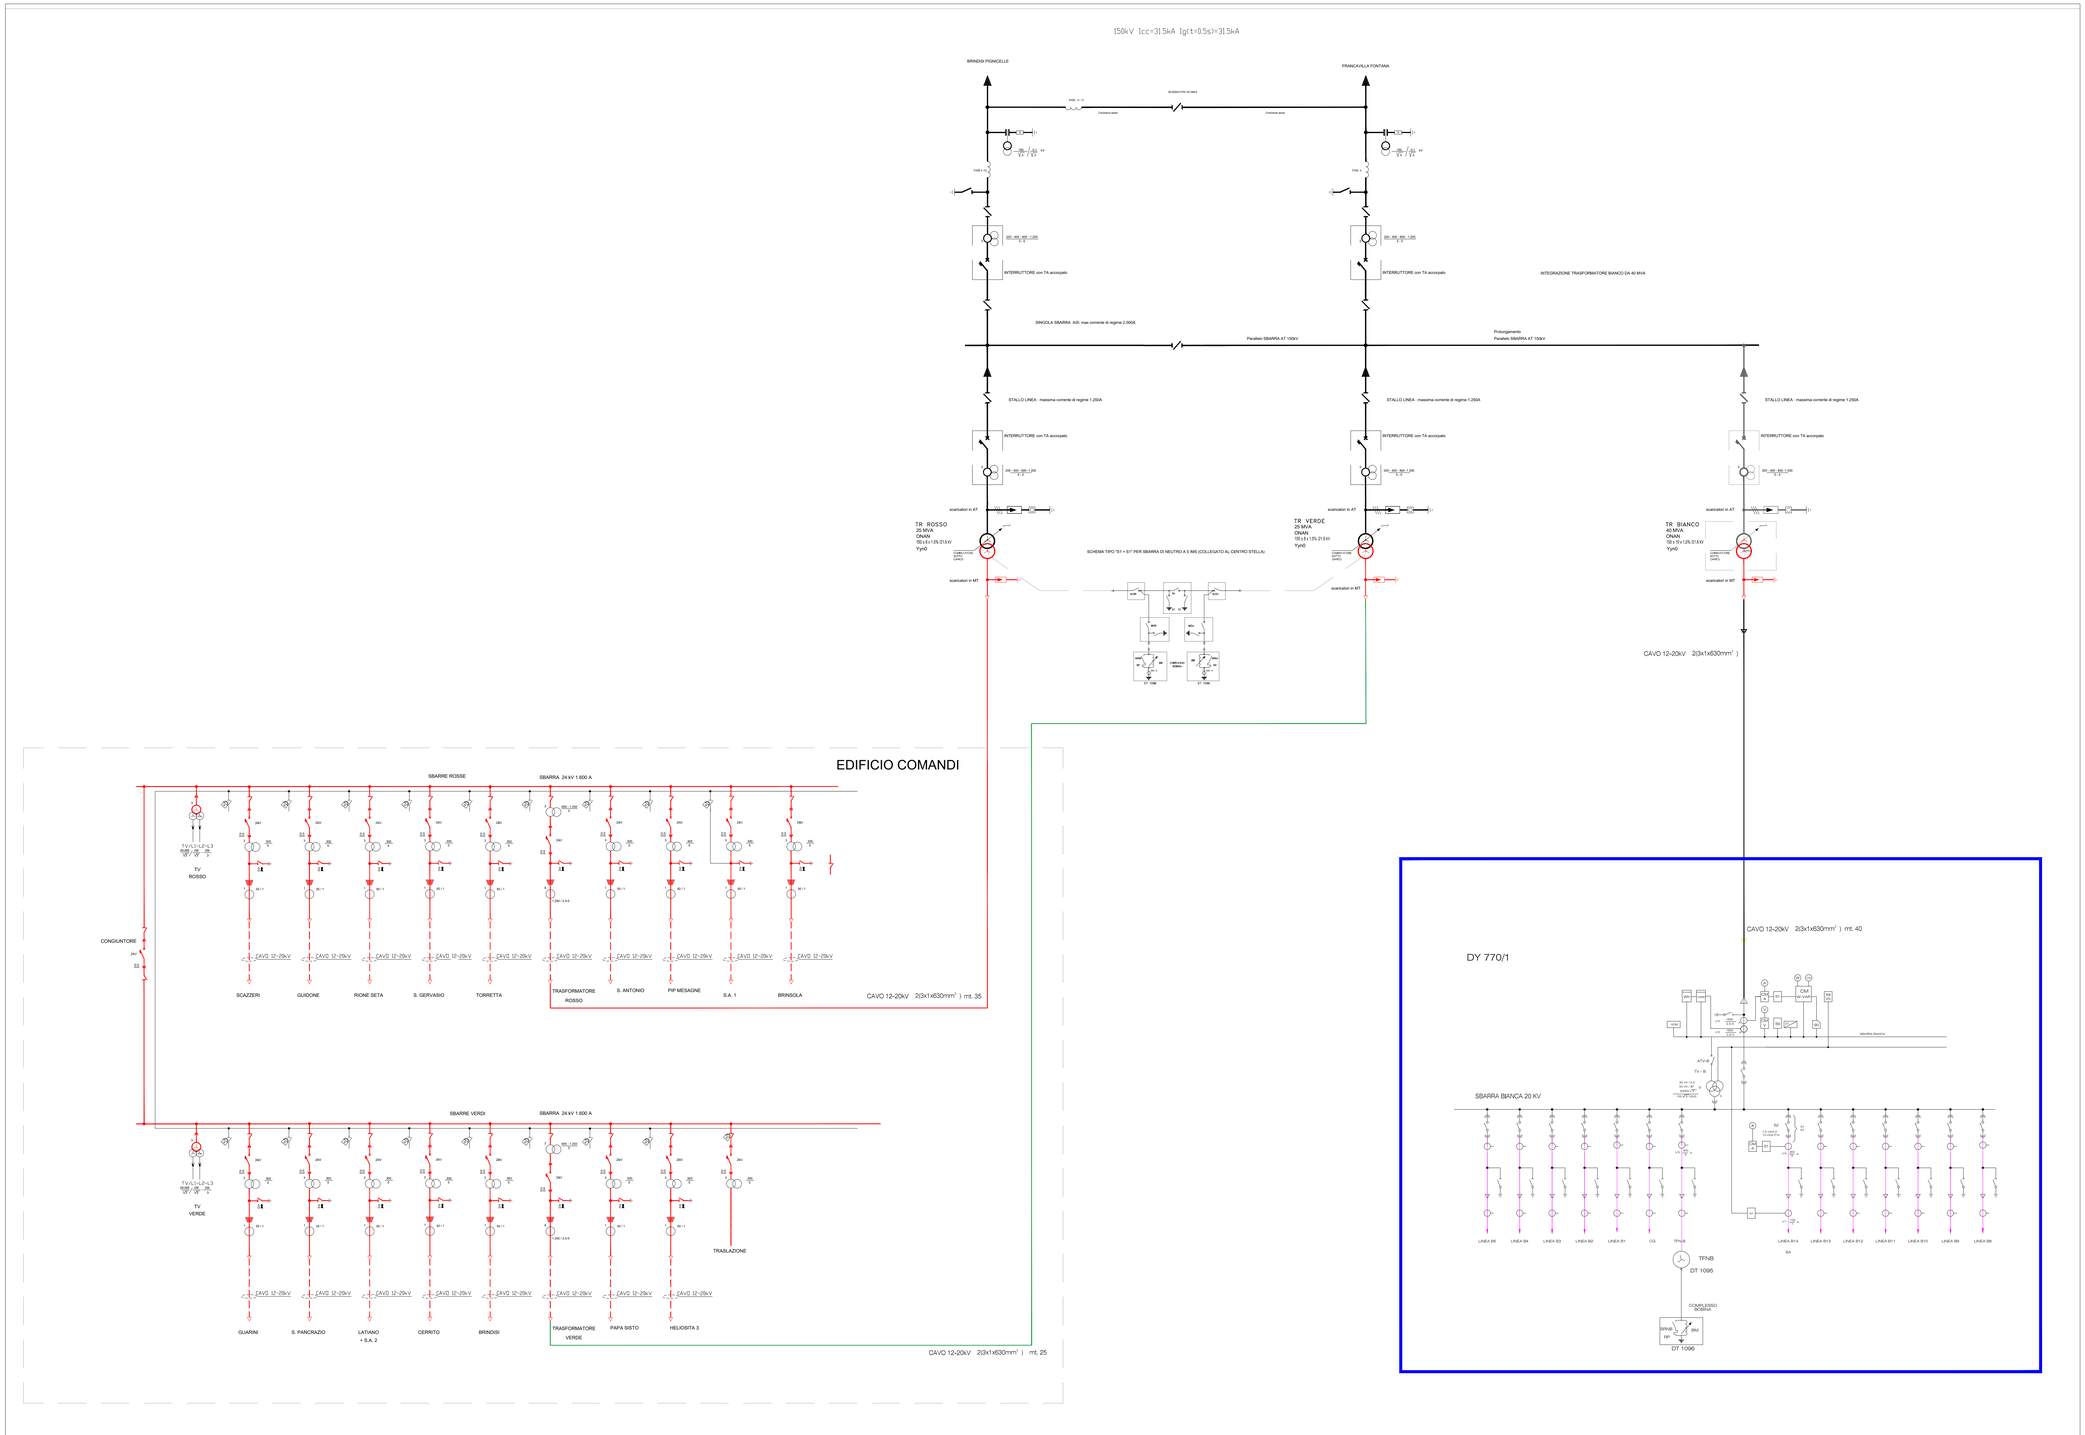

COMMITTENTE

GR Value Brindisi 2 S.r.l.
Via Durini, 9
20122 Milano
Tel. +39.02.50043159
PEC: grvaluebrindisi2@legalmail.it

GR VALUE BRINDISI 2 S.r.l.
Via Durini, 9
20122 Milano (MI)
P. IVA: 11779090965

PROGETTISTI

IMMAGINIAMO IL FUTURO

PROGETTO
Ingveprogetti s.r.l.
via Federico II Svevo n.64 -72023, Mesagne (BR)
email: info@ingveprogetti.it

Coordinatore Tecnico del Progetto:
Ing. Giorgio Vece
Firmato digitalmente da:
VECE GIORGIO GIUSEPPE
Firmato il 29/06/2022 21:22:44
Stato del Certificato: Valido
Valido dal 10/01/2021 al 10/01/2024
AruboPEC S.p.A. NG CA 3

REGIONE PUGLIA | PROVINCIA DI BRINDISI | COMUNE DI MESAGNE | TORRE SANTA SUSANNA

PROGETTO

PROGETTO DEFINITIVO PER LA REALIZZAZIONE DI UN IMPIANTO AGROVOLTAICO DENOMINATO "MESSAPIA" DI POTENZA COMPLESSIVA PARI A 29,65 MW SITO NEI COMUNI DI MESAGNE (BR) E TORRE SANTA SUSANNA (BR), CON OPERE DI CONNESSIONE NEL COMUNE DI MESAGNE (BR)

ELABORATO

Titolo:
CP MESAGNE: SCHEMA ELETTRICO UNIFILARE

TAV: 1/1

Codice elaborato: **TCJGK65_ImpiantoDiRete_16**

SCALA: N.D.

N°	DATA	DESCRIZIONE	PROGETTO	VERIFICATO	APPROVATO
00	MAGGIO 2022	Prima emissione	Ing. Giorgio Vece	Ing. Giorgio Vece	

Firmato digitalmente da: Gianluca Veneroni
Data: 05/07/2022 11:43:13