


CODICE COMMESSA - ACSF291C.000/C CODICE DOCUMENTO - C0369TBD.DWG DATA - 17/12/09 08:54 OPERATORE - LR

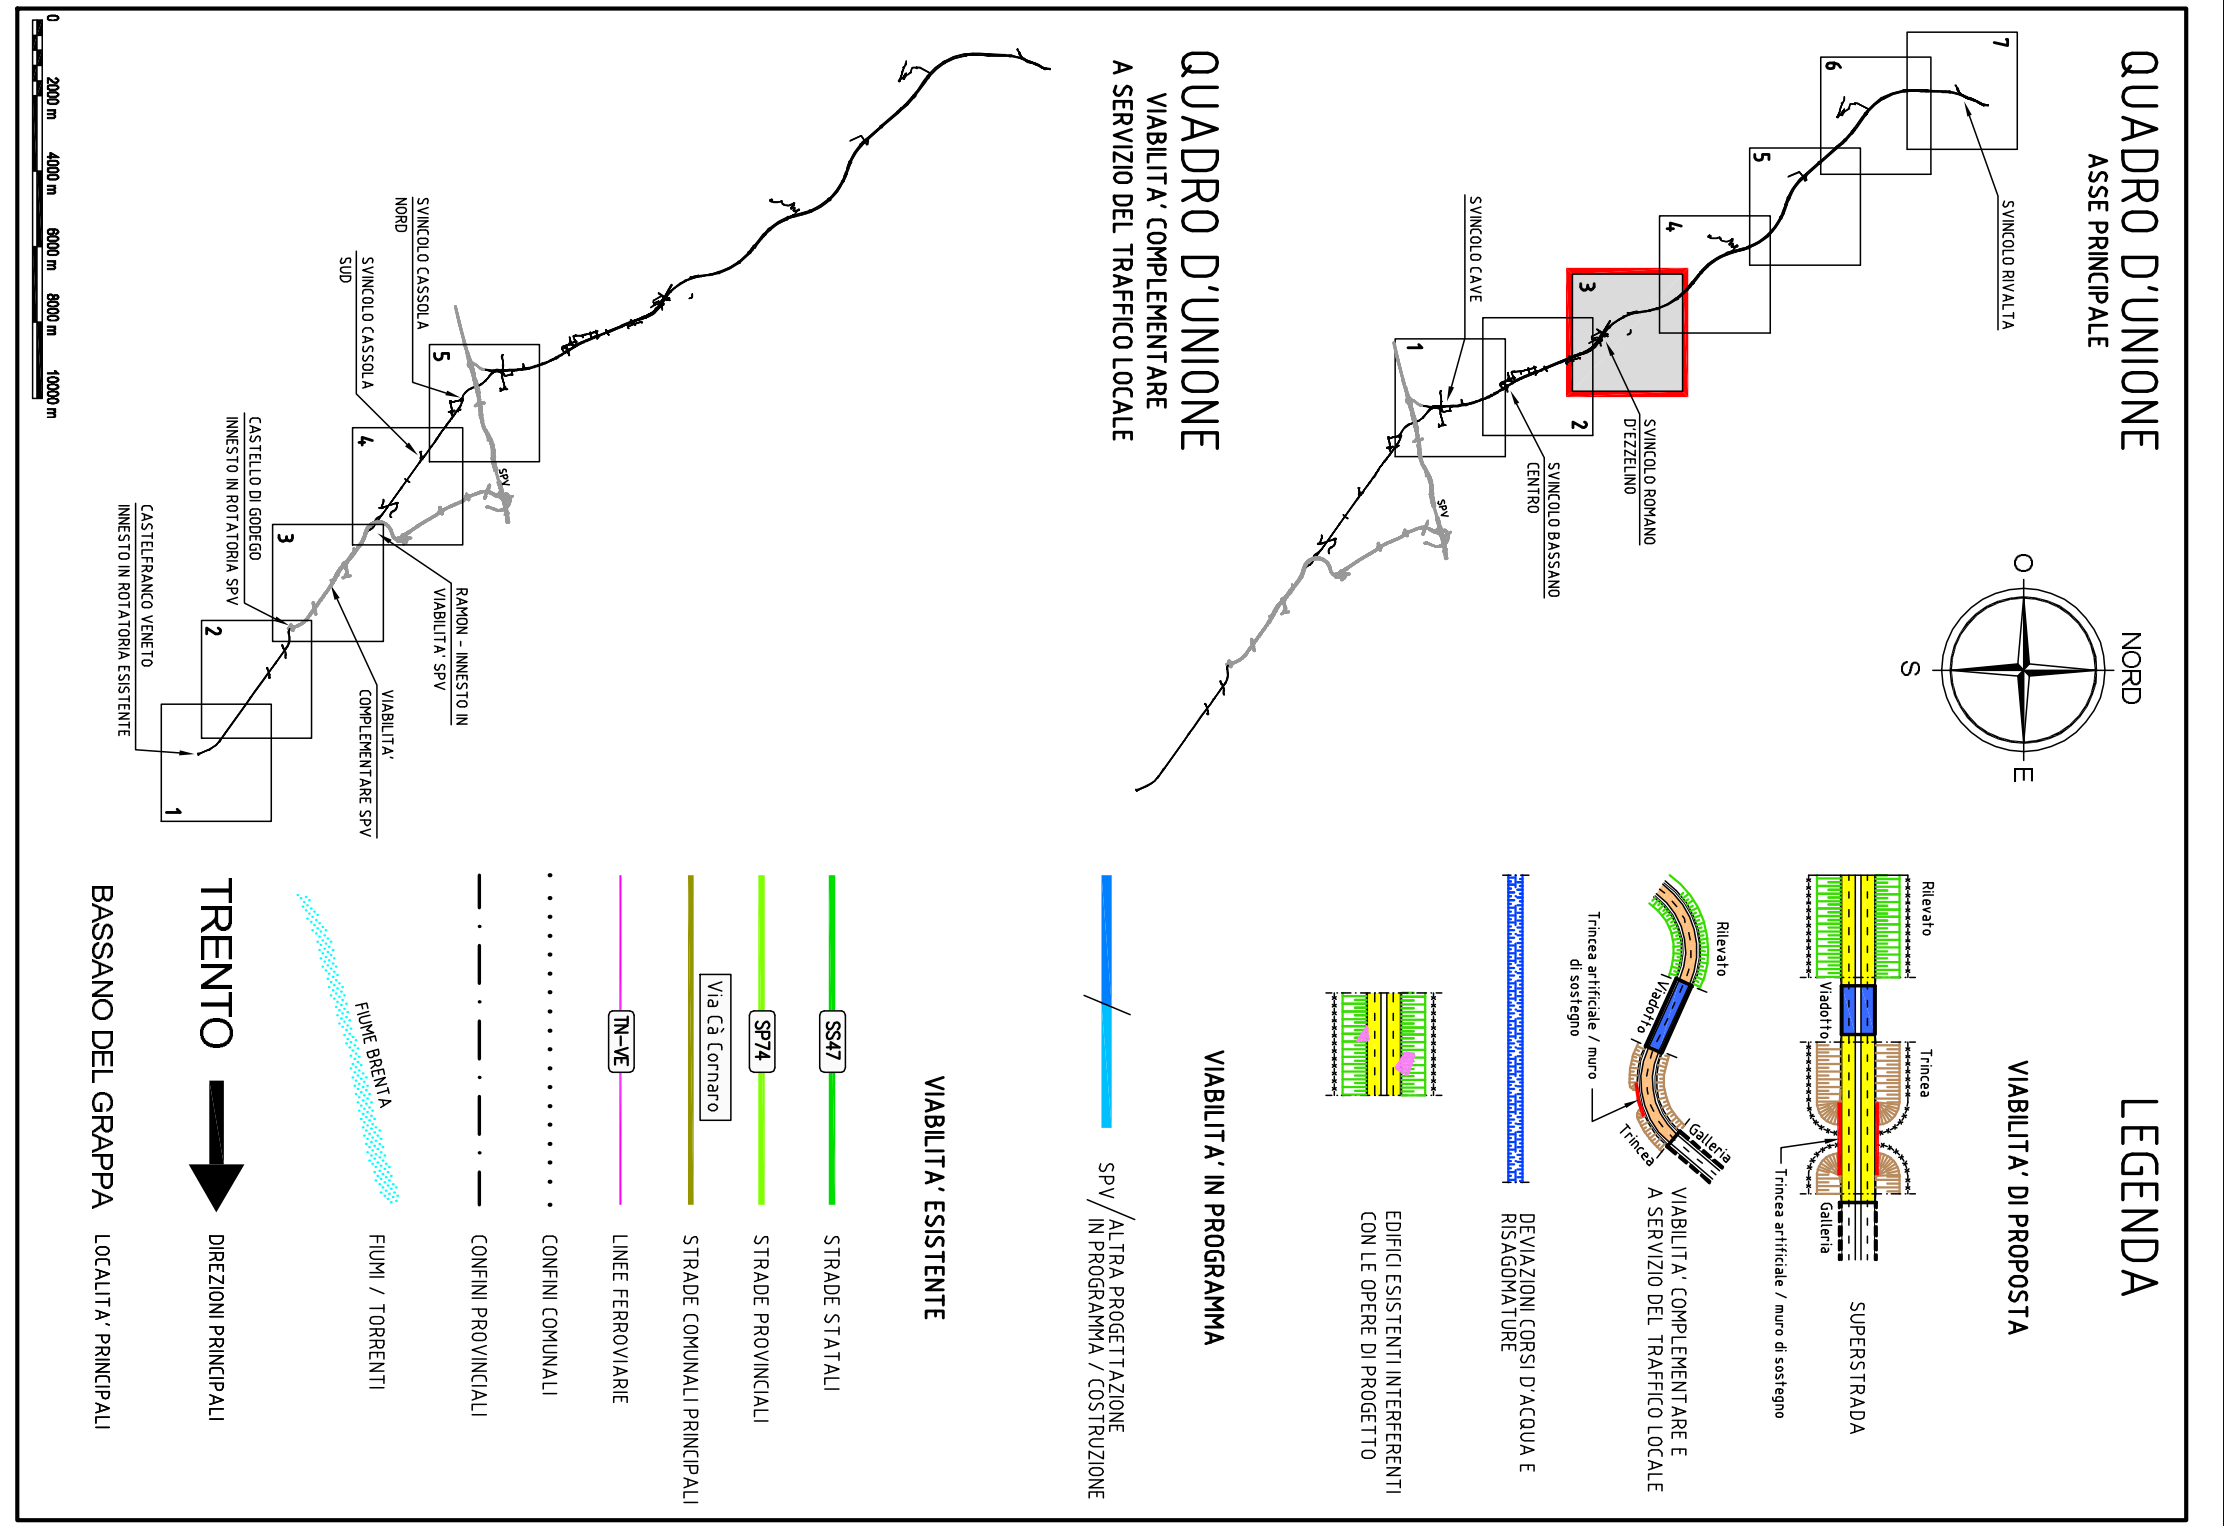

## Progettazione, costruzione e gestione Itinerario della Valsugana Valbrenta - Bassano Superstrada a pedaggio

**Regione del Veneto**

### PROPOSTA DI FINANZA DI PROGETTO

ai sensi della L.R.V. n° 15/2002 e D.LGS n° 163/2005  
avviso BURV n° 71 del 29/09/2009

### PROGETTO PRELIMINARE

PROPORNENTE COSTITUENDO CONSORZIO TRA

**PIZZAROTTI** **ING. E. MANTOVANI** **MCS** **COMPTON 182**

PROGETTAZIONE:  
**idreasse** **PROTECO** **CONTOSTUDIO**

idreasse Infrastruttura spa  
Sistema di gestione a cura di **ventropix**

RESPONSABILE INTEGRAZIONE PRESTAZIONI SPECIALISTICHE  
Dott. Ing. Gianfranco ZOZZETTO

### PROGETTO STRADALE - ASSE PRINCIPALE

PLANIMETRIE  
Planimetria di progetto - Tavola 3

ALTA  
B.02.04.PL.04  
Scala: 1:5'000  
Dicembre 2009

| REVISIONE | DATA          | PROJEZIONE        | CAUSALE     | PROJEZIONE   | CAUSALE       |
|-----------|---------------|-------------------|-------------|--------------|---------------|
| 0         | Dicembre 2009 | Prova preliminare | A. Basso    | L. Tassinari | C. De Cecco   |
|           |               |                   | REVISIONE   | CONTROLLATO  | AUTORIZZATO   |
|           |               |                   | COMMISSIONE |              | ACS291C.000/C |

OPERA PROGETTATA AI SENSI DELLA LEGGE 22/04/04 N° 46 SU TUTTI I LIMITI RESISTENTI. QUALSIASI RIPRODUZIONE O UTILIZZAZIONE SENZA AUTORIZZAZIONE SCRITTA È VIETATA. SALVO RESPONSABILITÀ ASSOLUTA.