


CODICE COMMESSA - ACSF291C.0001C CODICE DOCUMENTO - C03807BD.DWG DATA - 16/12/09 11:20 OPERATORE - LR

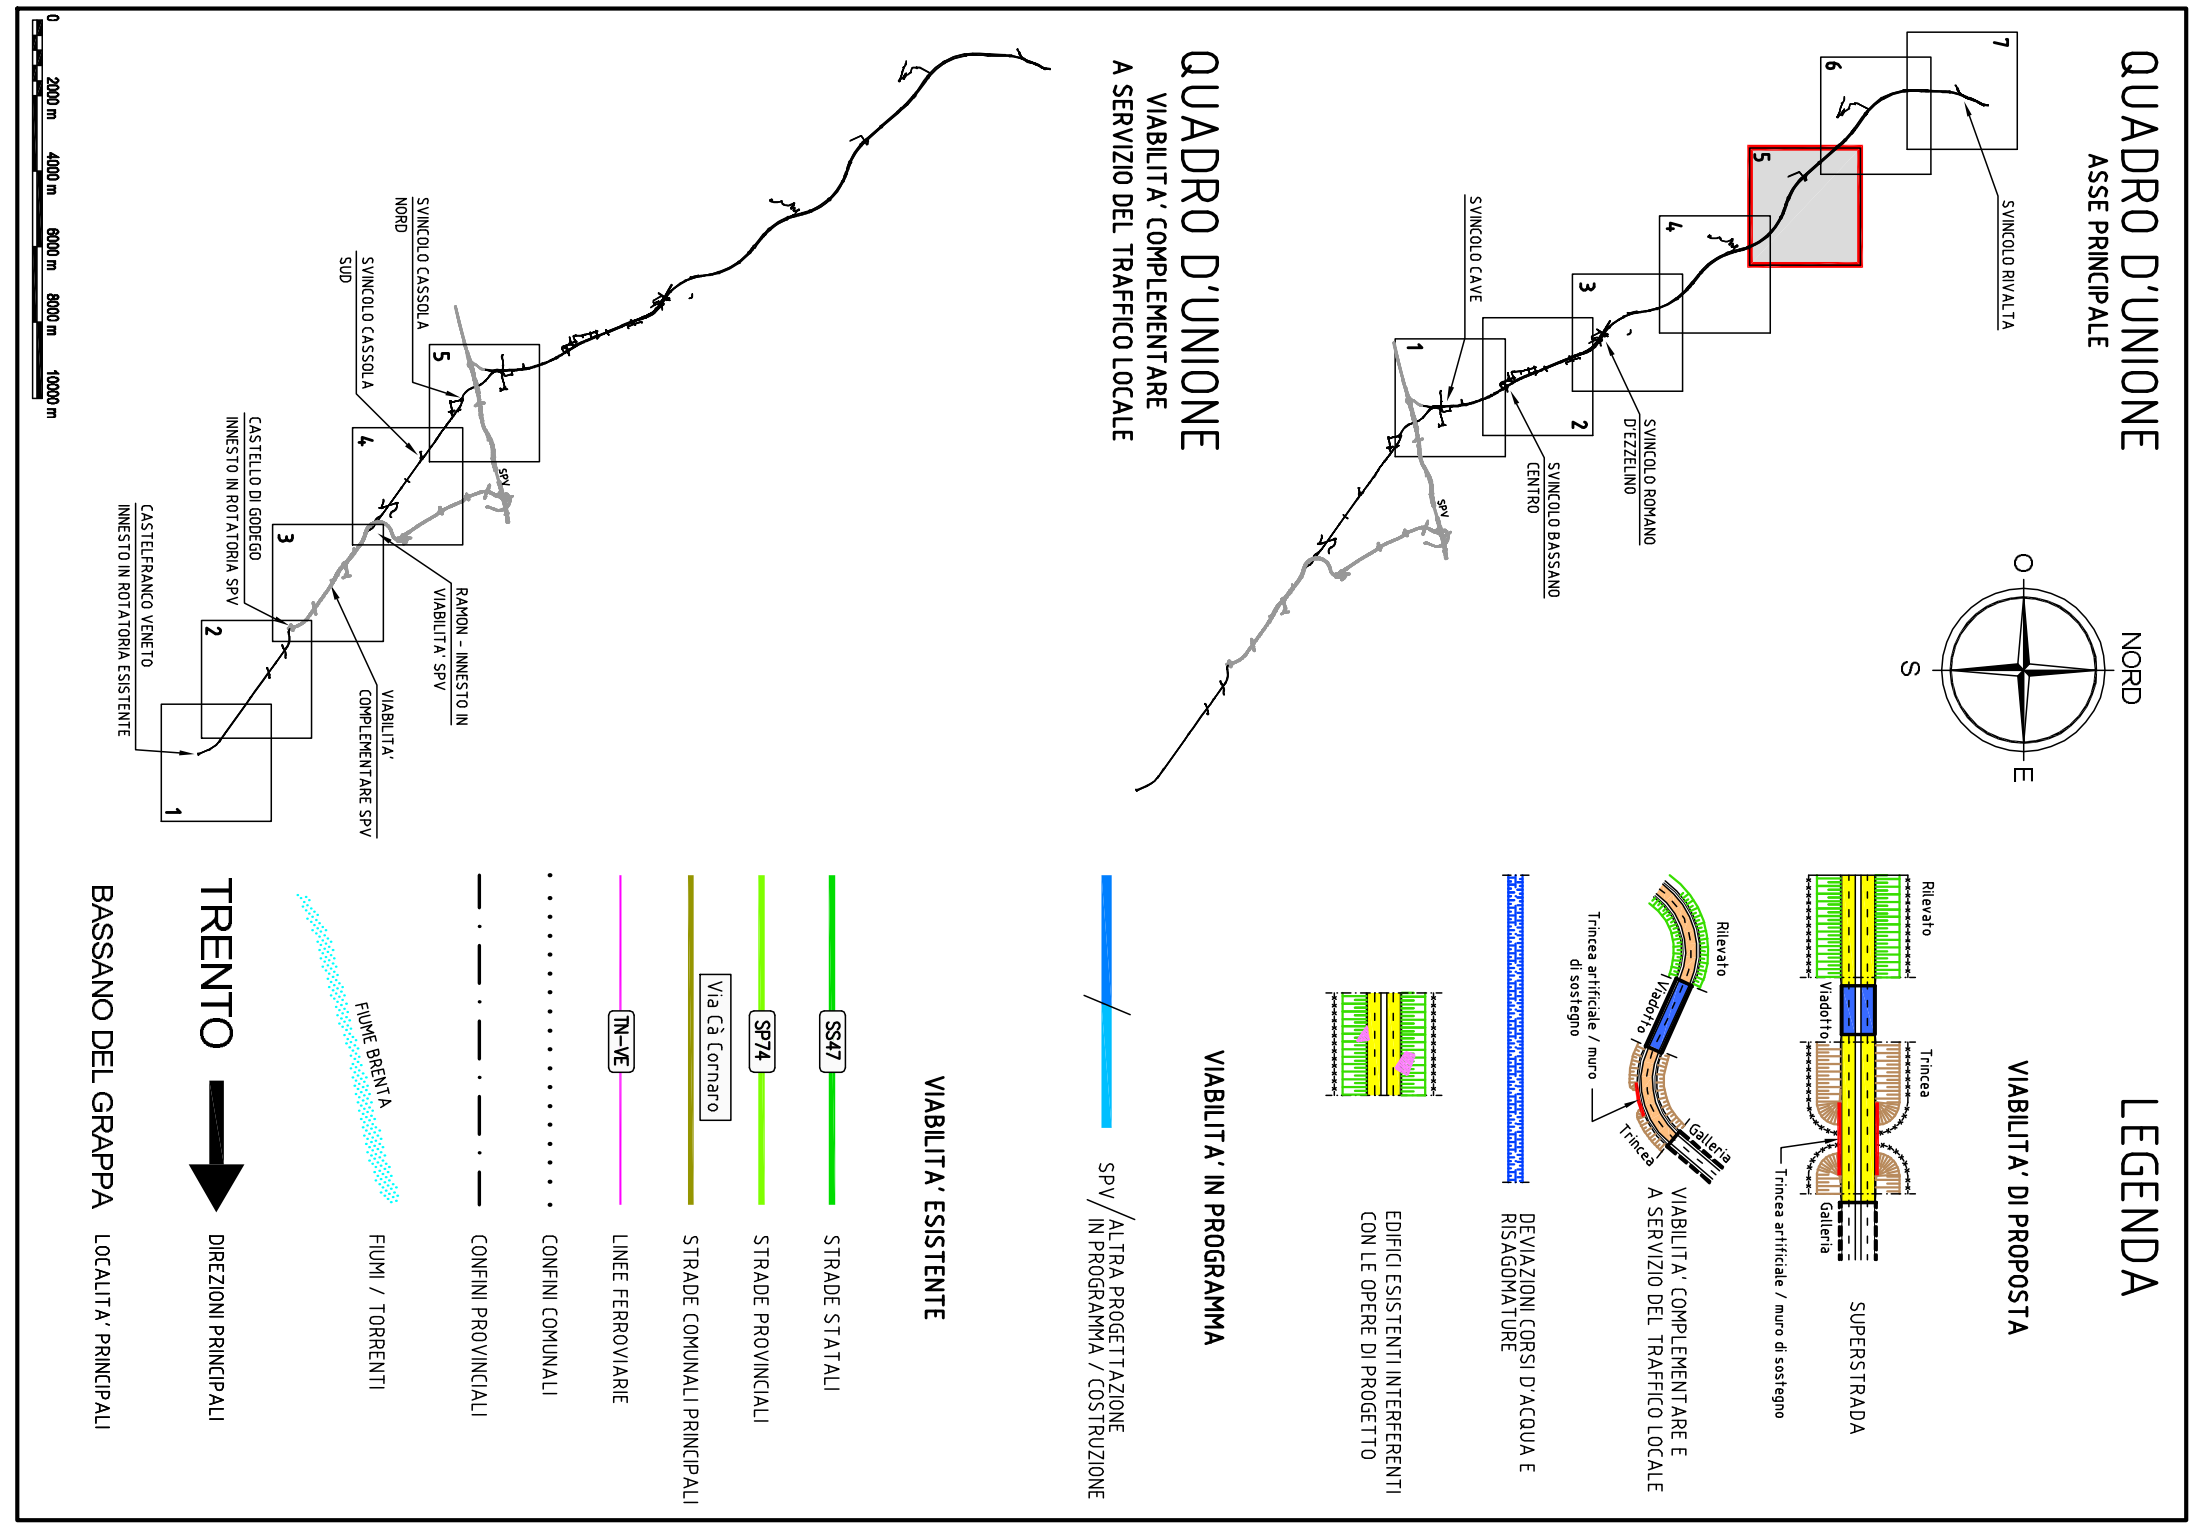

Regione del Veneto

Progettazione, costruzione e gestione
Itinerario della Valsugana Valbrenta - Bassano
Superstrada a pedaggio



PROPOSTA DI FINANZA DI PROGETTO
ai sensi della L.R.V. n° 15 / 2002 e D.LGS n° 163 / 2005
avviso BURV n° 71 del 26/09/2009

PROGETTO PRELIMINARE

PROVINCIALE COSTITUENDO CONSORZIO TRA

PIZZAROTTI **ING. E. MANTOVANI** **M.C.I.S.** **COPRIMILBAC**

PROGETTAZIONE: **idreasse** (Sistema di gestione a cura di) **PROTECO** **STRATOSTUDIO**

RESPONSABILE INTEGRAZIONE PRESTAZIONI SPECIALISTICHE
Dot. Ing. Gianfranco ZOZZETTO

PROGETTO PRELIMINARE
PROGETTO STRADALE - ASSE PRINCIPALE
PLANIMETRIE
Planimetria di progetto - Tavola 5

Scala: 1:5'000

DATA: Dicembre 2009

REVISIONE	DATA	PROJEZIONE	AUTORE	CONTOGGIO	VERIFICAZIONE	CODICE
0	Dicembre 2009	Planimetria	A. Basso	L. Toller	C. De Biasi	ACSF291C.0001C

OPERA PROGETTATA AI SENSI DELLA LEGGE 27 APRILE 1983 N° 487 (TUTTI I DIRITTI RISERVATI). QUALSIASI RIPRODUZIONE ED UTILIZZAZIONE SENZA AUTORIZZAZIONE SCRITTA DELLO STUDIO IDREASSE S.p.A. È VIETATA.