


N°	CODICE IMPIANTO	SUP. STIMATA (mq)	MW IMPIANTO	STATO	
1	F/C/S/F152/54	49.029,00	0,99	REALIZZATO	
2	F/C/S/F152/21	91.024,77	0,99	REALIZZATO	
3	F/C/S/F152/22	18.222,42	0,99	REALIZZATO	
4	F/C/S/F152/23	9.165,84	0,99	REALIZZATO	
5	F/C/S/F152/24	20.524,02	0,99	REALIZZATO	
6	F/C/S/F152/25	27.579,69	0,99	REALIZZATO	
7	F/C/S/F152/26	14.410,65	0,99	REALIZZATO	
8	F/C/S/F152/17	14.461,95	0,99	REALIZZATO	
9	F/C/S/F152/18	26.026,00	0,99	REALIZZATO	
10	F/C/S/F152/19	7.576,06	0,99	REALIZZATO	
11	F/C/S/F152/20	6.735,96	0,99	REALIZZATO	
12	F/C/S/F152/15	13.707,63	0,99	REALIZZATO	
13	F/C/S/F152/16	18.724,38	0,99	REALIZZATO	
14	F/C/S/F152/13	18.316,05	0,99	REALIZZATO	
15	F15/07	218.348,64	5,045	AUTORIZZATO/REALIZZATO	
16	ZS2Y1E8	109.407,69	6,00	IN VALUTAZIONE	
17	F/C/S/F152/38	18.794,00	0,99	REALIZZATO	
18	F/C/S/F152/39	12.874,88	0,99	REALIZZATO	
19	F/C/S/F152/35	126.458.412,00	0,99	REALIZZATO	
20	F/C/S/F152/23	6.840,80	0,99	REALIZZATO	
21	F/C/S/F152/34	20.448,38	0,99	REALIZZATO	
22	F/COM/B180/54288_08	22.500,00	0,9856	REALIZZATO	
23	F/CS/B180/1	19.007,90	0,99	REALIZZATO	
24	F/COM/B180/48039_08	41.494,67	0,95	REALIZZATO	
25	F/COM/B180/20180_08	48.529,22	0,99	REALIZZATO	
26	F/CS/B180/1	87.857,42	0,99	REALIZZATO	
27	F/CS/F152/30	18.364,70	0,99	REALIZZATO	
28	F/CS/F152/31	22.427,10	0,99	REALIZZATO	
29	F/CS/F152/32	11.466,31	1,99	REALIZZATO	
30	F/CS/F152/14	22.312,94	2,99	REALIZZATO	
31	F/COM/B180/4539_08	40.863,63	0,9976	REALIZZATO	
32	F/CS/F152/27	11.294,37	0,99	REALIZZATO	
33	F/CS/F152/28	21.570,86	0,99	REALIZZATO	
34	F/CS/F152/12	25.641,47	0,99	REALIZZATO	
35	F/CS/F152/11	2.956.447,00	0,99	REALIZZATO	
36	F/CS/F152/50	171.175.744,00	0,99	REALIZZATO	
37	F/CS/F152/17	247.225.048,00	0,99	REALIZZATO	
38	F/CS/F152/72	5.926.637,00	0,99	REALIZZATO	
39	F/CS/F152/72	14.685.623,00	0,99	REALIZZATO	
40	F/CS/F152/72	13.940.575,00	0,99	REALIZZATO	
41	F/CS/F152/71	17.120.014,00	0,99	REALIZZATO	
42	F/CS/F152/70	44.340.852,00	0,99	REALIZZATO	
43	F/CS/F152/69	20.366.088,00	0,99	REALIZZATO	
44	F/CS/F152/68	25.928.415,00	0,99	REALIZZATO	
45	F/CS/F152/67	31.021.311,00	0,99	REALIZZATO	
46	F/CS/F152/66	92.662.786,00	0,99	REALIZZATO	
47	F/CS/F152/9	288.378.846,00	0,99	REALIZZATO	
48	F/CS/F152/10	220.567.959,00	0,99	REALIZZATO	
49	F/CS/F152/8	289.417.395,00	0,99	REALIZZATO	
50	F/COM/B180/48041_08	268.724.528,00	0,47	REALIZZATO	
51	F/COM/B180/48005_08	350.743.342,00	0,95	REALIZZATO	
52	F/COM/B180/28141_08	269.804.478,00	0,74	REALIZZATO	
53	F/235/08	1.414.986.531,00	10,80	AUTORIZZATO	
54	F18/07	2.405.322.741,00	5,05	AUTORIZZATO	
55	F/COM/B180/47169_08	27.476,50	0,9996	REALIZZATO	
56	F/COM/B180/47061_08	32.266,70	0,9996	REALIZZATO	
57	F/COM/B180/47059_08	32.092,80	0,999	REALIZZATO	
58	F/COM/B180/47490_08	29.291,50	0,999	REALIZZATO	
59	F/COM/B180/58878_07	40.832.111,00	0,96	REALIZZATO	
60	F/CS/F152/36	17.100.805,00	0,99	REALIZZATO	
61	F/CS/F152/37	212.163.076,00	0,99	REALIZZATO	
62	F/CS/F152/46	46.242.721,00	0,99	REALIZZATO	
63	F/CS/F152/43	109.057.535,00	0,99	REALIZZATO	
64	F/CS/F152/42	217.294.724,00	0,99	REALIZZATO	
65	F/CS/F152/45	348.700.743,00	0,99	REALIZZATO	
66	F/CS/F152/44	325.136.688,00	0,99	REALIZZATO	
67	F/CS/F152/41	182.108.174,00	0,99	REALIZZATO	
68	F/CS/F152/54	1.153.396.563,00	0,99	REALIZZATO	
69	F/CS/F152/40	347.687.556,00	0,99	REALIZZATO	
70	F/CS/F152/64	271.888.159,00	0,99	REALIZZATO	
71	F/CS/F152/63	387.102.811,00	0,99	REALIZZATO	
72	F/CS/F152/53	496.226.863,00	0,99	REALIZZATO	
73	F/CS/F152/55	406.600.958,00	0,99	REALIZZATO	
74	F/CS/F152/52	454.872.822,00	0,99	REALIZZATO	
75	F/CS/F152/73	38.791.057,00	0,99	REALIZZATO	
76	F/CS/F152/74	54.627.354,00	0,99	REALIZZATO	
77	F/CS/F152/47	103.840.408,00	0,98	REALIZZATO	
78	F/CS/L280/5	23.956.534,00	0,99	REALIZZATO	
80	E/150/07 (eolico)		59,40	AUTORIZZATO	
81	E/150/07 (eolico)		59,4	AUTORIZZATO	
82	E/150/07 (eolico)		59,4	AUTORIZZATO	
83	E/150/07 (eolico)		59,4	AUTORIZZATO	
84	E/150/07 (eolico)		59,4	AUTORIZZATO	
Totale impianti FER 5km				11.490.508.757,83	399,27

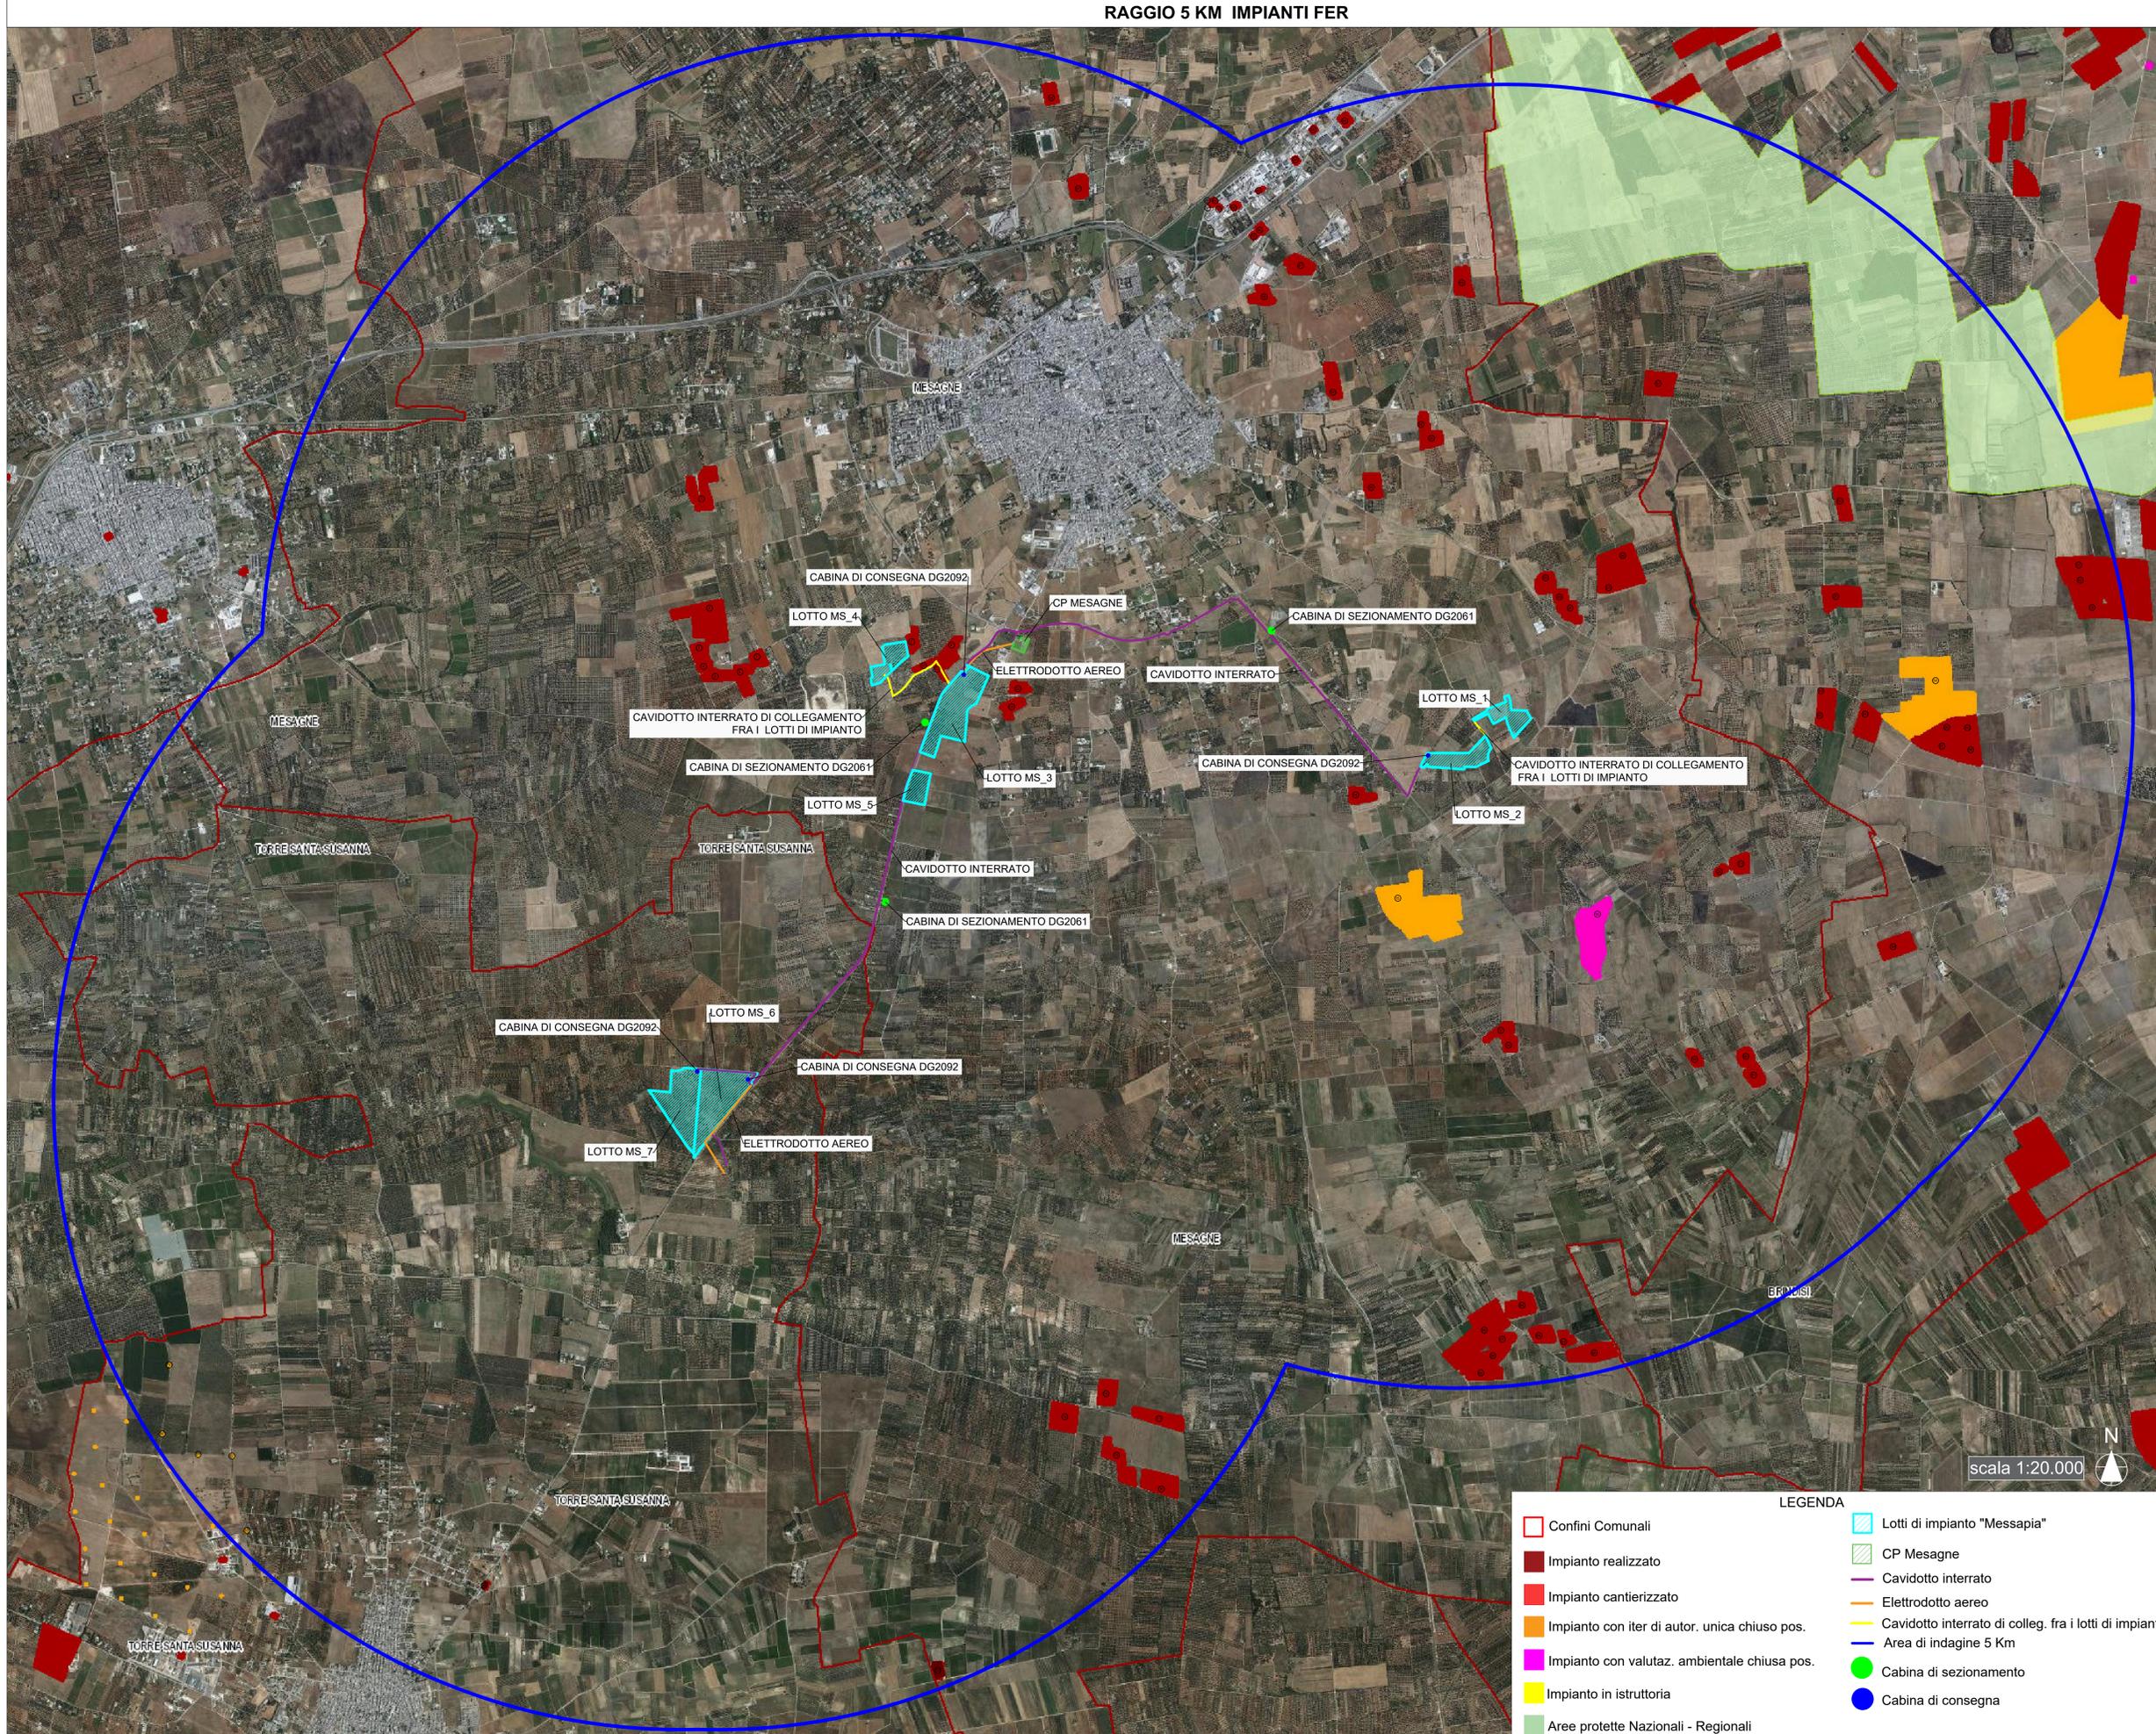

**COMITENTE**

**GR Value**  
GR Value Brindisi 2 S.r.l.  
Via Dante, 9 - 20122 Milano  
Tel. +39 02 50043159  
PEC: grvaluebrindisi2@legalmail.it

**PROGETTISTI**

**Ingvetrogetti** s.r.l.  
via Federico II Svevo n.64 - 72023, Mesagne (BR)  
email: info@ingvetrogetti.it

**GR VALUE BRINDISI 2 S.r.l.**  
Via Dante, 9 - 20122 Milano  
Tel. +39 02 50043159  
PEC: grvaluebrindisi2@legalmail.it

REGIONE PUGLIA

PROVINCIA DI BRINDISI

COMUNE DI MESAGNE

TORRE SANTA SUSANNA

**PROGETTO**  
PROGETTO DEFINITIVO PER LA REALIZZAZIONE DI UN IMPIANTO AGROVOLTAICO DENOMINATO "MESSAPIA" DI POTENZA COMPLESSIVA PARI A 29,65 MW SITO NEI COMUNI DI MESAGNE (BR) E TORRE SANTA SUSANNA (BR), CON OPERE DI CONNESSIONE NEL COMUNE DI MESAGNE (BR)

**LABORATORIO**  
Titolo: **Tavola Impatti Cumulativi - Raggio 5 Km** Tav: 1/1

Codice elaborato: **TCJGK65\_AnalisiPaesaggistica\_02b** SCALA: 1:20.000

N°	DATA	DESCRIZIONE	PROGETTO	VERIFICATO	APPROVATO
00	MAGGIO 2022	Prima emissione	Ing. Giorgio Vece	Ing. Giorgio Vece	

**LEGENDA**

- Confini Comunali
- Impianto realizzato
- Impianto cantierizzato
- Impianto con iter di autor. unica chiuso pos.
- Impianto con valutaz. ambientale chiusa pos.
- Impianto in istruttoria
- Aree protette Nazionali - Regionali
- Lotti di impianto "Messapia"
- CP Mesagne
- Cavidotto interrato
- Elettrodotto aereo
- Cavidotto interrato di colleg. fra i lotti di impianto
- Area di indagine 5 Km
- Cabina di sezionamento
- Cabina di consegna