


CODICE COMMISSA - ACSF291C.0001C CODICE DOCUMENTO - C0390TB0.DWG DATA - 16/12/09 11:36 OPERATORE - LR

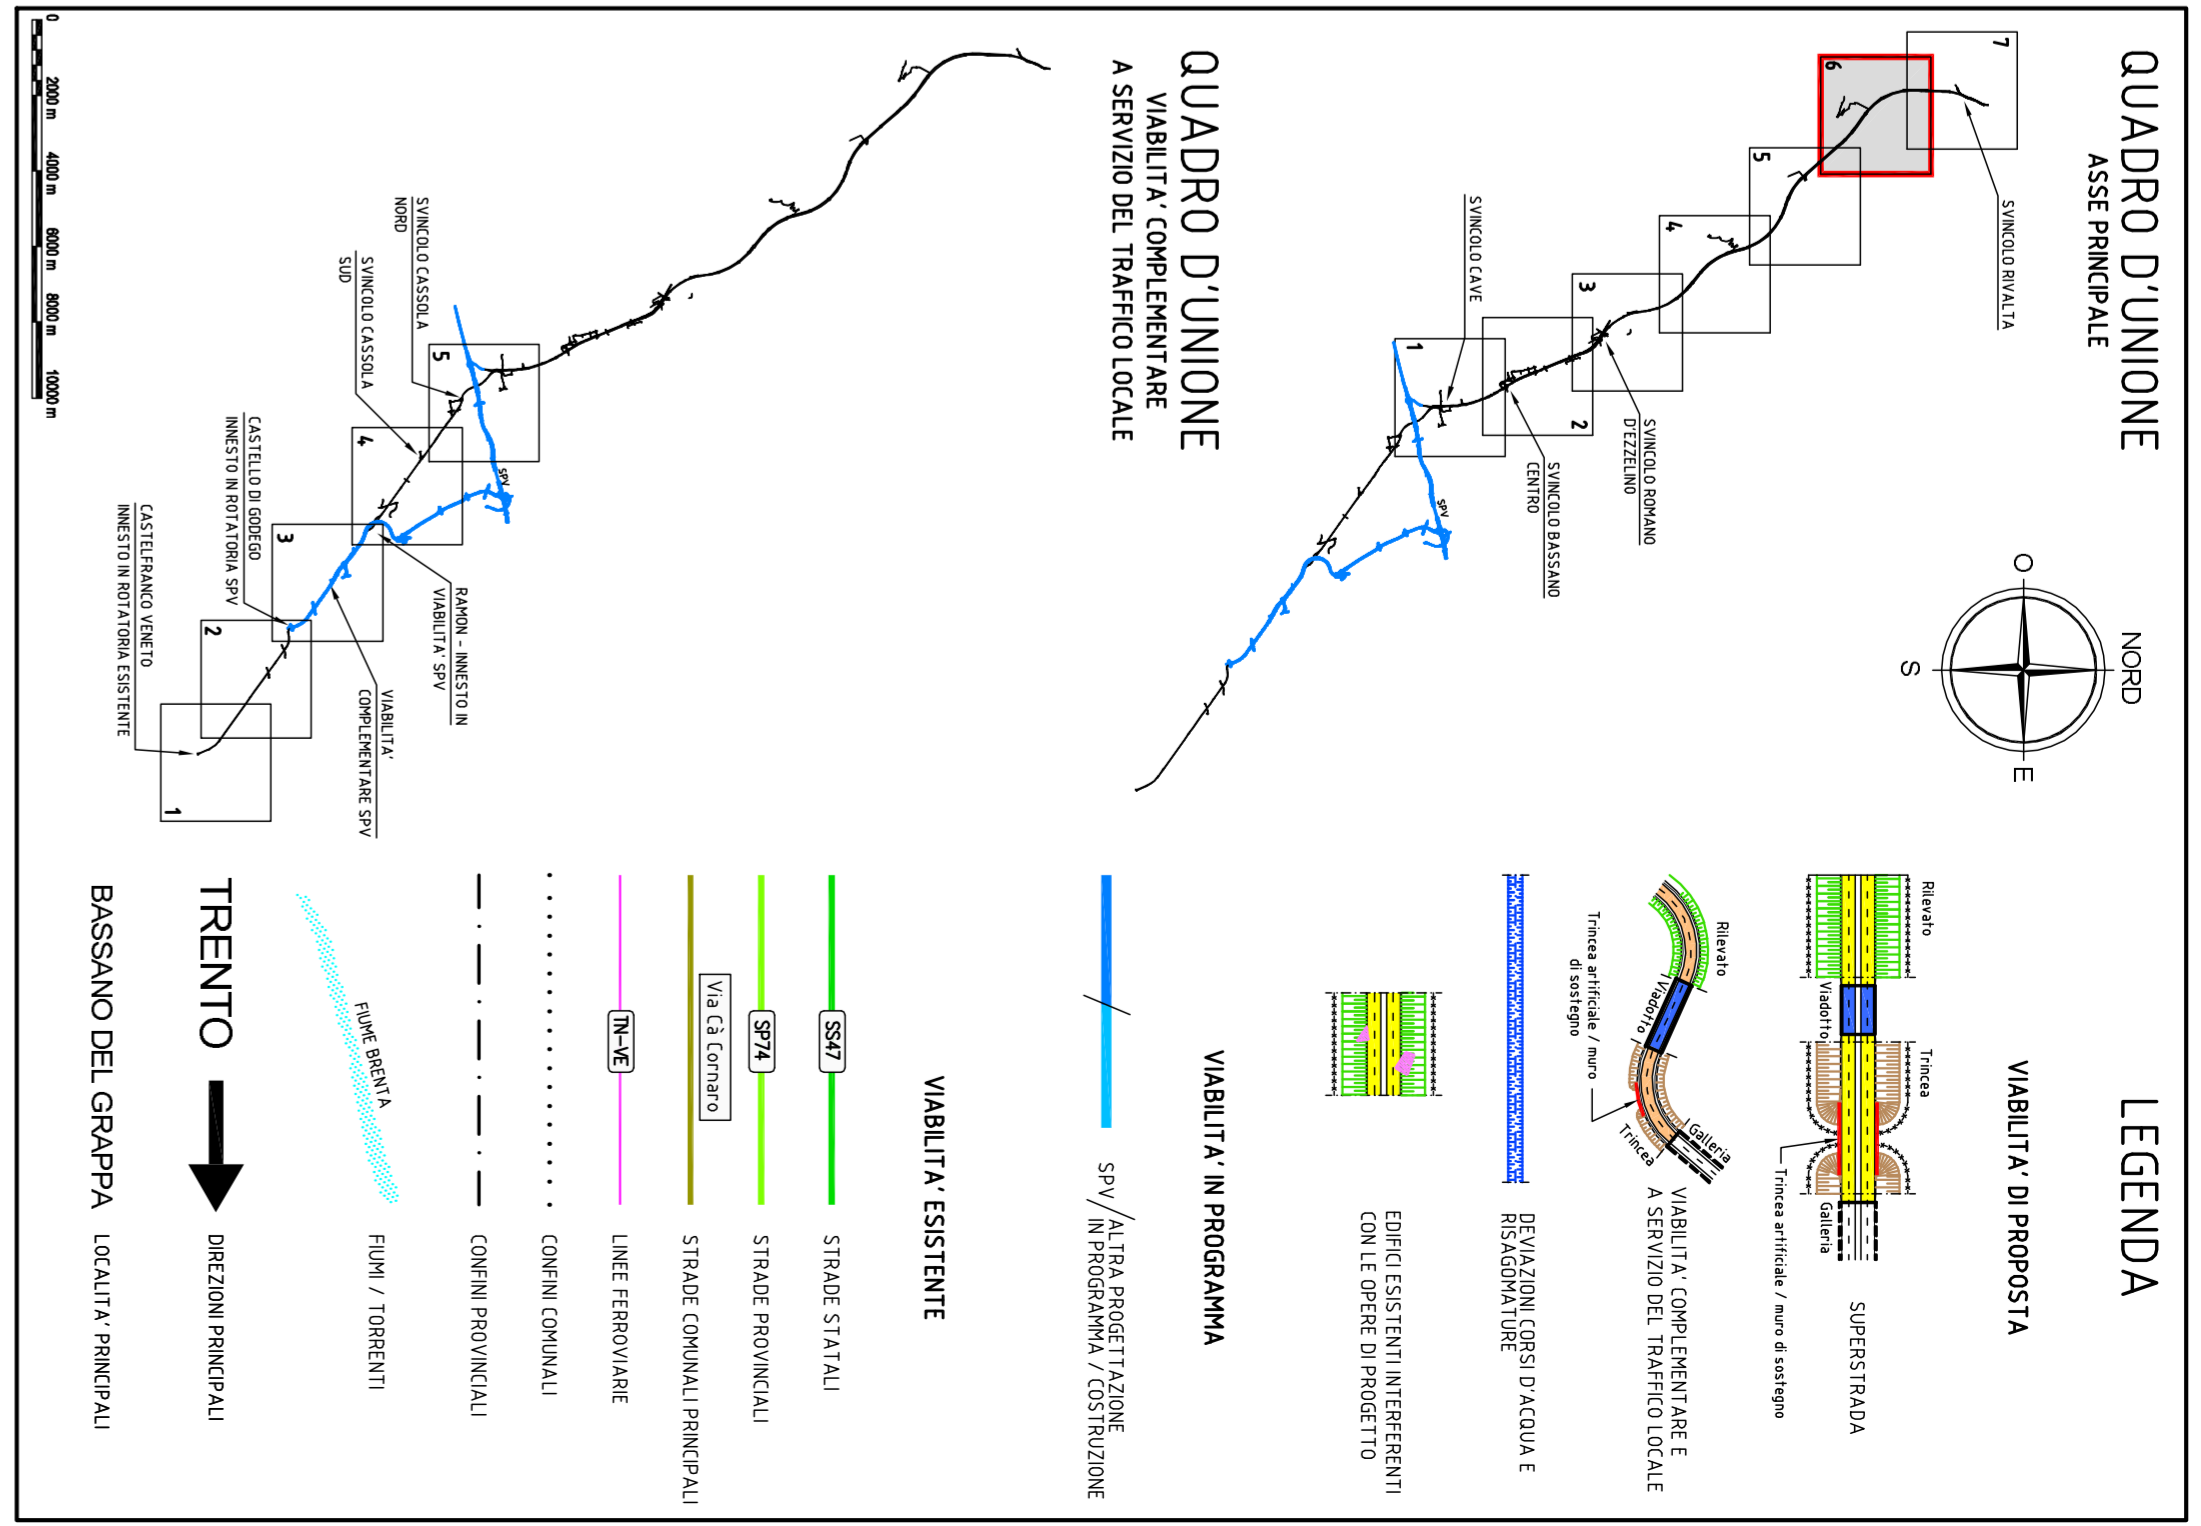

Progettazione, costruzione e gestione
Itinerario della Valsugana Valbrenta - Bassano
Superstrada a pedaggio

Regione del Veneto

PROPOSTA DI FINANZA DI PROGETTO
ai sensi della L.R.V. n° 15/2002 e D.LGS n° 163/2005
avviso BURV n° 71 del 26/09/2009

PROGETTO PRELIMINARE

PROVENIENTE COSTITUENDO CONSORZIO TRA

PIZZAROTTI Ing. E. MANTOVANI

MCS RESPONSABILE INTEGRATAZIONE PRESTAZIONI SPECIALISTICHE

COMPTON 1&C Dott. Ing. Gianfranco ZOZZETTO

PROGETTAZIONE:

idreosse idreosse Infrastruttura spa
Sistema di gestione a cura di

PROTECO

ventropix

STRATOSTUDIO

RESPONSABILE INTEGRATAZIONE PRESTAZIONI SPECIALISTICHE
Dott. Ing. Gianfranco ZOZZETTO

PROGETTO PRELIMINARE
PROGETTO STRADALE - ASSE PRINCIPALE
PLANIMETRIE
Planimetria di progetto - Tavola 6

Scala: 1:5'000

Alt. N. B.02.04.PL.07

Scale: Dicembre 2009

REVISIONE	DATA	PROVA	DESCRIZIONE	PROVISTA	PROVISTO	PROVISTO	PROVISTO
0	Dicembre 2009		Primo redazione	A. Basso	L. Tassi	G. Zozzetto	ACS F291 C.0001 C

OPERA PROGETTATA AI SENSI DELLA LEGGE 24 MARZO 1943 N° 489 TUTTI I DIRITTI RISERVATI. QUALSIASI RIPRODUZIONE ED UTILIZZAZIONE SENZA AUTORIZZAZIONE SCRITTA SONNO PUNITEVOLI A SENSO DELLA LEGGE.