


CODICE COMMESSA - ACSF291C.0001C CODICE DOCUMENTO - C0400TB0.DWG DATA - 16/12/09 11:15 OPERATORE - LR

QUADRO D'UNIONE
ASSE PRINCIPALE

LEGENDA
VIABILITA' DI PROPOSTA

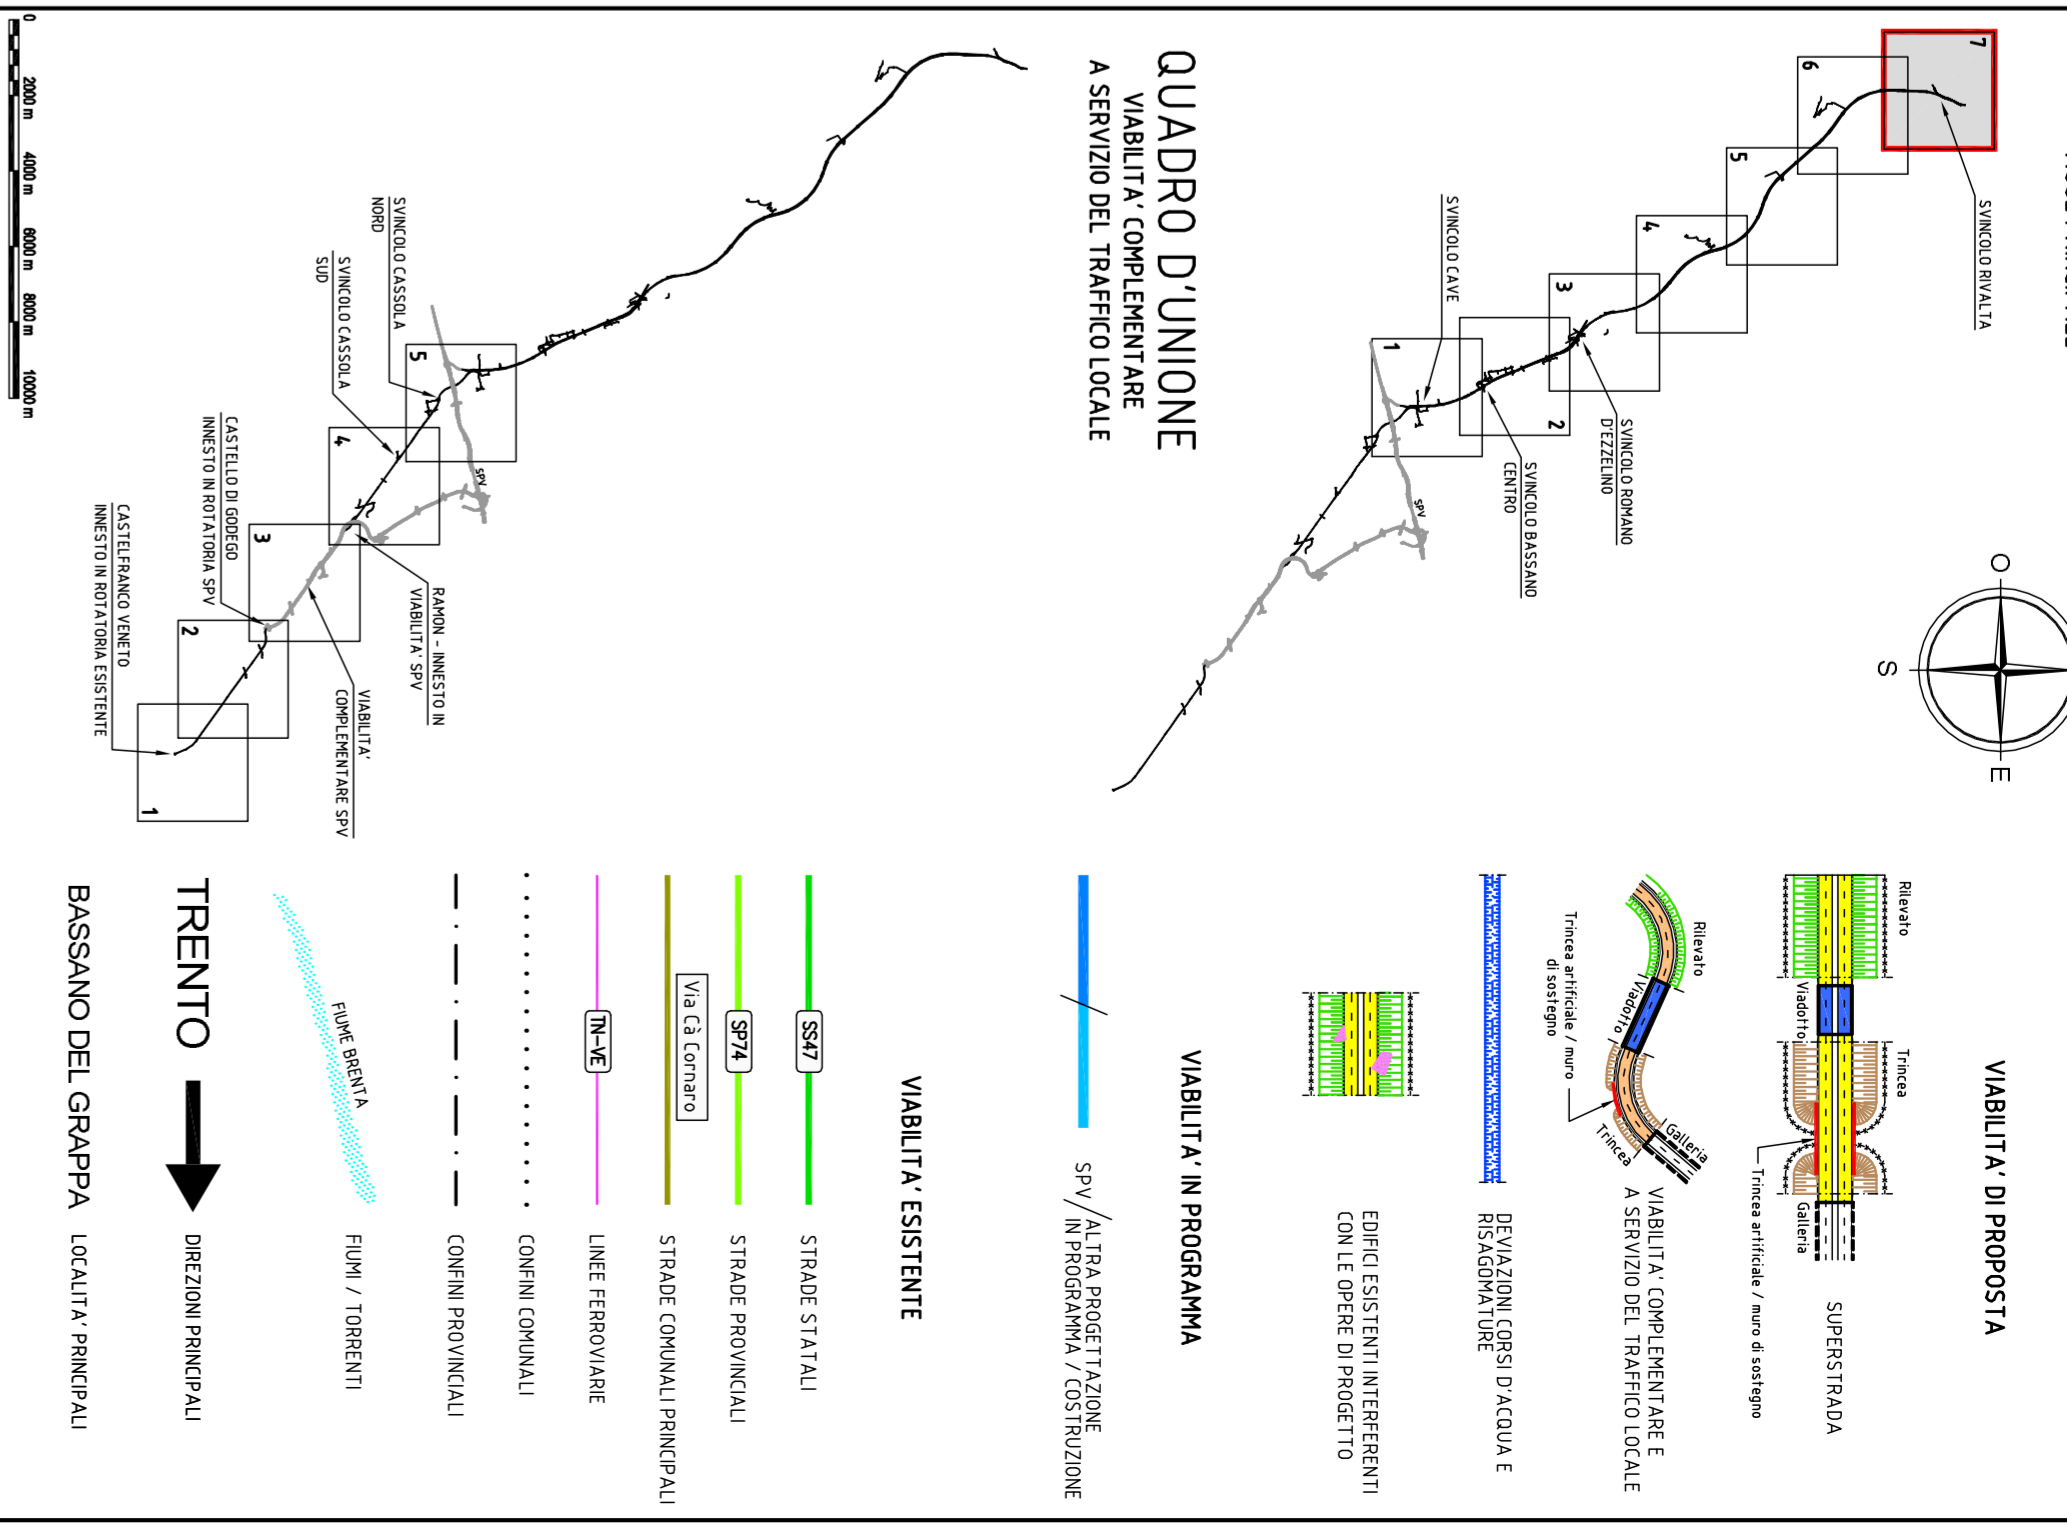

Regione del Veneto

Progettazione, costruzione e gestione
Itinerario della Valsugana Valbrenta - Bassano
Superstrada a pedaggio



PROPOSTA DI FINANZA DI PROGETTO
ai sensi della L.R.V. n° 15 / 2002 e D.LGS n° 163 / 2005
avviso BURV n° 71 del 29/09/2009

PROGETTO PRELIMINARE

PROPORNENTE COSTITUENDO CONSORZIO TRA

PIZZAROTTI Ing. E. MANTOVANI
MCS MANTOVA
COMPTON 182

PROGETTAZIONE:
idreasse idreasse Infrastruttura spa
Sistemi di gestione a cura di **ventropix**
PROTECO **STRATOSTUDIO**
RESPONSABILE INTEGRAZIONE PRESTAZIONI SPECIALISTICHE
Dott. Ing. Gianfranco ZOZZETTO

PROGETTO PRELIMINARE
PROGETTO STRADALE - ASSE PRINCIPALE
PLANIMETRIE
Planimetria di progetto - Tavola 7

ALTA B.02.04.PL.08
SCALA 1:5'000
Dicembre 2009

REVISIONE	DATA	PROYECTANTE	VERIFICATO	APPROVATO	CONTROLLATO	ESECUTIVO
0	Dicembre 2009					

OPERA PROGETTATA AI SENSI DELLA LEGGE 22/04/04 N° 48/04 (TUTTI I DIRITTI RISERVATI). QUALSIASI RIPRODUZIONE ED UTILIZZAZIONE SENZA AUTORIZZAZIONE SCRITTA SONNO PUNIBILI A SECONDO DI LEGGE.