


- ### LEGENDA
- Confine comunale
 - - - Limite di proprietà
 - Limite fascia di rispetto
 - ▨ Cantieri generali
 - ▨ Cantieri imbocco-sbocco
 - ▨ Viabilità di cantiere provvisoria
 - ▨ Vasche di prima pioggia
 - ▨ Condotte di adduzione e di scarico
 - ▨ Viabilità di accesso alle vasche
 - ▨ Agrumeto
 - ▨ Orto irriguo
 - ▨ Seminativo irriguo
 - ▨ Seminativo
 - ▨ Uliveto
- Nota: l'occupazione temporanea delle aree di cantiere sarà a carico dell' impresa

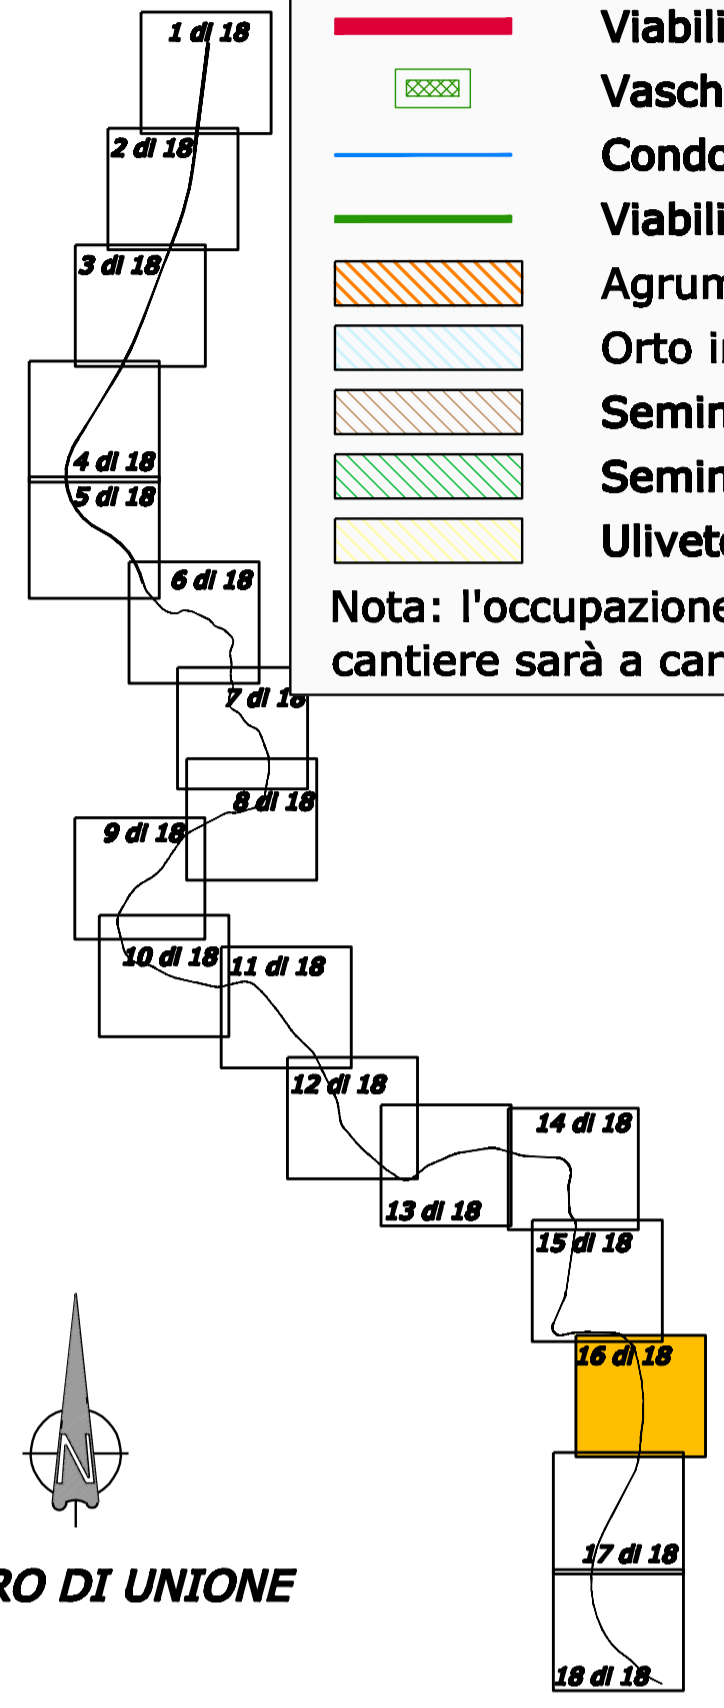

QUADRO DI UNIONE



ITINERARIO PALERMO – AGRIGENTO (SS121–SS189) AMMODERNAMENTO DEL TRATTO PALERMO–LERCARA

PROGETTO PRELIMINARE

GRUPPO DI PROGETTAZIONE ANAS
 RESPONSABILE DI PROGETTO: Dott. Ing. Fabrizio Arciuli

PROGETTISTA: Dott. Ing. M. Averardi
 Ordine Ing. di Roma n. 8770
 Dott. Ing. A. Valente
 Ordine Ing. di Roma n. 20739

ASSISTENZA ALLA PROGETTAZIONE:
 Ing. F. Nigrelli - Coordinatore

ATKINS
 Responsabile Ing. P.R. Elliott

SERING Ingegneria
 Responsabile Ing. S. Di Maio

RESPONSABILI TECNICI

Geom. Michele Pacelli	Tracciati	Ing. F. Amico	Ing. M. Lascari
Dott. Ing. Giampiero Liberati	Geotecnica	Ing. D. Ariello	Arch. G. Luzzo
Dott. Ing. Fulvio Saccodato	Istrutture	Ing. G. Böcker	Geom. A. Lo Princi
Dott. Ing. Giuseppe Imbraguglio	Strutture	Ing. G. Bonincontro	Prof. D. Lo Bosco
Dott. Geol. Flavio Caparucca	Geologia	Ing. F. Busiaccchi	Ing. S. Nigrelli
Dott. Arch. Barbara Bianchini	Ambiente	Ing. V. Conzani	Ing. A. Fontalena
Dott. Ing. Francesco Bezi	Impianti	Ing. M. Chubb	Ing. V. Plescia
Dott. Ing. Pierluigi Fabbro	Computi	Arch. P. Coniglio	Ing. G. Rosone
Dott. Arch. Roberto Roggi	Espropr./Interferenze	Prof. Ing. G. Giambanco	Ing. T. Short
Dott. Ing. Pier Giorgio D'Armini	Studio Trasportistico	Arch. F. Giambanco	Ing. G. Speciale
		Arch. F. Giannico	Ing. V. Sykes
		Arch. G. Graziani	Geom. M. Vallone
		Ing. M. Hawley	Ing. H. Woods
		Ing. R. Kimber	Ing. M. Wright

VISTO: IL RESP. DEL PROCEDIMENTO
 DATA
 Dott. Ing. Massimiliano Fidenzi
 PROTOCOLLO

PIANO DI ESPROPRIO PIANO PARTICELLARE GRAFICO PLANIMETRIA CATASTALE

CODICE PROGETTO	CODICE FILE	REVISIONE	FOGLIO	SCALA:
LO410A P 0301	P00_ES00_ESP_PC00_A.DWG	A	16 di 18	1:5000
C				
B				
A	EMISSIONE	30/05/07	ML	ARCIULI VALENTE
REV.	DESCRIZIONE	DATA	REDATTO	VERIFICATO APPROVATO