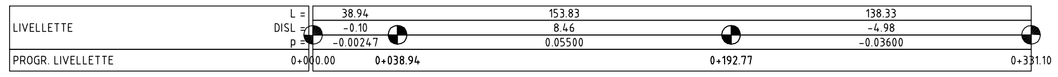

SVINCOLO BASSANO C.
PROFILO A

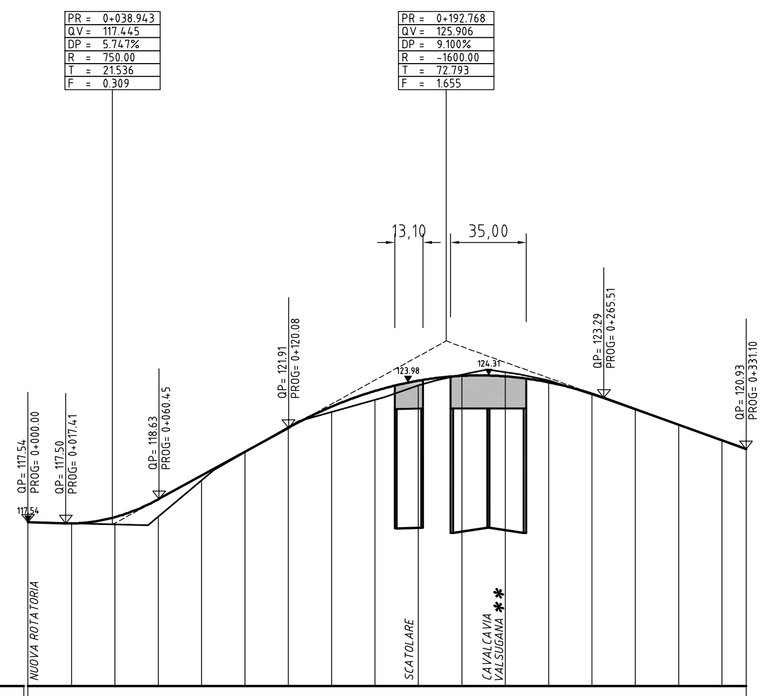

Scala 1:2000/200

Q.R. = 110.00

PUNTI DI RIFERIMENTO																		
QUOTE PROGETTO	117.542	117.697	117.783	118.604	119.704	120.804	121.904	122.879	123.614	124.079	124.303	124.277	124.002	123.476	122.766	122.046	121.326	120.926
QUOTE TERRENO (m)	117.542	117.492	117.443	117.796	119.470	120.771	121.925	122.631	123.198	123.856	124.348	124.475	124.096	123.437	122.746	122.045	121.343	120.926
ETTOMETRICHE																		
DIST. PARZIALI (m)	20.00	20.00	20.00	20.00	20.00	20.00	20.00	20.00	20.00	20.00	20.00	20.00	20.00	20.00	20.00	20.00	20.00	11.10
PROGRESSIVE (m)	0+000.00	0+020.00	0+040.00	0+060.00	0+080.00	0+100.00	0+120.00	0+140.00	0+160.00	0+180.00	0+200.00	0+220.00	0+240.00	0+260.00	0+280.00	0+300.00	0+320.00	0+331.10

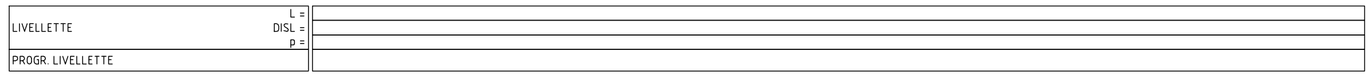

SVINCOLO BASSANO C.
PROFILO B

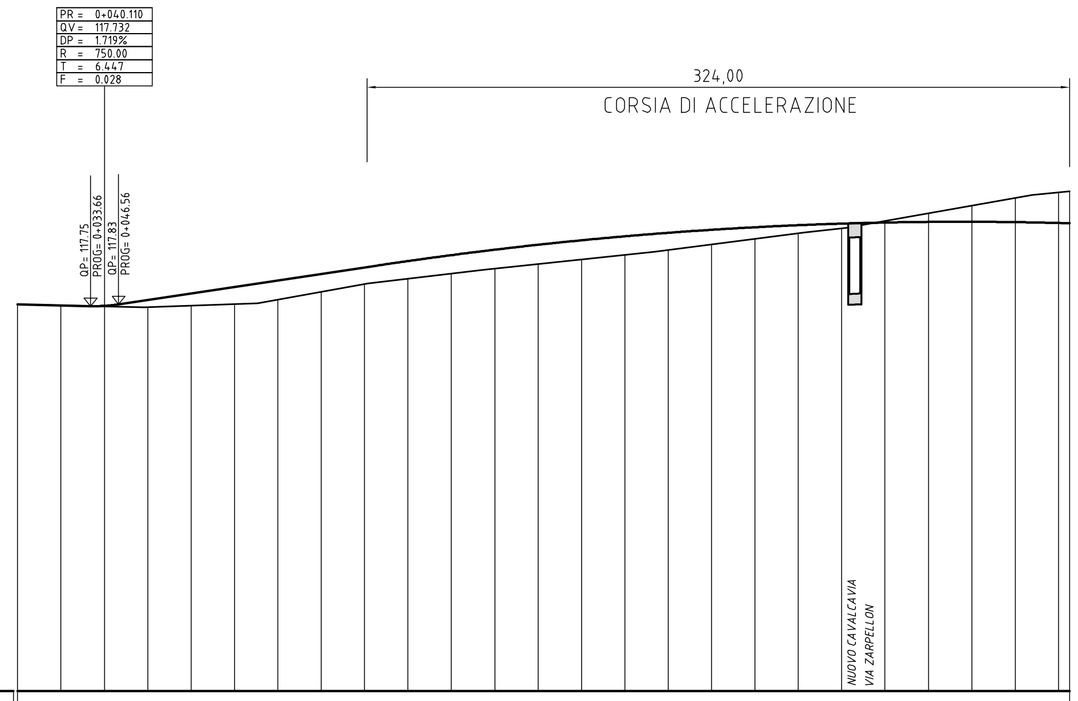

Scala 1:2000/200

Q.R. = 100.00

PUNTI DI RIFERIMENTO																					
QUOTE PROGETTO	117.820	117.776	117.759	118.030	118.330	118.630	118.930	119.230	119.530	119.824	120.097	120.348	120.576	120.782	120.965	121.127	121.266	121.383	121.478	121.551	121.601	121.629	121.635	121.619	121.584
QUOTE TERRENO (m)	117.820	117.776	117.732	117.698	117.772	117.846	118.050	118.406	118.762	119.010	119.268	119.479	119.690	119.901	120.112	120.336	120.591	120.845	121.100	121.322	121.680	122.035	122.389	122.743	123.098
ETTOMETRICHE																					
DIST. PARZIALI (m)	20.00	20.00	20.00	20.00	20.00	20.00	20.00	20.00	20.00	20.00	20.00	20.00	20.00	20.00	20.00	20.00	20.00	20.00	20.00	20.00	20.00	20.00	20.00	20.00	5.10
PROGRESSIVE (m)	0+000.00	0+020.00	0+040.00	0+060.00	0+080.00	0+100.00	0+120.00	0+140.00	0+160.00	0+180.00	0+200.00	0+220.00	0+240.00	0+260.00	0+280.00	0+300.00	0+320.00	0+340.00	0+360.00	0+380.00	0+400.00	0+420.00	0+440.00	0+460.00	0+480.00	0+485.10

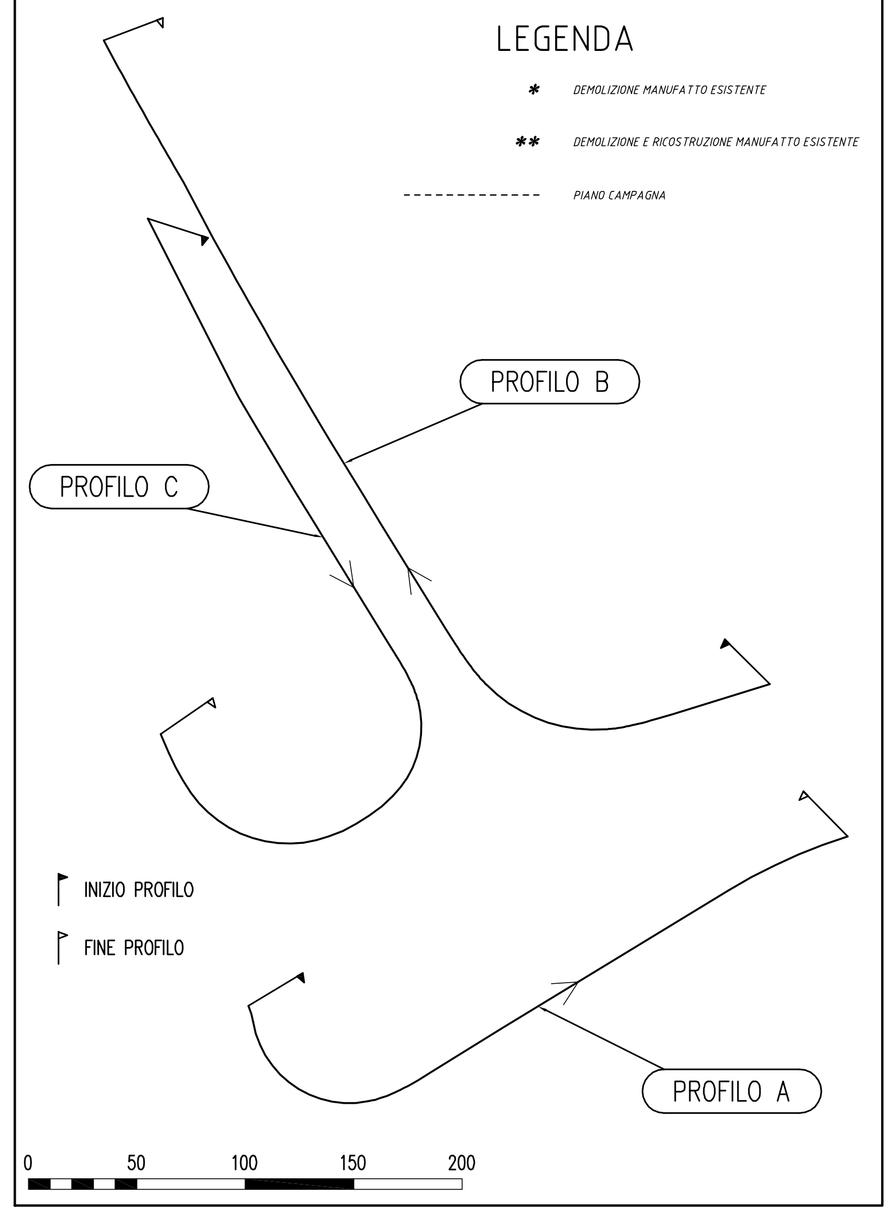

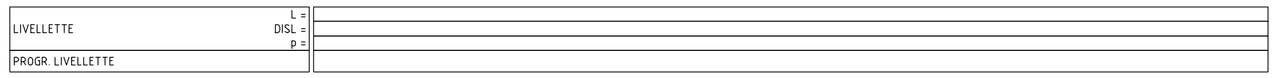

SVINCOLO BASSANO C.
PROFILO C

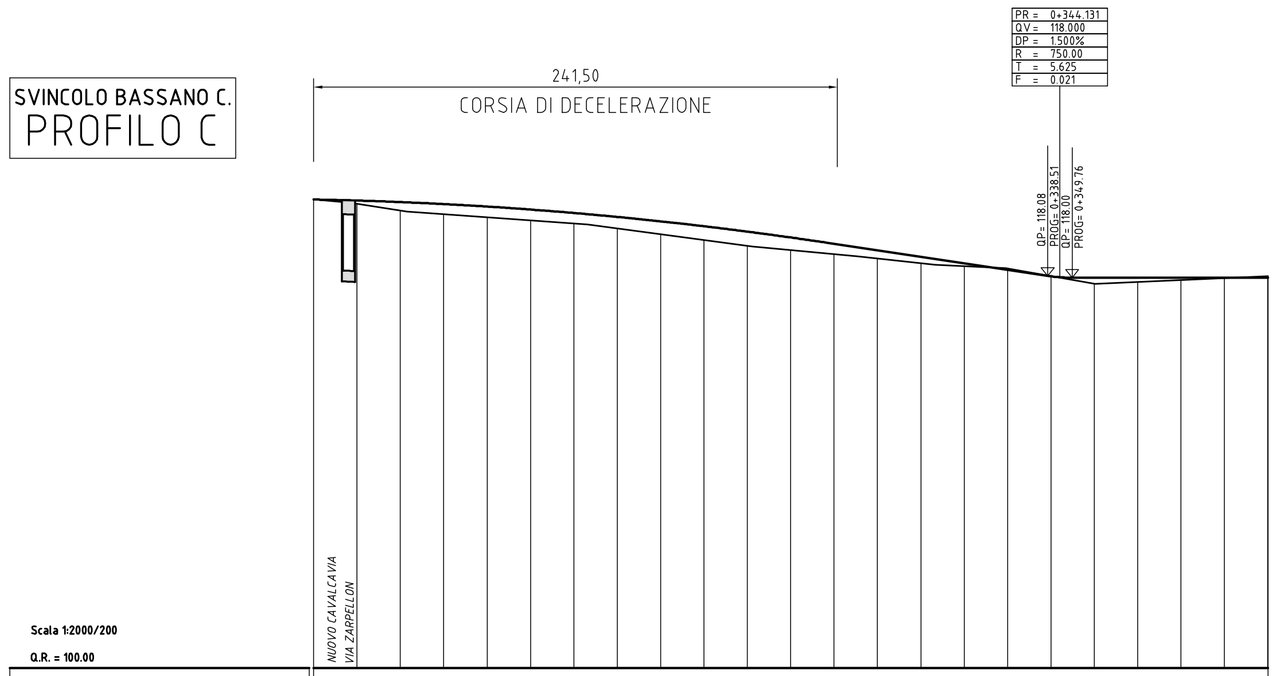

Scala 1:2000/200

Q.R. = 100.00

PUNTI DI RIFERIMENTO																				
QUOTE PROGETTO																				
QUOTE TERRENO (m)	121.674	121.496	121.090	120.924	120.782	120.641	120.500	120.270	120.001	119.732	119.462	119.269	119.085	118.886	118.668	118.532	118.426	118.071	117.716	117.759	117.889	117.979	118.068	118.158	118.248
ETTOMETRICHE																				
DIST. PARZIALI (m)	20.00	20.00	20.00	20.00	20.00	20.00	20.00	20.00	20.00	20.00	20.00	20.00	20.00	20.00	20.00	20.00	20.00	20.00	20.00	20.00	20.00	20.00	20.00	20.00	20.00	17
PROGRESSIVE (m)	0+000.00	0+020.00	0+040.00	0+060.00	0+080.00	0+100.00	0+120.00	0+140.00	0+160.00	0+180.00	0+200.00	0+220.00	0+240.00	0+260.00	0+280.00	0+300.00	0+320.00	0+340.00	0+360.00	0+380.00	0+400.00	0+420.00	0+440.00	0+460.00	0+480.00	0+485.17

Regione del Veneto

Progettazione, costruzione e gestione
Itinerario della Valsugana Valbrenta - Bassano
Superstrada a pedaggio

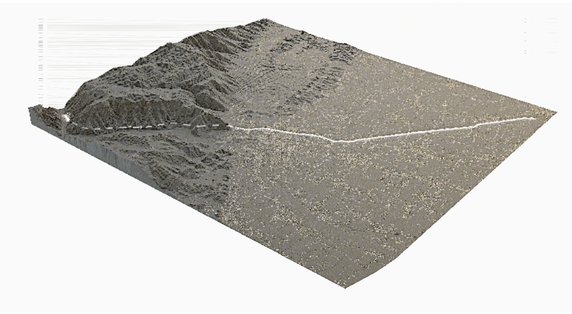

PROPOSTA DI FINANZA DI PROGETTO

ai sensi della L.R.V. n° 15 / 2002 e D.Lgs n° 163 / 2006
avviso BURV n° 71 del 28/08/2009

PROGETTO PRELIMINARE

PROPONENTE: COSTITUENDO CONSORZIO TRA

PIZZAROTTI — Ing. E. MANTOVANI costruzioni — CIS — CORDIOLI&C

PROGETTAZIONE:

idroesse infrastrutture spa

PROTECO — HYDROSTUDIO

Sistema di esazione a cura di: venetopass

RESPONSABILE INTEGRAZIONE PRESTAZIONI SPECIALISTICHE
Dott. Ing. Gianfranco ZOLETTO

PROGETTO PRELIMINARE
PROGETTO STRADALE - ASSE PRINCIPALE
SVINCOLI
Svincolo Bassano Centro - Profili

ALL.N. B.02.06.PR.02

SCALA: 1:2'000/1:200

DATA: Dicembre 2009

COMMESSA: ACSF291C.000\C

REVISIONE	DATA	DESCRIZIONE	REDATTO	CONTROLLATO	AUTORIZZATO
0	Dicembre 2009	Prima emissione	N. Visjak	L. Tesser	G. De Stavola

OPERA PROTETTA AI SENSI DELLA LEGGE 22 APRILE 1941 N° 633 TUTTI I DIRITTI RISERVATI. QUALSIASI RIPRODUZIONE ED UTILIZZAZIONE NON AUTORIZZATE SARANNO PERSEGUITE A RIGORE DI LEGGE