



INSERIMENTO MAPPA CATASTALE AREA DI INTERVENTO
SCALA 1:10.000

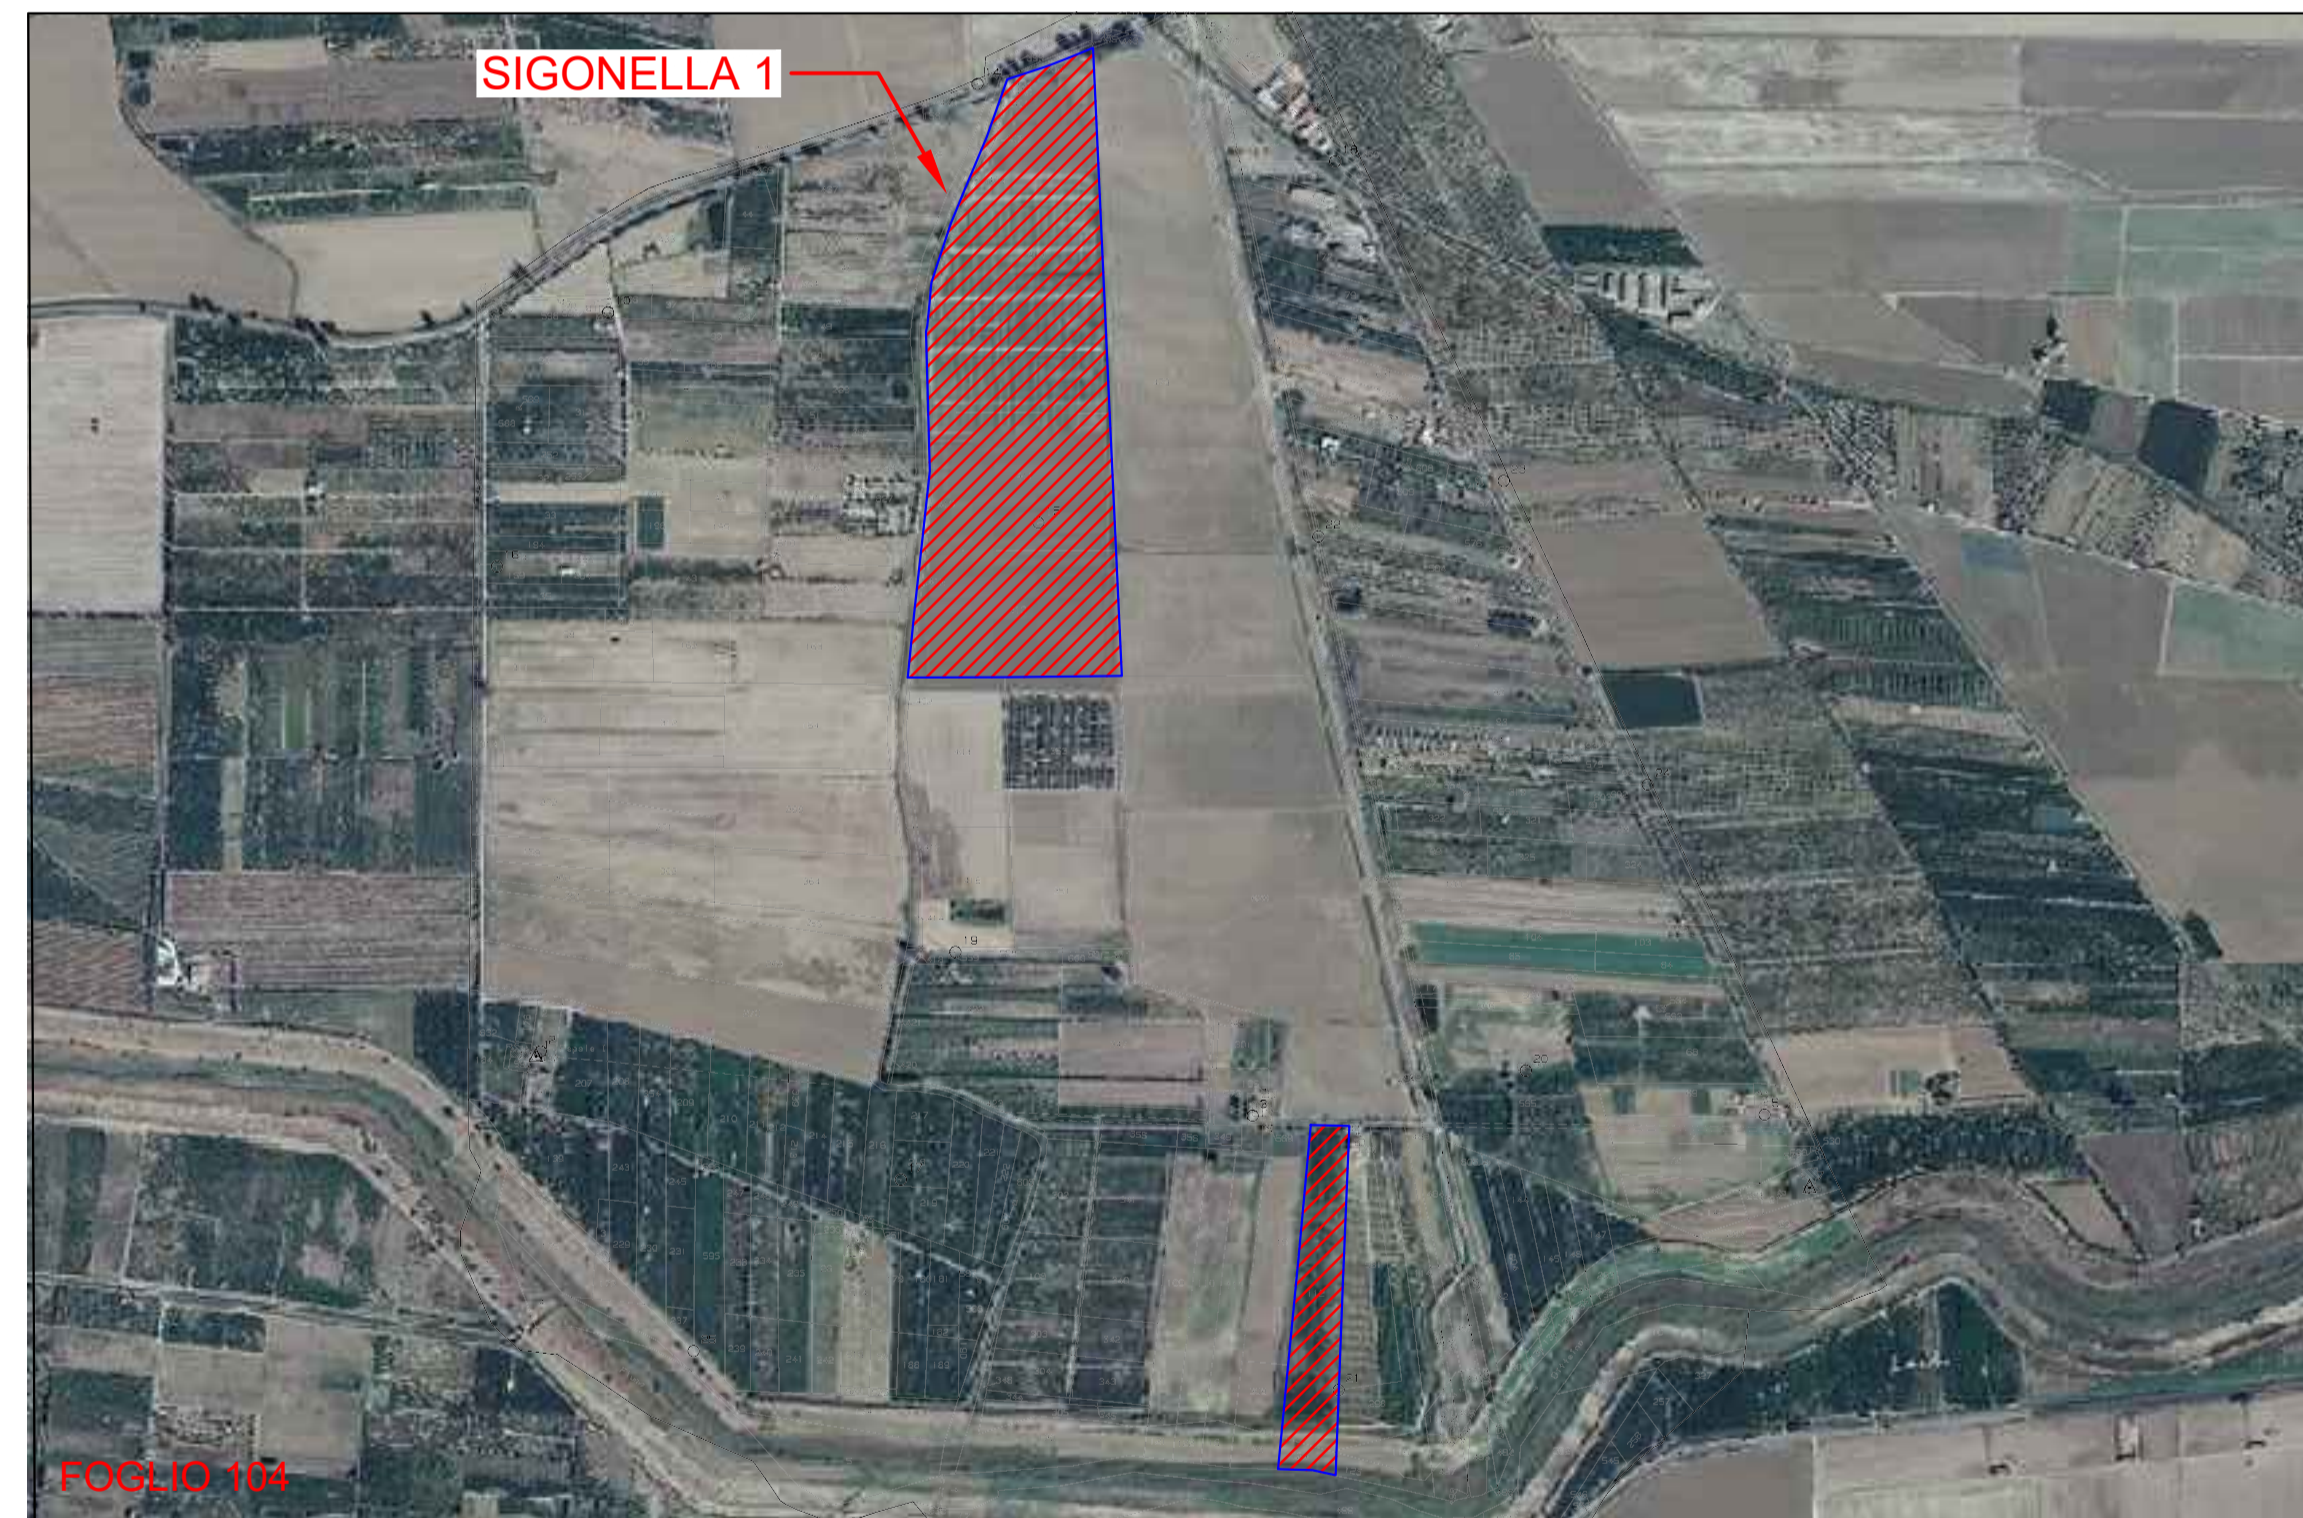

SOVRAPPOSIZIONE MAPPA CATASTALE - ORTOFOTO AREA DI INTERVENTO
SCALA 1:5.000

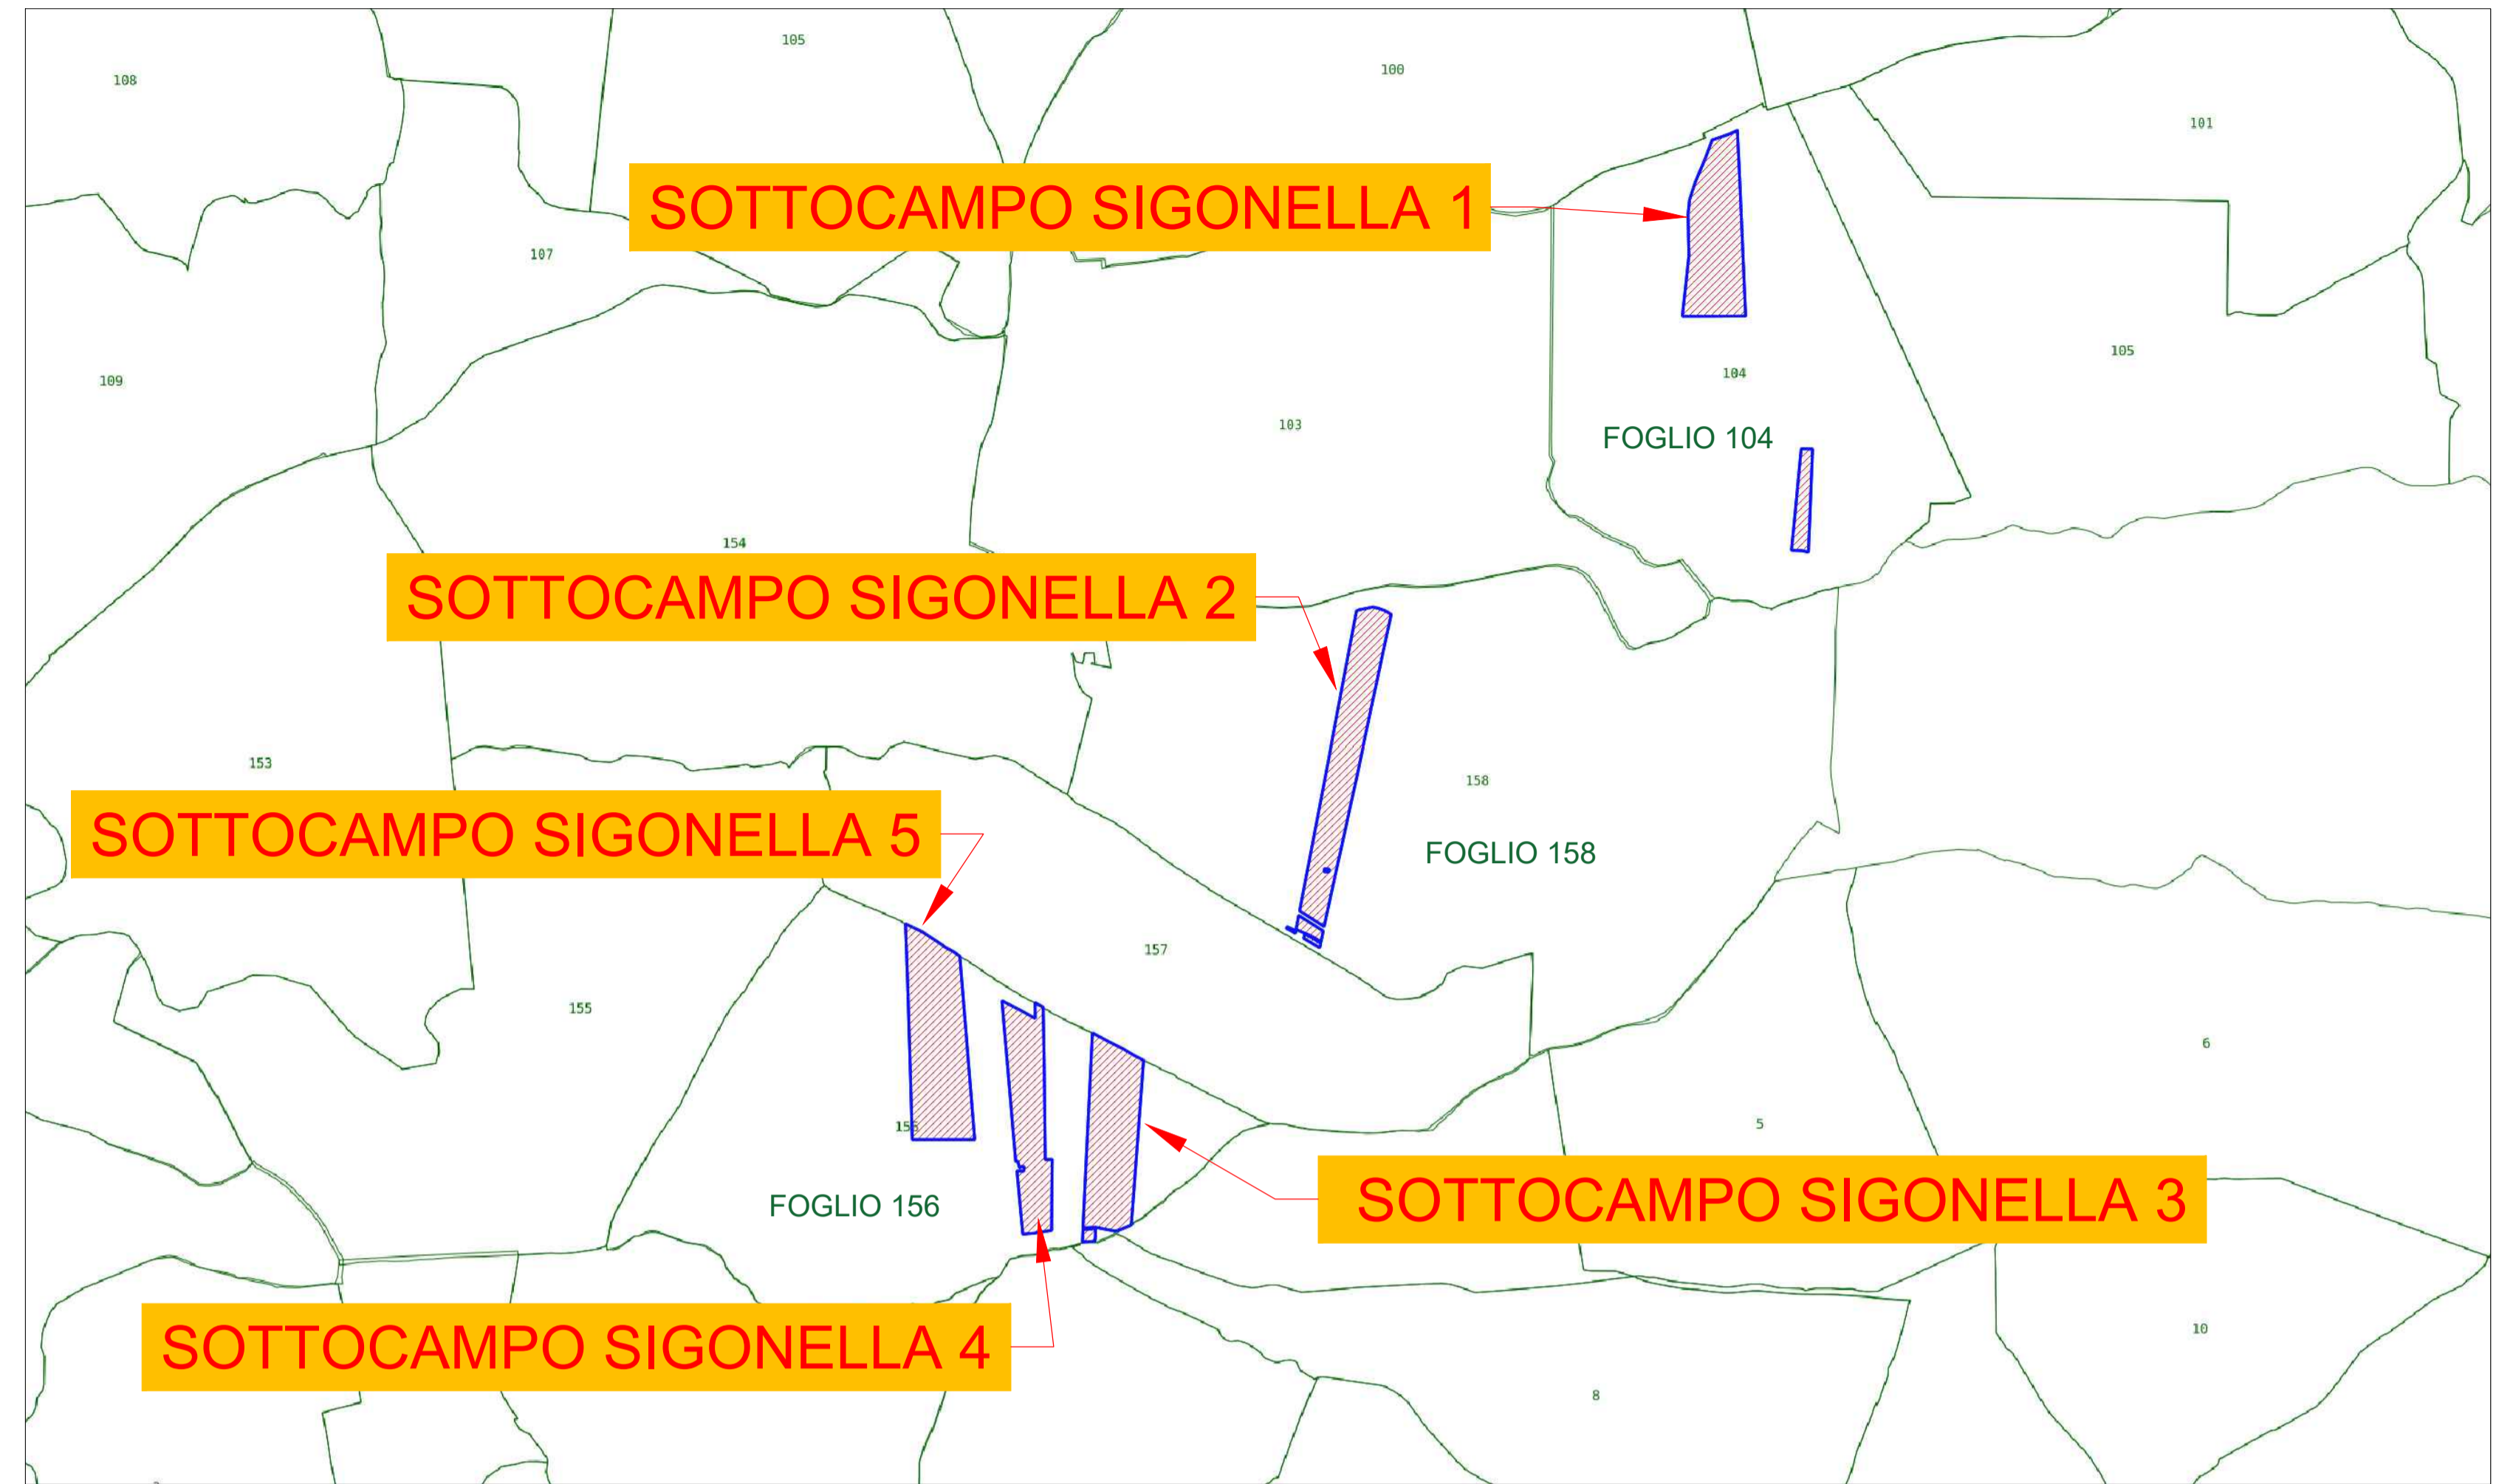

INSERIMENTO CATASTALE AREA DI INTERVENTO
SCALA 1:25.000

LEGENDA	
	Confine area contrattualizzata
	Area d'intervento

NOME PROGETTO	COMUNE	FOGLIO	PARTICELLA	PORZION E	QUALITA'	CLASSE	SUPERFICIE TOTALE (m ²)			PROPRIETARIO	CODICE FISCALE
							HA	are	ca		
SIGONELLA 1	BELPASSO (CT)	104	410	-	SEMINATIVO IRRIGUO	2	0	7	80	PELLEGRINO GAETANO NICOTRA ANNA MARIA	PLLGTN570D1L658Y NCTNMR66P64A025J
SIGONELLA 1	BELPASSO (CT)	104	411	-	SEMINATIVO IRRIGUO	2	4	92	20	PELLEGRINO GAETANO NICOTRA ANNA MARIA	PLLGTN570D1L658Y NCTNMR66P64A025J
SIGONELLA 1	BELPASSO (CT)	104	412	-	SEMINATIVO IRRIGUO	2	0	9	0	PELLEGRINO GAETANO NICOTRA ANNA MARIA	PLLGTN570D1L658Y NCTNMR66P64A025J
SIGONELLA 1	BELPASSO (CT)	104	413	-	SEMINATIVO IRRIGUO	2	4	91	0	PELLEGRINO GAETANO NICOTRA ANNA MARIA	PLLGTN570D1L658Y NCTNMR66P64A025J
SIGONELLA 1	BELPASSO (CT)	104	407	-	AGRUMETO	2	0	17	32	DI BELLA PASQUALINA NICOTRA ALFIA LAURA NICOTRA ANNA MARIA NICOTRA GIUSEPPA	DBLPQL48P51A025H NCTLLR70553C351T NCTNMR66P64A025J NCTGPP2D60C351D
SIGONELLA 1	BELPASSO (CT)	104	408	AA	SEMINATIVO IRRIGUO	2	0	18	74	DI BELLA PASQUALINA NICOTRA ALFIA LAURA NICOTRA ANNA MARIA NICOTRA GIUSEPPA	DBLPQL48P51A025H NCTLLR70553C351T NCTNMR66P64A025J NCTGPP2D60C351D
SIGONELLA 1	BELPASSO (CT)	104	408	AB	AGRUMETO	2	0	4	76	DI BELLA PASQUALINA NICOTRA ALFIA LAURA NICOTRA ANNA MARIA NICOTRA GIUSEPPA	DBLPQL48P51A025H NCTLLR70553C351T NCTNMR66P64A025J NCTGPP2D60C351D
SIGONELLA 1	BELPASSO (CT)	104	409	AA	SEMINATIVO IRRIGUO	2	7	88	2	DI BELLA PASQUALINA NICOTRA ALFIA LAURA NICOTRA ANNA MARIA NICOTRA GIUSEPPA	DBLPQL48P51A025H NCTLLR70553C351T NCTNMR66P64A025J NCTGPP2D60C351D
SIGONELLA 1	BELPASSO (CT)	104	409	AB	AGRUMETO	2	1	60	0	DI BELLA PASQUALINA NICOTRA ALFIA LAURA NICOTRA ANNA MARIA NICOTRA GIUSEPPA	DBLPQL48P51A025H NCTLLR70553C351T NCTNMR66P64A025J NCTGPP2D60C351D
SIGONELLA 1	BELPASSO (CT)	104	406	-	LIVETO	U	0	6	20	DI BELLA PASQUALINA NICOTRA ALFIA LAURA NICOTRA ANNA MARIA NICOTRA GIUSEPPA	DBLPQL48P51A025H NCTLLR70553C351T NCTNMR66P64A025J NCTGPP2D60C351D
SIGONELLA 1	BELPASSO (CT)	104	112	AA	SEMINATIVO IRRIGUO	2	0	49	80	DI BELLA PASQUALINA NICOTRA ALFIA LAURA NICOTRA ANNA MARIA NICOTRA GIUSEPPA	DBLPQL48P51A025H NCTLLR70553C351T NCTNMR66P64A025J NCTGPP2D60C351D
SIGONELLA 1	BELPASSO (CT)	104	112	AB	AGRUMETO	2	2	62	91	DI BELLA PASQUALINA NICOTRA ALFIA LAURA NICOTRA ANNA MARIA NICOTRA GIUSEPPA	DBLPQL48P51A025H NCTLLR70553C351T NCTNMR66P64A025J NCTGPP2D60C351D
SIGONELLA 1	BELPASSO (CT)	104	124	-	SEMINATIVO	3	0	30	26	DI BELLA PASQUALINA NICOTRA ALFIA LAURA NICOTRA ANNA MARIA NICOTRA GIUSEPPA	DBLPQL48P51A025H NCTLLR70553C351T NCTNMR66P64A025J NCTGPP2D60C351D

REGIONE SICILIA
COMUNE DI BELPASSO (CT) E RAMACCA (CT)

Livello di progettazione/Level of design: **Progetto Definitivo**

Oggetto/Object: **PROGETTO SIGONELLA**
Realizzazione impianto agrovoltico in area agricola nel Comune di BELPASSO (CT) e RAMACCA (CT)
Sottocampo SIGONELLA 1
Comune: BELPASSO (CT)

Elaborato/Drawing: **Inquadramento su estratto di mappa catastale**

Formato/Size	Scala/Scale	1:10.000	Code/codice	MITEPUATAV004A0	
	Data/Date	21/06/2022	Nome file/File name	MITEPUATAV004A0.pdf	
Revision	00	Date	21/06/2022	Description	Prima emissione

Commissa/Project order: **Progettazione Impianto Fotovoltaico**

Redatto: Ing. Vincenzo Crucilla

Committente/Customer: **CARRATOIS S.R.L.**
Viale Santa Panagia, 141/D, 96100, Siracusa (SR)
P.IVA: 02050570890

Progettazione e sviluppo/Planning and development: **ICS S.R.L.**
Via Lorenzo Mascheroni, 5, 20123, Milano (MI)
+39(0) 0931 999730 - P.IVA: 00485050892

Project Manager: Ing. Raimondo Barone