




LIVELLETTA	
DIST.	
P.	

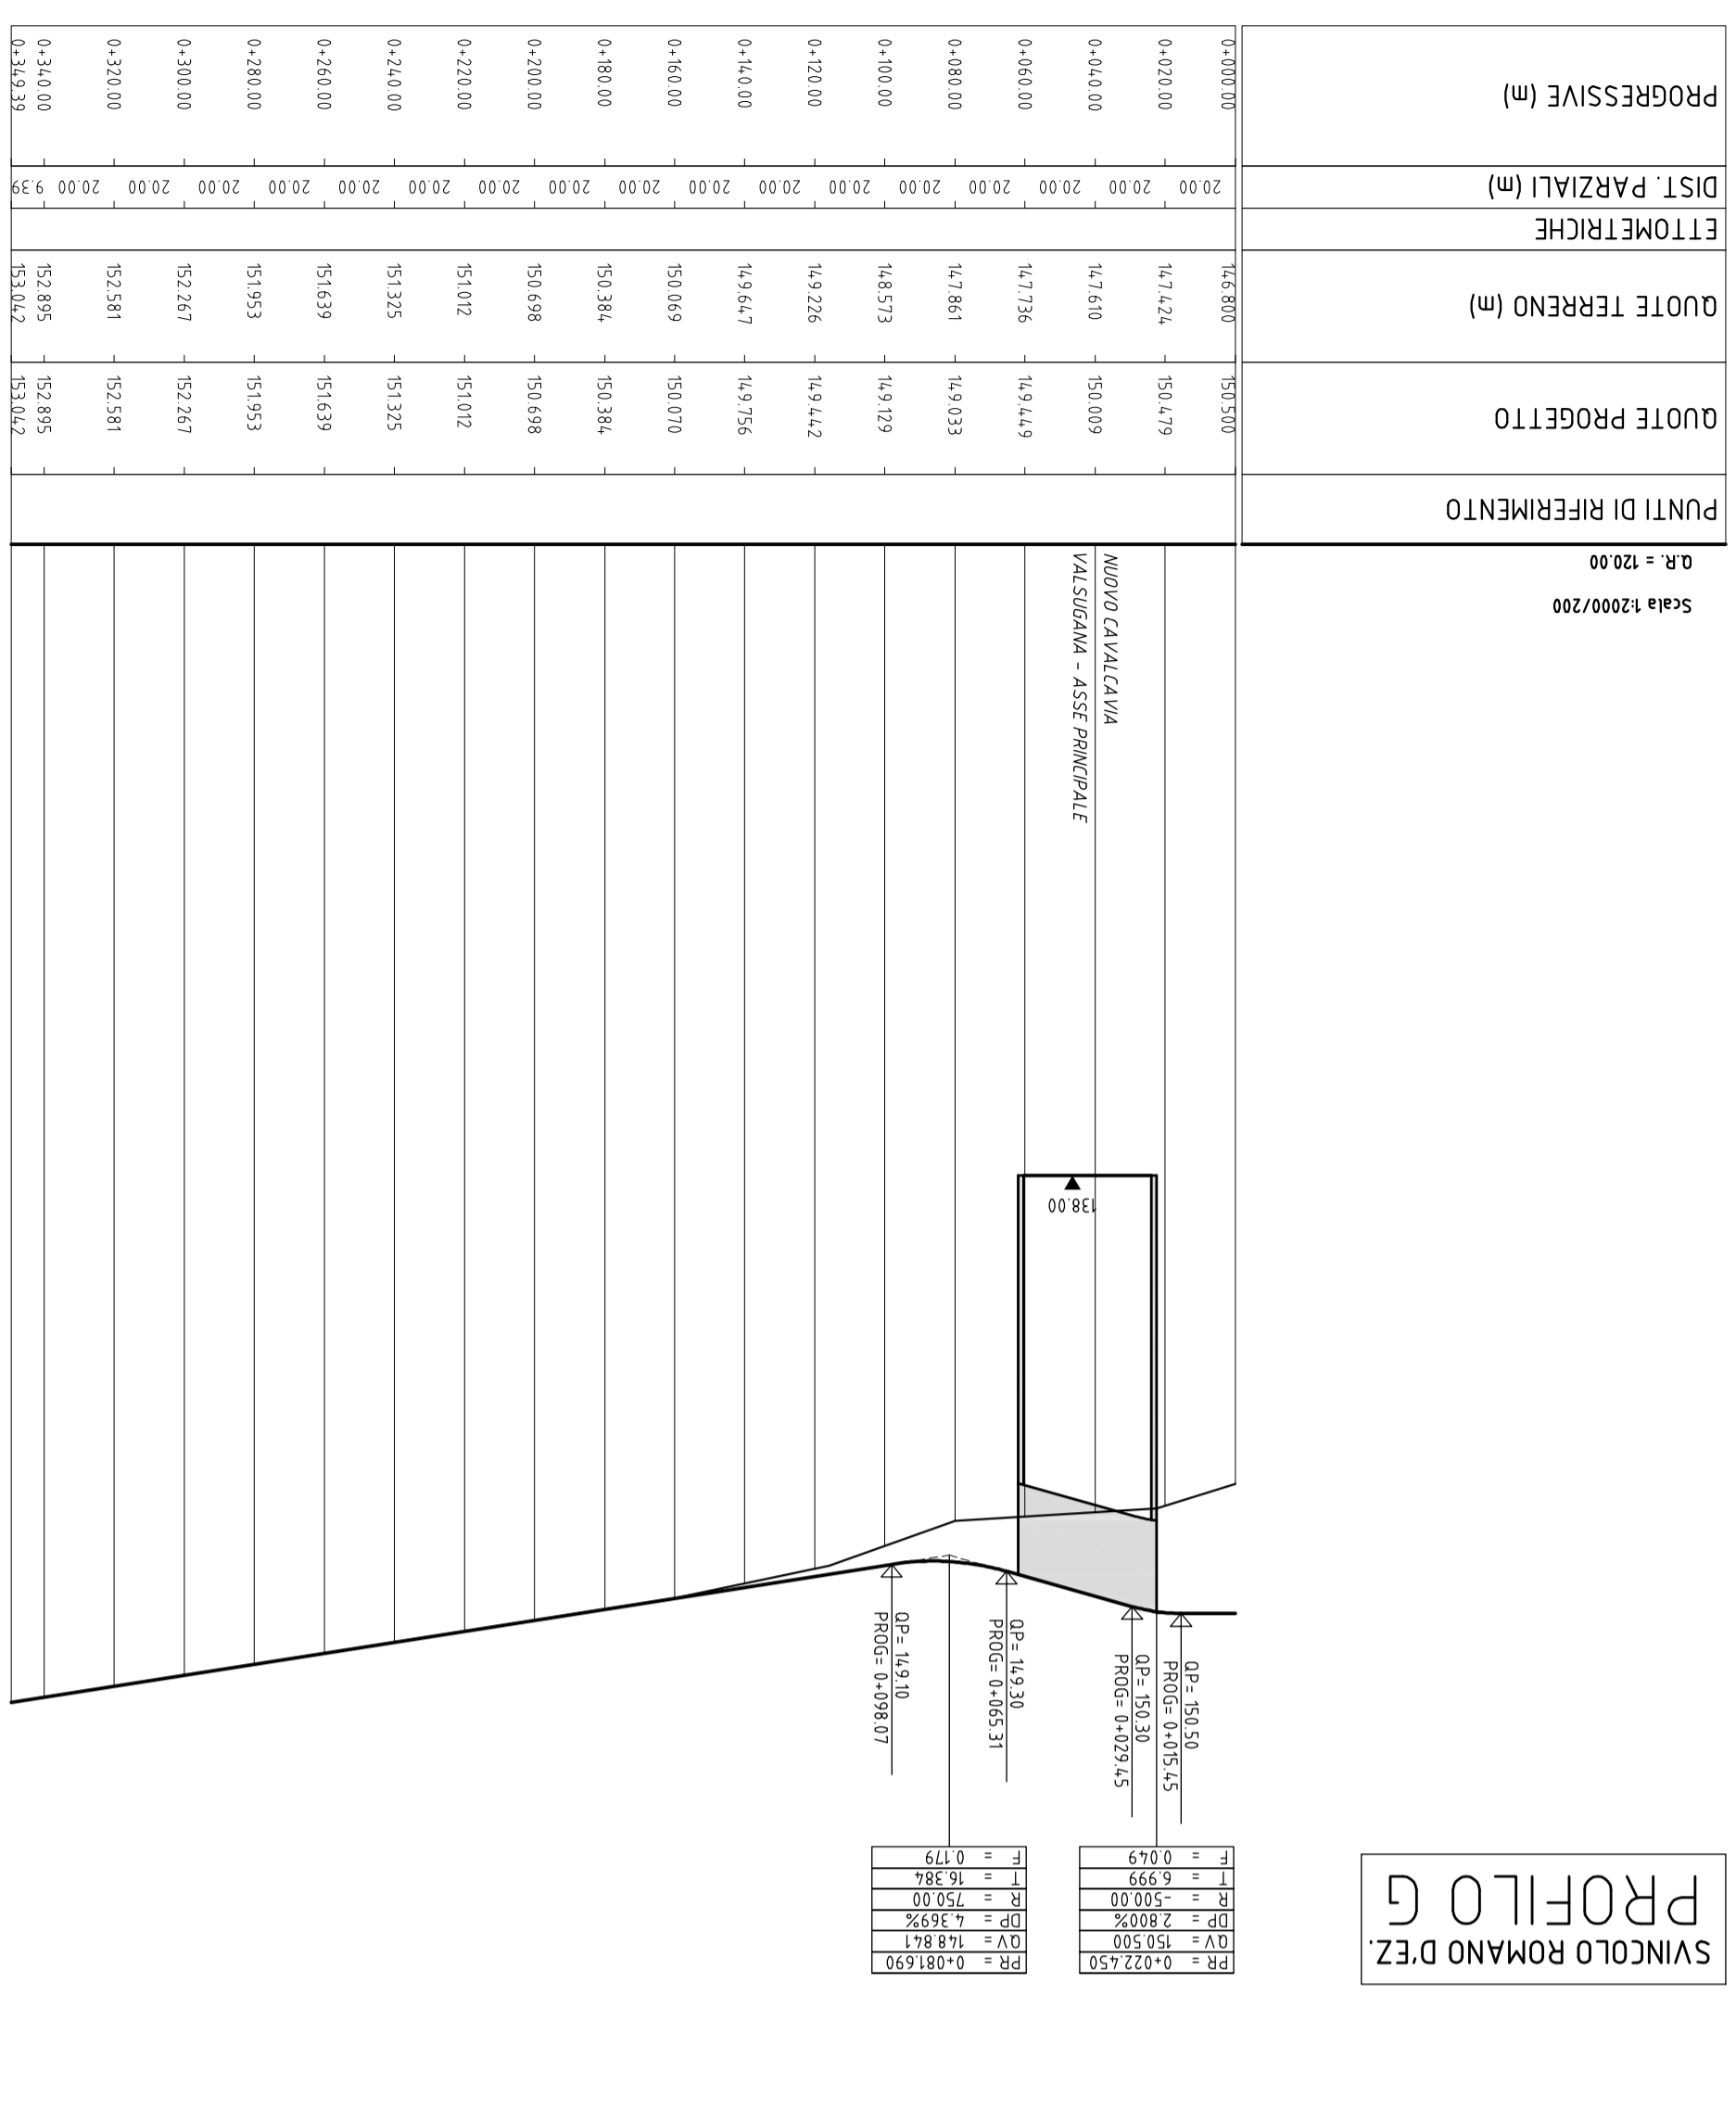

LIVELLETTA	
DIST.	
P.	

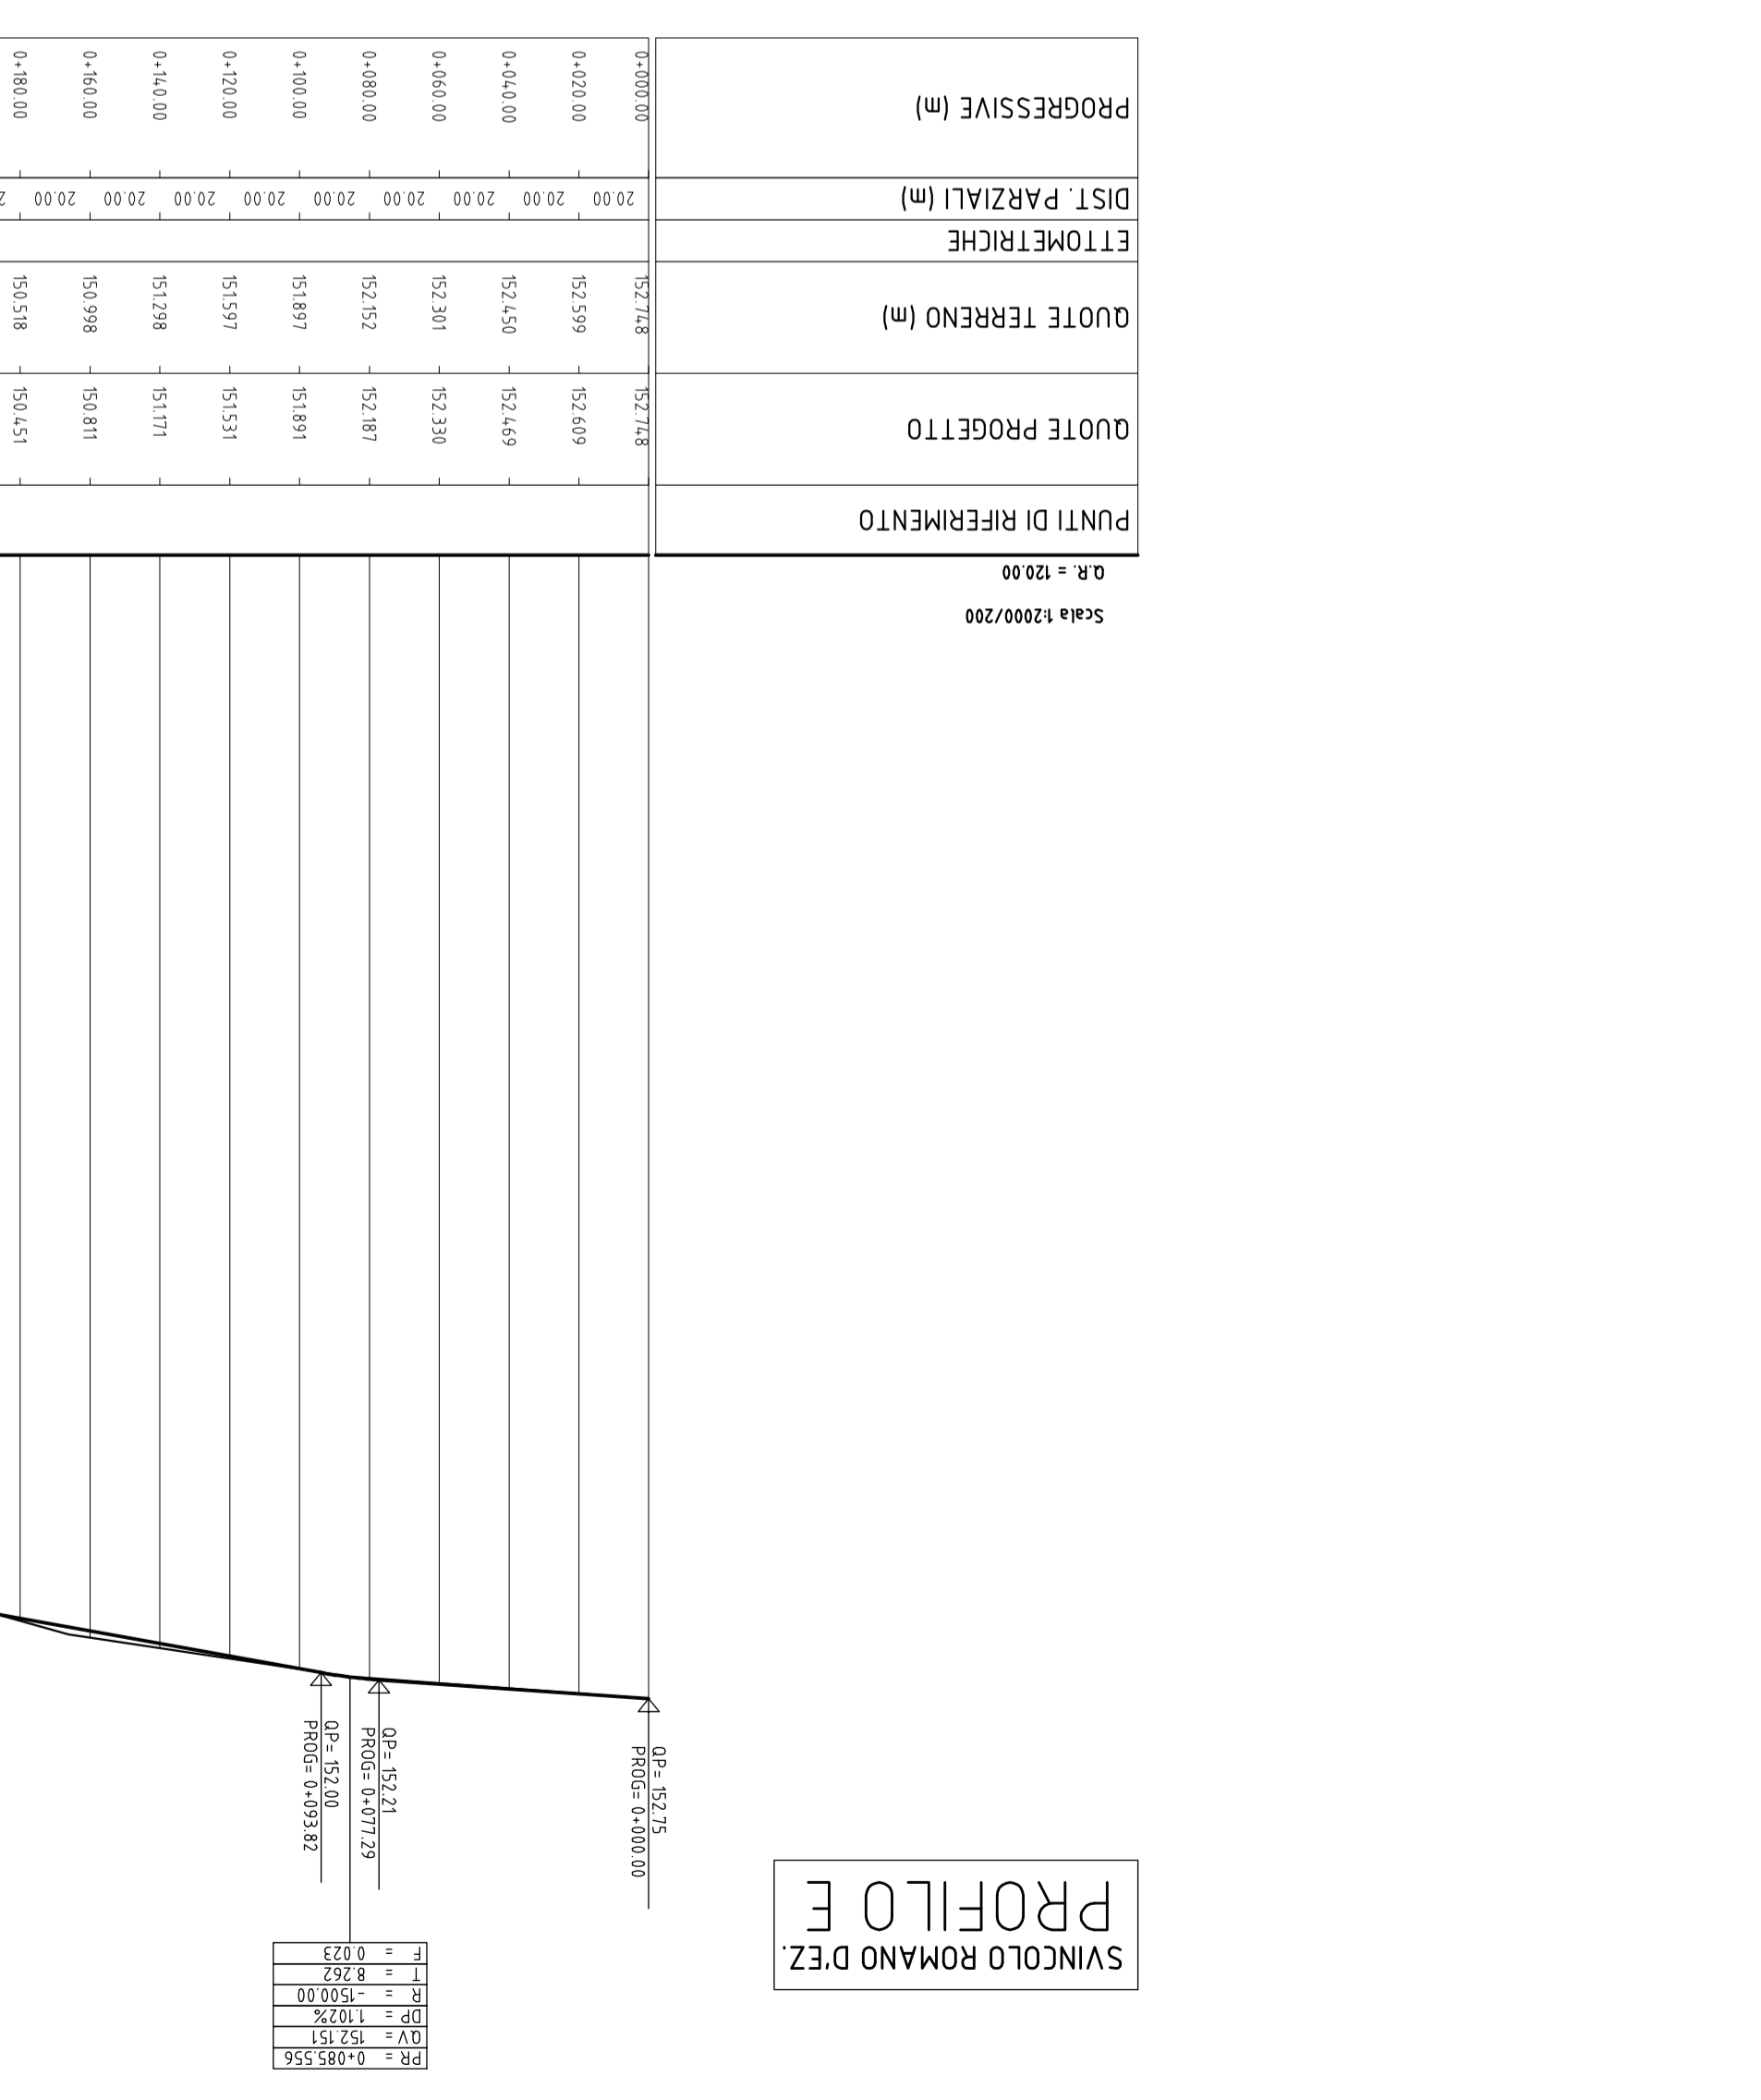

LIVELLETTA	
DIST.	
P.	

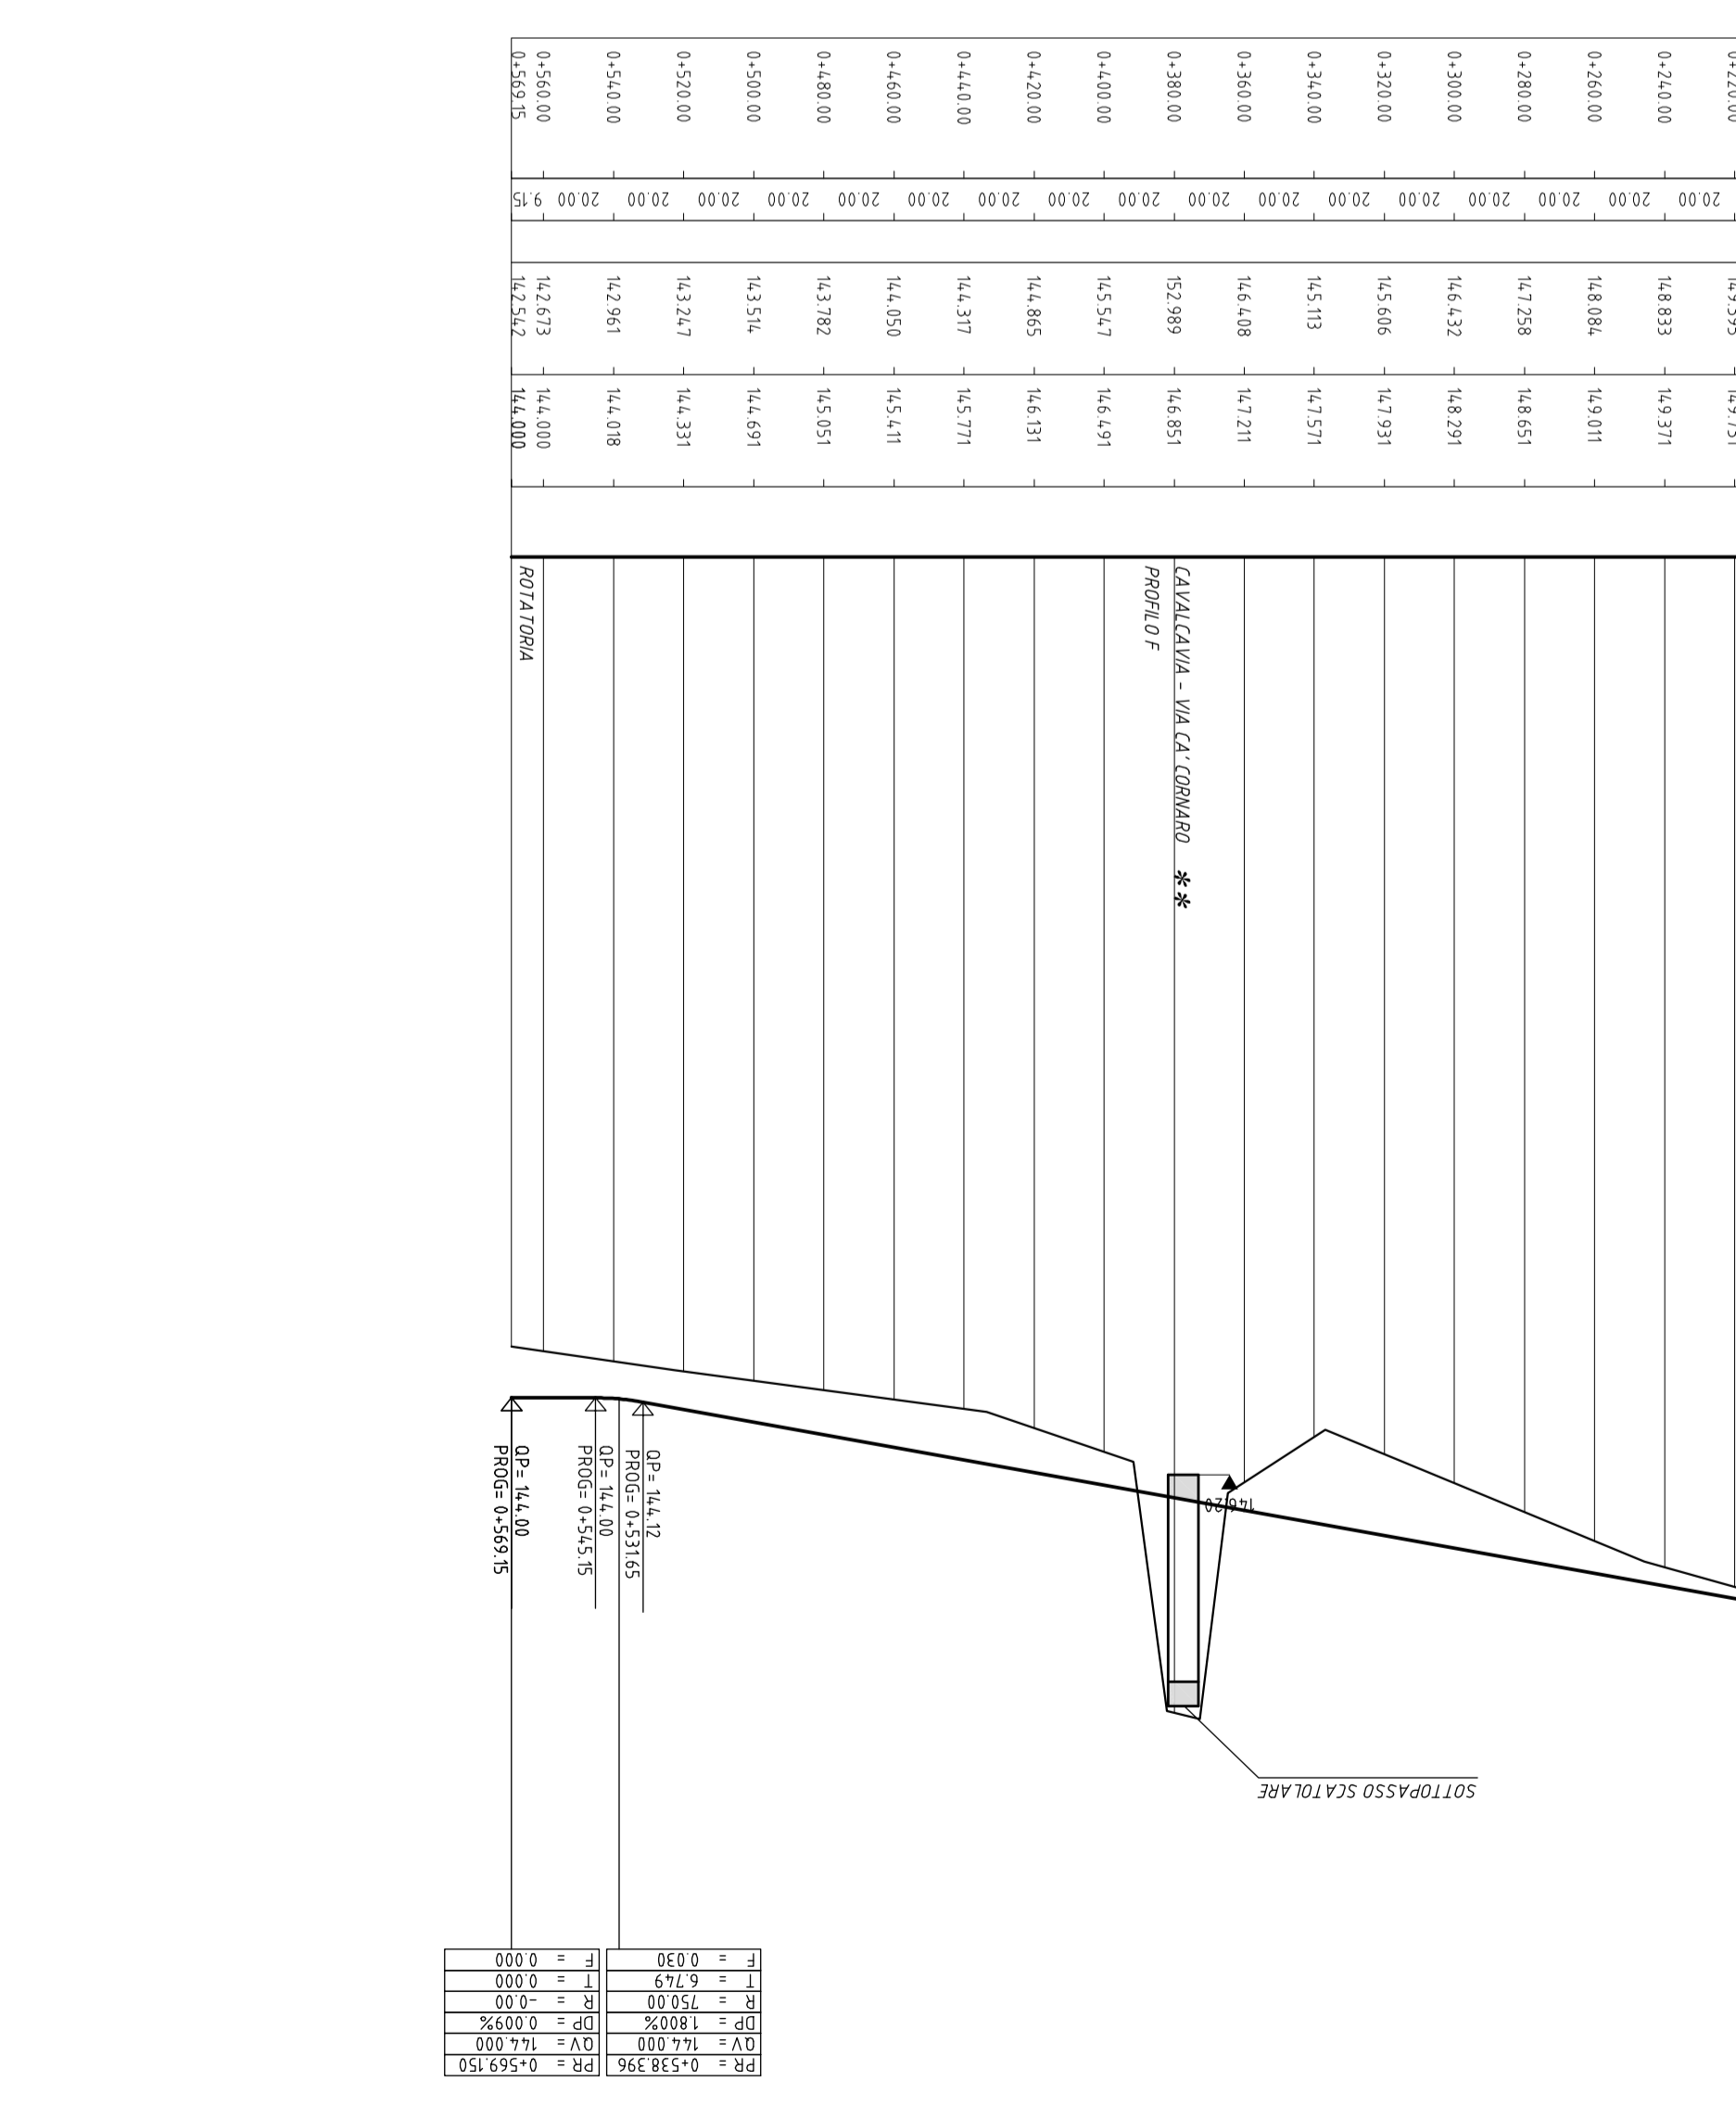

LIVELLETTA	
DIST.	
P.	

REVISIONE	DATA	DESCRIZIONE	PROGETTISTA
0	03/04/2009		
COMPLESSO			
ACSP291C.0001C			
Dicembre 2009			
DATA:			
SCALA: 1:2.000/1.200			
M.T.A. B.02.06.PR.04			

PROGETTAZIONE:
 idressse
 PROTECO
 HYDROSTUDIO
 Sistema di gestione a cura di
 Dot. Ing. Gianfranco ZOLETTI


PROGETTO PRELIMINARE
 SVINCOLI
 PROGETTO STRADALE - ASSE PRINCIPALE
 Svincolo Romano d'Ezzelino - Profili - Tavola 2

PROGETTO PRELIMINARE

PROPOSTA DI FINANZA DI PROGETTO
 ai sensi della L.R.V. n° 15 / 2002 e D.Lgs n° 163 / 2006
 Avviso BURV n° 71 del 28/08/2009

Regione del Veneto
 Progettazione, costruzione e gestione
 Itinerario della Valsugana Valbrenta - Bassano
 Superstrada a pedaggio

PROPONENTI: COSTITUENDO CONSORZIO TRA
 PIZZAROTTI
 ING. E. MANTOVANI
 CIS
 COMOLI&C

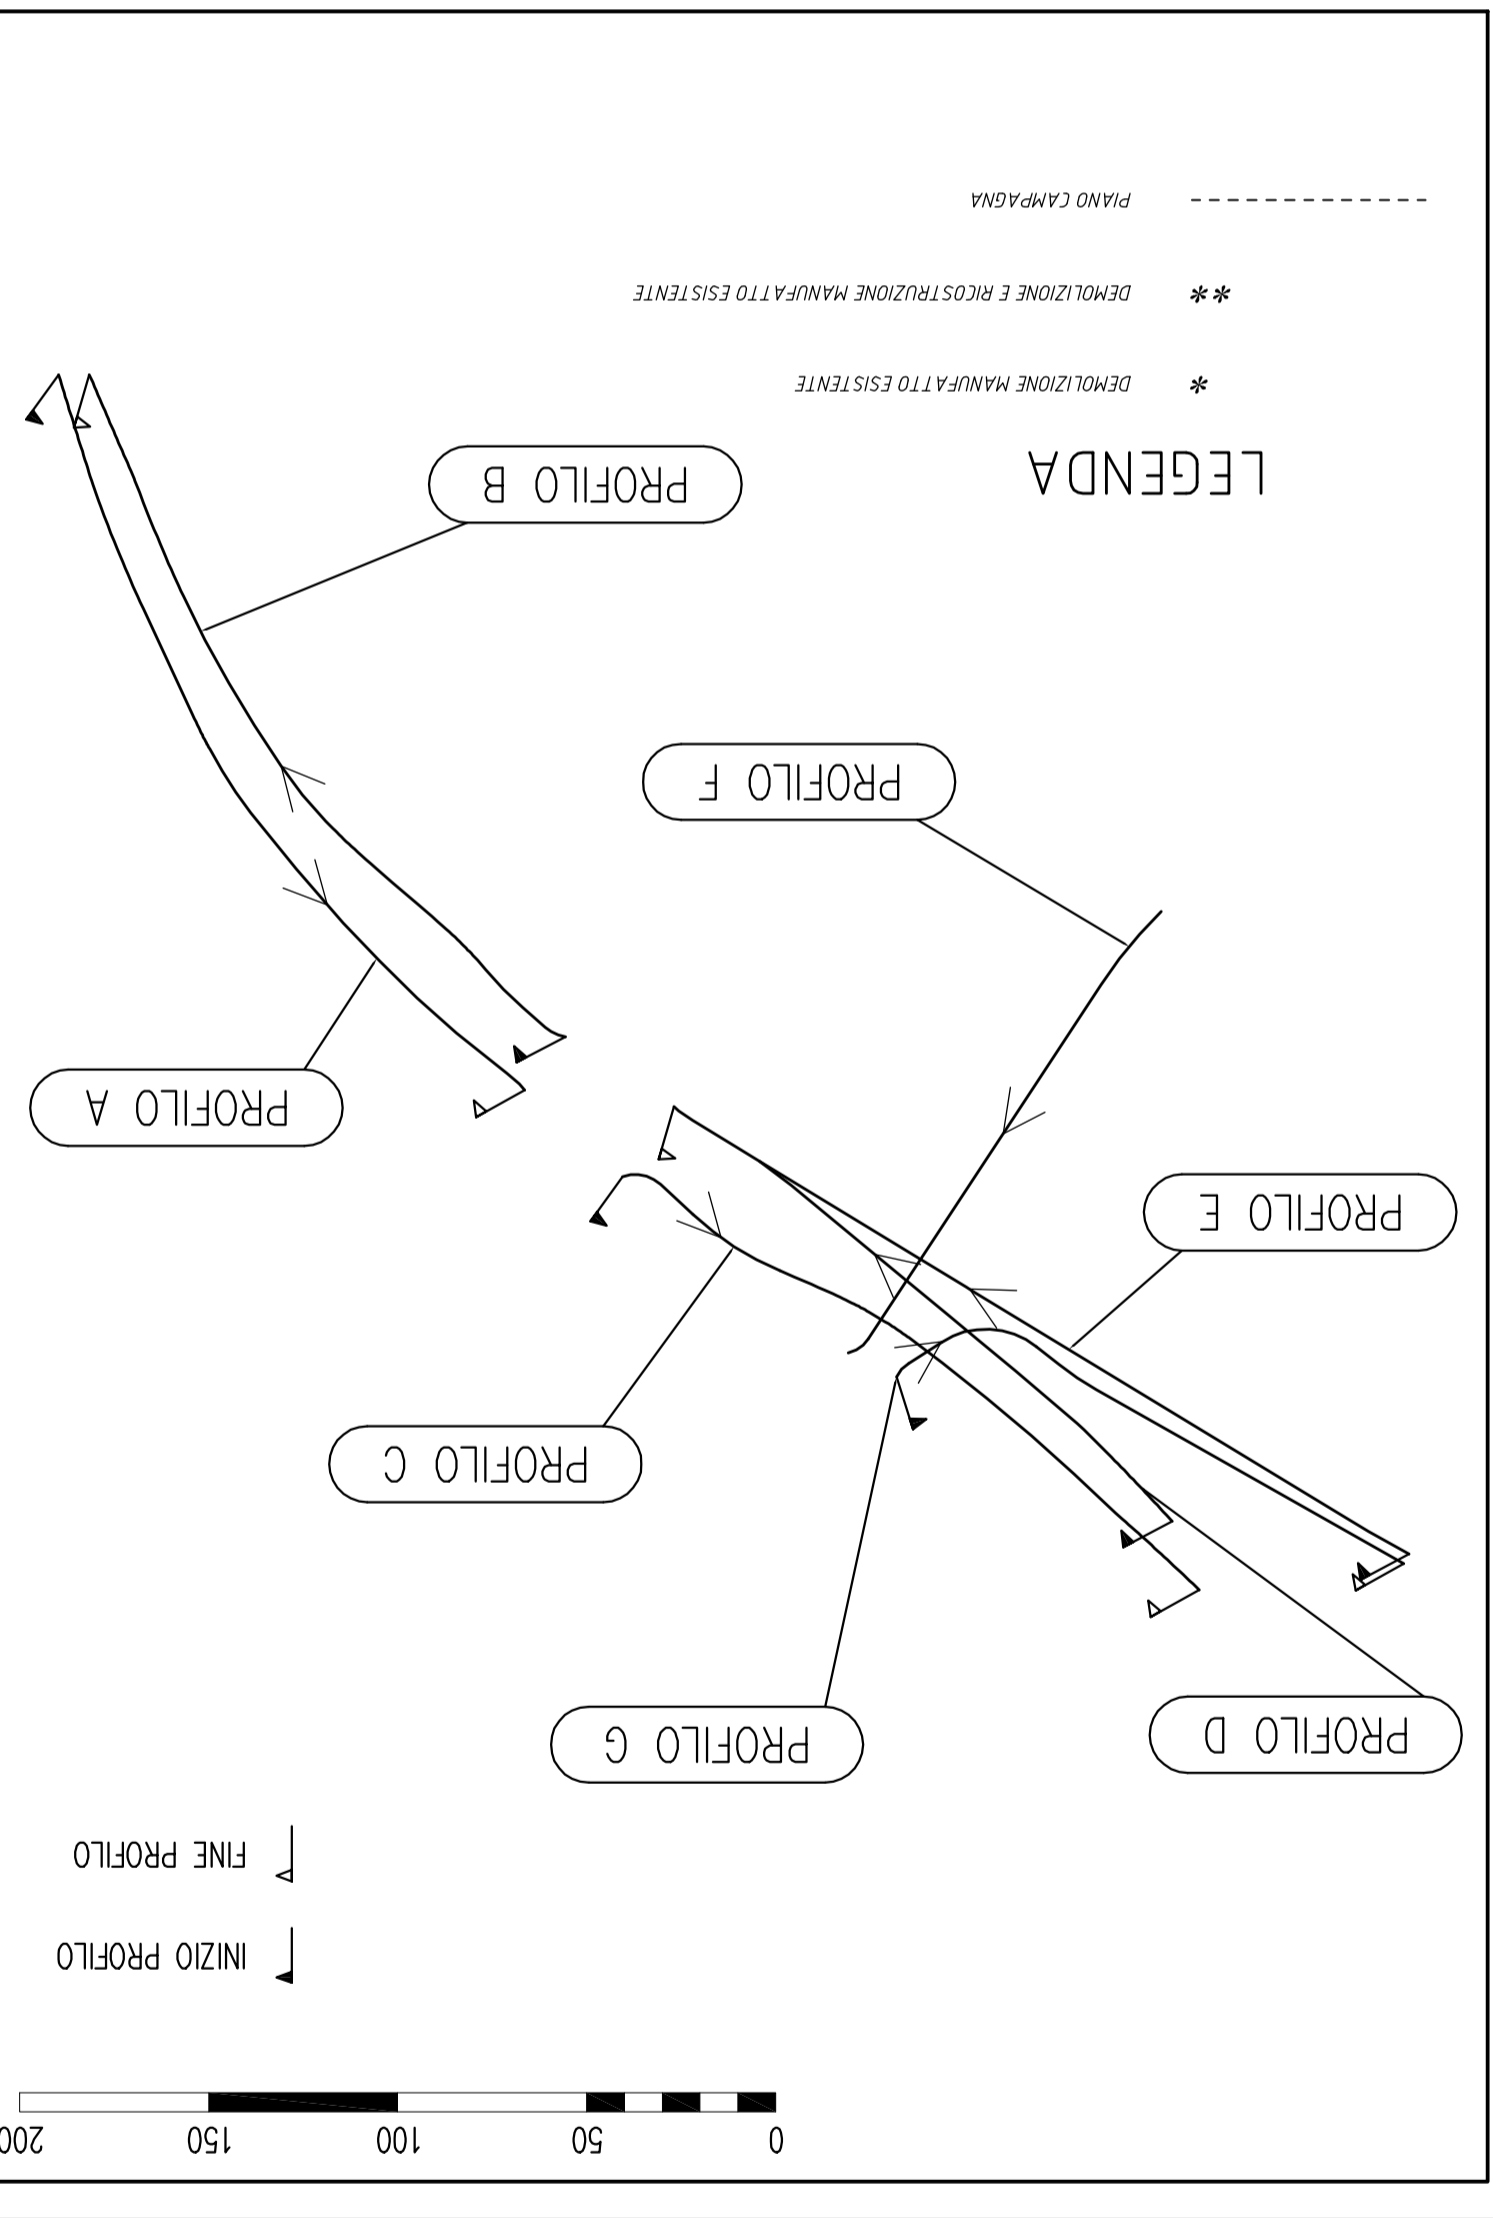

LIVELLETTA	
DIST.	
P.	