


CODICE COMMESSA: ACSF291C.0001C CODICE DOCUMENTO: C0130F0.DWG DATA: 16/12/09 10:56 OPERATORE: FI

STRALCIO PLANIMETRICO
SCALA 1:55.000

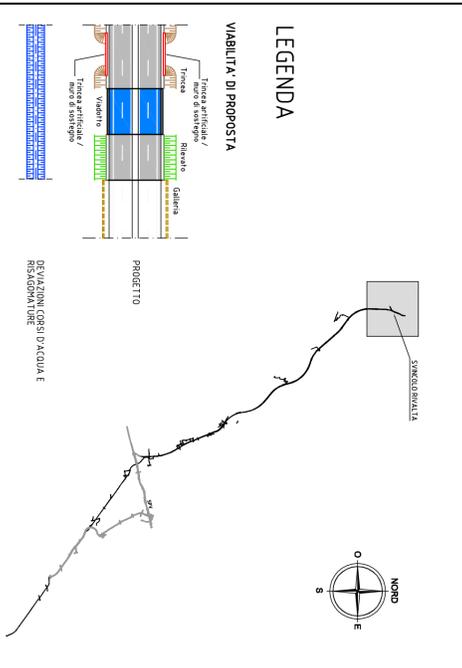

LEGENDA

- VIABITA' DI PROPOSTA**
- Trincea artificiale / Trincea a sviluppo
 - Rinnovo
 - Galleria
 - ViaBITA'
 - ViaBITA' / Trincea artificiale / Trincea a sviluppo
 - PROGETTO
 - DEVIAZIONI CORSI D'ACQUA E RISAGOMI LINEE
- VIABITA' IN PROGRAMMA**
- ALTRA PROGETTAZIONE IN PROGRAMMA / IN COSTRUZIONE
- VIABITA' ESISTENTE**
- SS27
 - SS71
 - Via Fossà
 - LINEE FERROVIARIE
 - CONFINI COMUNALI
 - CONFINI PROVINCIALI
 - FIUMI / TORRENTI
- TRENTO** → DIREZIONI PRINCIPALI LOCALITÀ PRINCIPALI
- BASSANO DEL GRAPPA**

Regione del Veneto

Progettazione, costruzione e gestione
Itinerario della Valsugana Valbrenta - Bassano
Superstrada a pedaggio



PROPOSTA DI FINANZA DI PROGETTO
al sensi della L.R.V. n° 15 / 2002 e D.Lgs. n° 163 / 2006
avviso BURV n° 71 del 28/02/2009

PROGETTO PRELIMINARE

PROPRIONTE: COSTITUENDO CONSORZIO TRA

PIZZAROTTI **ING. E. AMANTOVANI** **MCIS** **CONTRONALBA**

idreasse **PROTECO** **CONTEOSTUDIO**

idee e infrastrutture spa
Sistemi di gestione e cura di: **venticopas**

RESPONSABILE INTEGRAZIONE PRESTAZIONI SPECIALISTICHE
Dot. Ing. Gianfranco ZOLETTO

PROGETTO PRELIMINARE
PROGETTO STRADALE - ASSE PRINCIPALE
SVINCOLO
Svincolo Rivalta - Planimetria

ALTA
B.02.06.PL.04
SCALA: 1:2000

DATA: Dicembre 2009

REVISIONE	DATA	PROVAZIONE	REVISIONE	DATA
0	Dicembre 2009			

OPERAZIONE PROGETTALE: SECONDA LOTTA. SEGRETO. PER IL 50% DI TUTTI I DIRITTI RISERVATI. QUALSIASI RIPRODUZIONE ED UTILIZZAZIONE SENZA AUTORIZZAZIONE SCRITTA SONNO PUNIBILI A SECONDO DI LEGGE.