




PARTICOLARE RECINZIONE
SCALA 1:20

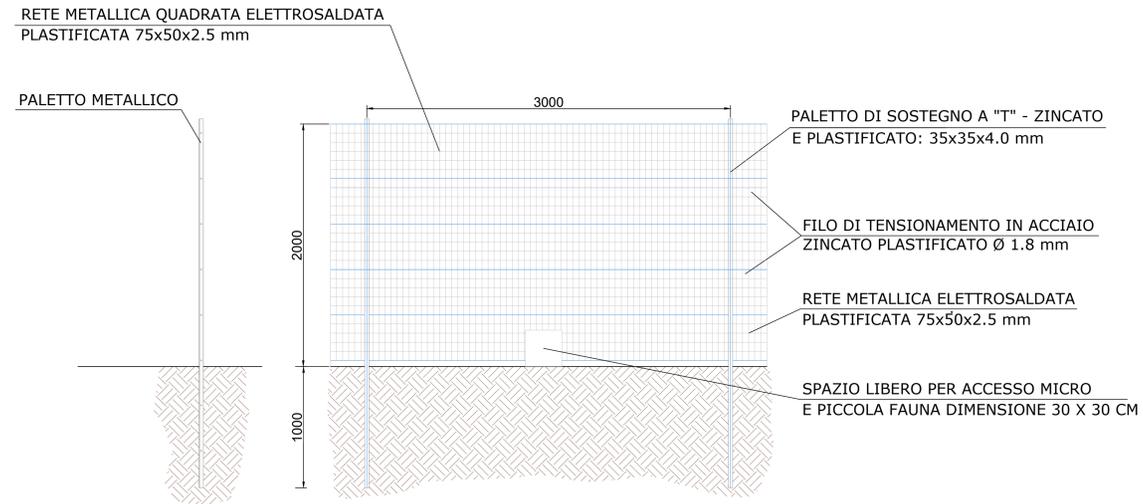


VISTA DALL'ALTO
SCALA 1:20

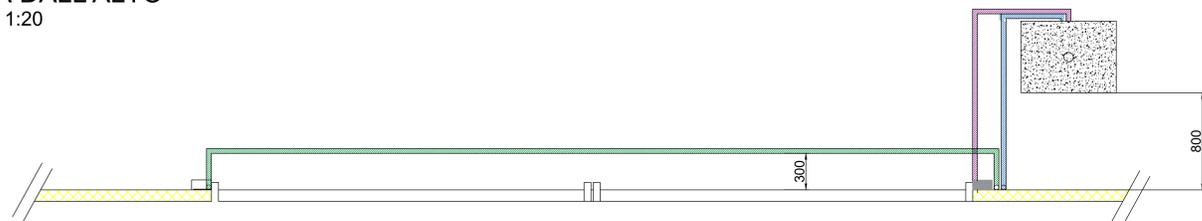

PARTICOLARE CANCELLO
SCALA 1:20

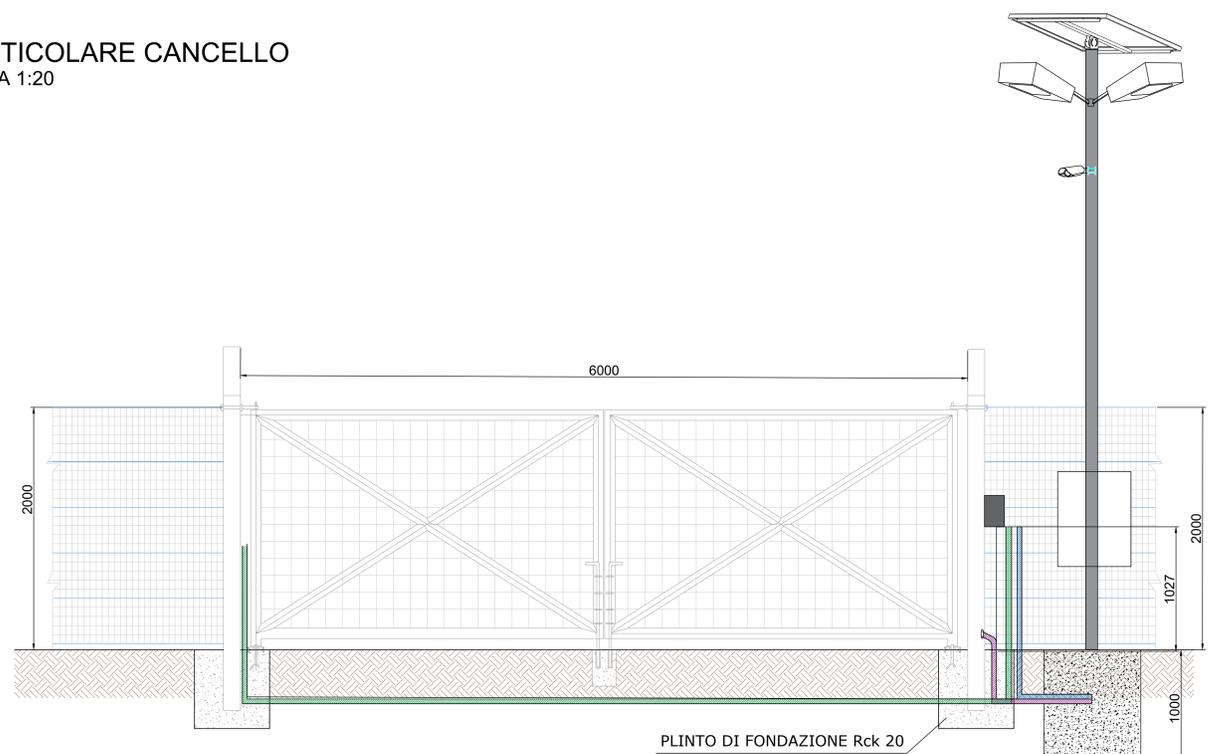

VISTA LATERALE
SCALA 1:20

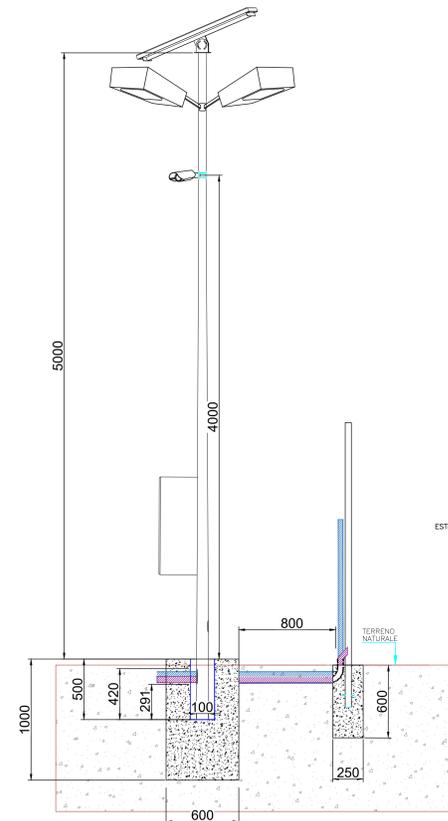

REGIONE SICILIA			
COMUNI DI Belpasso e Catania (CT)			
Livello di progettazione/Level of design		Progetto Definitivo	
Oggetto/Object		PROGETTO SIGONELLA Realizzazione impianto fotovoltaico in area agricola nei Comuni di Belpasso e Catania (CT)	
Elaborato/Drawing		Particolari costruttivi cancelli, recinzione, illuminazione e videosorveglianza	
Formato/Size	Scale/Scala	Codice/code	
A0	1:20	MITEPUATAV026A0	
Data/Date		21/06/2022	
Nome file/File name		MITEPUATAV026A0.pdf	
Revision	00	Date	21/06/2022
Description		Prima emissione	
Commissa/Project order			
Progettazione Impianto Fotovoltaico			
Redatto: Ing. Vincenzo Crucili			
			
Committente/Customer		CARRATOIS S.R.L. Viale Santa Panagia, 141/D, 96100, Siracusa(SR) P.IVA: 02050570890	
Progettazione e sviluppo/Planning and development			
ICS S.R.L. Via Lorenzo Mascheroni, 5, 20123, Milano (MI) +39(0) 0931 999730 - P.IVA: 09485050892			
Project Manager: Ing. Raimondo Barone			