
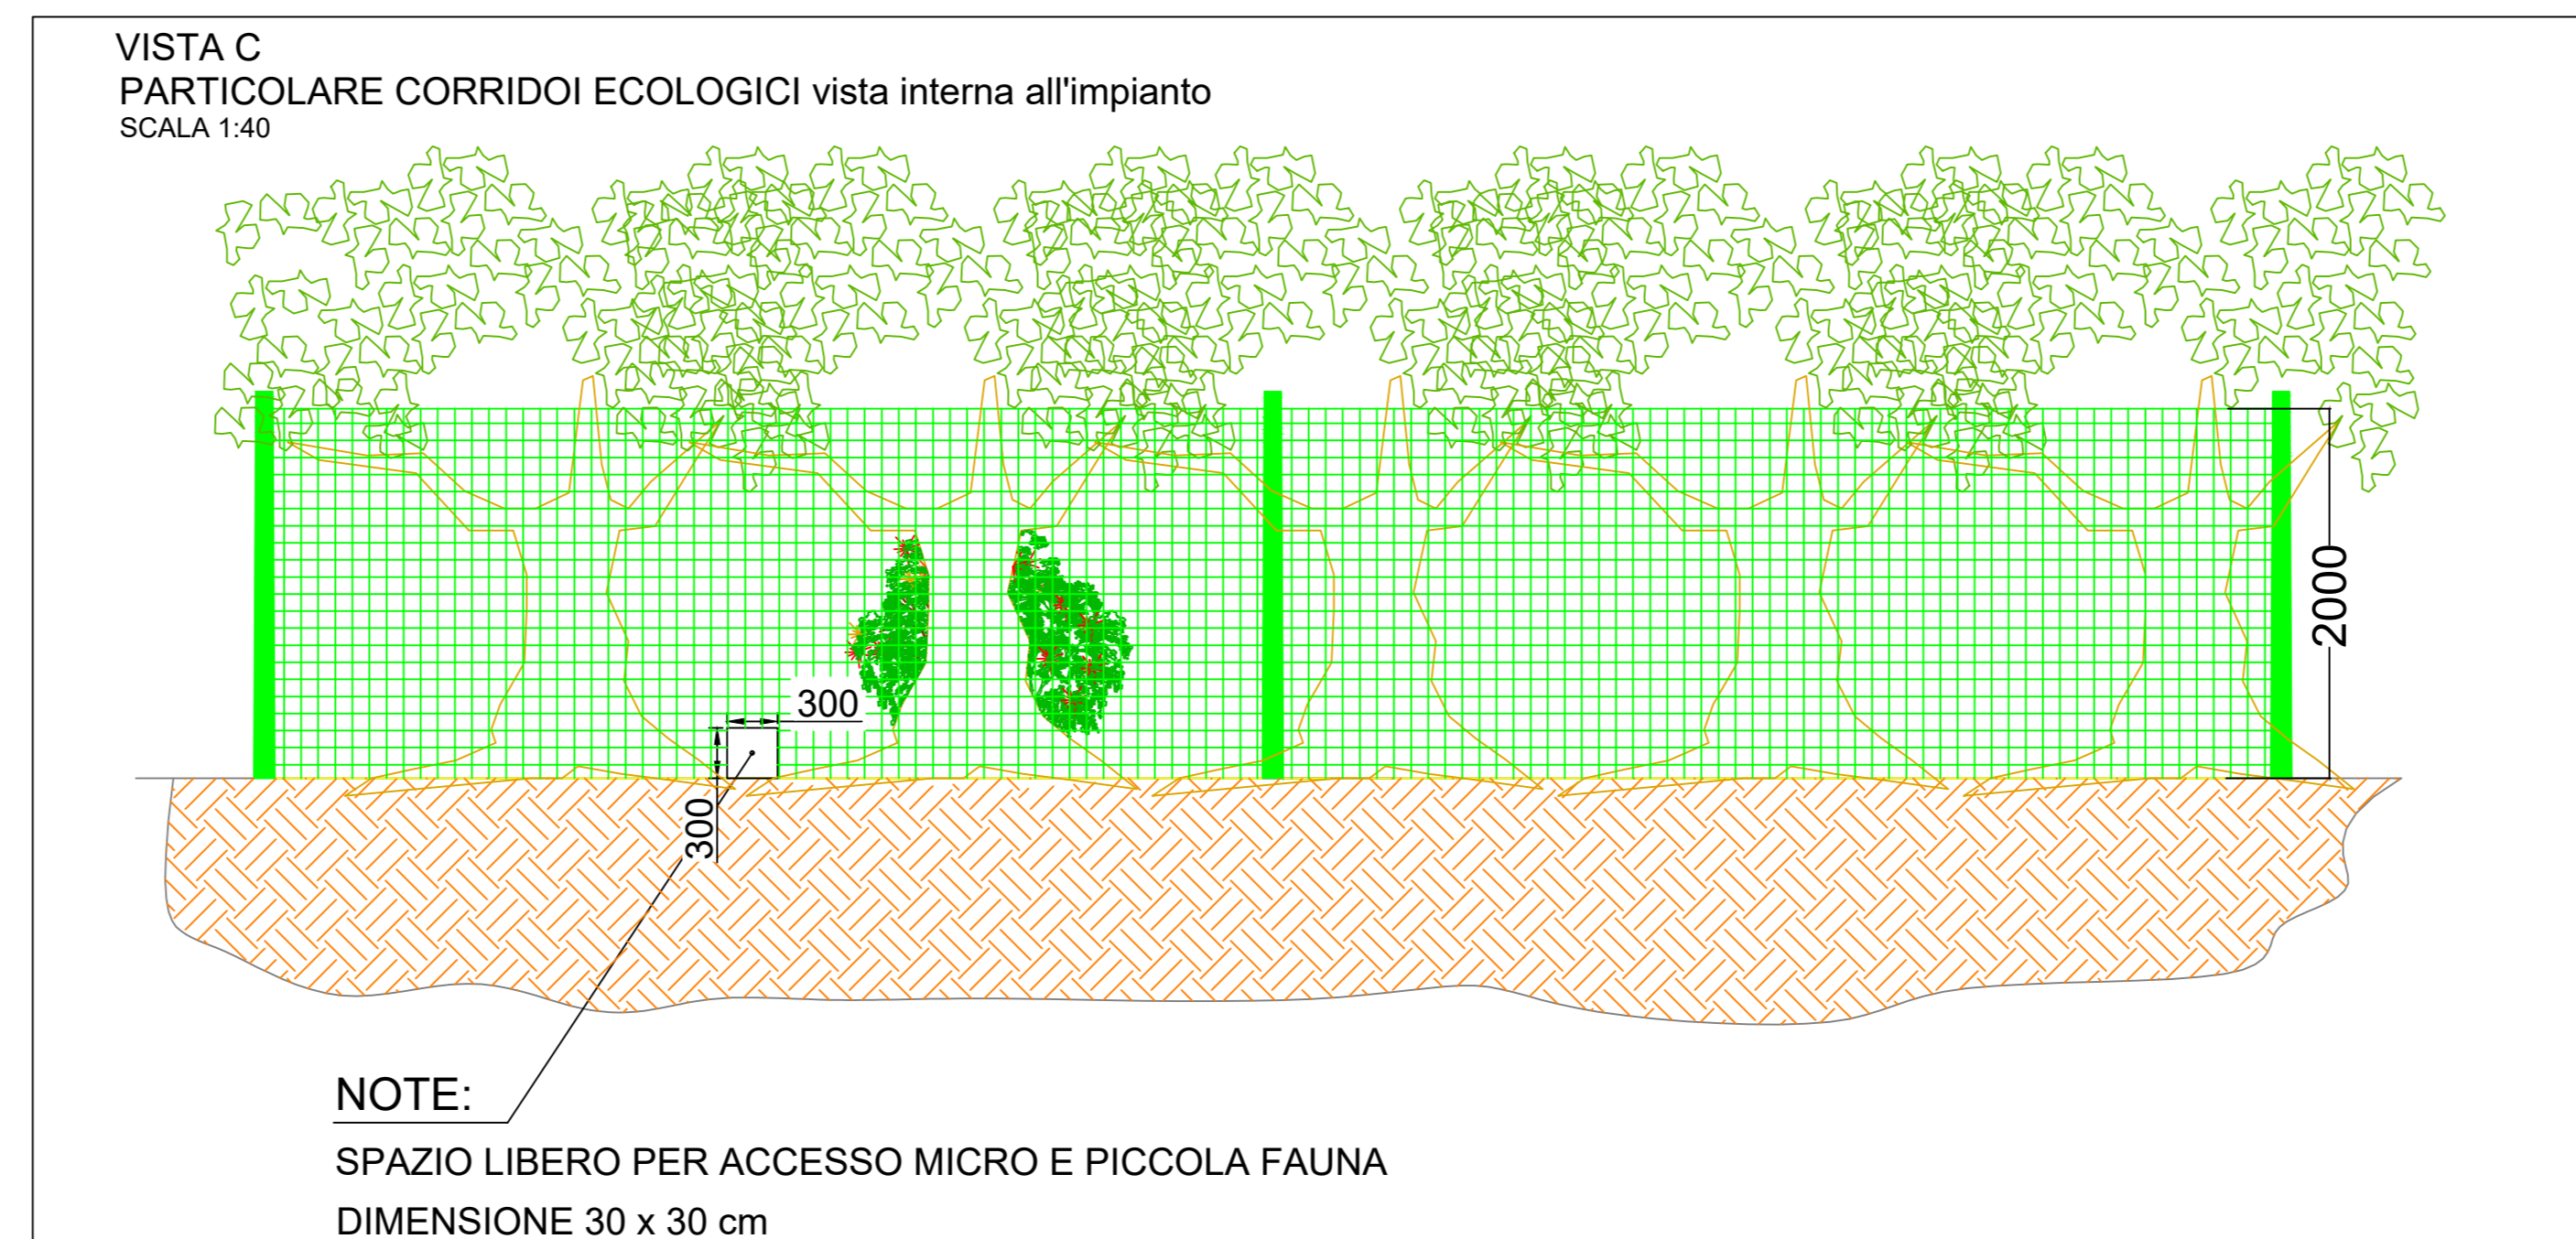
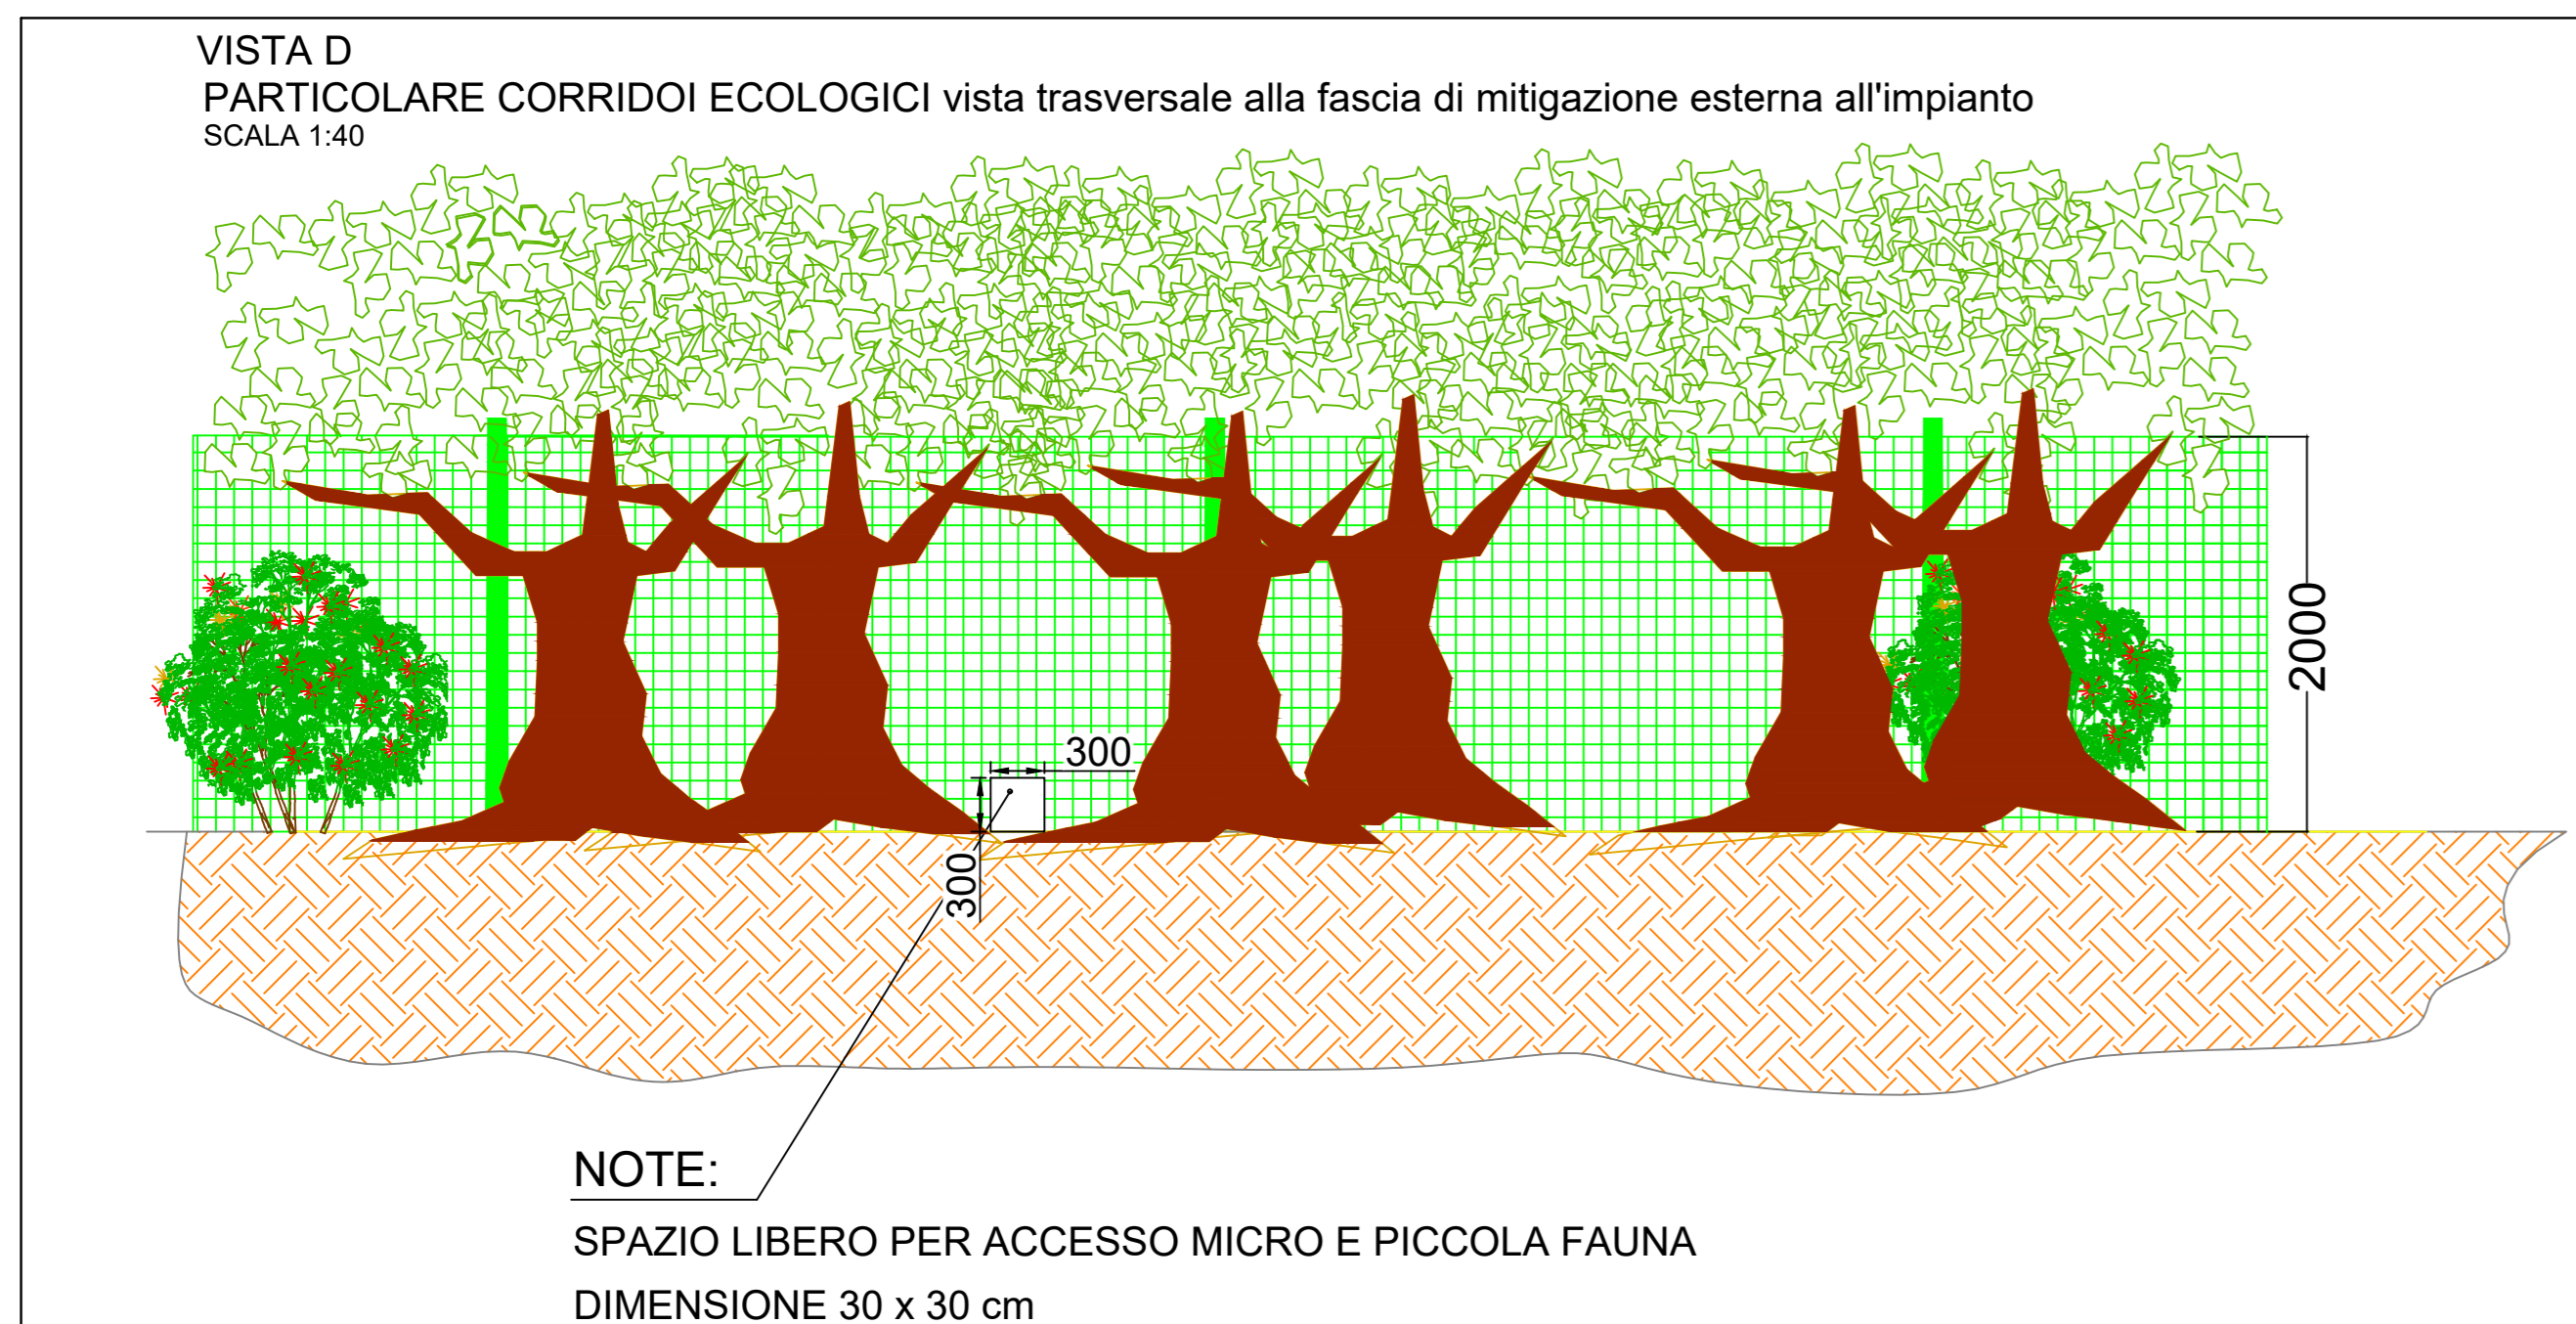


LAYOUT DI IMPIANTO
SCALA 1:4000

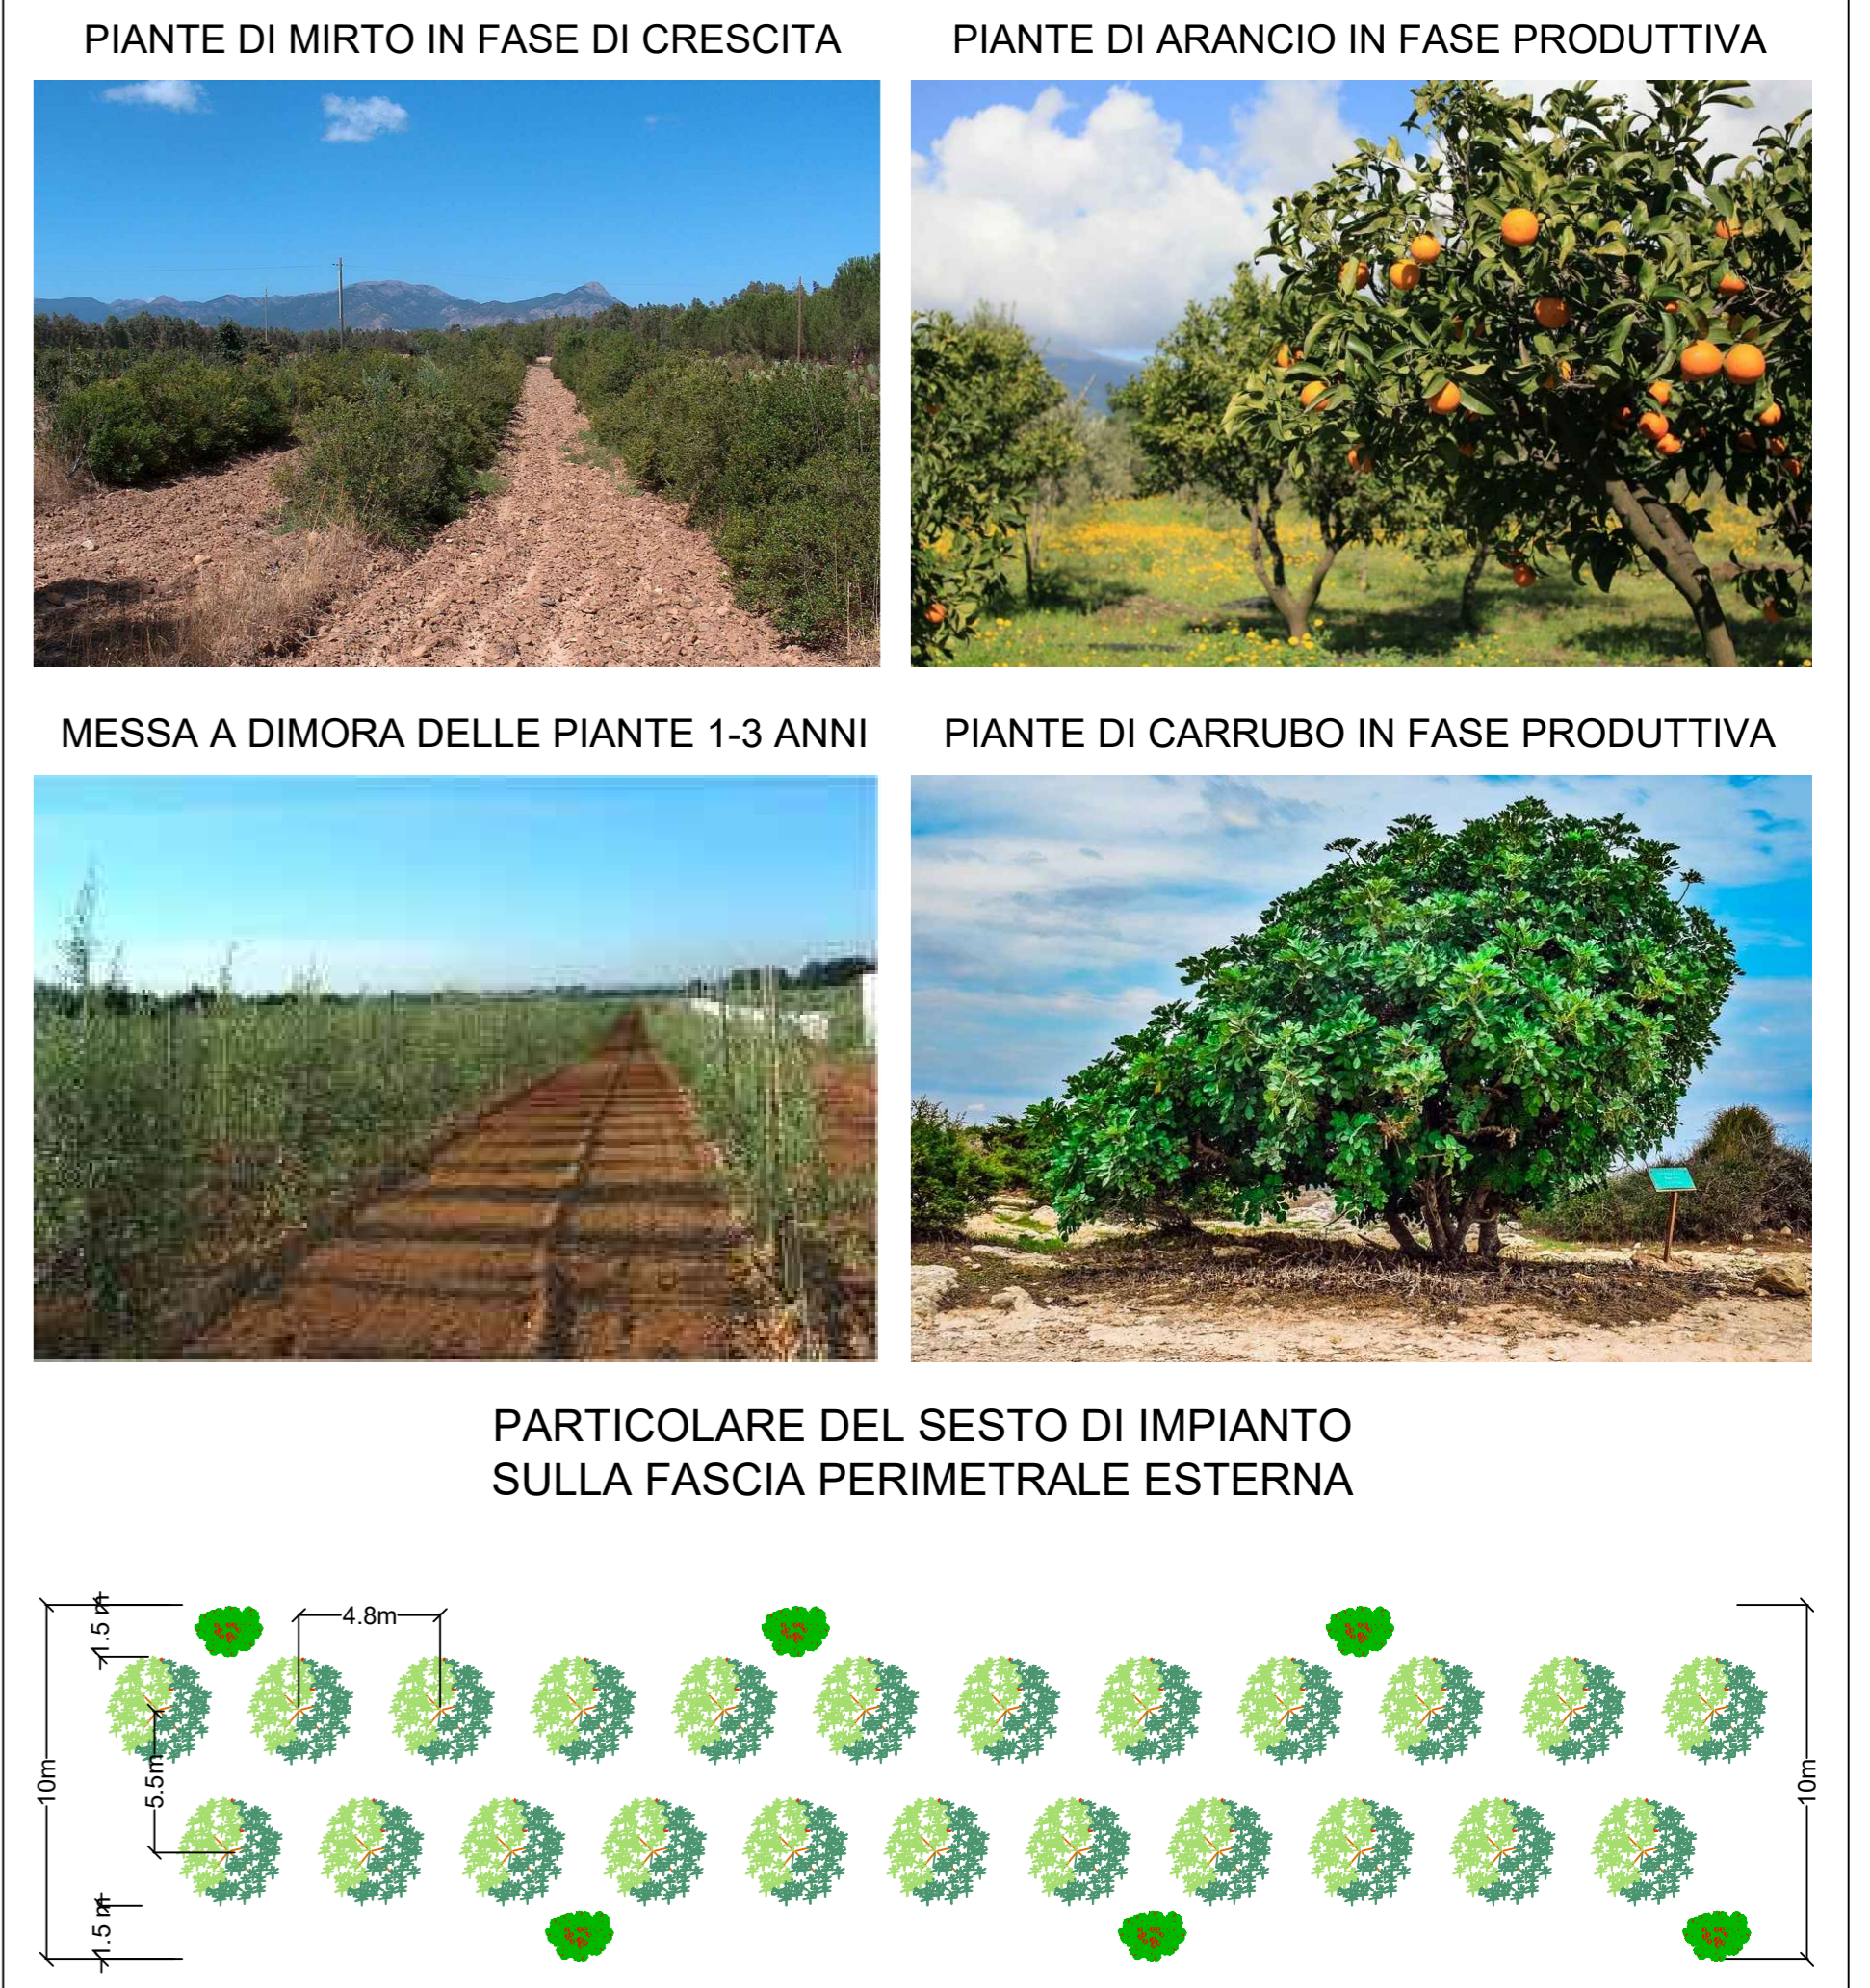

REGIONE SICILIA			
COMUNE DI BELPASSO (CT) E RAMACCA (CT)			
Livello di progettazione/Level of design		Progetto Definitivo	
Oggetto/Object		PROGETTO SIGONELLA Realizzazione impianto agrovoltico in area agricola nel Comune di BELPASSO (CT) e RAMACCA (CT) Sottocampo SIGONELLA 1 Comune: BELPASSO (CT)	
Elaborato/Drawing		Fascia mitigazione con corridoi ecologici	
Formato/Size	Scala/Scale	Varie	Codice/code MITEPU/ATAV034A0
A0	Data/Date	21/06/2022	
Revision	00	Date	21/06/2022
Name file/File name	MITEPU/ATAV034A0.pdf		
Description	Prima emissione		
Commissa/Project order			
Progettazione Impianto Fotovoltaico			
Redatto: Ing. Vincenzo Crucilli			
			
Committente/Customer		CARRATOIS S.R.L. Viale Santa Panagia, 141/D, 96100, Siracusa (SR) P.IVA: 0205057890	
Progettazione e sviluppo/Planning and development		ICS S.R.L. Via Lorenzo Mauchereni, 5, 20123, Milano (MI) +39(0) 931 999730 - P.IVA: 0648505892	
Project Manager: Ing. Raimondo Barone			