
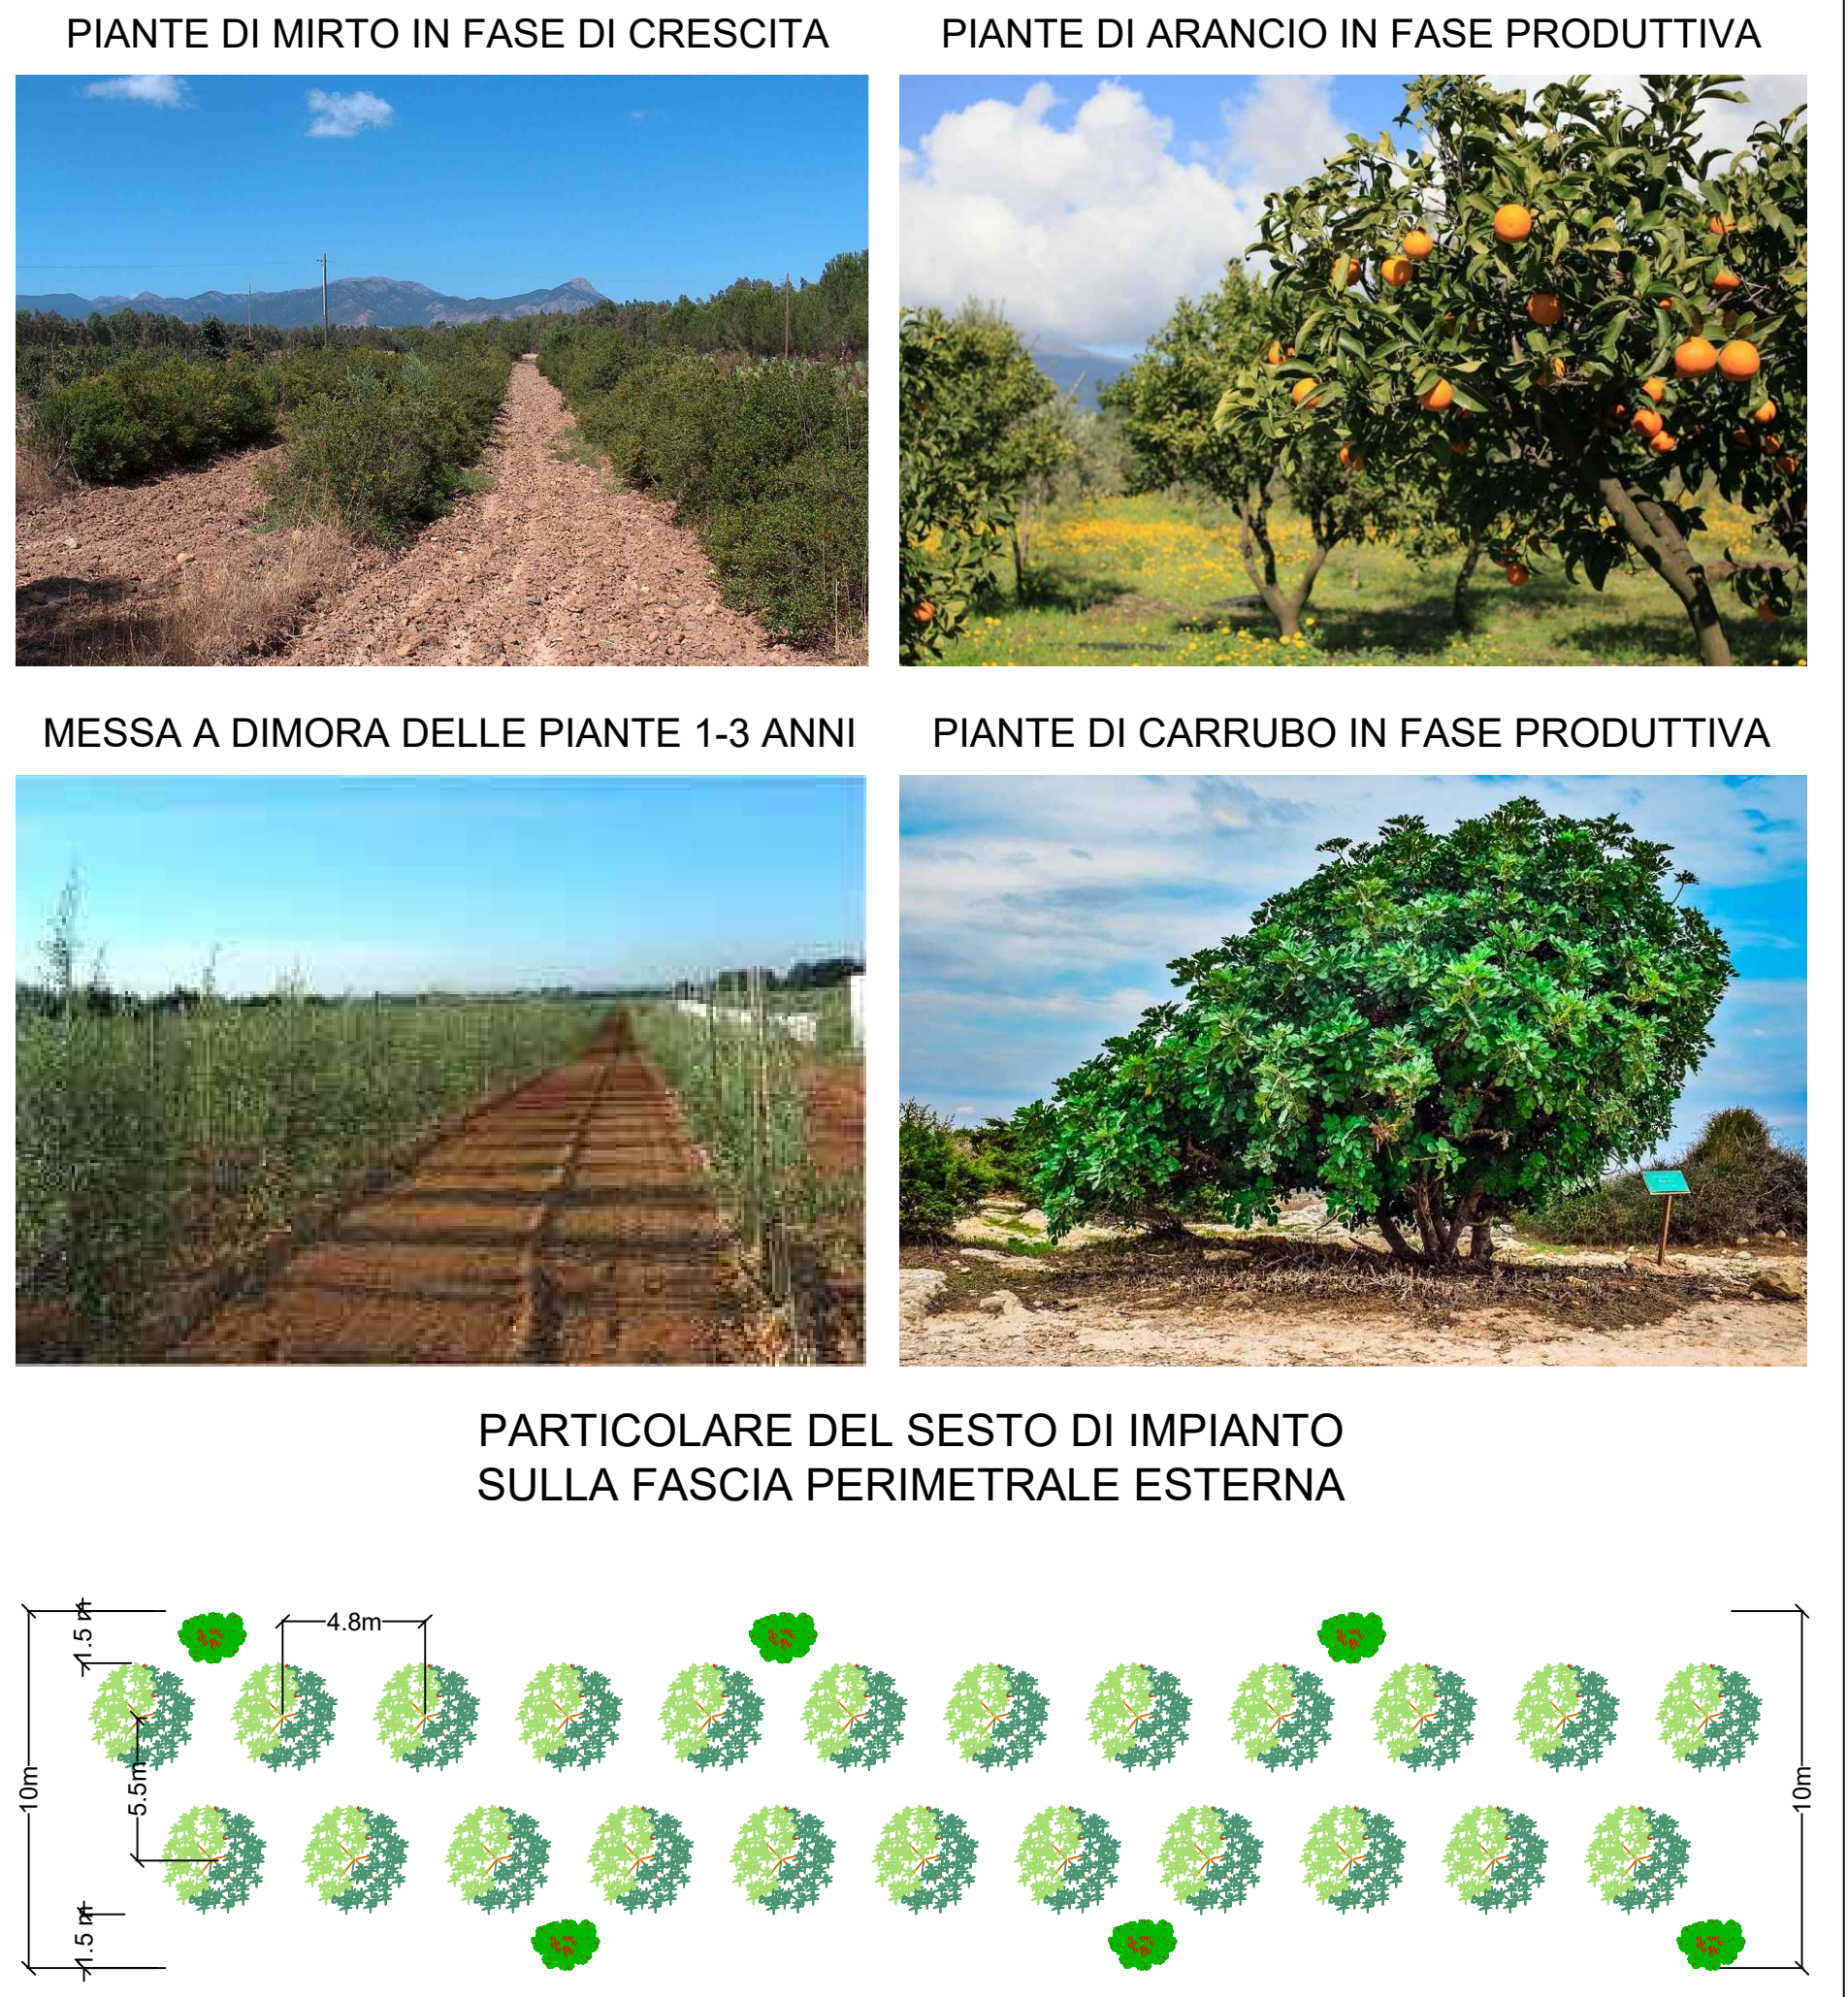
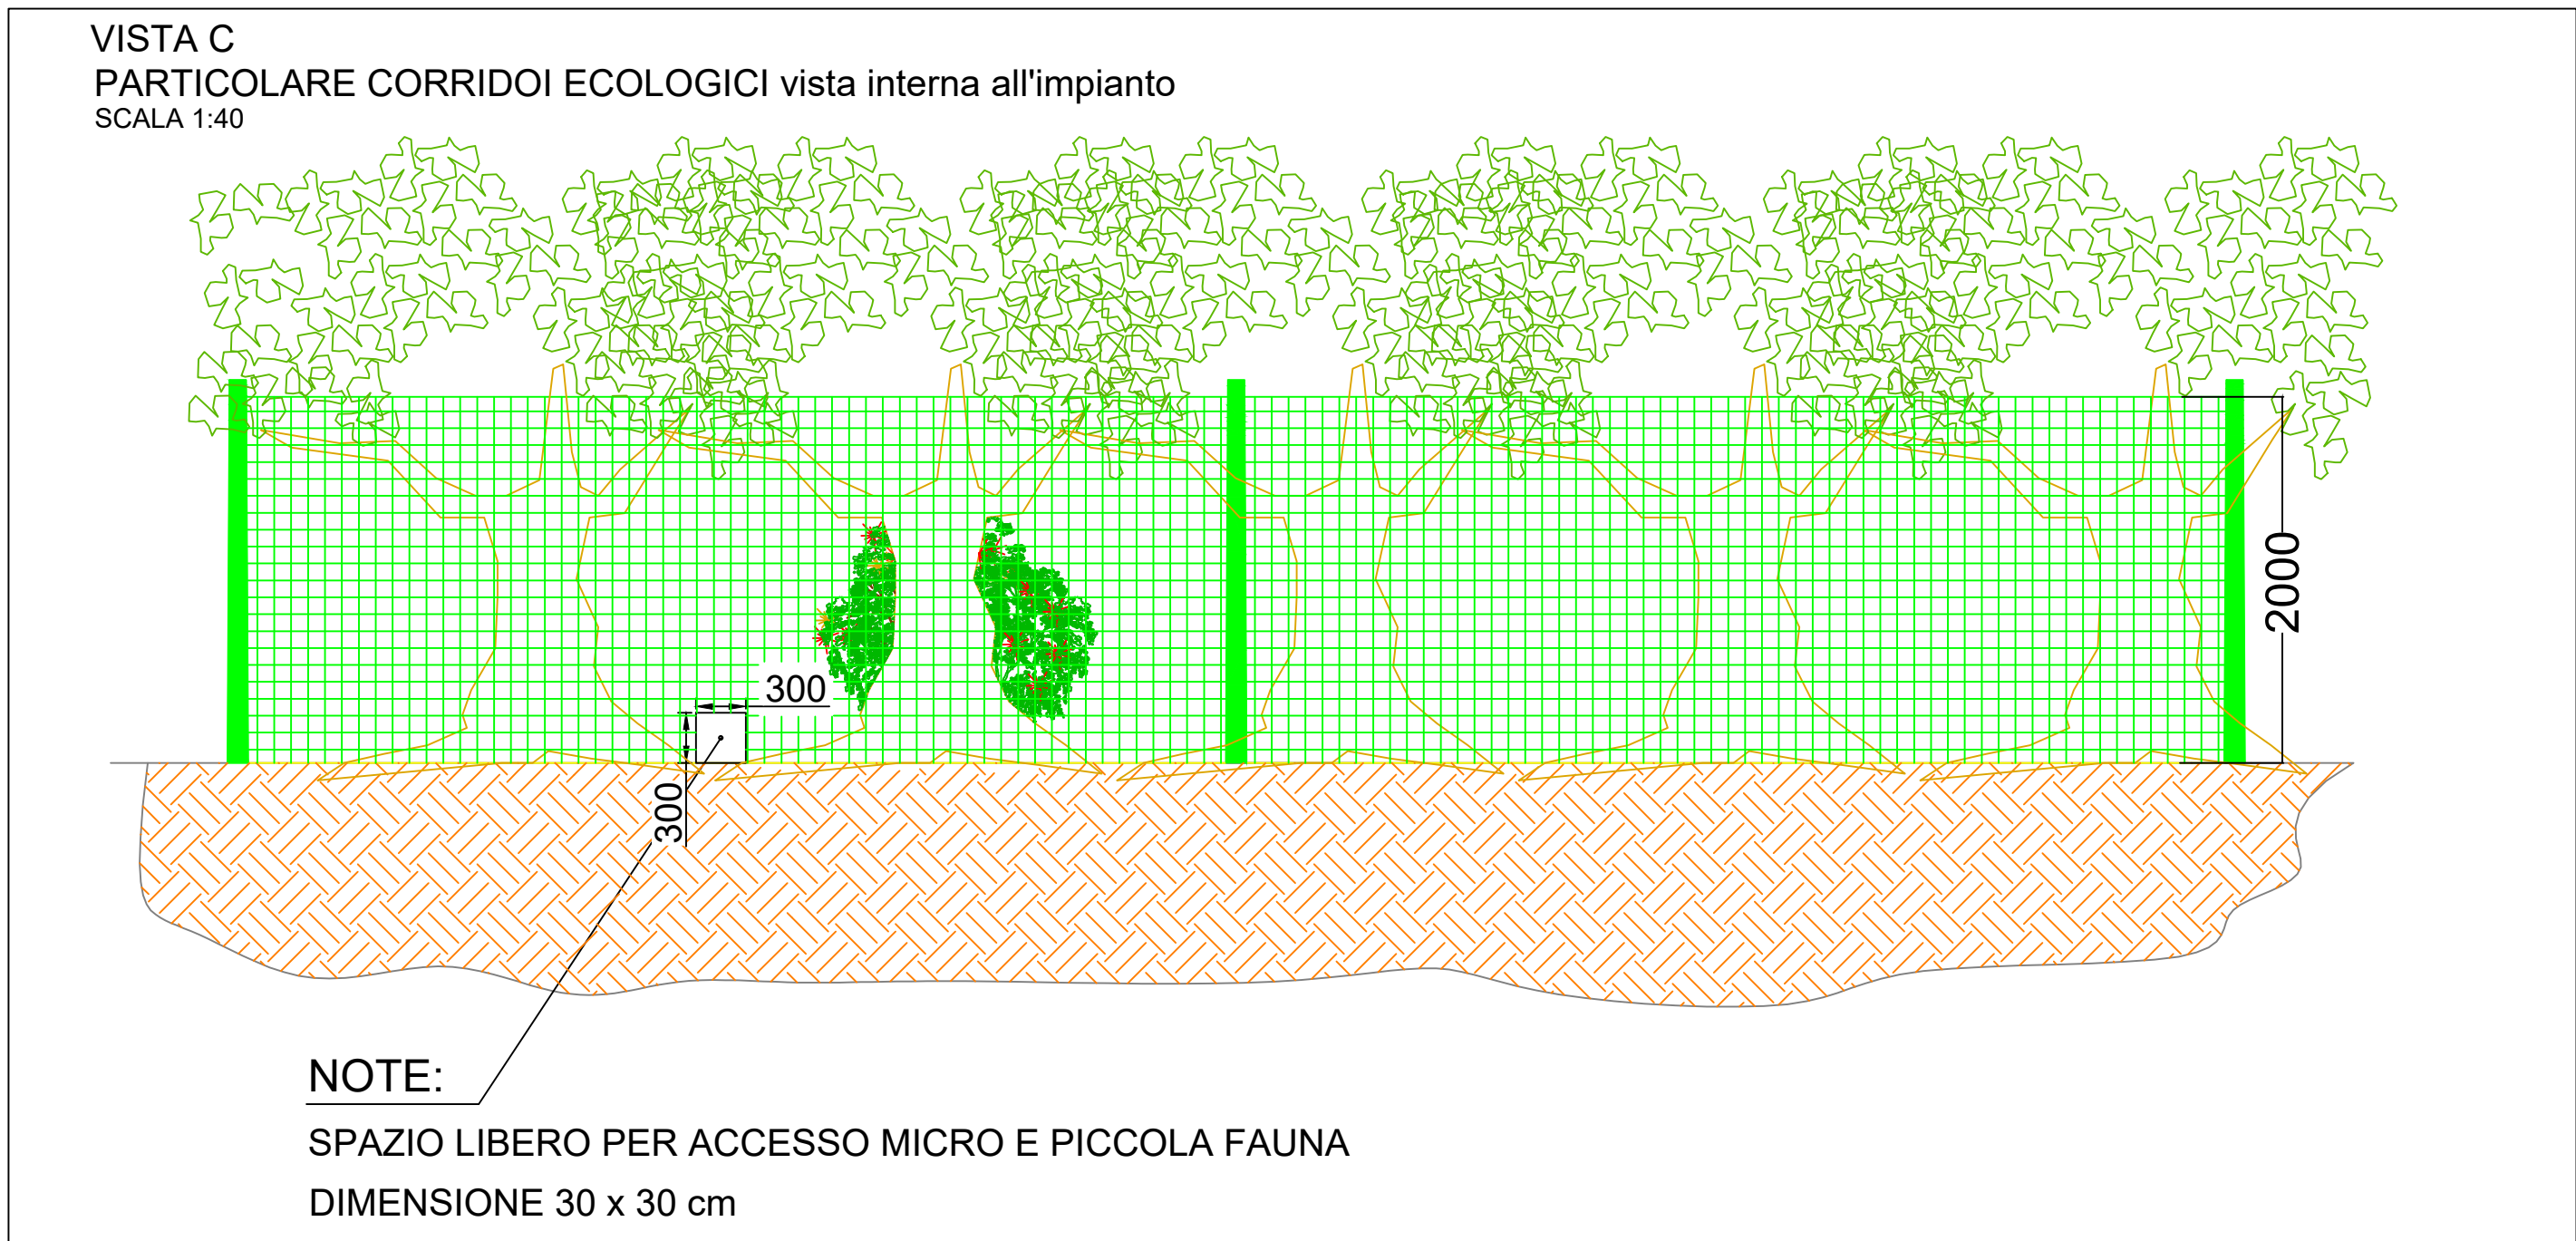
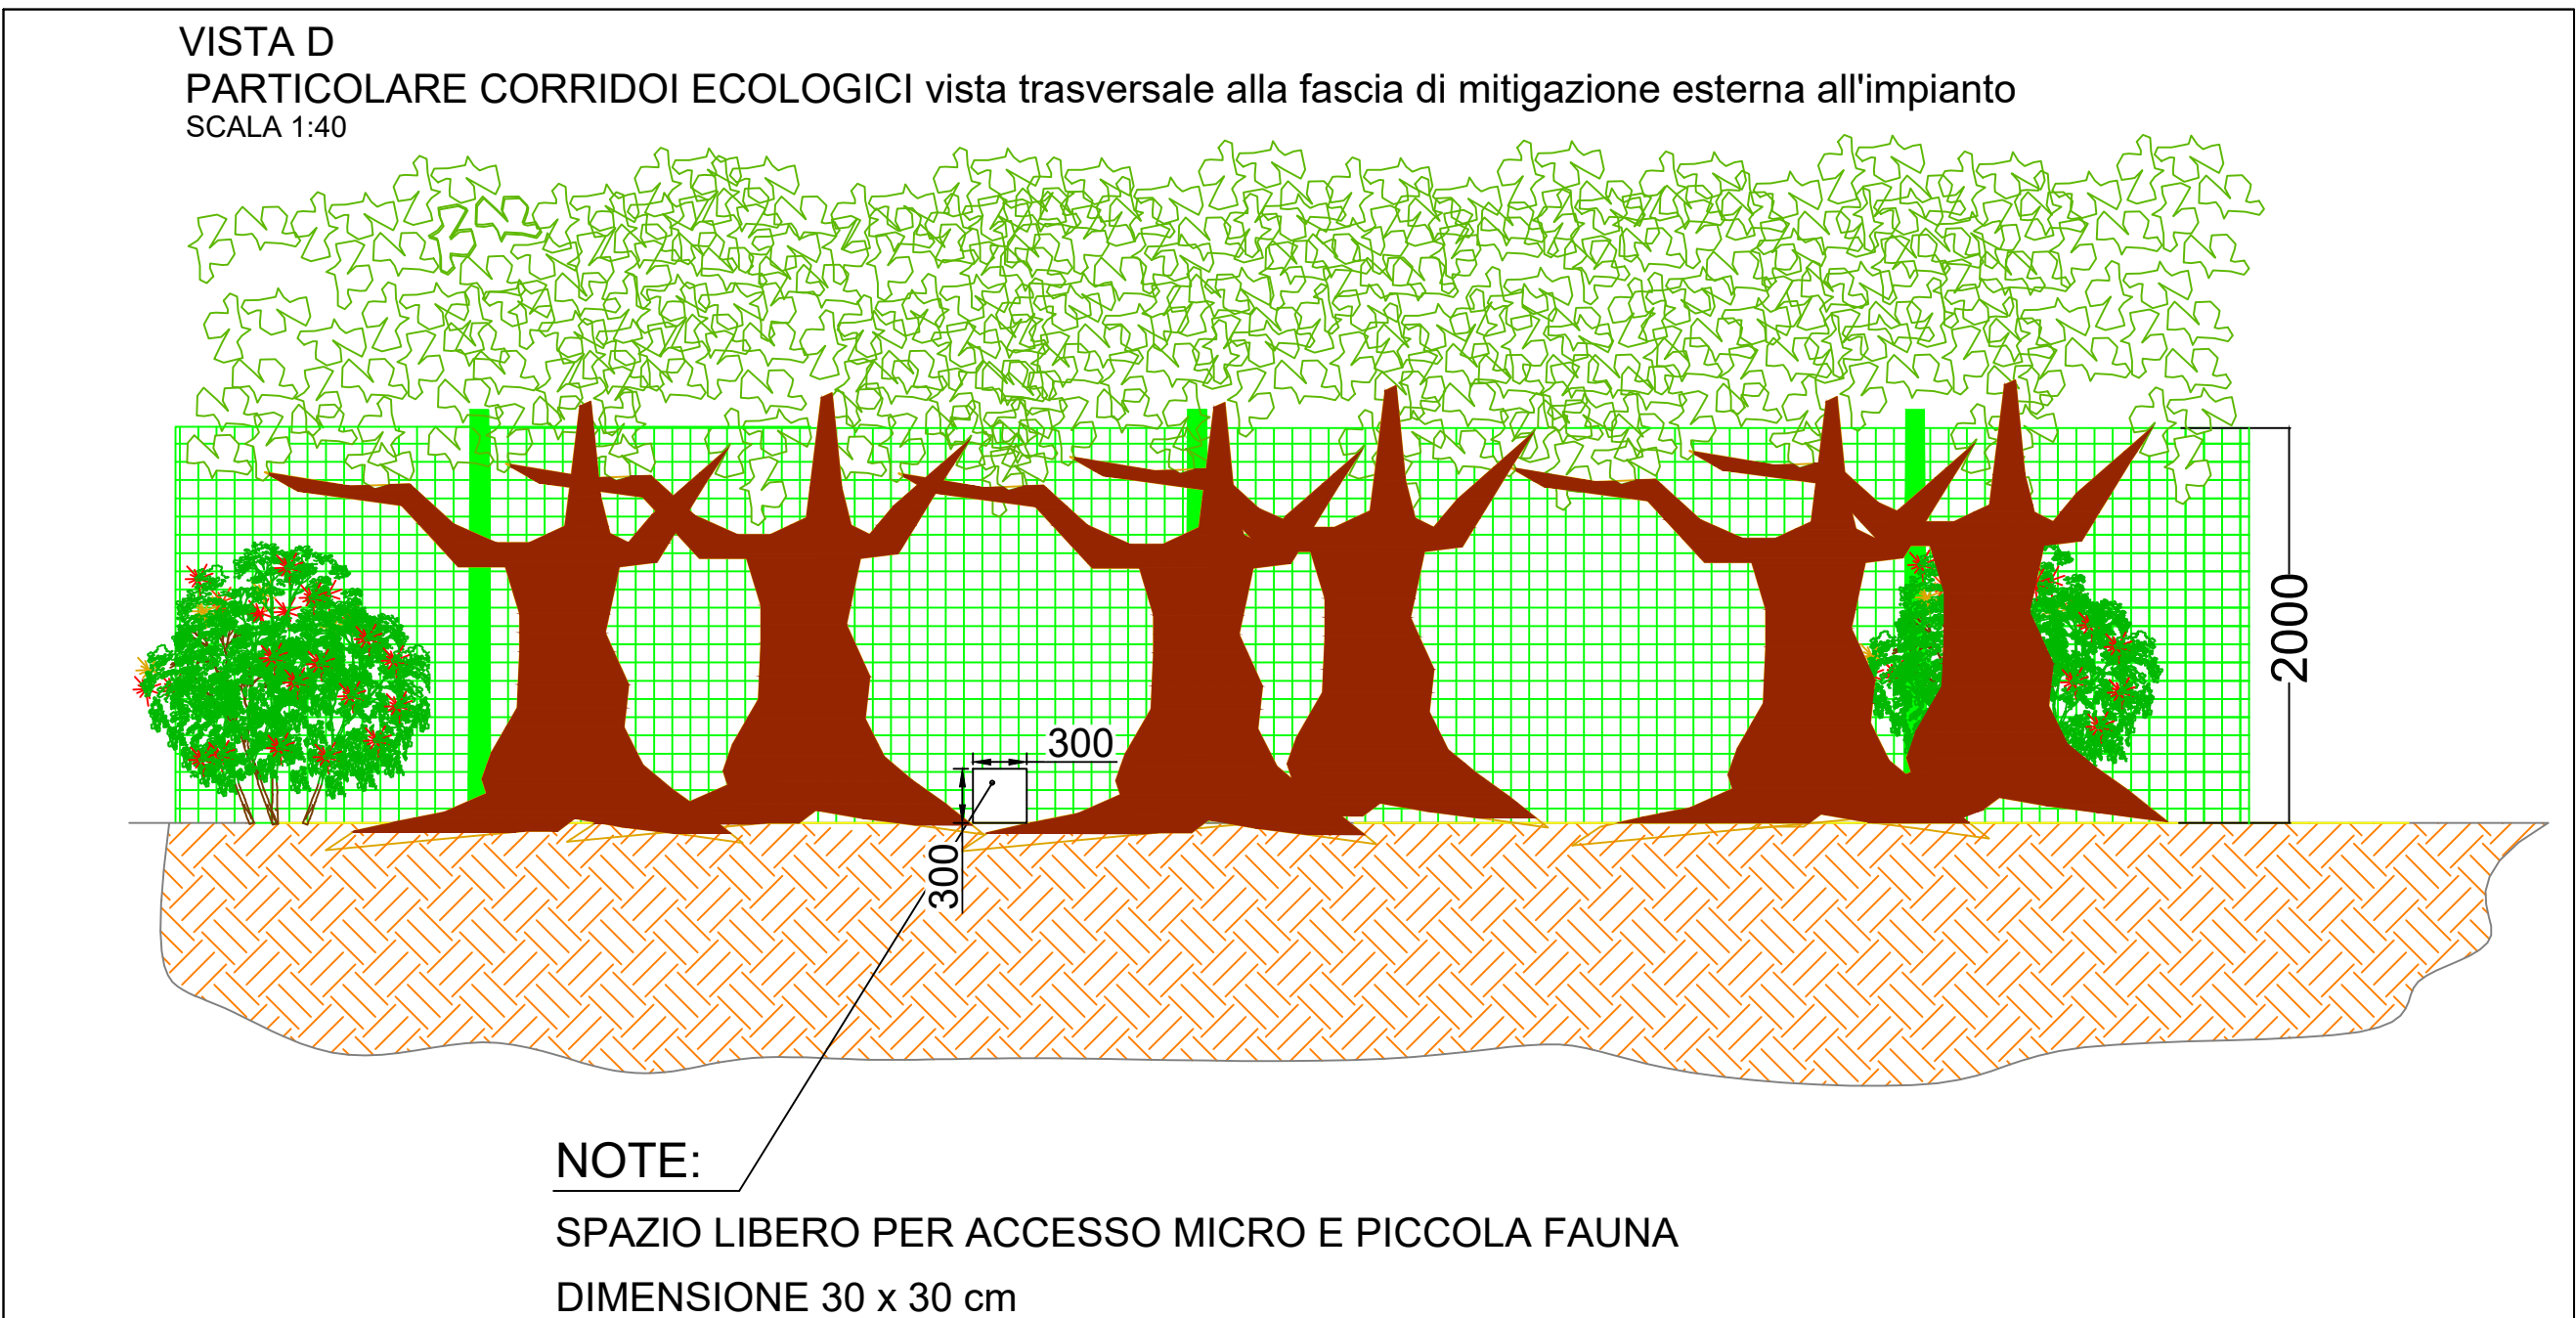
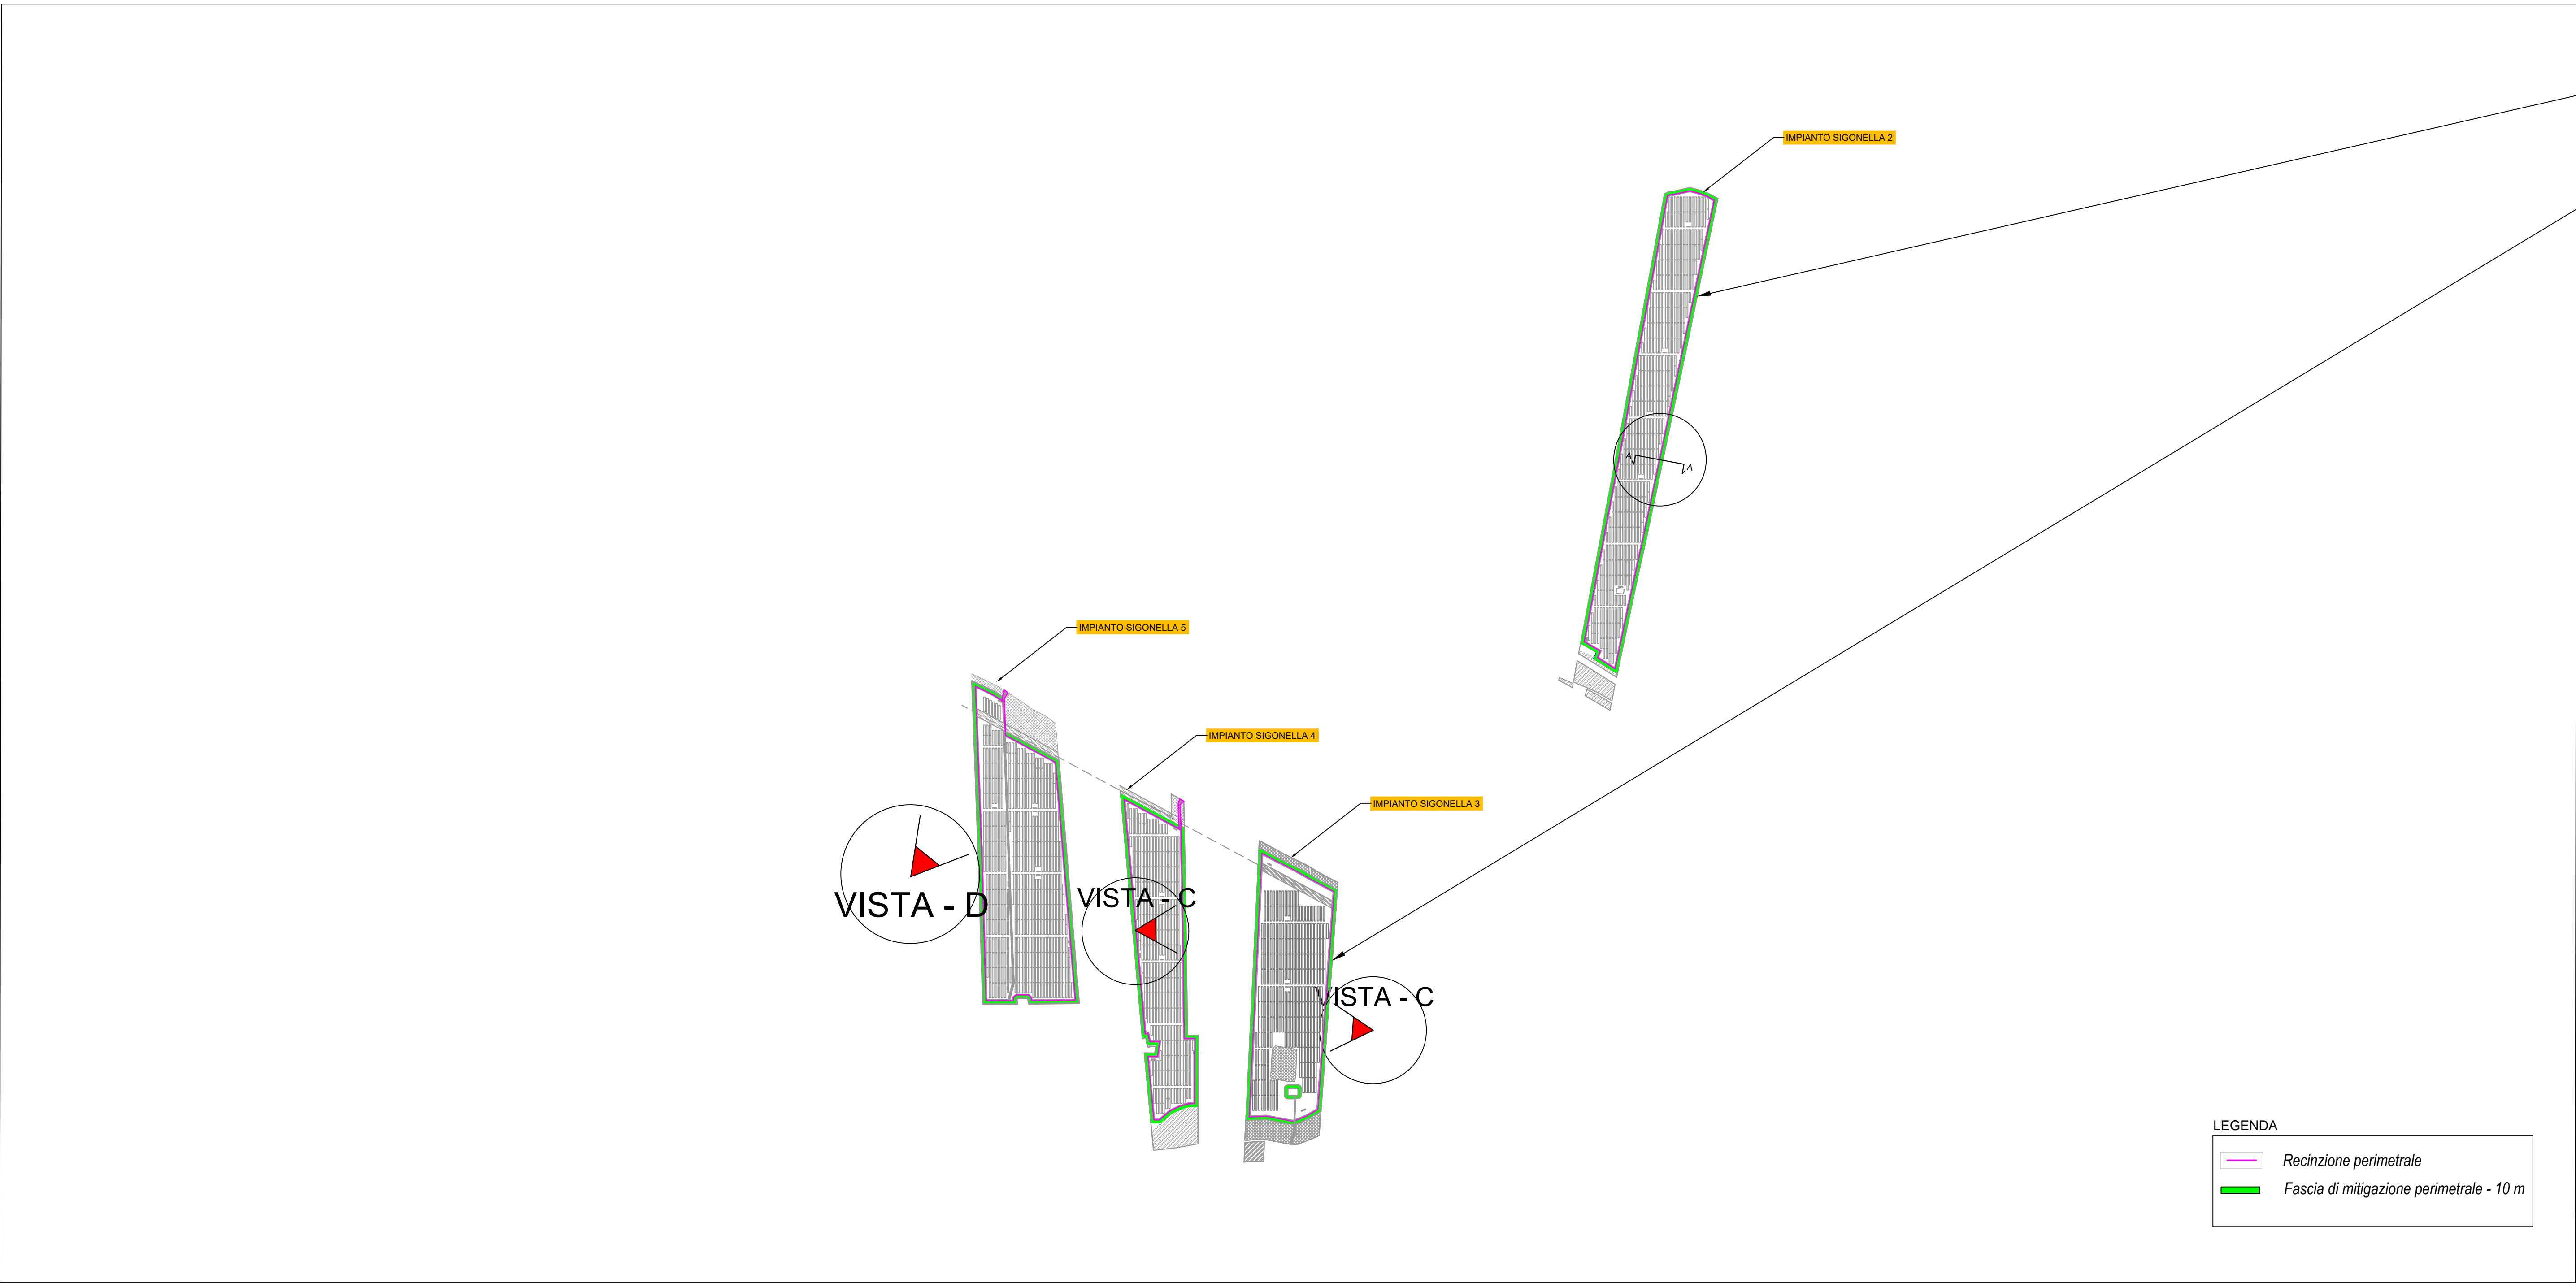
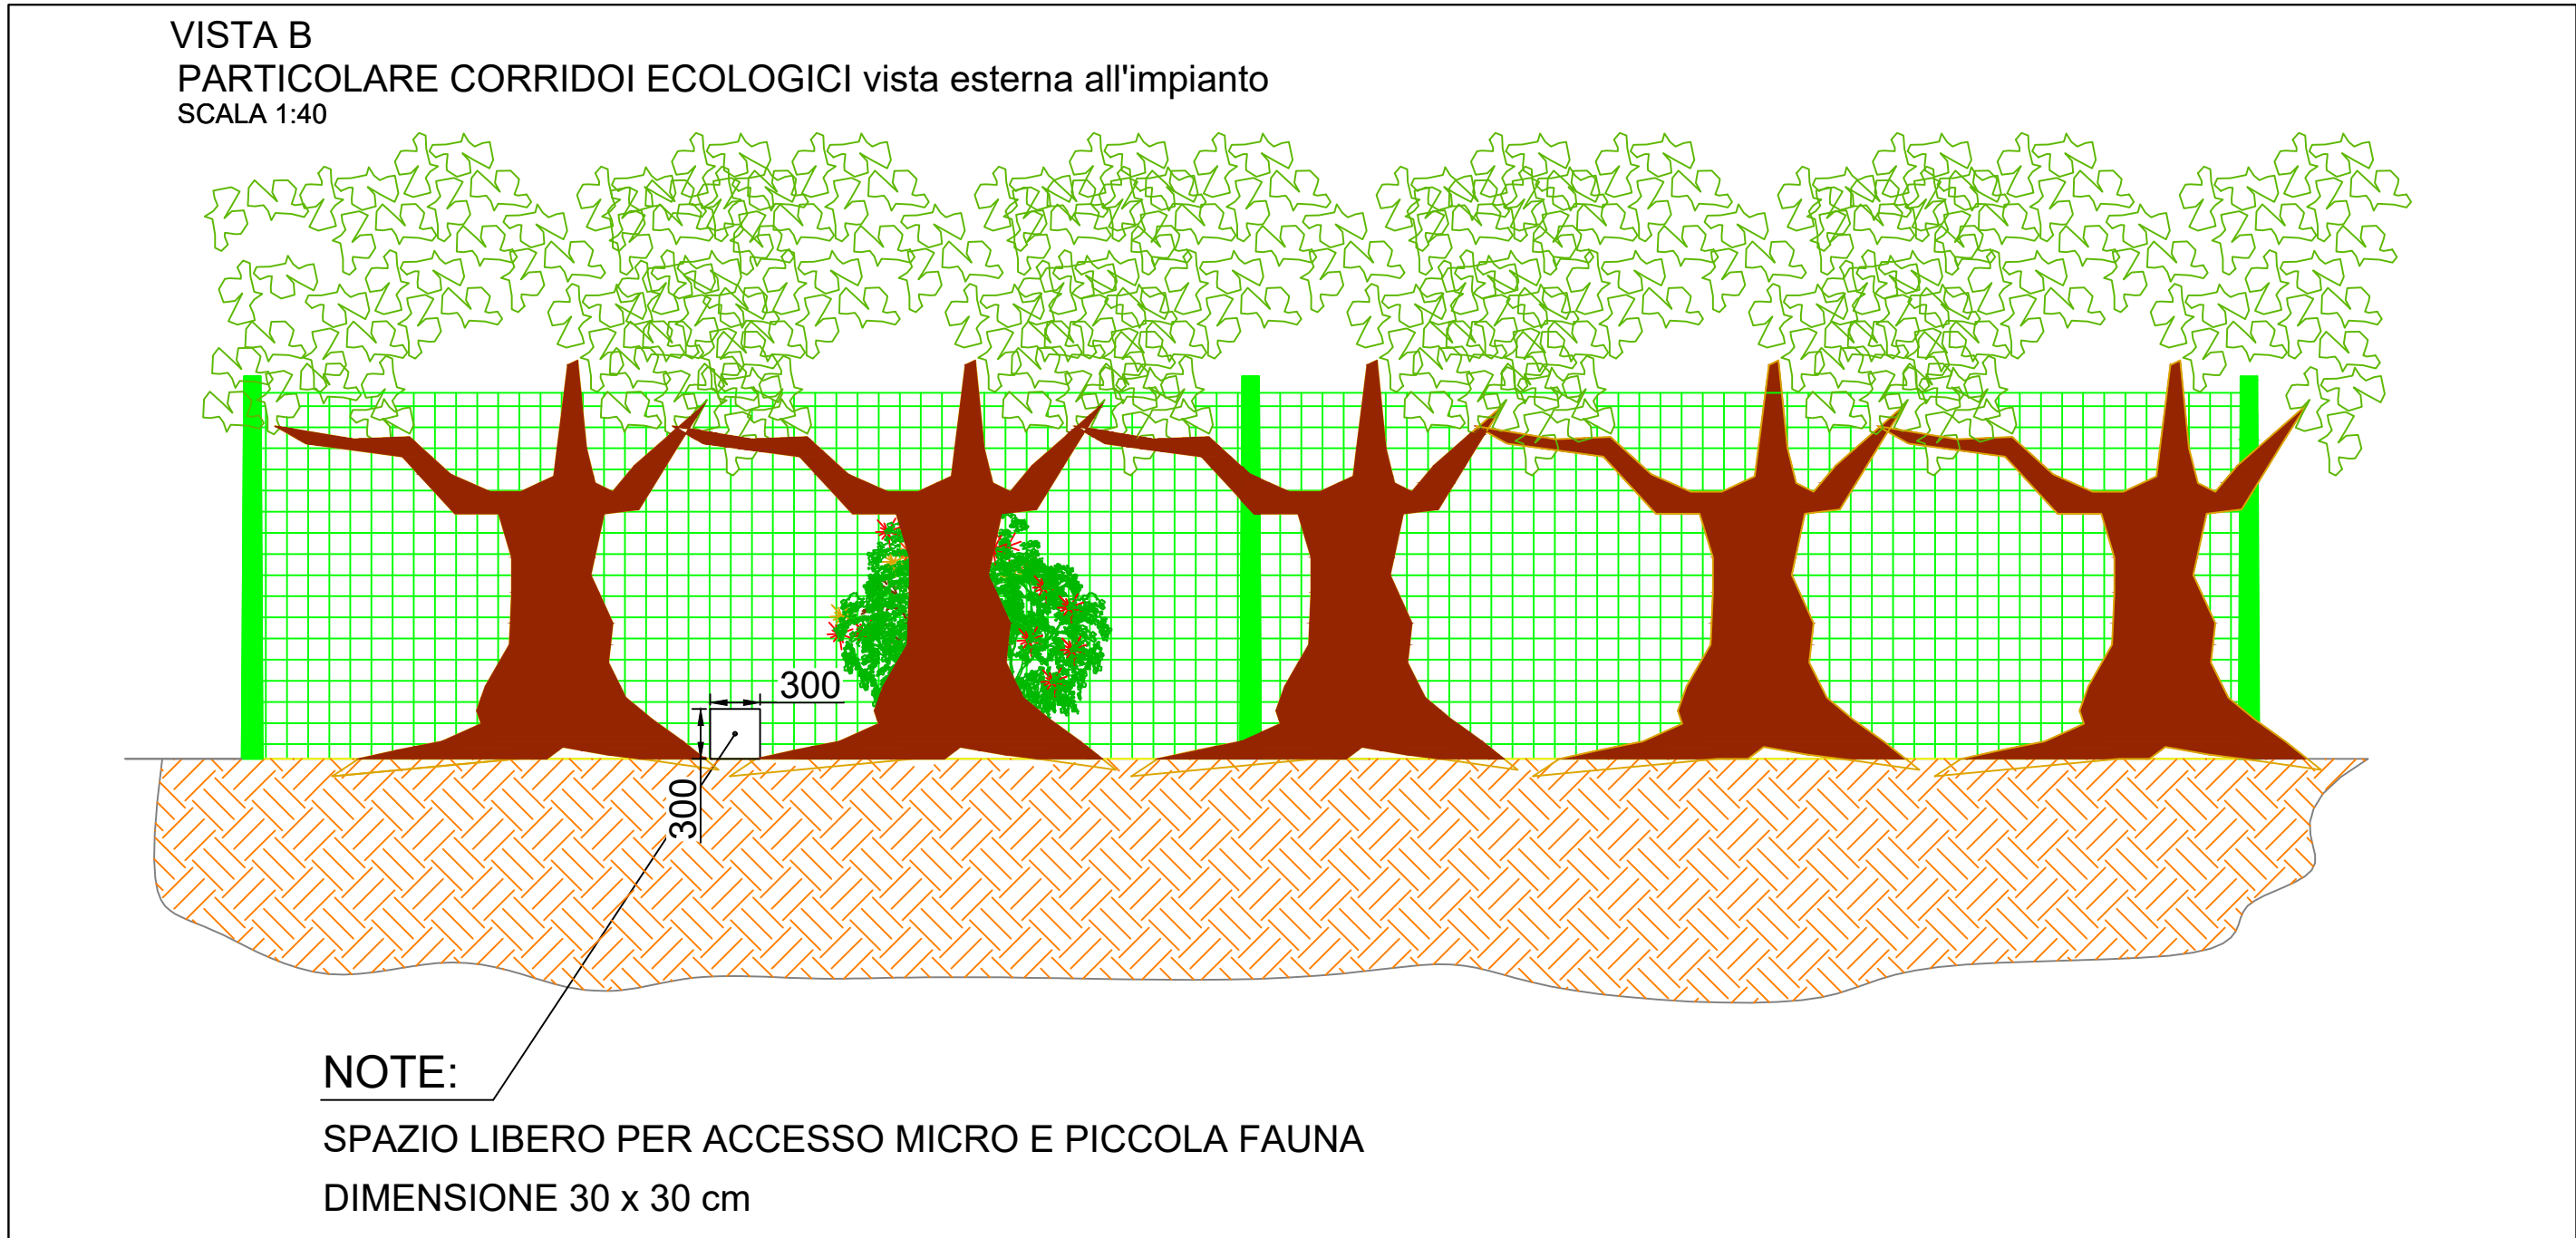


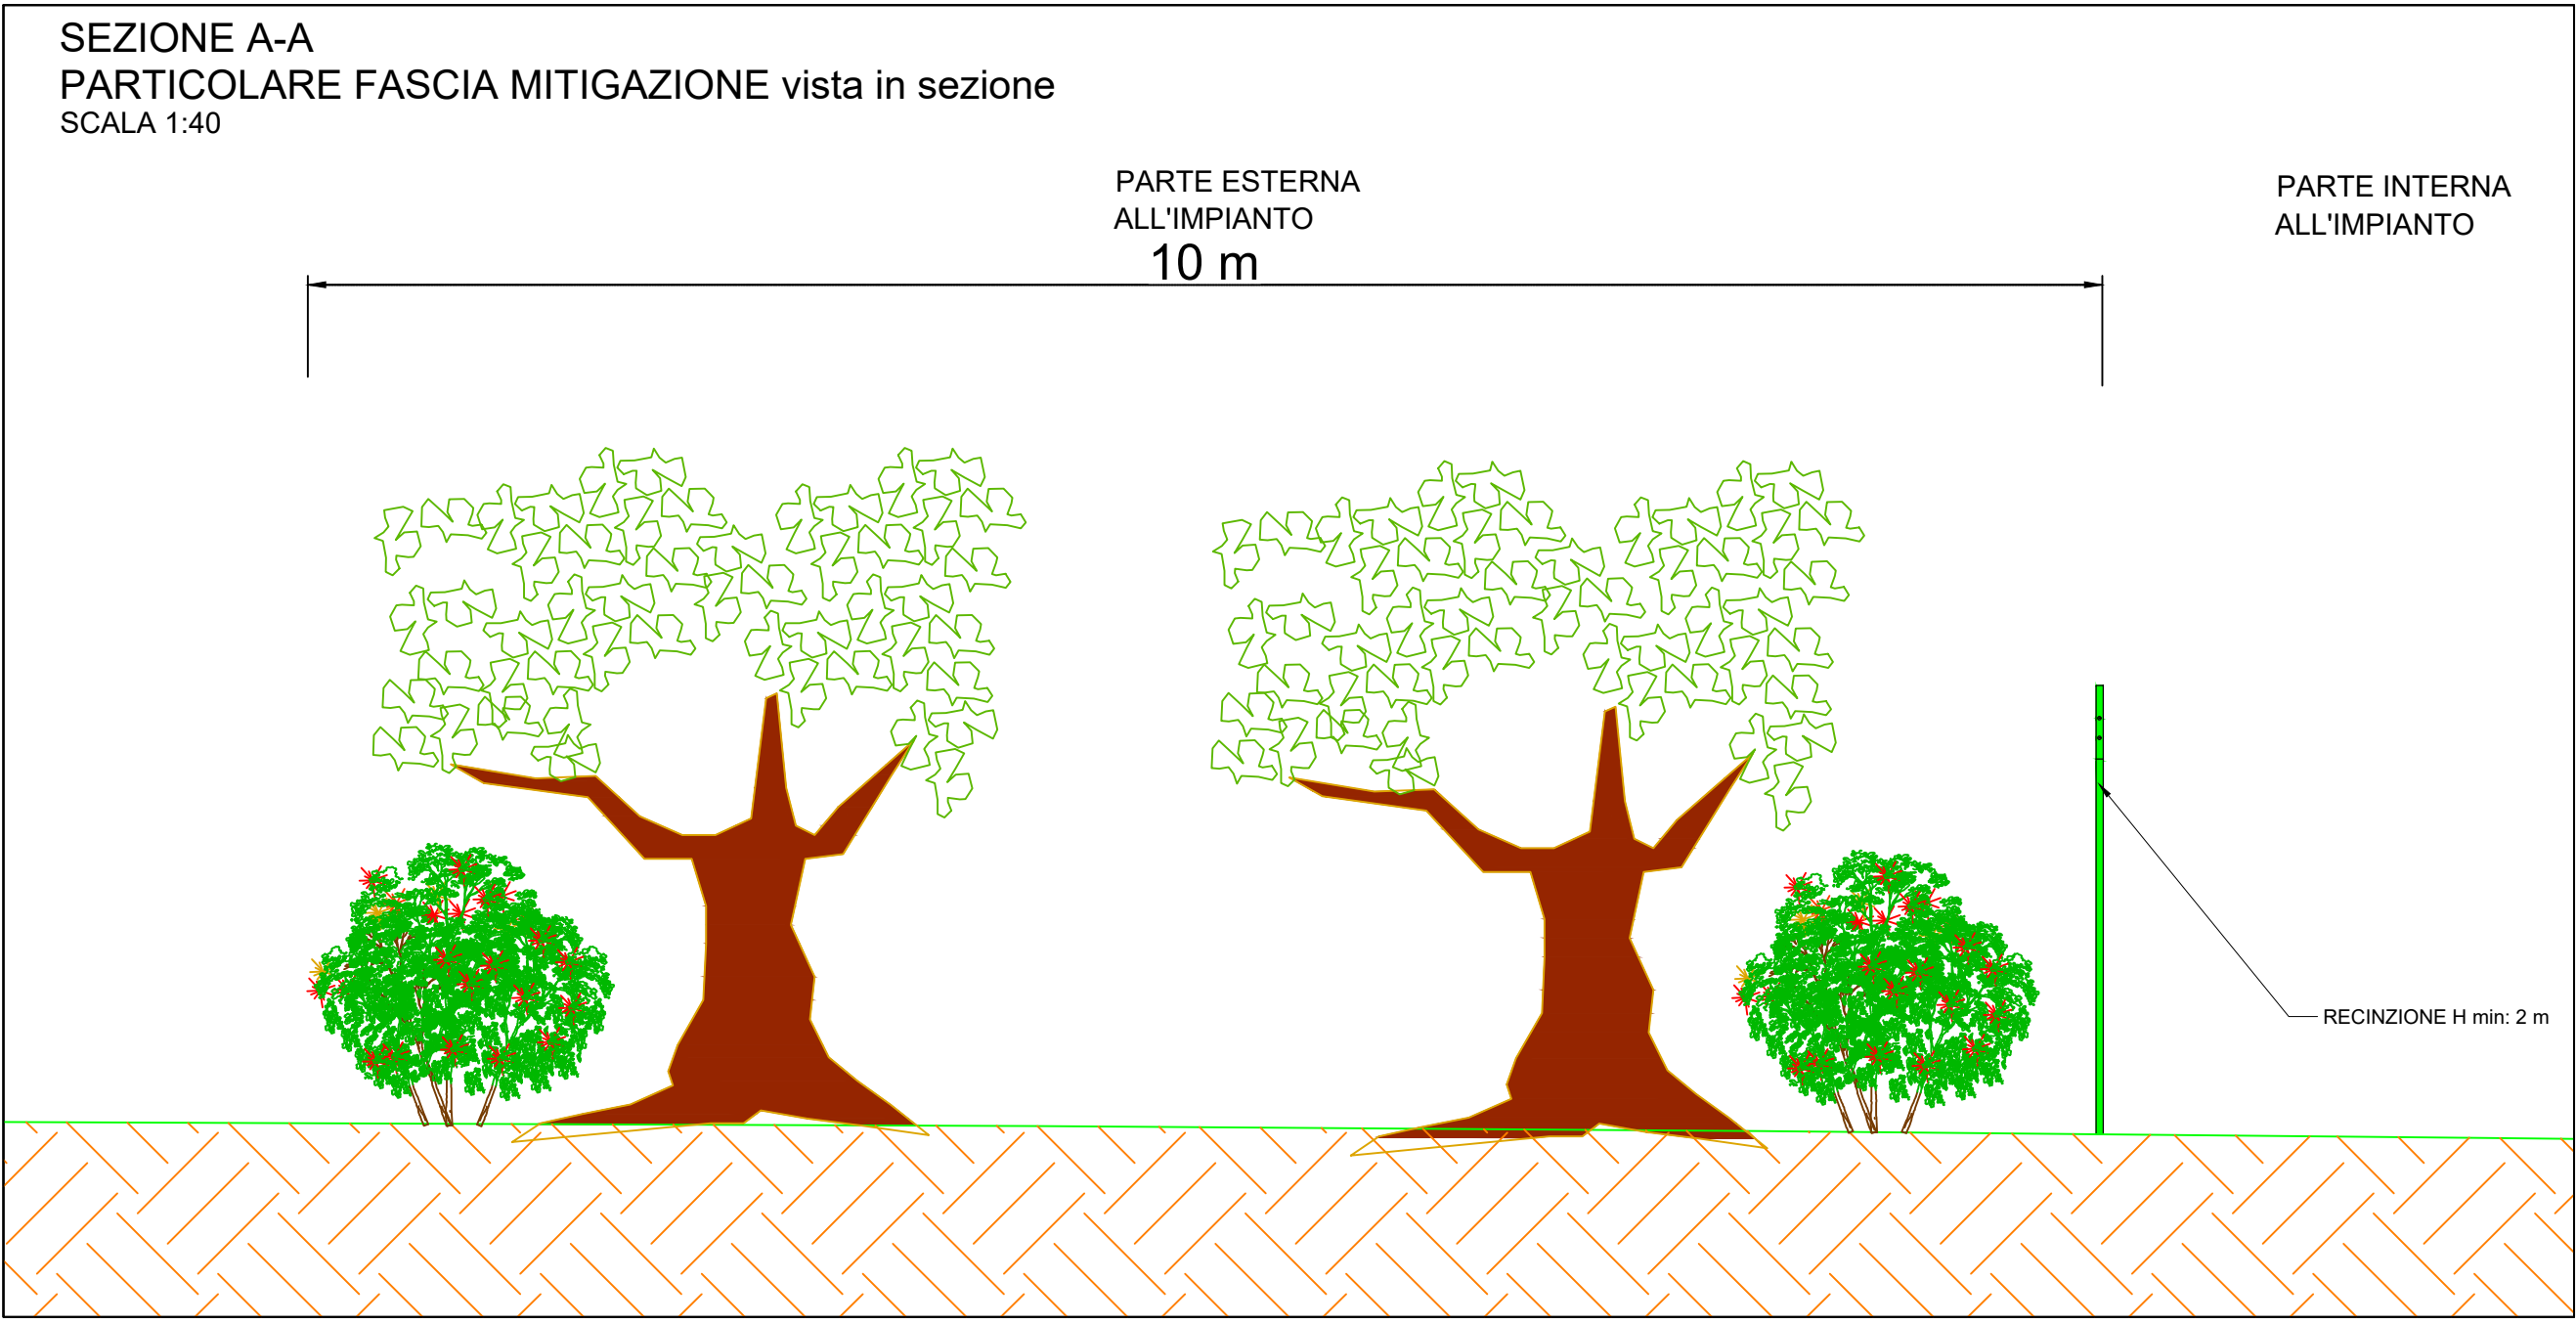

|                                                                                                |                     |                      |                              |
|------------------------------------------------------------------------------------------------|---------------------|----------------------|------------------------------|
| REGIONE SICILIA                                                                                |                     |                      |                              |
| COMUNE DI Belpasso (CT) e Ramacca (CT)                                                         |                     |                      |                              |
| Livello di progettazione/Level of design                                                       |                     |                      |                              |
| Progetto Definitivo                                                                            |                     |                      |                              |
| Oggetto/Object                                                                                 |                     |                      |                              |
| PROGETTO SIGONELLA                                                                             |                     |                      |                              |
| Realizzazione impianto agrovoltico in area agricola nel Comune di Belpasso (CT) e Ramacca (CT) |                     |                      |                              |
| Sottocampi SIGONELLA 2-3-4-5                                                                   |                     |                      |                              |
| Comune: Ramacca (CT) - Belpasso (CT)                                                           |                     |                      |                              |
| Elaborato/Drawing                                                                              |                     |                      |                              |
| Fascia mitigazione con corridoi ecologici                                                      |                     |                      |                              |
| Formato/Size                                                                                   | Scala/Scale         | Varie                | Codice/code MITEPU/ATAV035A0 |
| A0                                                                                             | Data/Date           | 21/06/2022           |                              |
|                                                                                                | Nome file/File name | MITEPU/ATAV035A0.pdf |                              |
| Revision                                                                                       | 00                  | Date                 | 21/06/2022                   |
|                                                                                                |                     | Description          | Prima emissione              |
| Commissa/Project order                                                                         |                     |                      |                              |
| Progettazione Impianto Fotovoltaico                                                            |                     |                      |                              |
| Redatto: Ing. Vincenzo Crucili                                                                 |                     |                      |                              |
| Comittente/Customer                                                                            |                     |                      |                              |
| CARRATOIS S.R.L.                                                                               |                     |                      |                              |
| Viale Santa Panna, 141/D, 96100, Siracusa (SR)                                                 |                     |                      |                              |
| P.IVA: 02050570890                                                                             |                     |                      |                              |
| Progettazione e sviluppo/Planning and development                                              |                     |                      |                              |
| ICS S.R.L.                                                                                     |                     |                      |                              |
| Via Lorenzo Mascheroni, 5, 20123, Milano (MI)                                                  |                     |                      |                              |
| +39(0) 0931 999730 - P.IVA: 00485050892                                                        |                     |                      |                              |
| Project Manager: Ing. Raimondo Barone                                                          |                     |                      |                              |