

COLTIVAZIONI ALL'INTERNO DELL'AREA DEL SOTTO CAMPO



Origano



Sulla



Salvia



Lavanda



Erba medica




Borrachine



Veccia




Grano

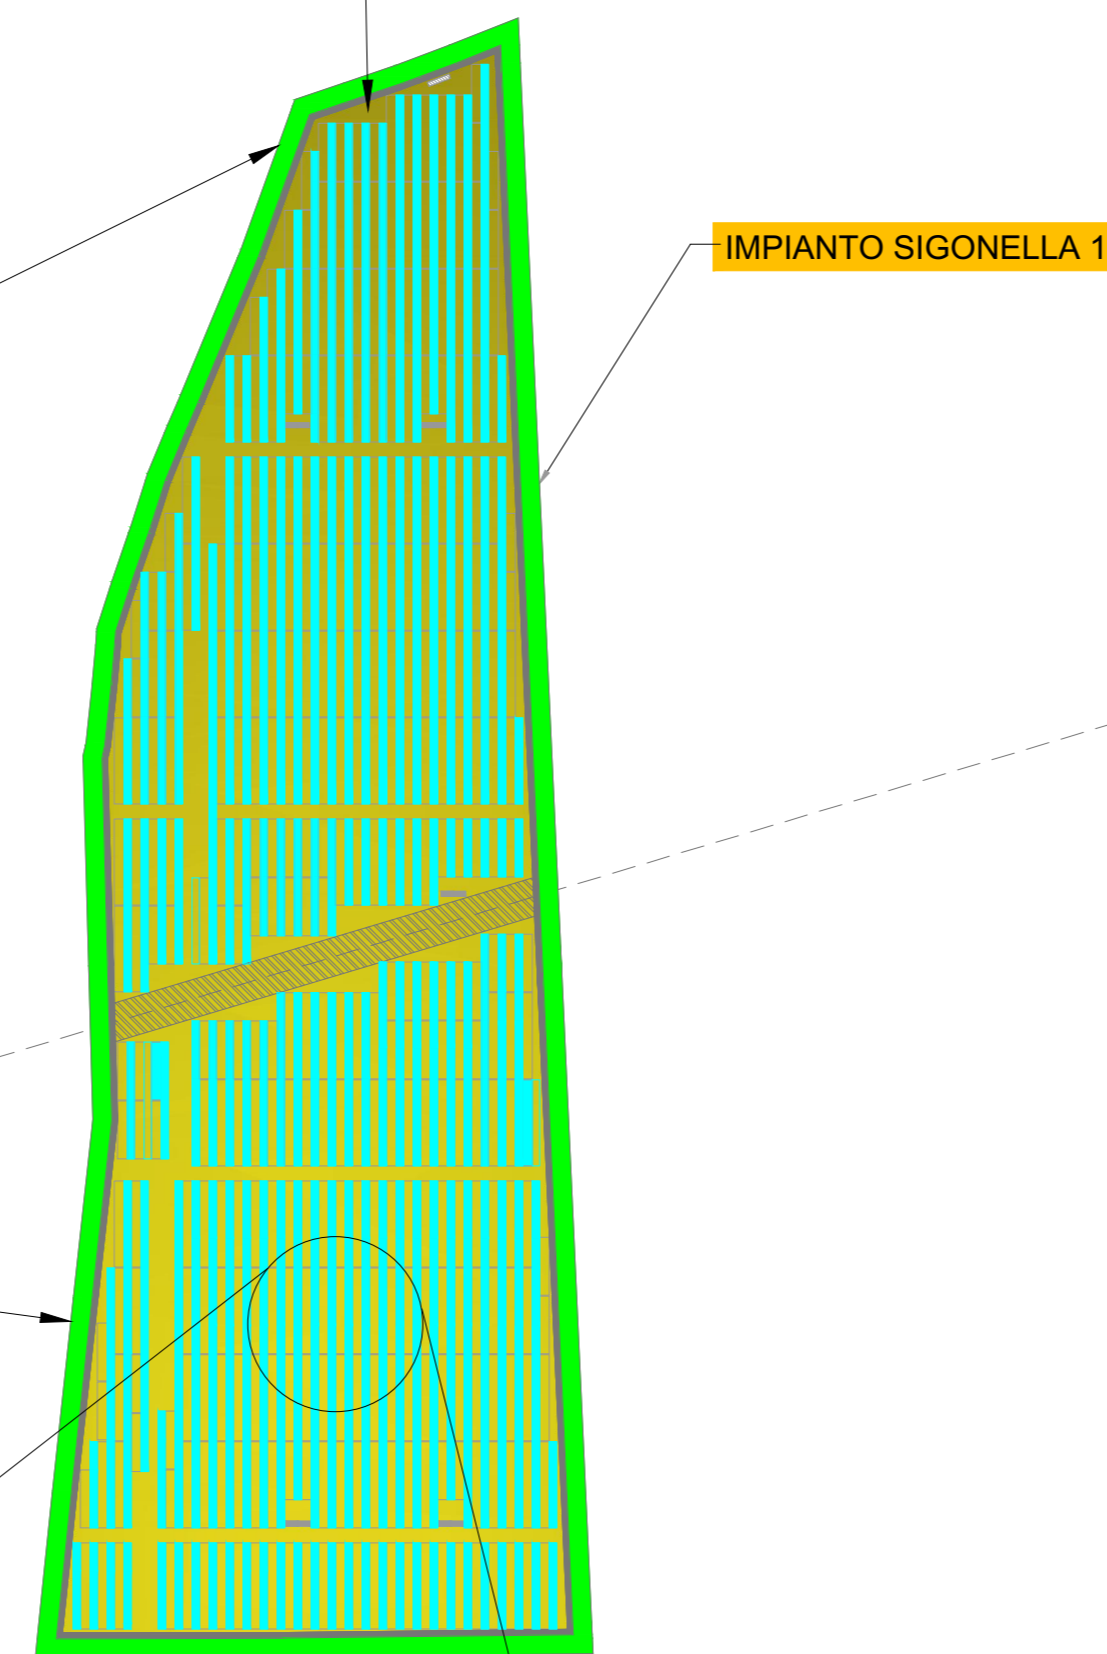

IMPIANTO SIGONELLA 1

MANDORLO/MIRTO/CARRUBO/OLIVO

PIANTE DI MIRTO IN FASE DI CRESCITA

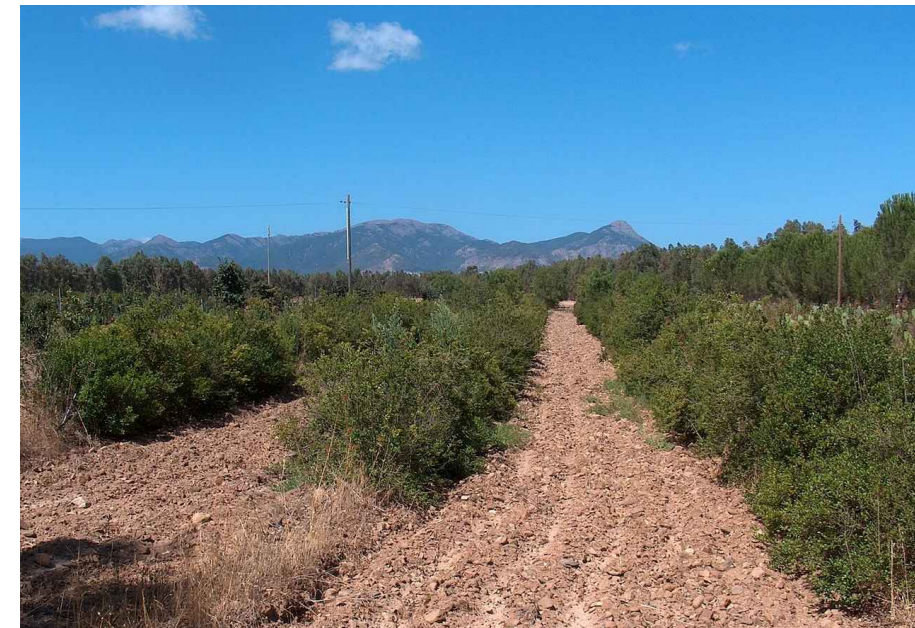

PIANTE DI ARANCIO IN FASE PRODUTTIVA




MESSA A DIMORA DELLE PIANTE 1-3 ANNI



PIANTE DI CARRUBO IN FASE PRODUTTIVA




DETTAGLIO COLTIVAZIONI  
SCALA 1:10

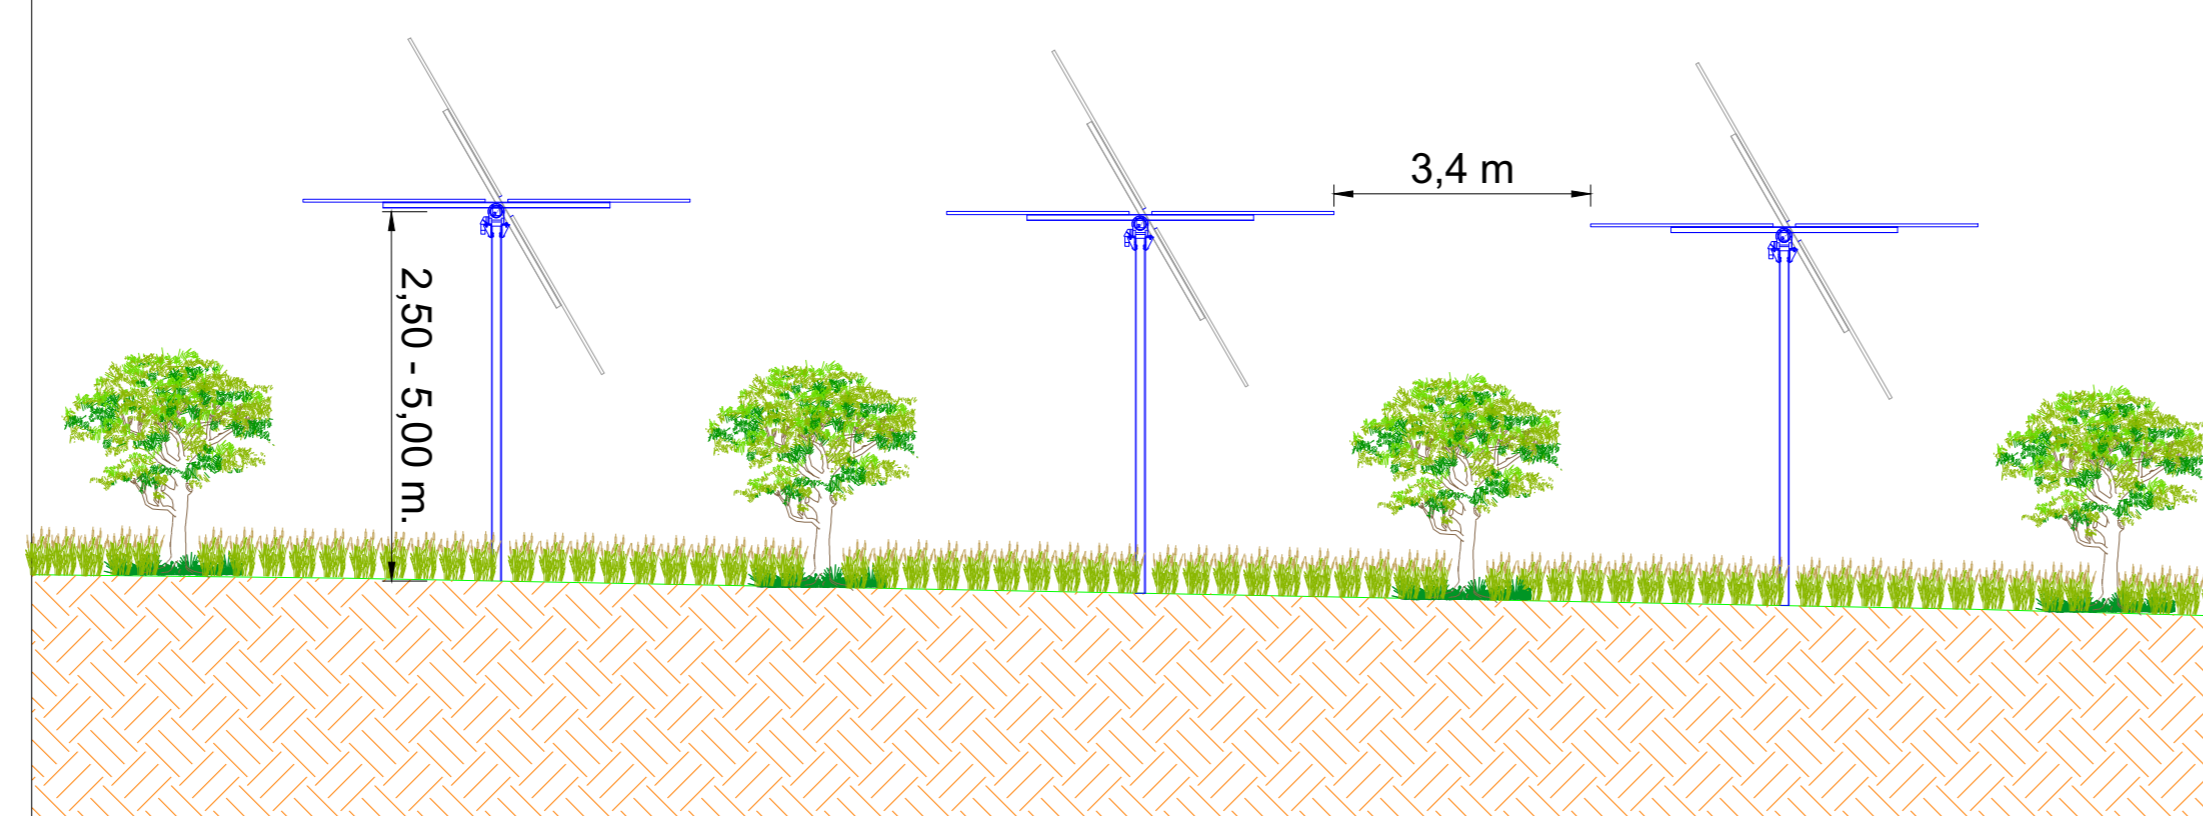

LEGENDA

- █ Fascia di mitigazione perimetrale - 10 m
- █ Coltivazioni all'interno dell'area del sottocampo
- █ Coltivazioni fra le file di moduli (alberi di mandorlo e arancio)

PARTICOLARE DEL SESTO DI IMPIANTO  
SULLA FASCIA PERIMETRALE ESTERNA

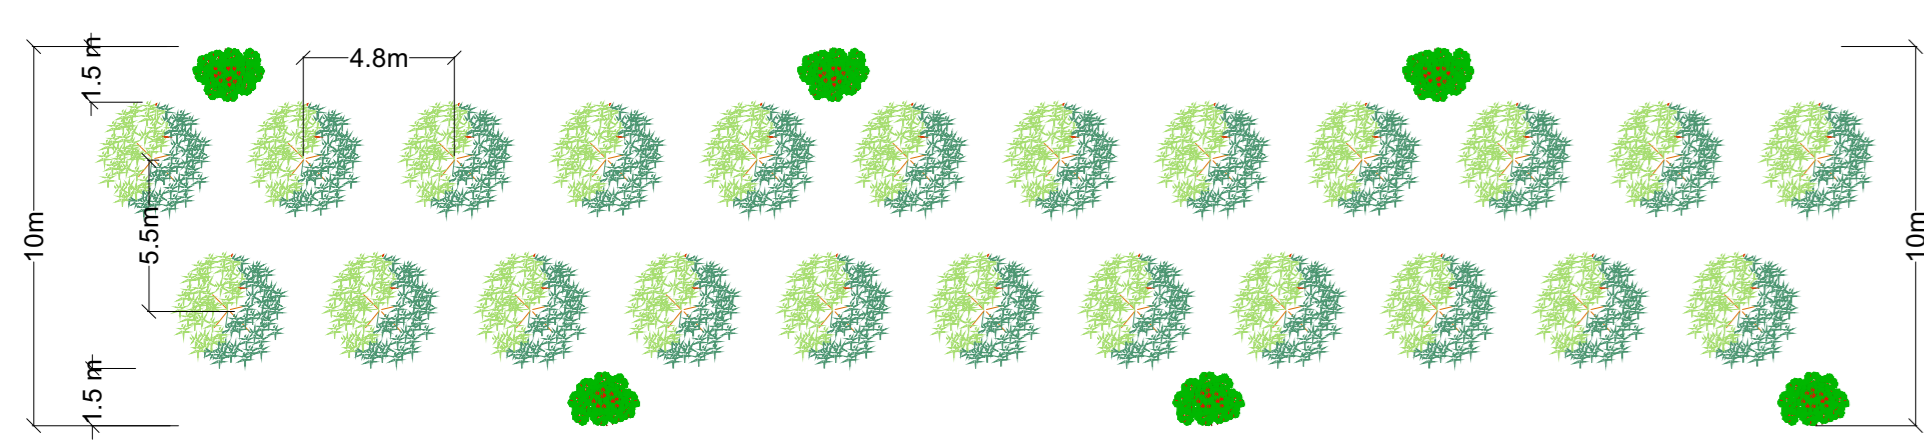

REGIONE SICILIA  
COMUNE DI BELPASSO (CT) E RAMACCA (CT)


Livello di progettazione/Level of design: **Progetto Definitivo**  
 Oggetto/Object: **PROGETTO SIGONELLA**  
 Realizzazione impianto agrovoltaiico in area agricola nel Comune di BELPASSO (CT) e RAMACCA (CT)  
 Sottocampo SIGONELLA 1  
 Comune: BELPASSO (CT)

Elaborato/Drawing: **Dettagli coltivazioni e fascia mitigazione**

Formato/Size: <b>A0</b>	Scala/Scale: <b>Varie</b>	Codice/code: <b>MITEPUAT038A0</b>
Redatto/Date: <b>21/06/2022</b>	Nome file/File name: <b>MITEPUATAV038A0.pdf</b>	
Revision: <b>00</b>	Date: <b>21/06/2022</b>	Description: <b>Prima emissione</b>

Commessa/Project order: **Progettazione Impianto Fotovoltaico**

Redatto: Ing. Vincenzo Crucilli

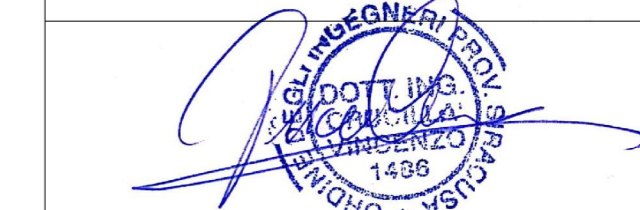

Committente/Customer: **CARRATOIS S.R.L.**  
 Viale Santa Panagia, 141/D, 96100, Siracusa (SR)  
 P.IVA: 02050570890

Progettazione e sviluppo/Planning and development: **ICS S.R.L.**  
 Via Lorenzo Mascheroni, 5, 20123, Milano (MI)  
 +39(0) 0931 999730 - P.IVA: 00485050892  
 Project Manager: Ing. Raimondo Barone

