

COLTIVAZIONI ALL'INTERNO DELL'AREA DEL SOTTO CAMPO



Origano



Sulla



Salvia



Lavanda



Erba medica




Borragine



Veccia



Grano

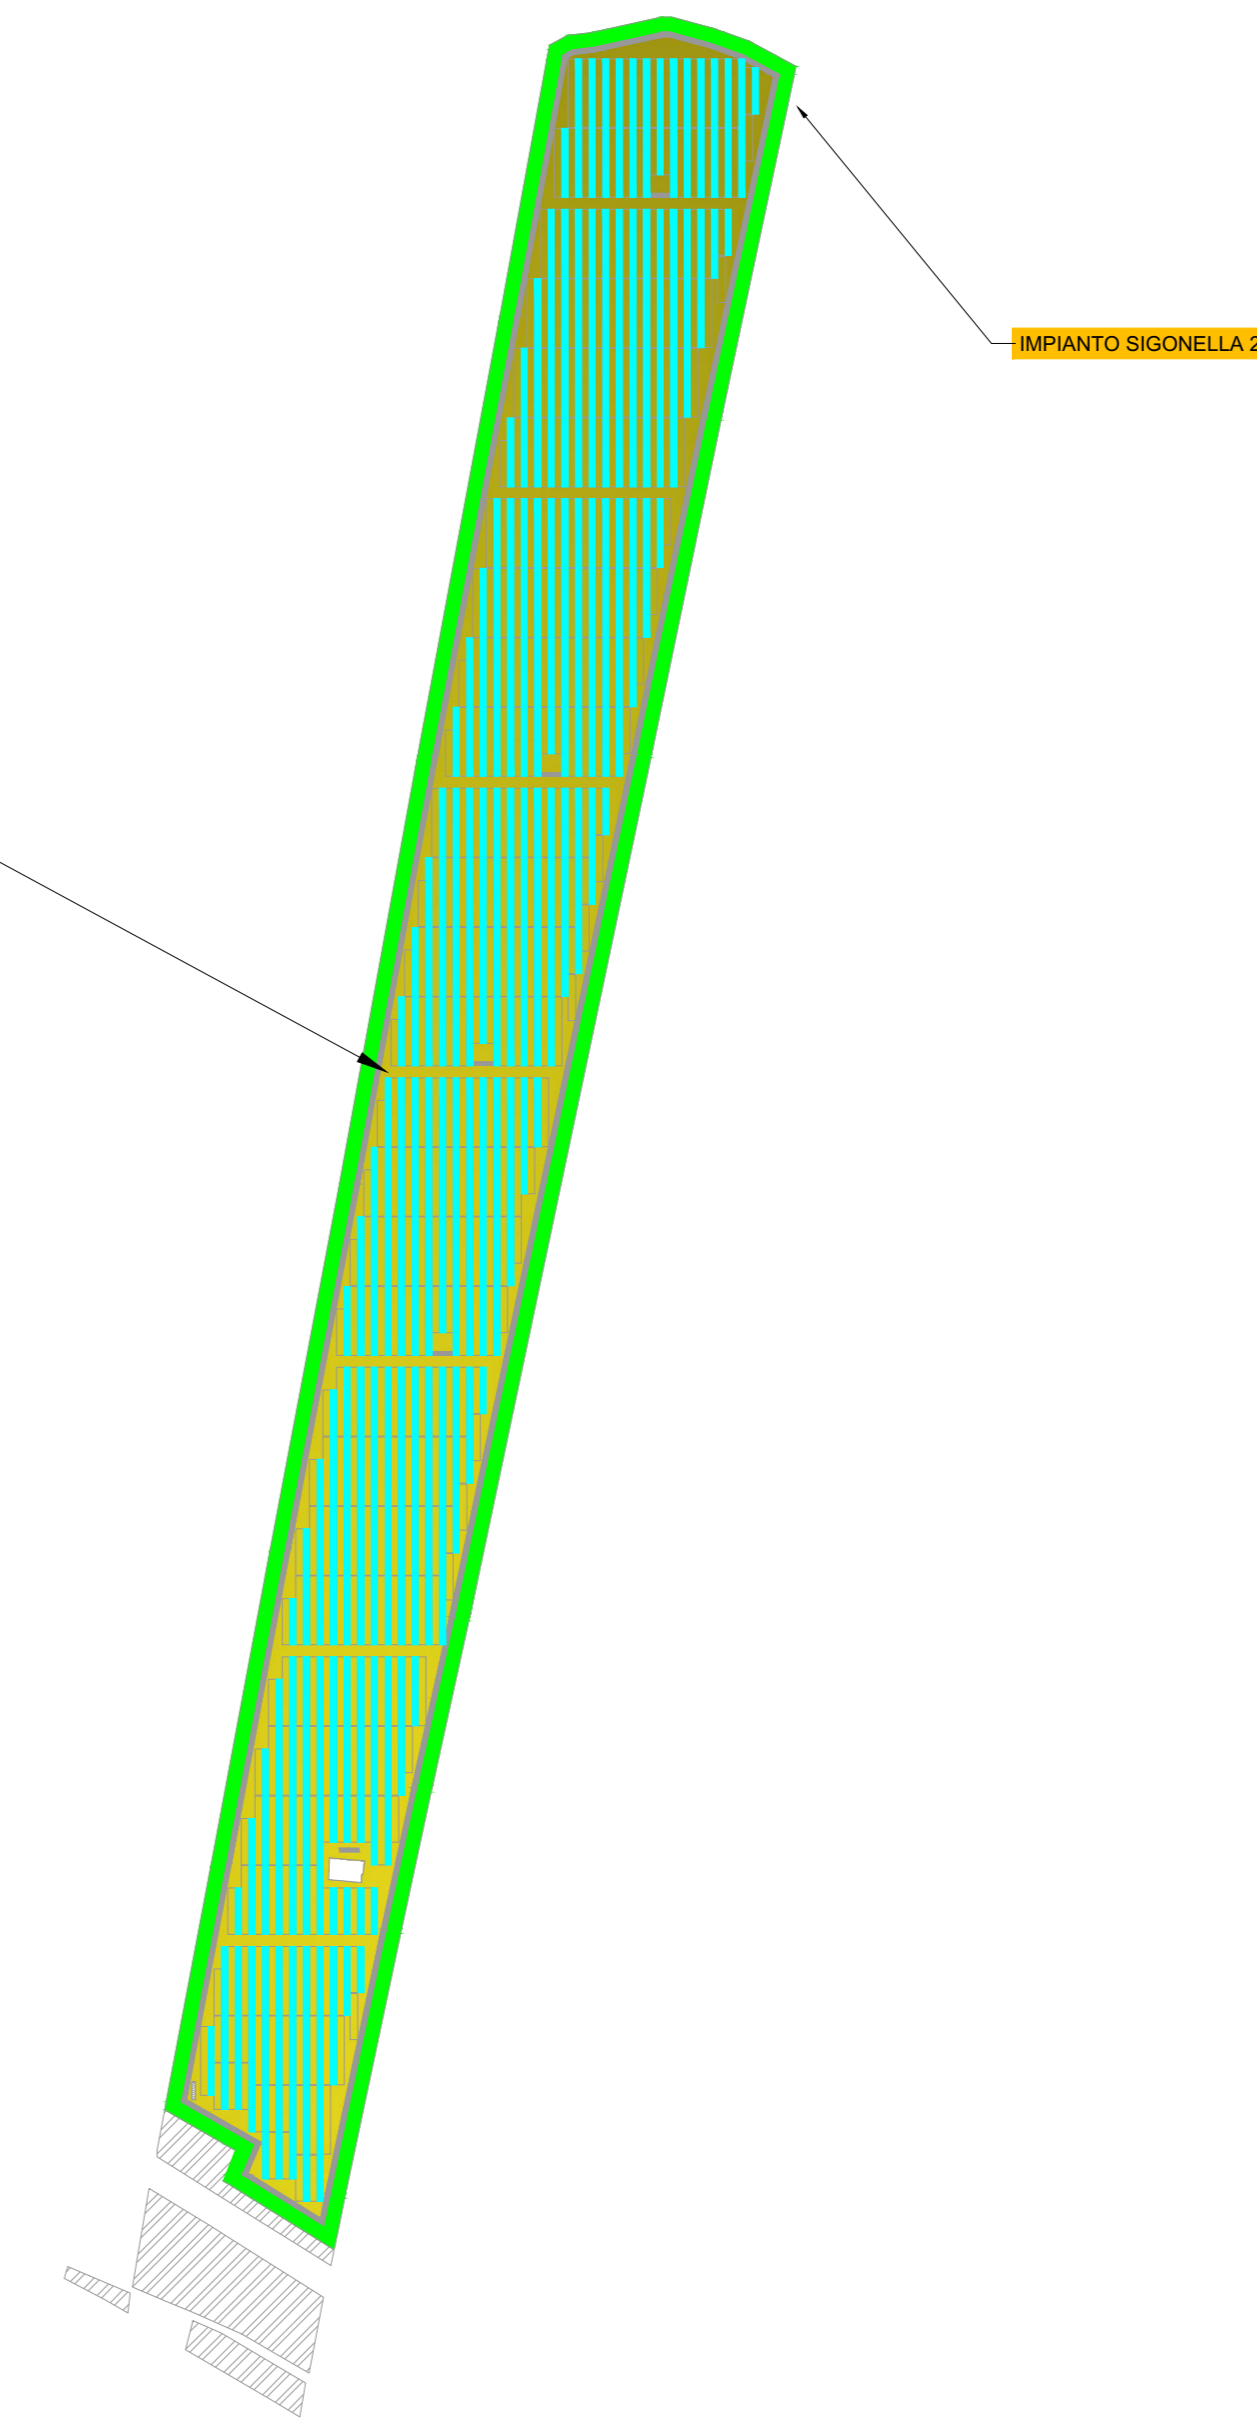

IMPIANTO SIGONELLA 2

MANDORLO/MIRTO/CARRUBO/OLIVO

PIANTE DI MIRTO IN FASE DI CRESCITA




PIANTE DI ARANCIO IN FASE PRODUTTIVA




MESSA A DIMORA DELLE PIANTE 1-3 ANNI



PIANTE DI CARRUBO IN FASE PRODUTTIVA

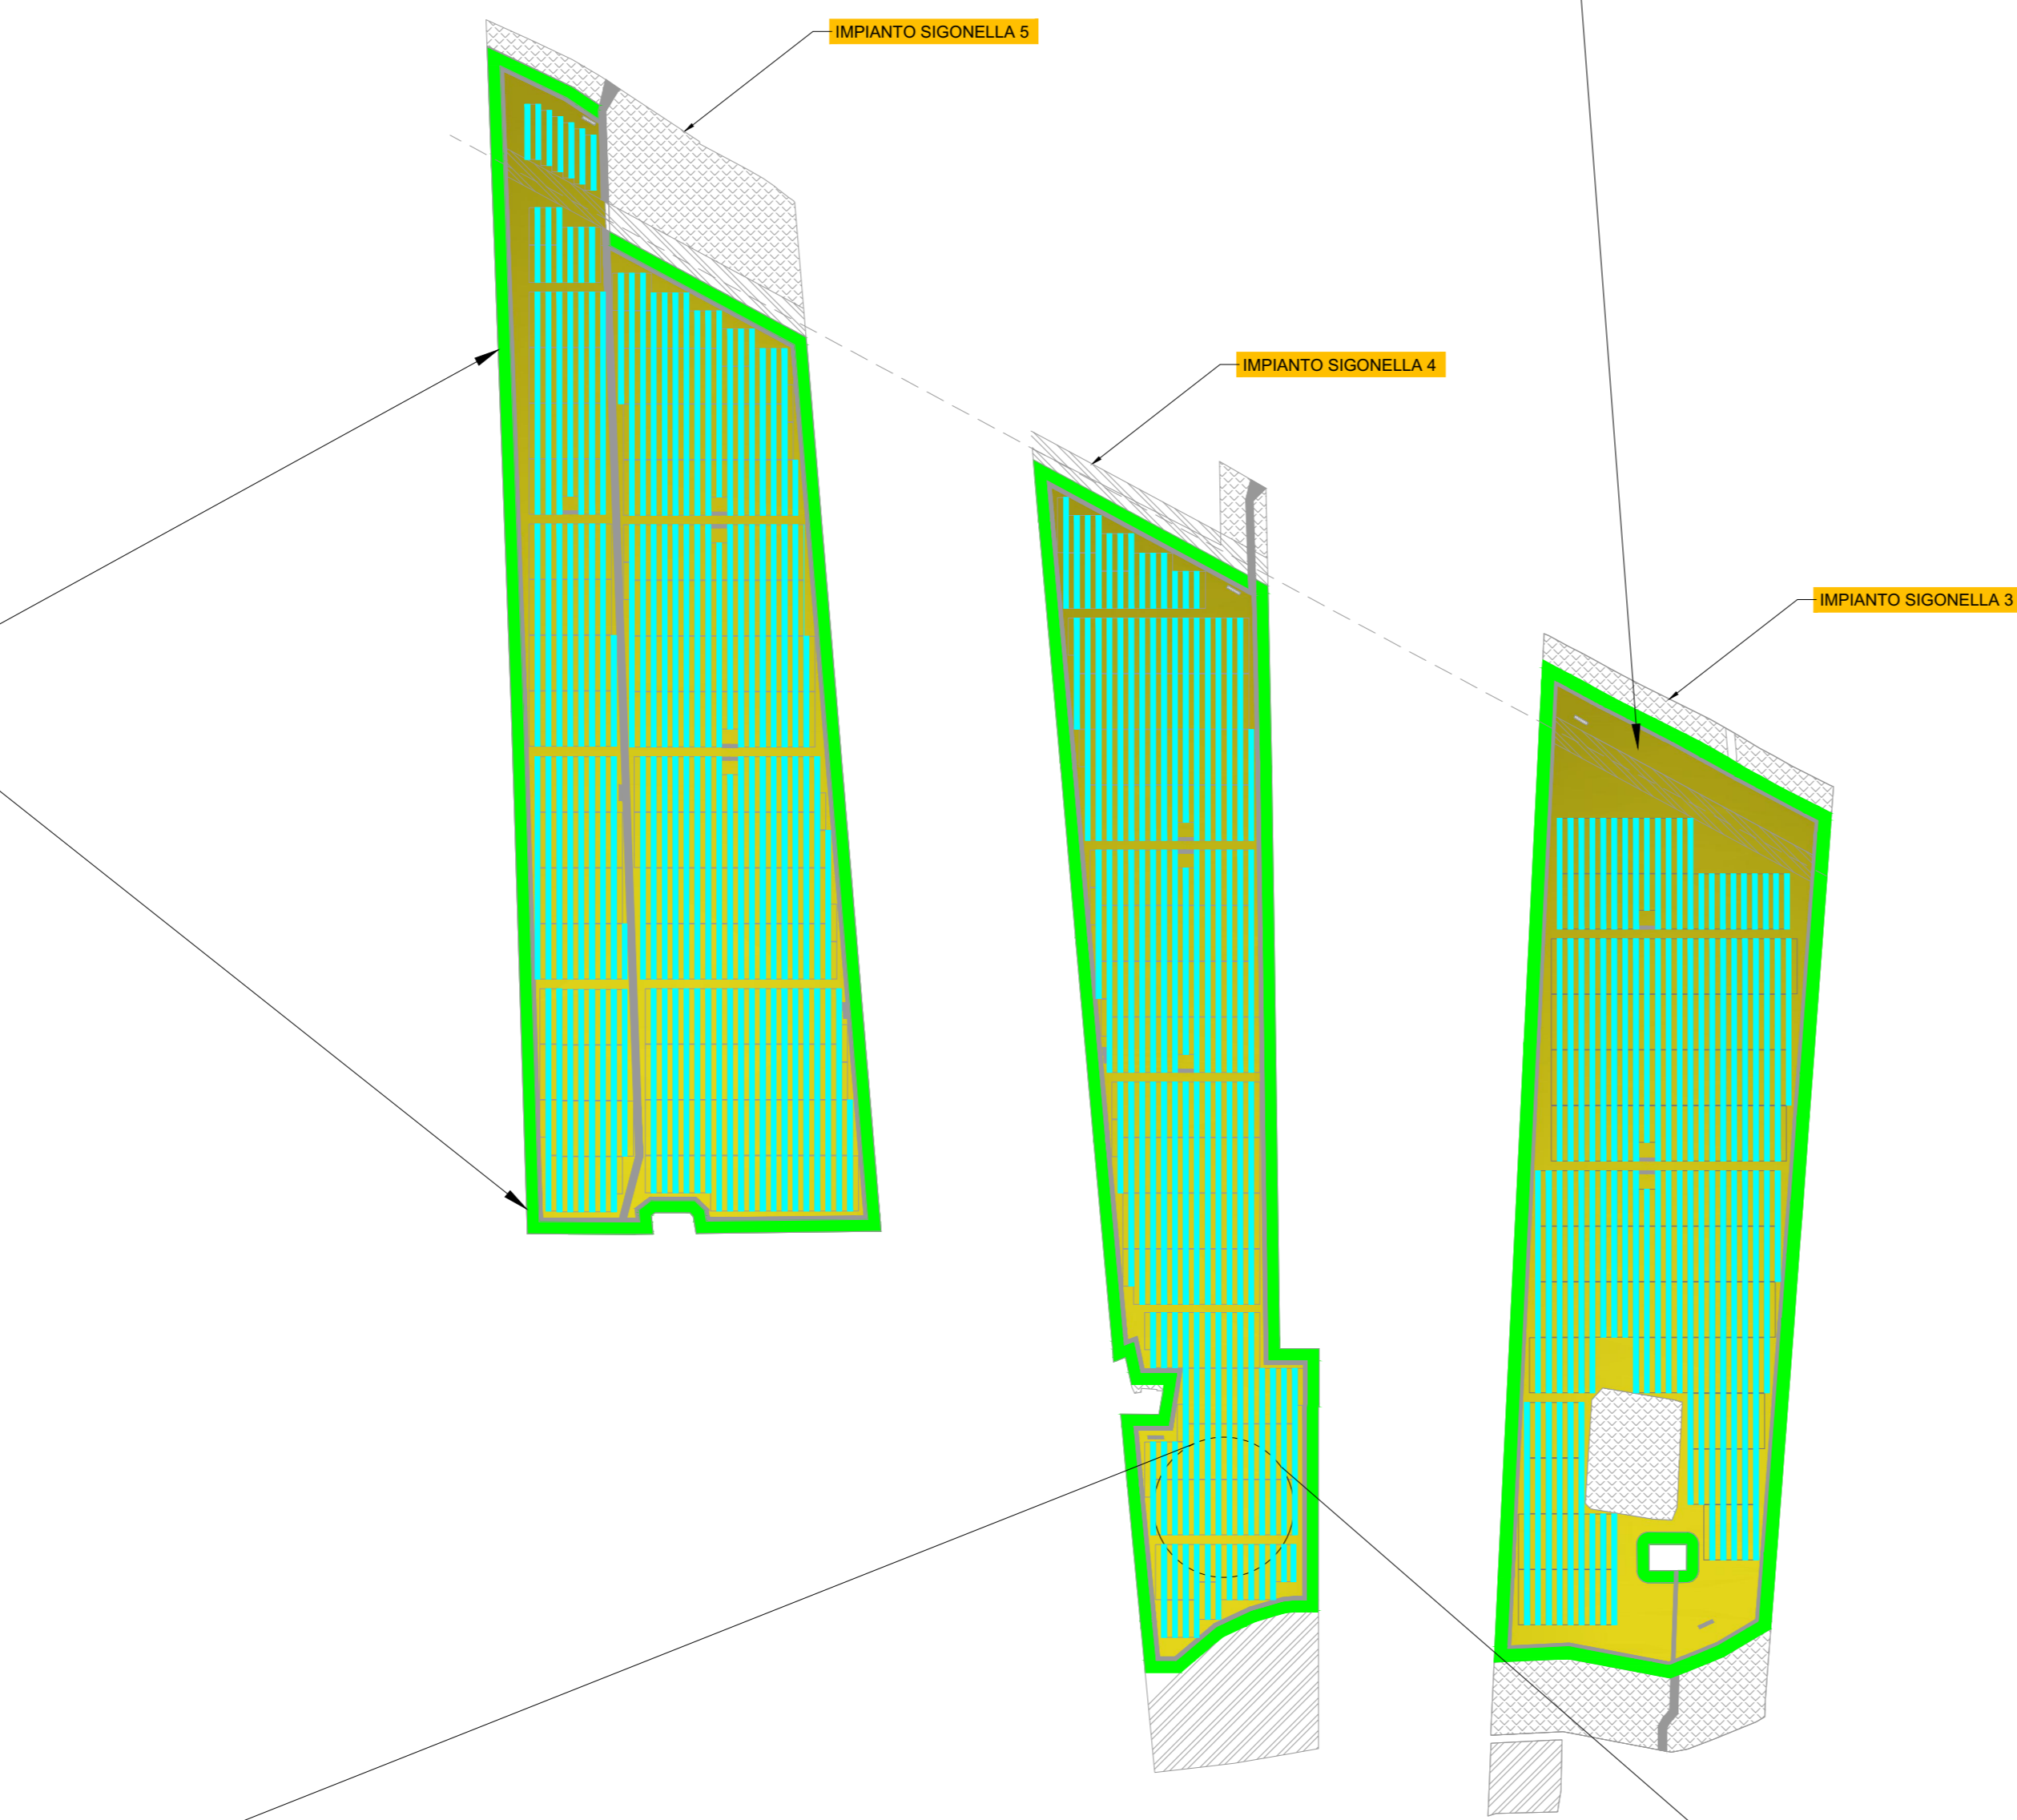


DETTAGLIO COLTIVAZIONI
SCALA 1:10

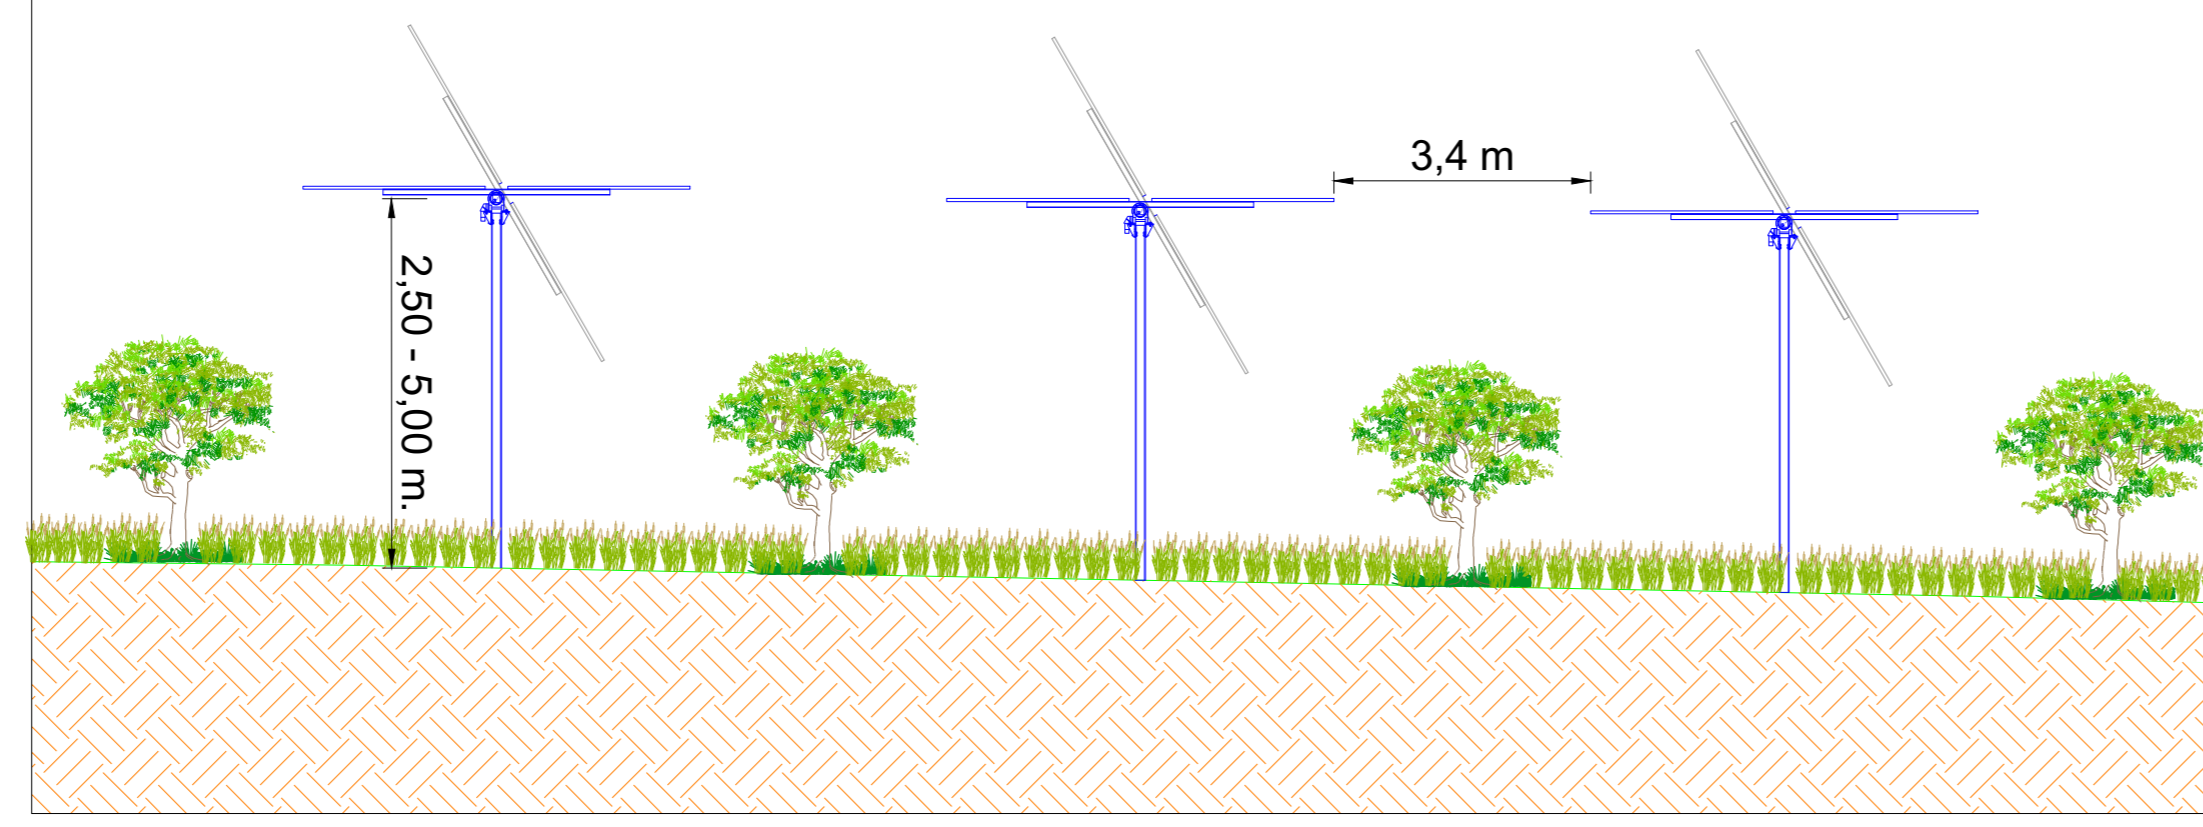

LEGENDA

- Fascia di mitigazione perimetrale - 10 m
- Coltivazioni all'interno dell'area del sottocampo
- Coltivazioni fra le file di moduli (alberi di mandorlo e arancio)

PARTICOLARE DEL SESTO DI IMPIANTO
SULLA FASCIA PERIMETRALE ESTERNA

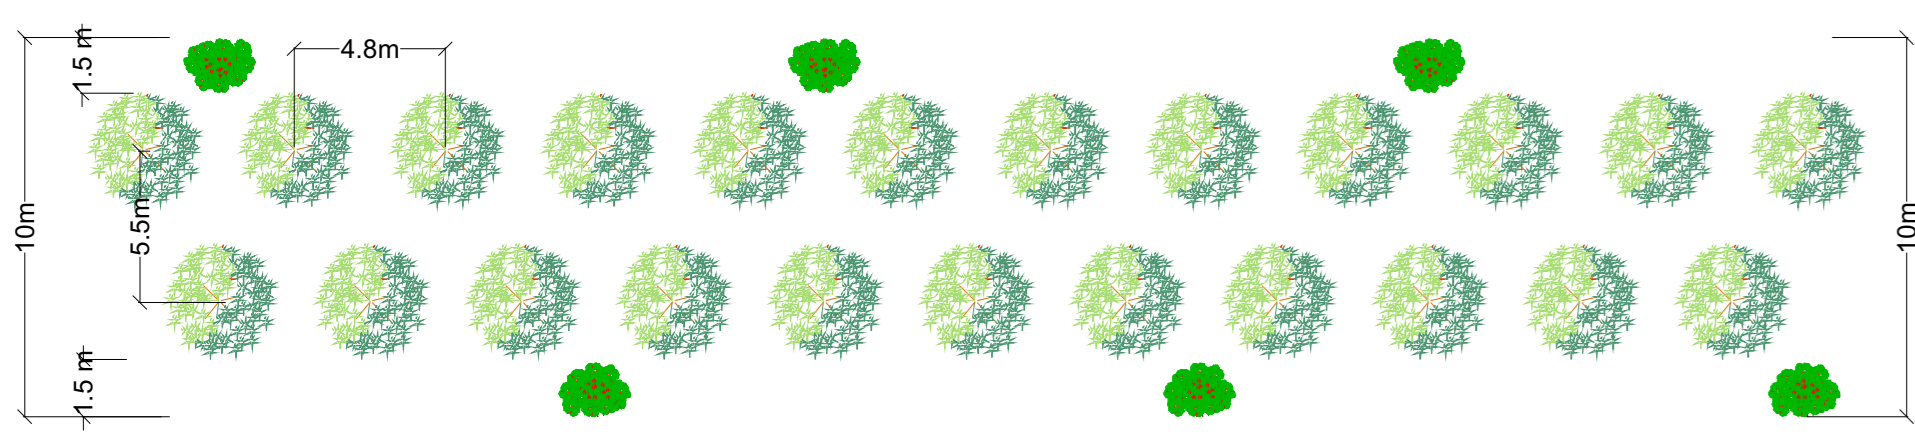

REGIONE SICILIA
COMUNE DI BELPASSO (CT) E RAMACCA (CT)

Livello di progettazione/Level of design		Progetto Definitivo	
Oggetto/Object		PROGETTO SIGONELLA Realizzazione impianto agrovoltico in area agricola nel Comune di BELPASSO (CT) e RAMACCA (CT) Sottocampi SIGONELLA 2-3-4-5 Comune: RAMACCA (CT) - BELPASSO (CT)	
Elaborato/Drawing		Dettagli coltivazioni e fascia mitigazione	
Formato/Size	Scala/Scale	Varie	Codice/cod# MITEPUAT039A0
A0		Data/Date	21/06/2022
		Nome file/File name	MITEPUATAV039A0.pdf
Revision	00	Date	21/06/2022
		Description	Prima emissione

Commessa/Project order: **Progettazione Impianto Fotovoltaico**

Redatto: Ing. Vincenzo Crucilli

Completato/Customer: **CARRATOIS S.R.L.**
Viale Santa Panagia, 141/D, 96100, Siracusa (SR)
P.IVA: 02854570890

Progettazione e sviluppo/Planning and development: **ICS S.R.L.**
Via Lorenzo Mascheroni, 5, 20123, Milano (MI)
+39(0) 0931 999730 - P.IVA: 00485050892

Project Manager: Ing. Raimondo Barone