



PIANTA SEGNALETICA ORIZZONTALE
(Ogni 600 m) PAZZOLA DI SOSTA

scala 1:100

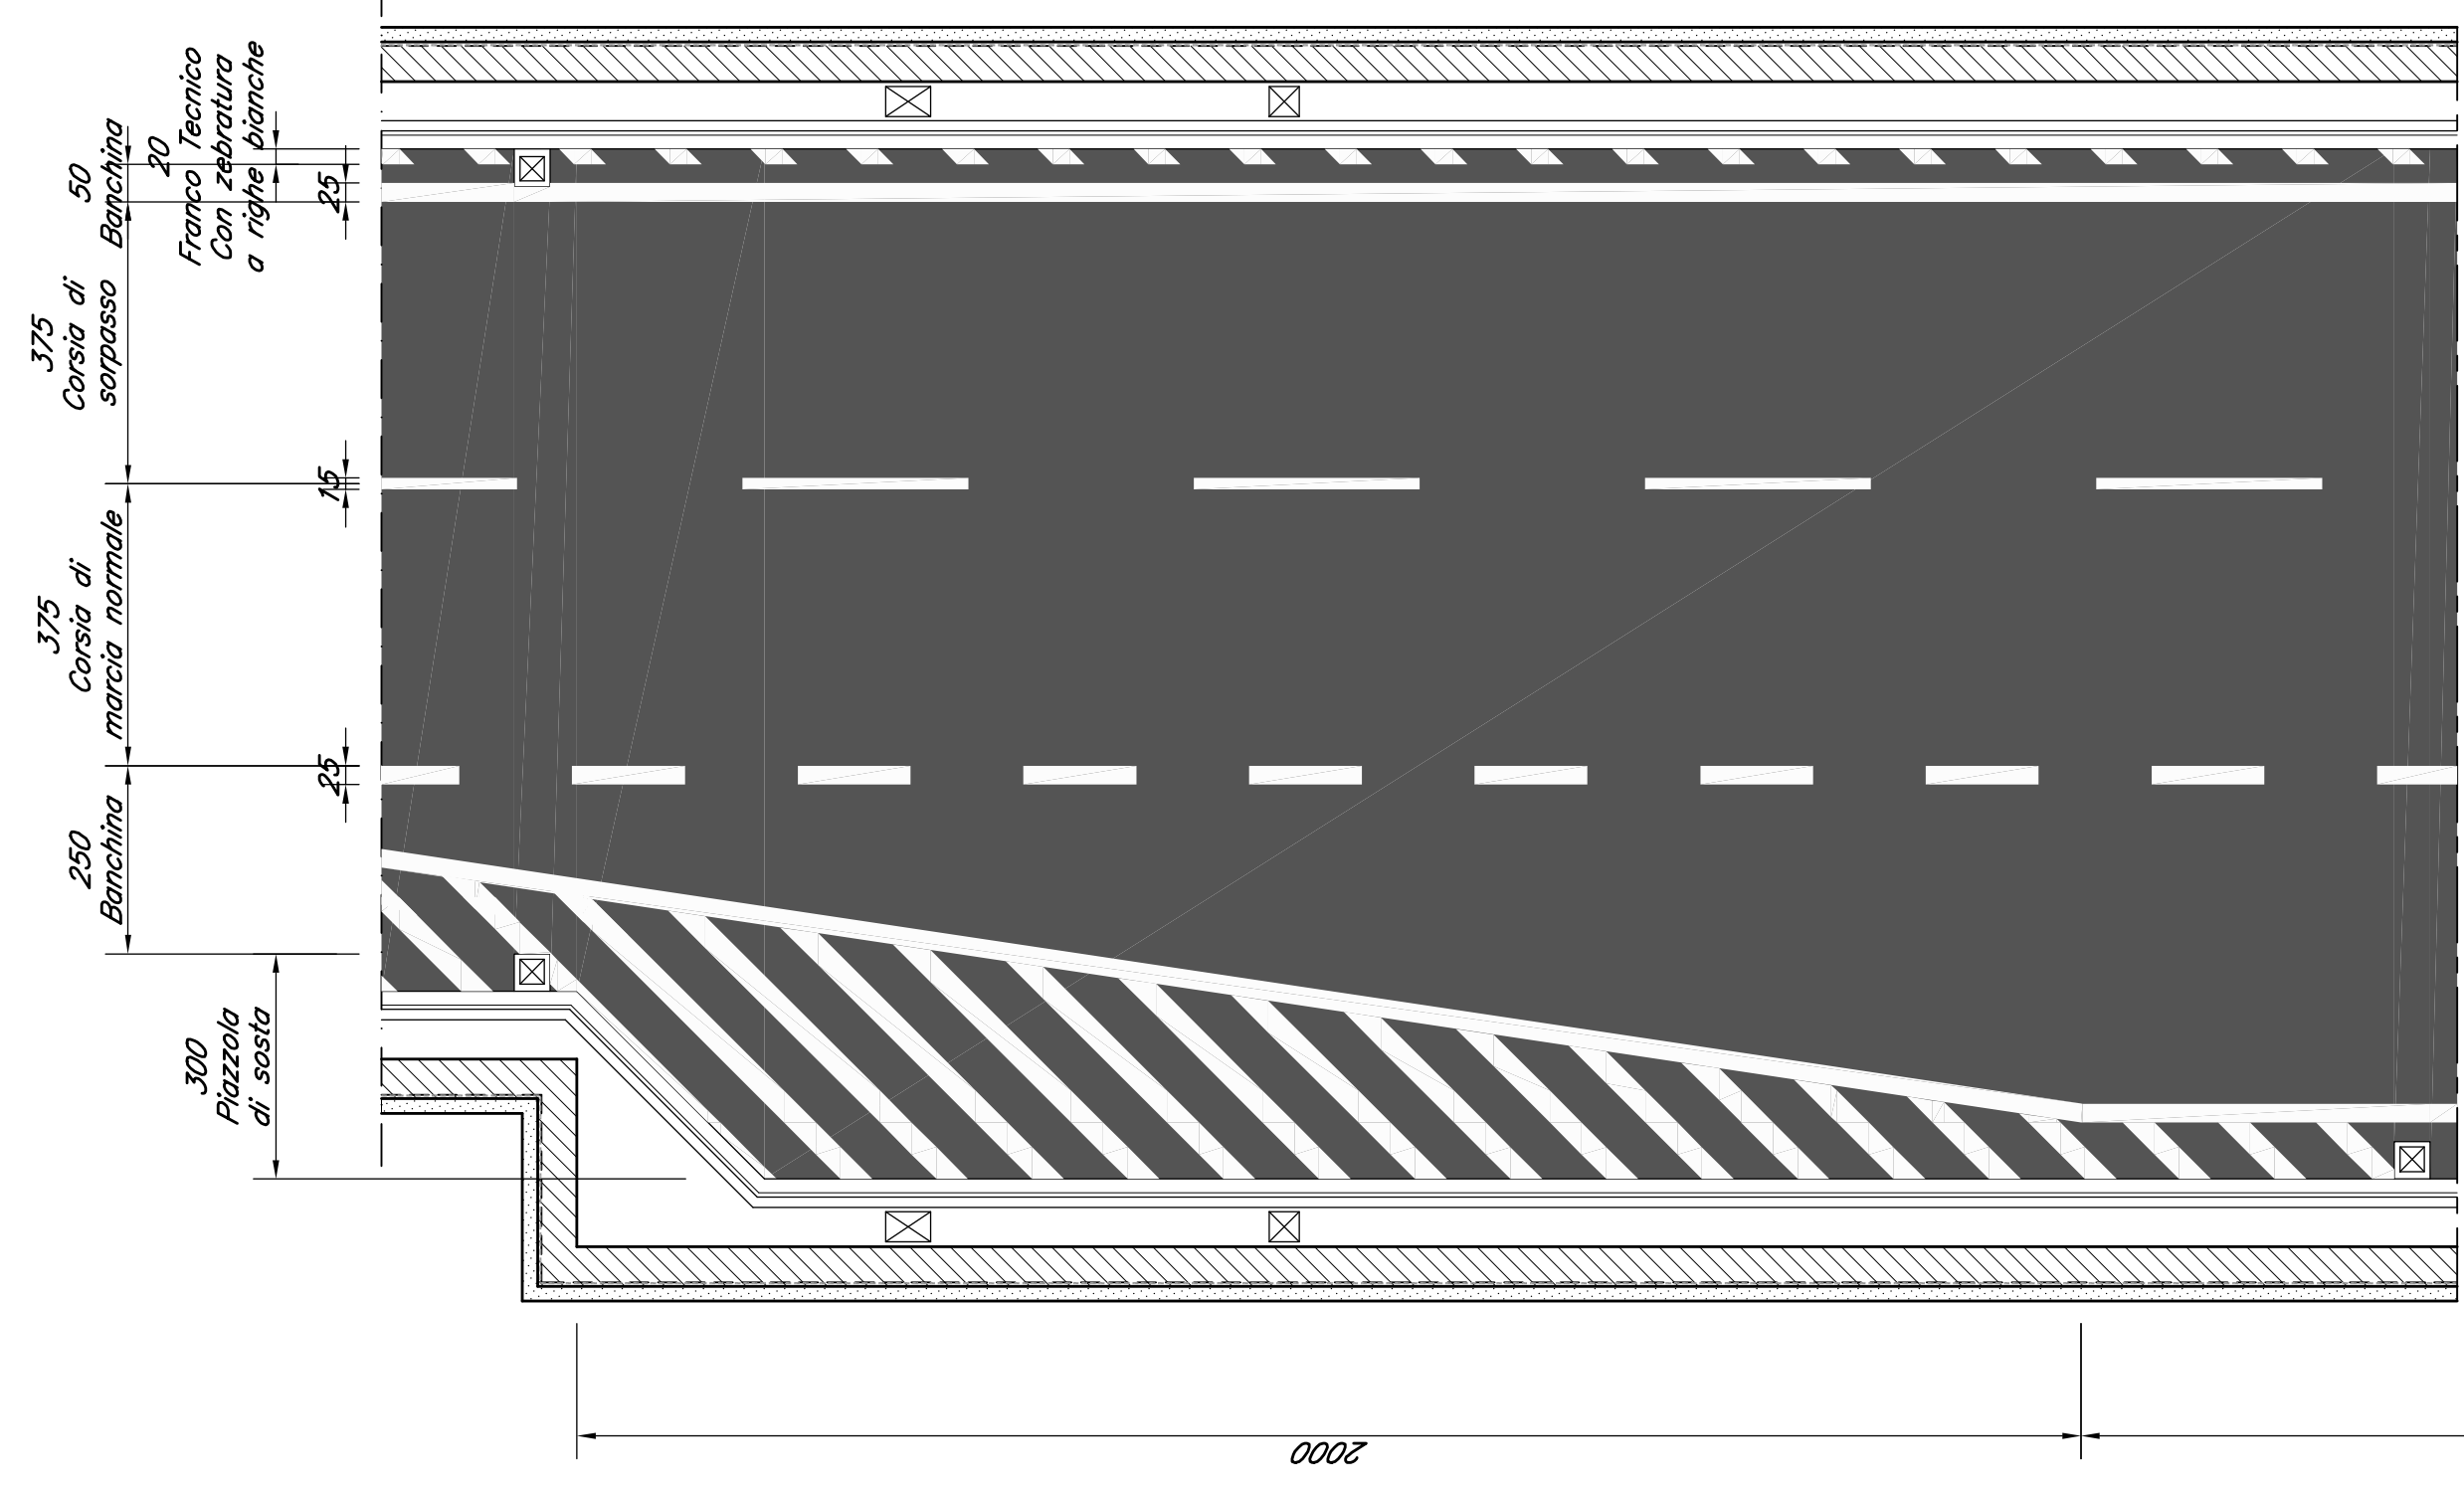


PIANTA SEGNALETICA ORIZZONTALE
TIPO

scala 1:100

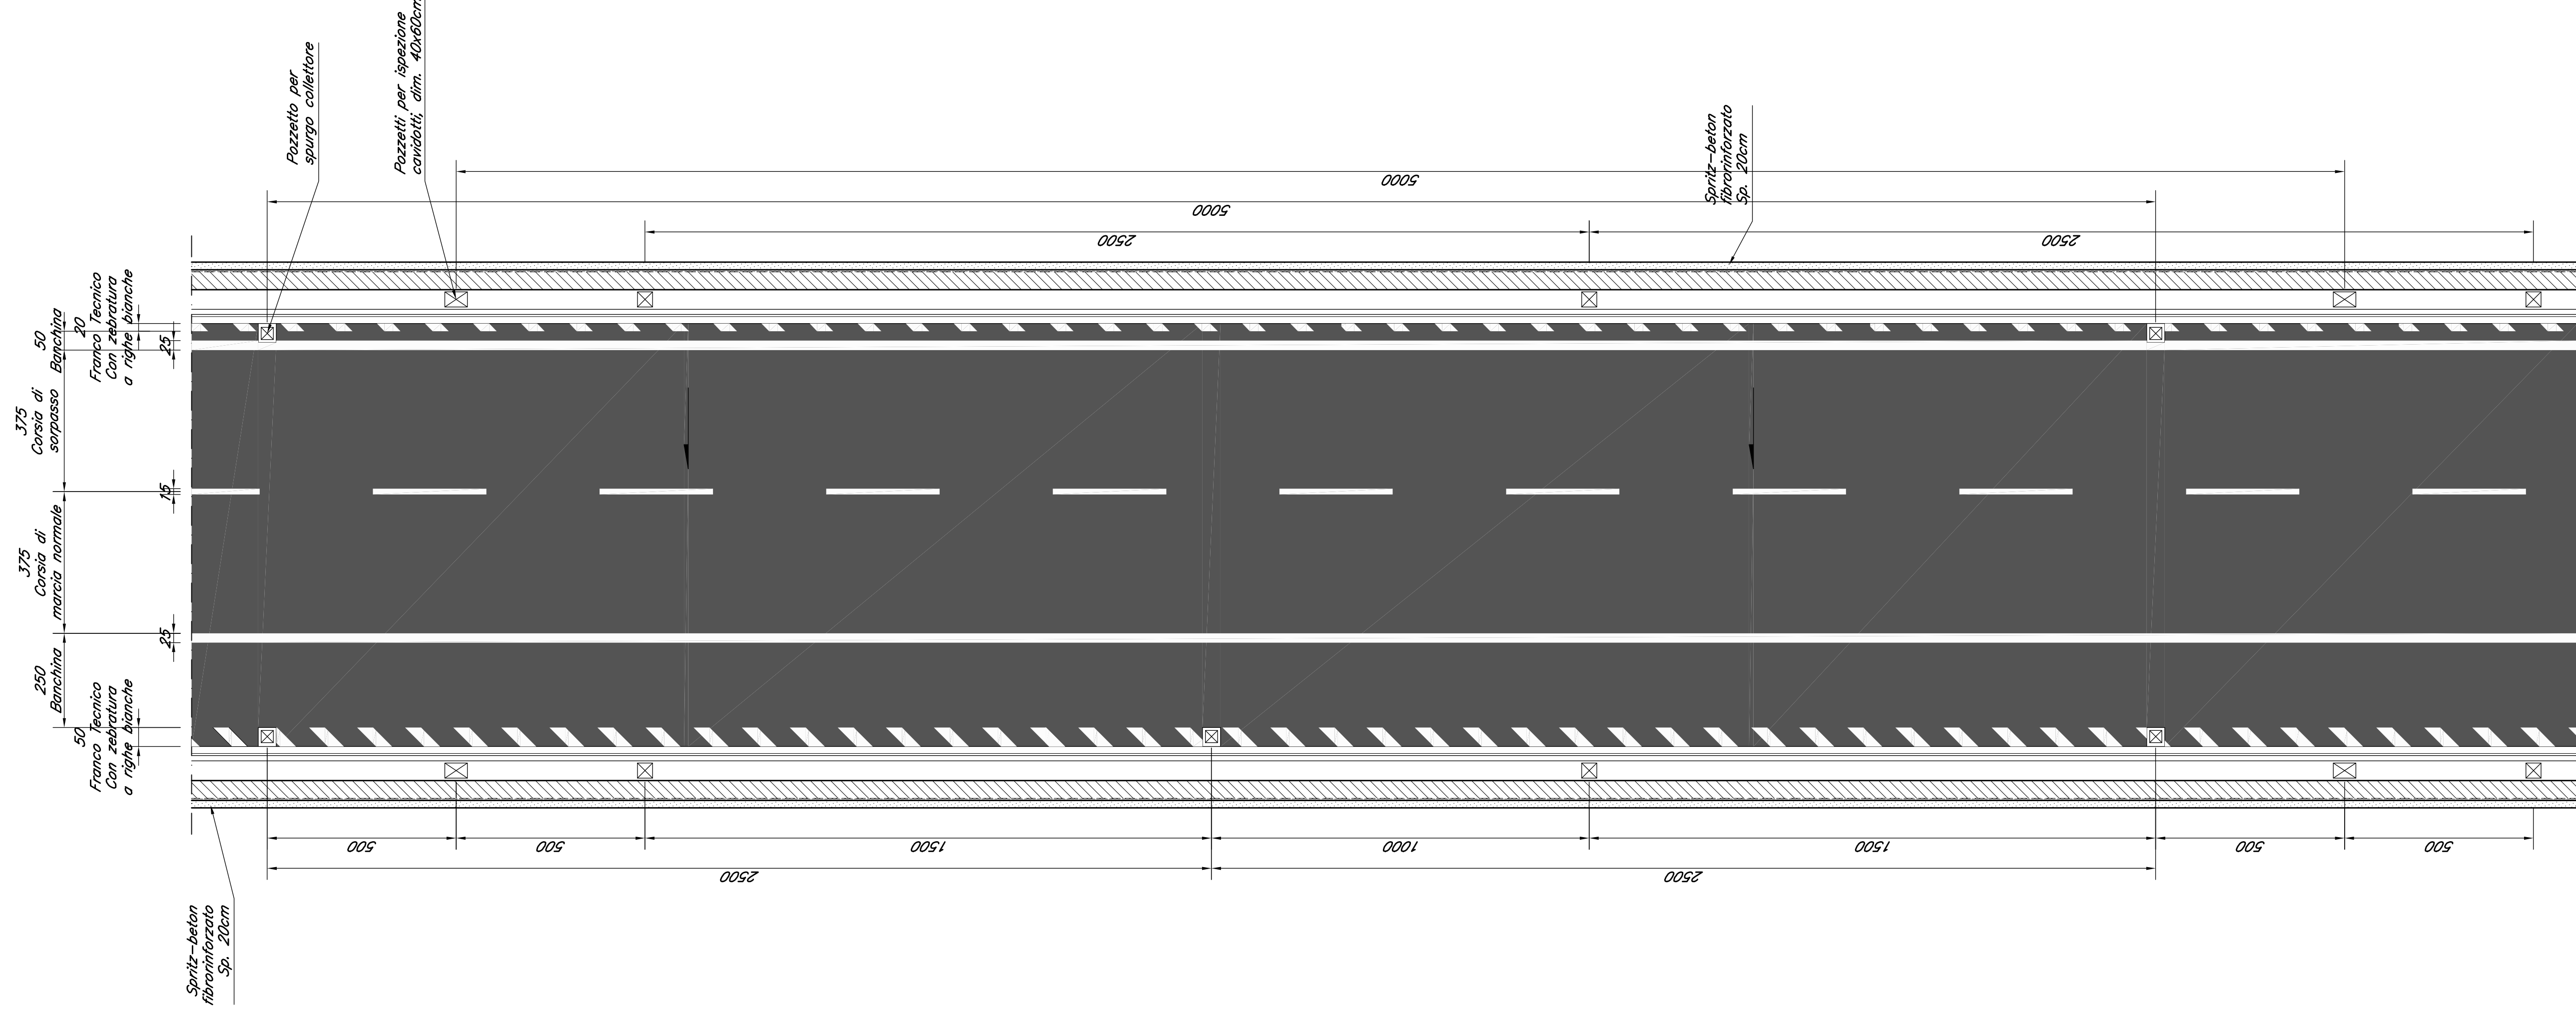


SEZIONE TIPO CON ARREDO

scala 1:100

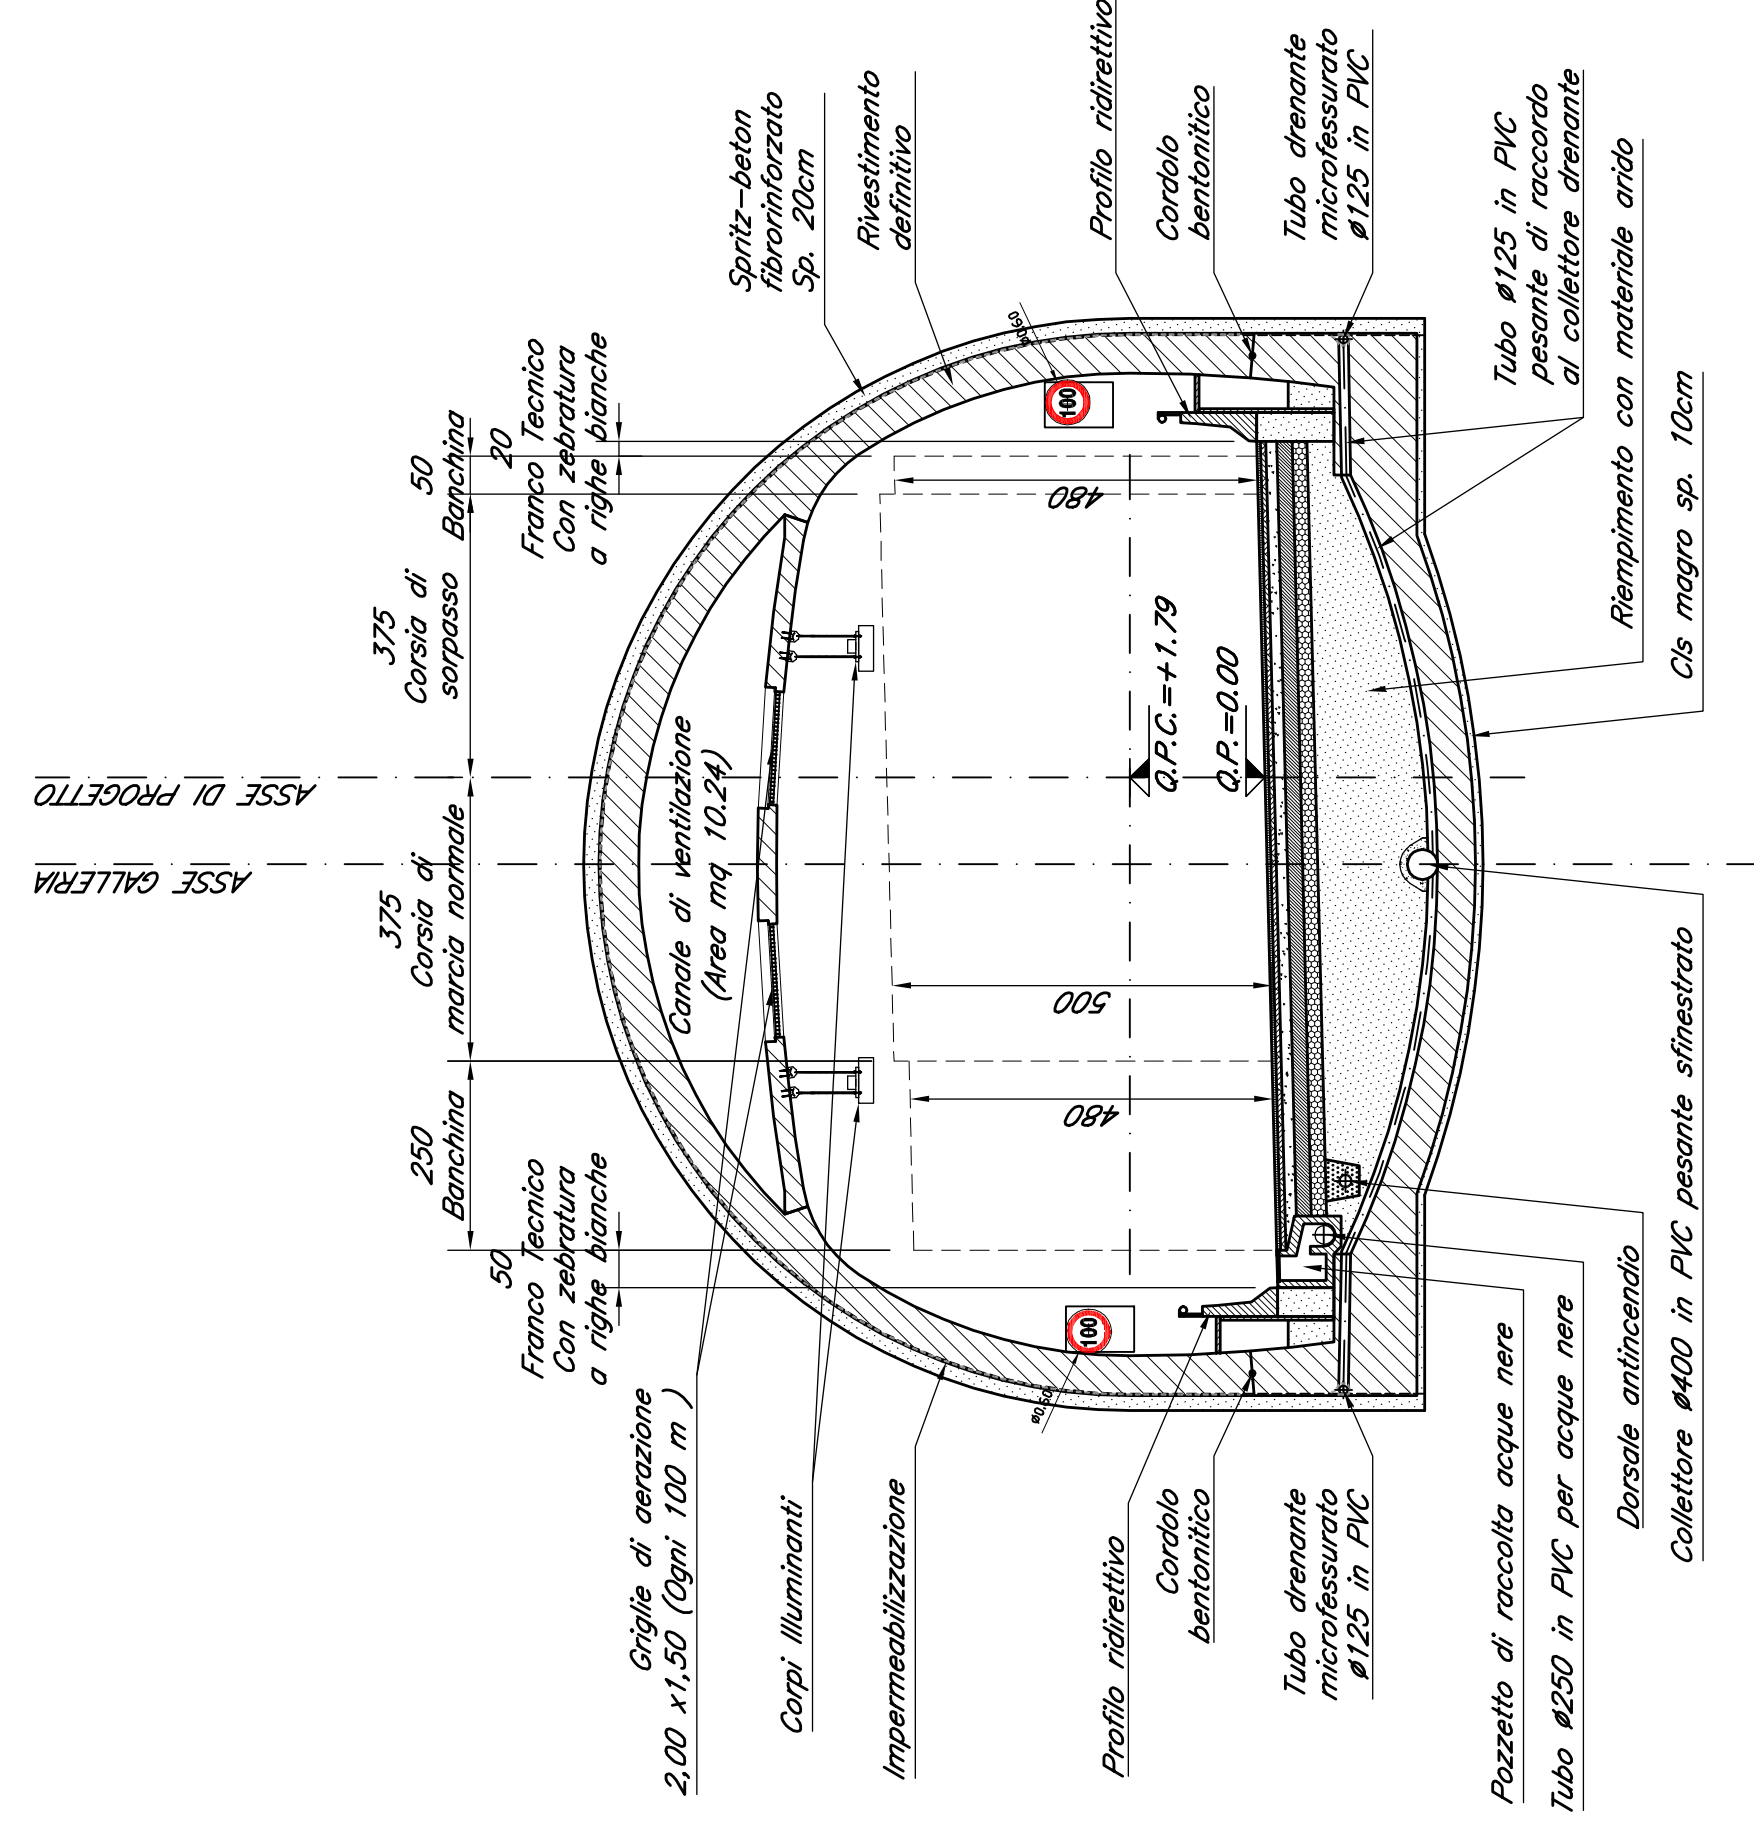


SEZIONE PAZZOLA DI SOSTA
(Ogni 600 m) CON ARREDO

scala 1:100

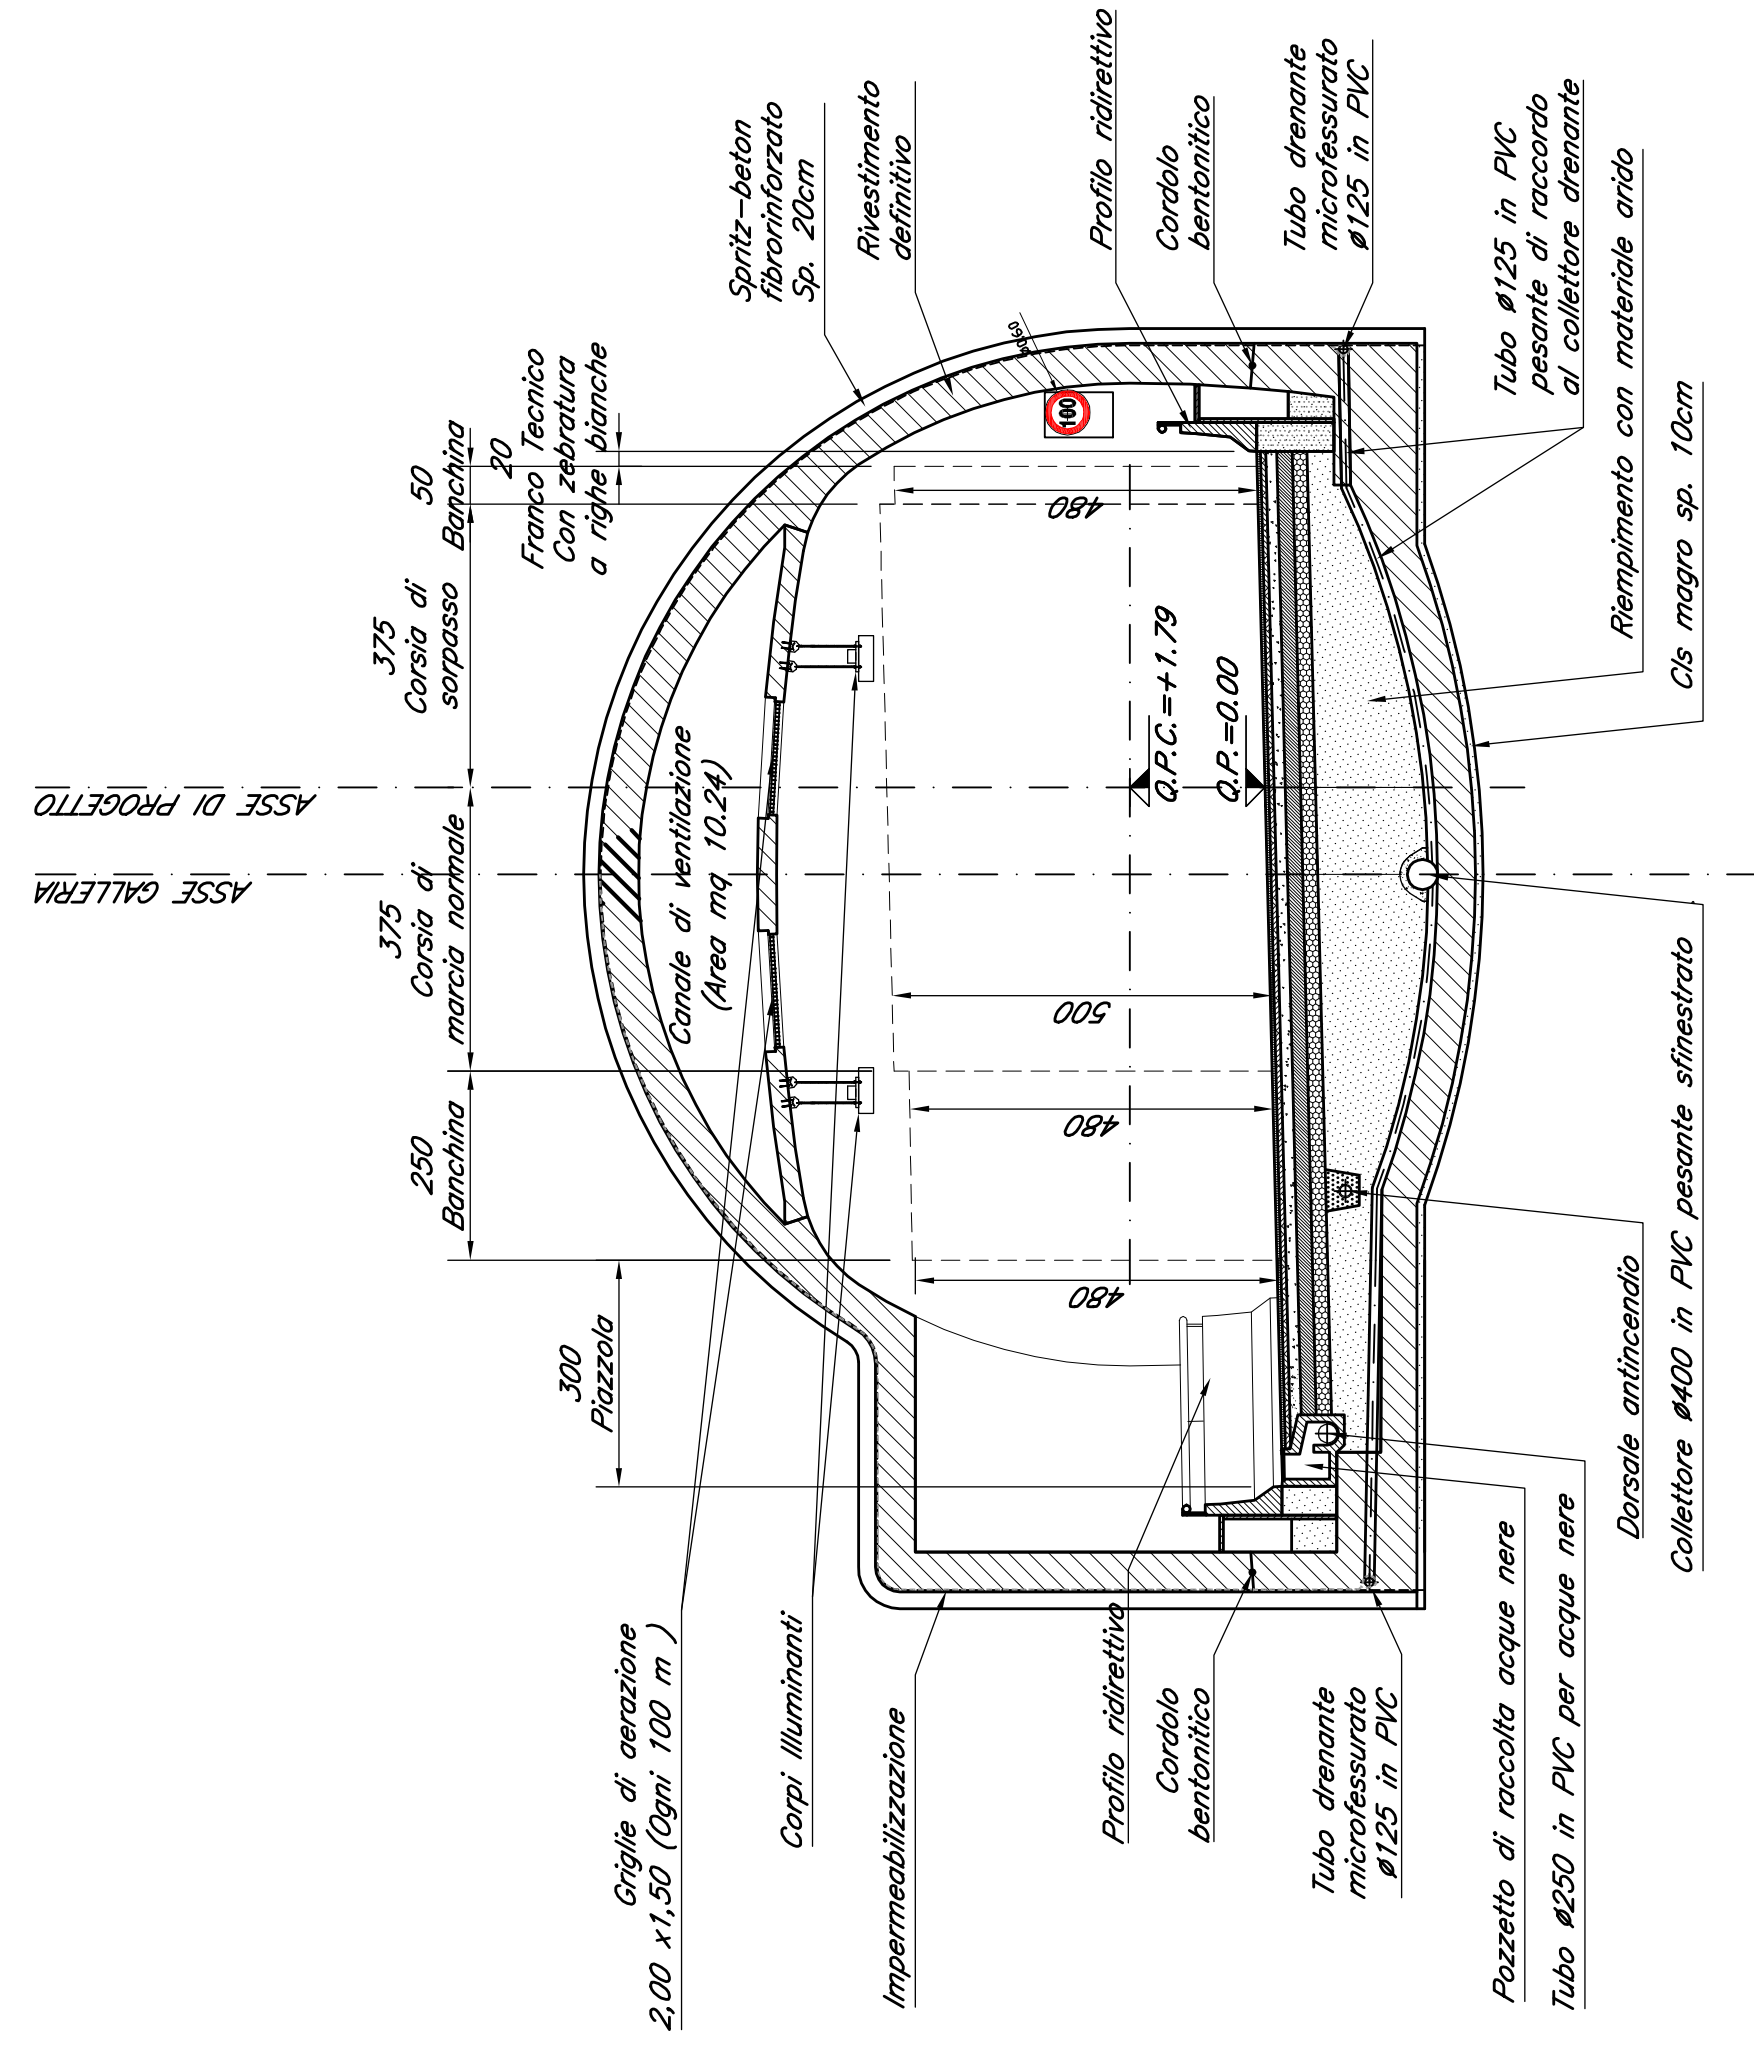


SEZIONE CON CARTELLONISTICA LUMINOSA

scala 1:100

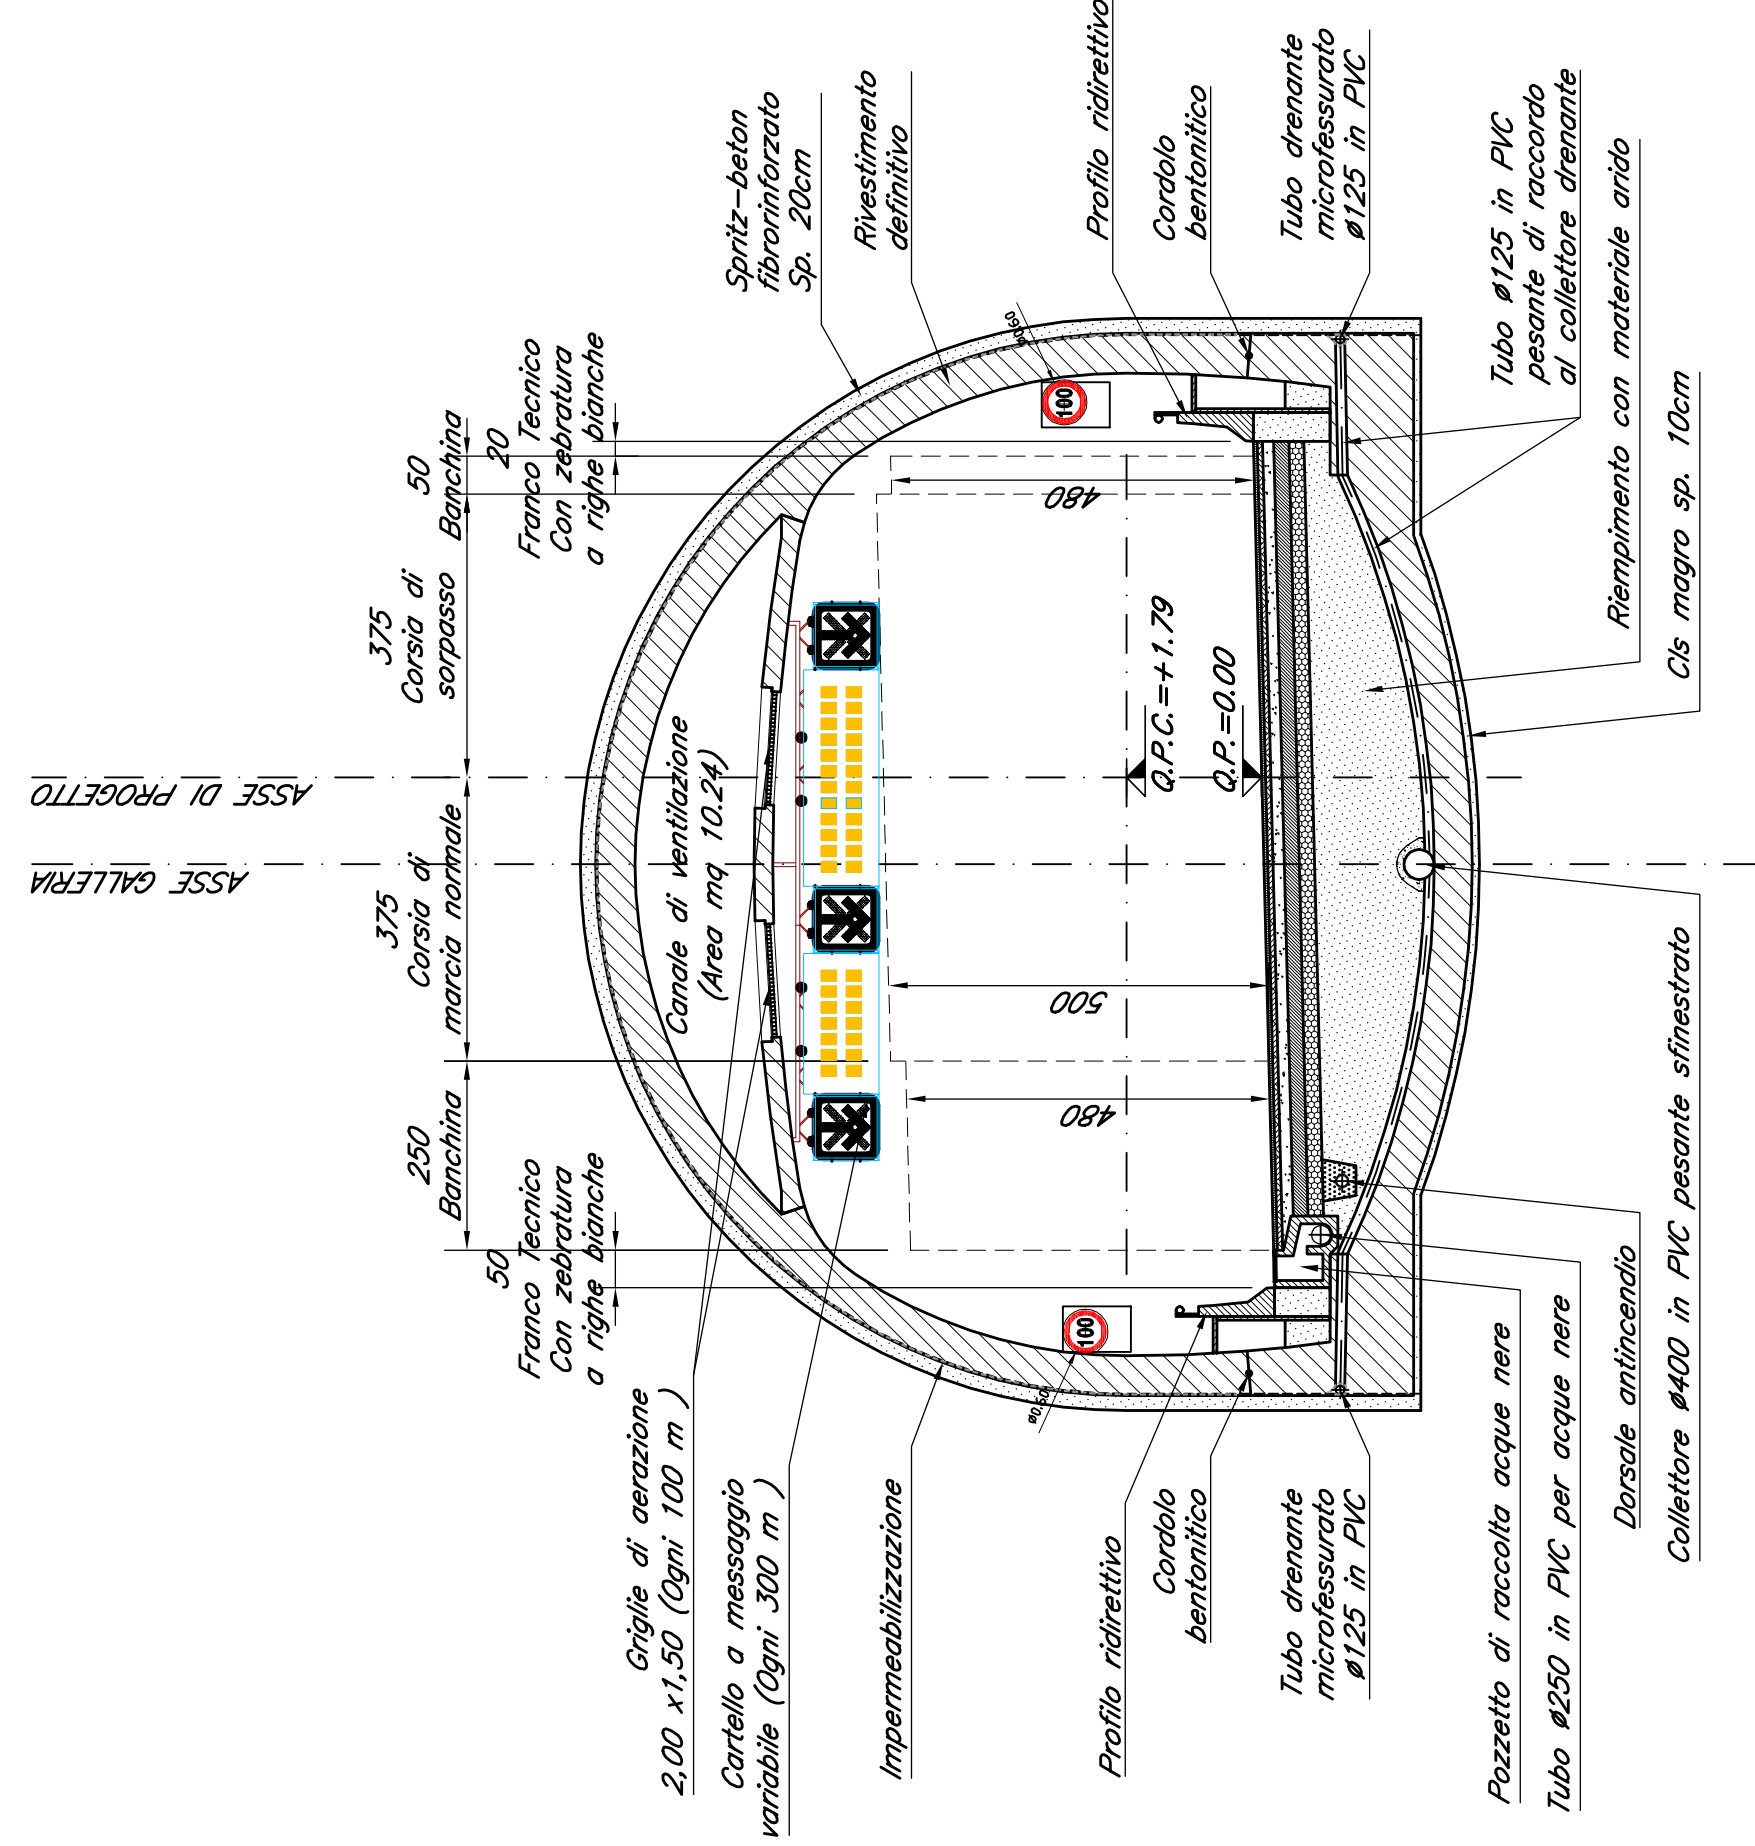

Regione del Veneto
Progettazione, costruzione e gestione
Itinerario della Valsugana Valbrenta - Bassano
Superstrada a pedaggio

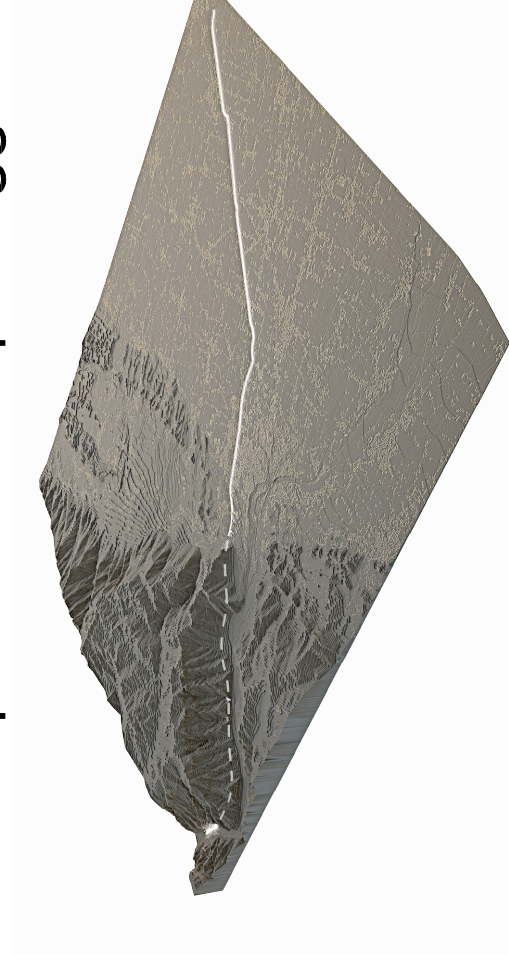

PROPOSTA DI FINANZA DI PROGETTO
di accordi della L.V. n. 15/2002 e D.Lgs. n. 163/2006
AVVISO BURV n. 71 del 26/09/2009

PROGETTO PRELIMINARE

PROponente: COSTIENGO CONSORZIO TRV

PIZZAROTTI

ELABORAZIONE

CIS

PROTECO

idrosesse

PROTECO

PROTECO

