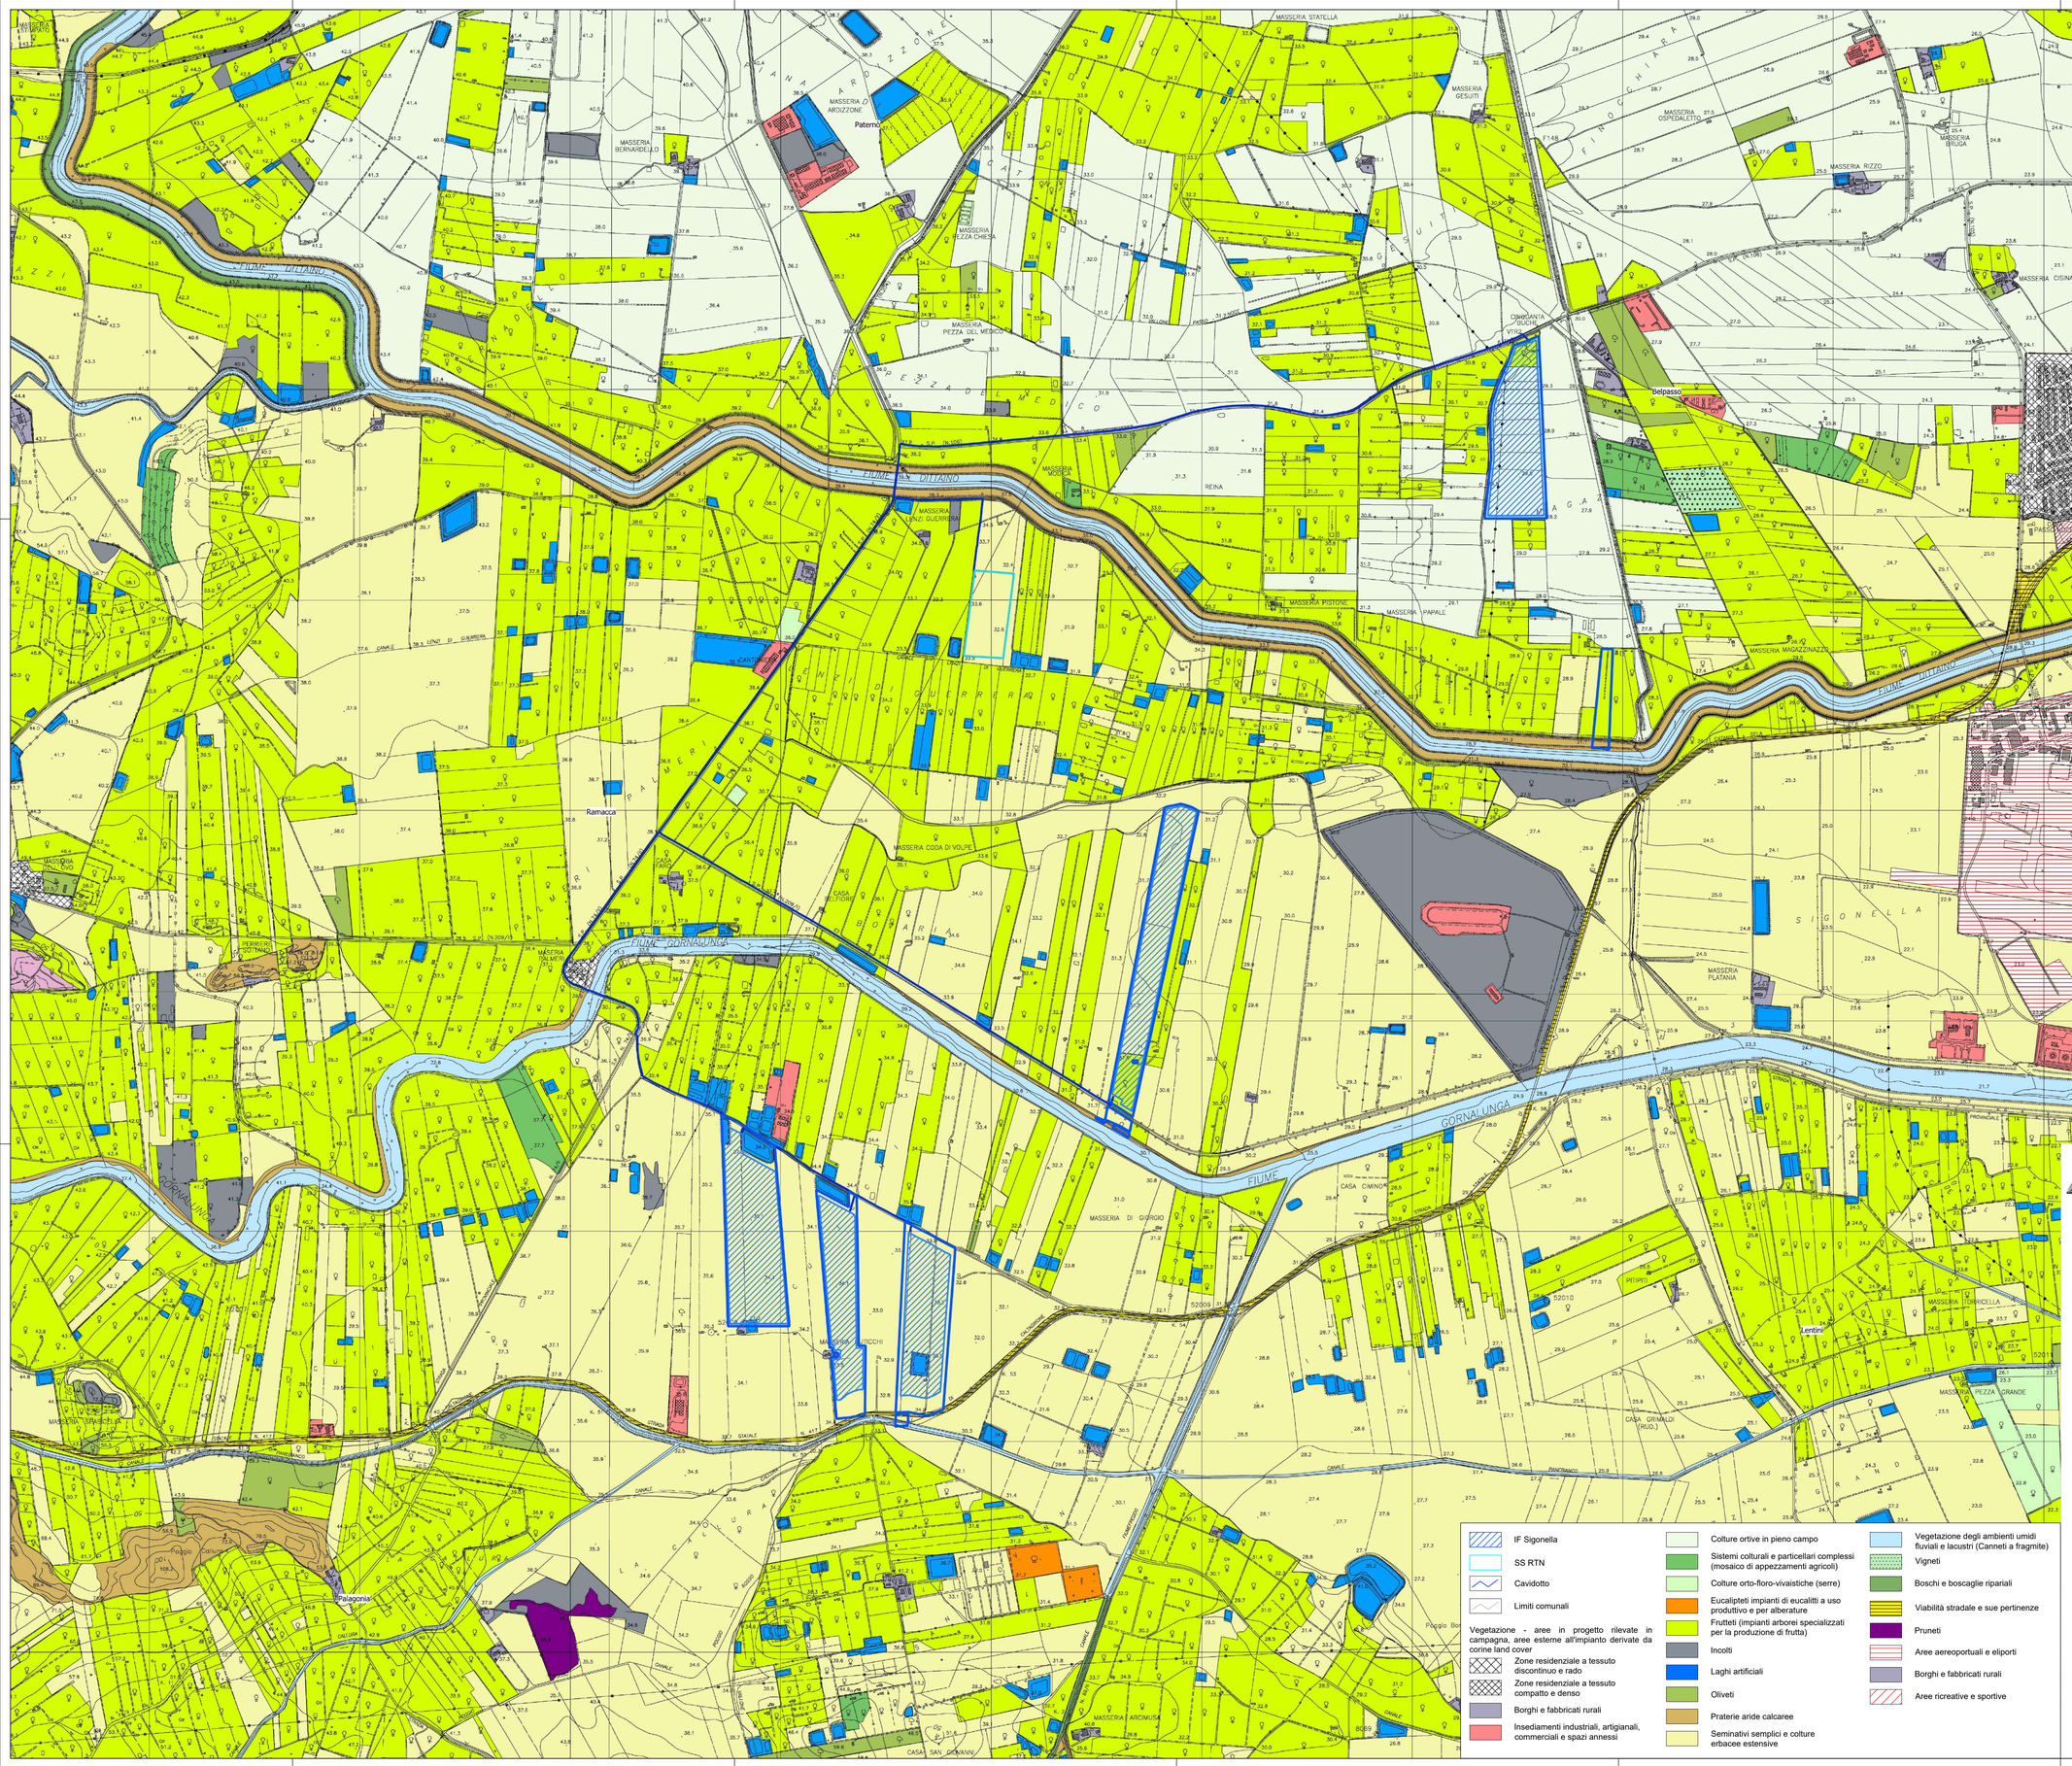

IF Sigonella	Colture ortive in pieno campo	Vegetazione degli ambienti umidi fluviali e lacustri (Canneti a fragmite)
SS RTN	Sistemi colturali e particellari complessi (mosaico di appezzamenti agricoli)	Vigneti
Cavidotto	Colture orto-floro-vivaistiche (serre)	Boschi e boscaglie ripariali
Limiti comunali	Eucalipteti impianti di eucalitti a uso produttivo e per alberature	Viabilità stradale e sue pertinenze
Vegetazione - aree in progetto rilevate in campagna, aree esterne all'impianto derivate da corine land cover	Frutteti (impianti arborei specializzati per la produzione di frutta)	Pruneti
Zone residenziale a tessuto discontinuo e rado	Incolti	Aree aereoportuali e eliporti
Zone residenziale a tessuto compatto e denso	Laghi artificiali	Borghi e fabbricati rurali
Borghi e fabbricati rurali	Oliveti	Aree ricreative e sportive
Insediamenti industriali, artigianali, commerciali e spazi annessi	Praterie aride calcaree	
	Seminativi semplici e colture erbacee estensive	

Firmato digitalmente da:
MARINO MARIA ANTONETTA
Firmato il 24/06/2022 21:15
Numero Certificato: 00:7A8B8B8B8B8B8B8B8B8B8B8B8B8B8B8B
Valido dal 08/06/2020 al 08/06/2023
ArubaPEC S.p.A. NG CA 3

REGIONE SICILIA
COMUNI DI BELPASSO E RAMACCA (CT)

Livello di progettazione/Level of design

Progetto Definitivo

Oggetto/Object

PROGETTO SIGONELLA
Realizzazione impianto agrovoltaico in area agricola
nei Comuni di Belpasso e Ramacca (CT)

Elaborato/Drawing

Carta dell'uso del suolo (Corine Land Cover)

Formato/Size	Scala/Scale	1:10.000	Codice/code	MITEPUATAV076A0
A0	Data/Date	24/06/2022		
	Nome file/File name	MITEPUATAV076A0.pdf		

Revision	Date	Description
00	24/06/2022	Prima emissione

Commessa/Project order

Progettazione Impianto Fotovoltaico

Redatto:	Approvato:	Progettista impianto:	Verificato:
Dott. Gualtiero Bellomo	Dott.ssa Maria A. Marino	Ing. Vincenzo Crucilla	Ing. Vincenzo Crucilla

Committente/Customer

CARRATOIS S.R.L.
Viale Santa Panagia, 141/D, 96100, Siracusa (SR)
P.IVA: 02050570890

Progettazione e sviluppo/Planning and development

ICS S.R.L.
Via Pasquale Sottocorno, 7, 20129, Milano (MI)
+39(0) 0931 999730 - P.IVA: 00485050892

Project Manager: Ing. Raimondo Barone