


- LEGENDA**
- Confine comunale
 - - - Limite di proprietà
 - Limite fascia di rispetto
 - ▨ Cantieri generali
 - ▨ Cantieri imbocco-sbocco
 - ▨ Viabilità di cantiere provvisoria
 - ▨ Vasche di prima pioggia
 - ▨ Condotte di adduzione e di scarico
 - ▨ Viabilità di accesso alle vasche
 - ▨ Agrumeto
 - ▨ Orto irriguo
 - ▨ Seminativo irriguo
 - ▨ Seminativo
 - ▨ Uliveto
- Nota: l'occupazione temporanea delle aree di cantiere sarà a carico dell' impresa

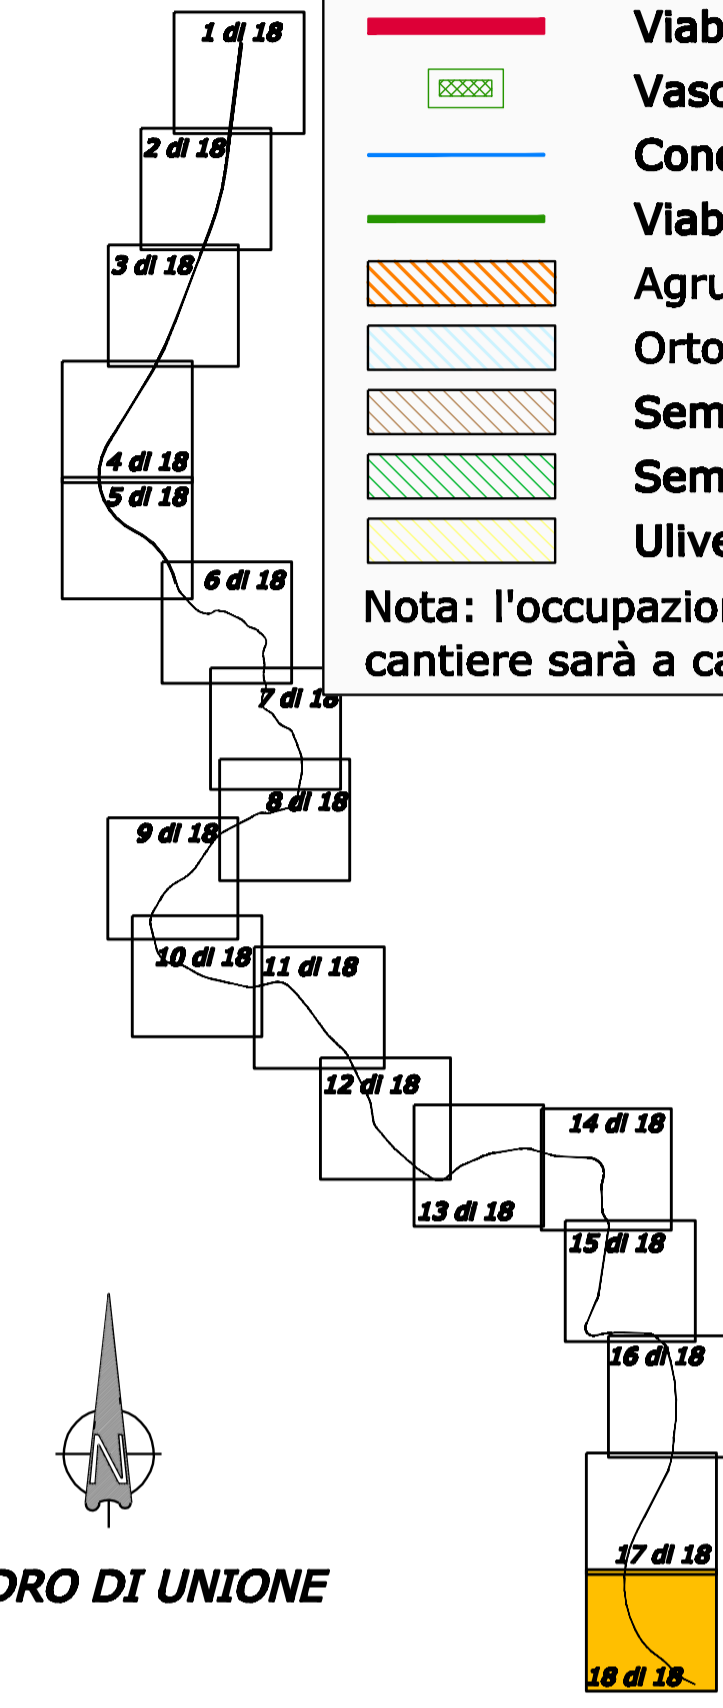

QUADRO DI UNIONE



ITINERARIO
PALERMO - AGRIGENTO (SS121-SS189)
AMMODERNAMENTO DEL TRATTO PALERMO-LERCARA

PROGETTO PRELIMINARE

GRUPPO DI PROGETTAZIONE ANAS	PROGETTISTA: Dott. Ing. M. Averardi Ordine Ing. di Roma n. 8770 Dott. Ing. A. Valente Ordine Ing. di Roma n. 20739
RESPONSABILE DI PROGETTO Dott. Ing. Fabrizio Arciuli	ASSISTENZA ALLA PROGETTAZIONE: Ing. F. Nigrelli - Coordinatore
RESPONSABILI TECNICI Geom. Michele Pacelli Dott. Ing. Giampiero Liberati Dott. Ing. Fulvio Saccodato Dott. Ing. Giuseppe Imbraguglio Dott. Geol. Flavia Capozucca Dott. Arch. Barbara Bianchini Dott. Ing. Francesco Bezi Dott. Ing. Pierluigi Fabbro Dott. Arch. Roberto Roggi Dott. Ing. Pier Giorgio D'Armini	Traccati Geotecnica Idraulica Strutture Geologia Ambiente Impianti Espropr./Interferenze Computi Studio Trasportistico
ATKINS Responsabile Ing. P.R. Elliott	Ing. F. Amico Ing. D. Ariello Ing. G. Bicker Ing. G. Bonincontro Ing. F. Busiaccchi Ing. V. Conzani Ing. M. Chubb Arch. P. Coniglio Prof. Ing. G. Giambanco Arch. F. Giambanco Arch. F. Giangreco Arch. G. Graziani Ing. M. Hawley Ing. R. Kimber
SERING Ingegneria Responsabile Ing. S. Di Maio	Ing. M. Lasconi Arch. G. Luzzo Geom. A. Lo Prizzi Prof. D. Lo Bosco Ing. S. Nigrelli Ing. A. Fontalena Ing. V. Plescia Ing. G. Rosone Ing. T. Short Ing. G. Speciale Ing. V. Sykes Geom. M. Vallone Ing. H. Woods Ing. M. Wright

VISTO: IL RESP. DEL PROCEDIMENTO	DATA
Dott. Ing. Massimiliano Fidenzi	PROTOCOLLO

PIANO DI ESPROPRIO
PIANO PARTICELLARE GRAFICO
PLANIMETRIA CATASTALE

CODICE PROGETTO	CODICE FILE	REVISIONE	FOGLIO	SCALA:
LO410A P 0301	POO_ES00_ESP_PC00_A.DWG	A	18 di 18	1:5000
C				
B				
A	EMISSIONE	30/05/07	ML	ARCIULI VALENTE
REV.	DESCRIZIONE	DATA	REDATTO	VERIFICATO APPROVATO