SEZIONI LONGITUDINALE SALA MACCHINE SU GRUPPO PELTON E REVERSIBILE

(1:200)

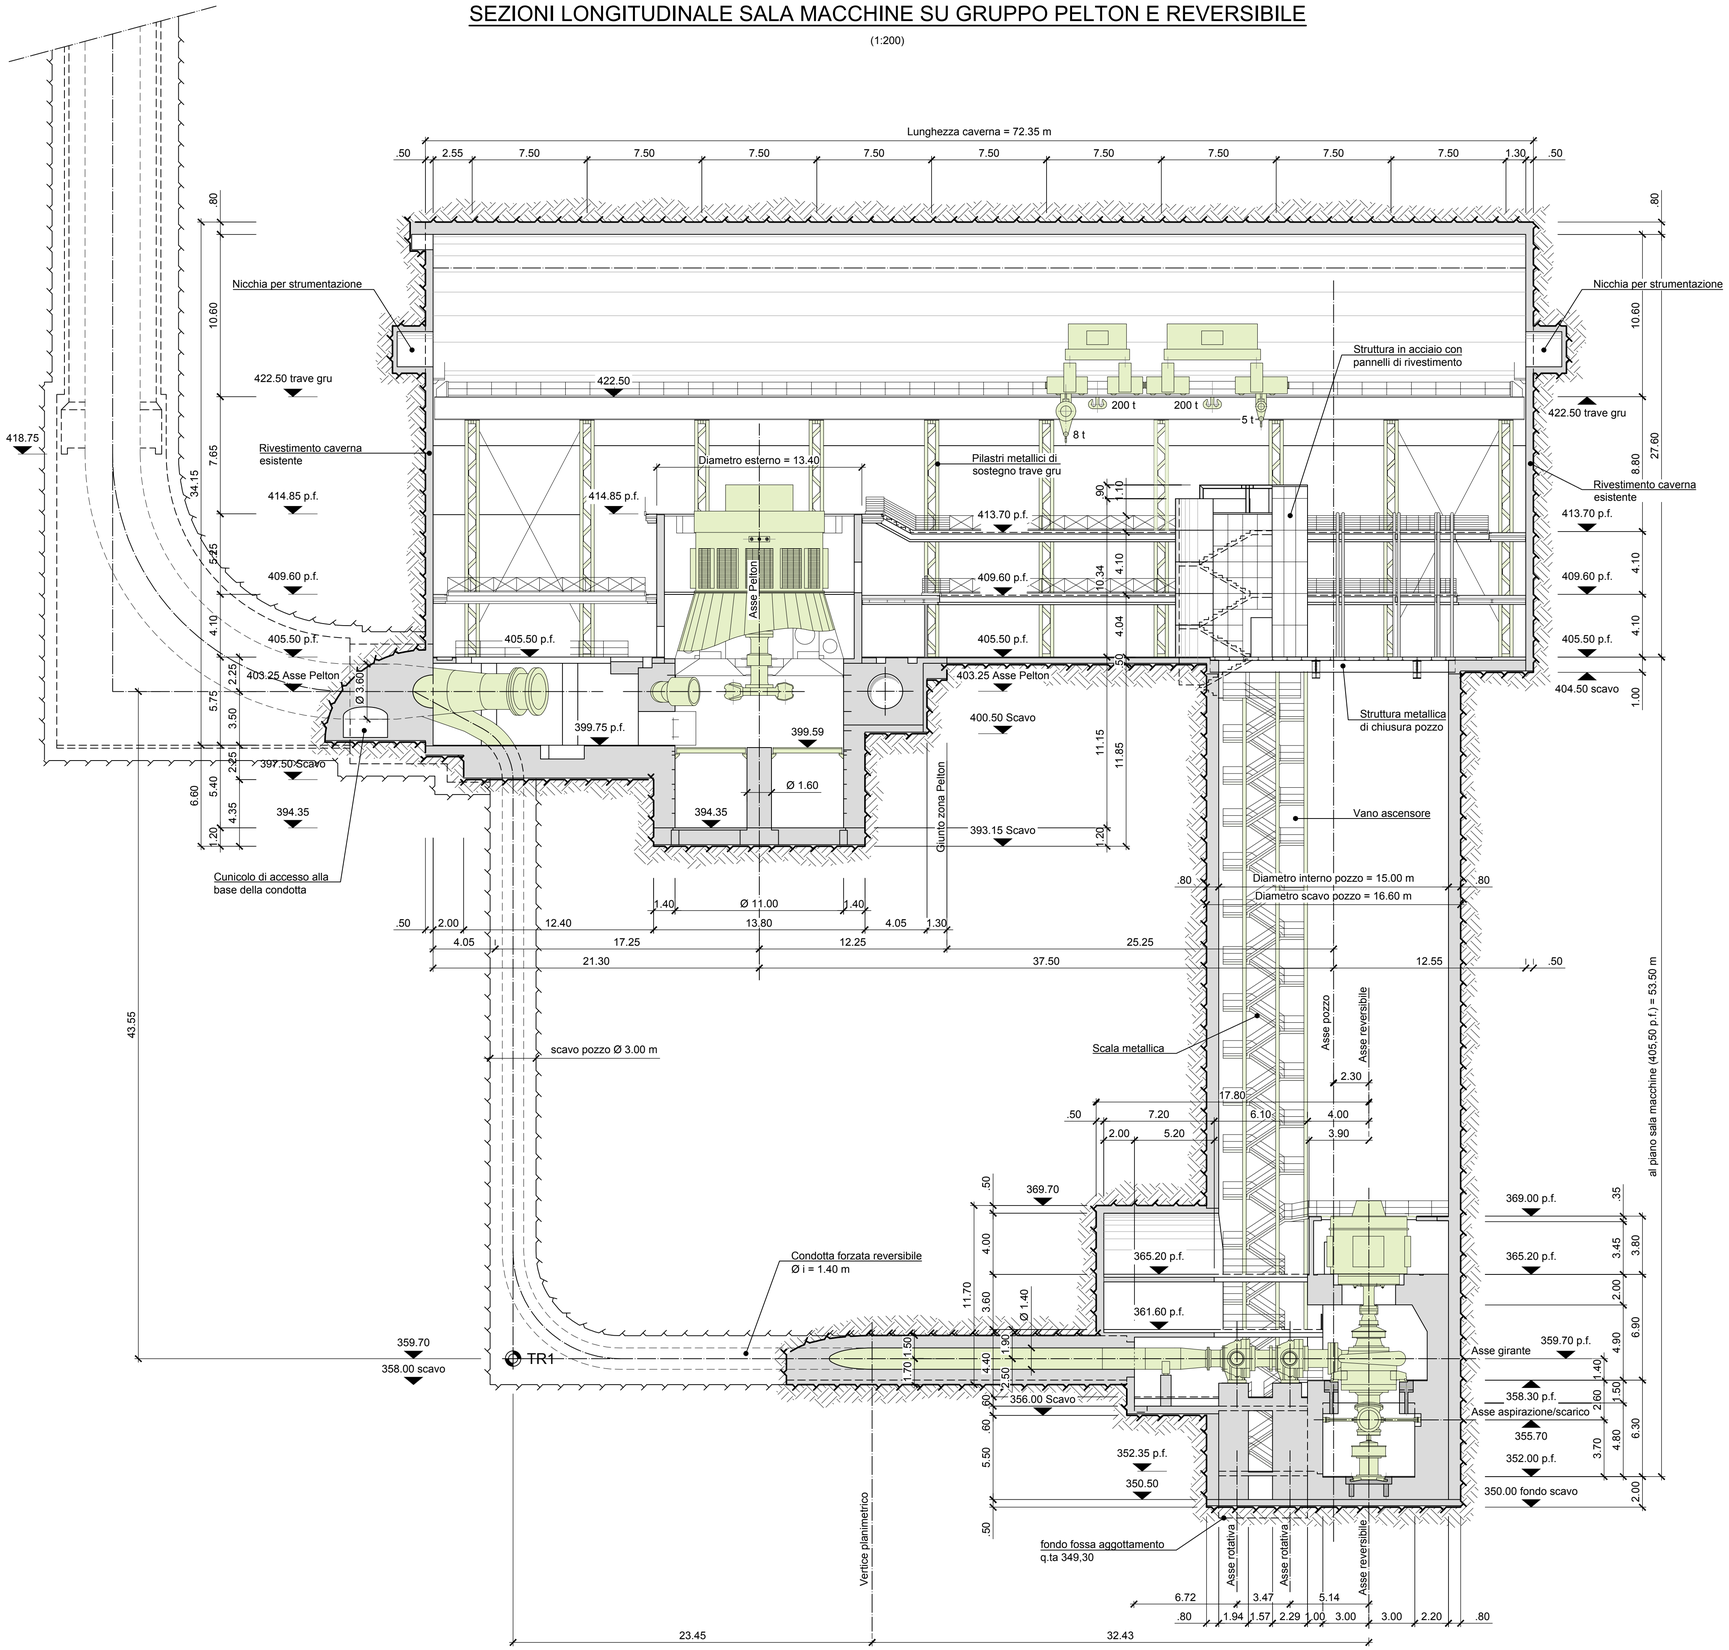

Legenda:

- Calcestruzzo armato
- Linea di roccia
- Impianti idraulici e carroponte

Riferimenti:

- GRE.EEC.D.29.IT.H.51386.00.120 - Stato di Fatto: Piante Centrale S.Giacomo II - el.405.50
- GRE.EEC.D.29.IT.H.51386.00.121 - Stato di Fatto: Piante Centrale S.Giacomo II - el.399.75
- GRE.EEC.D.29.IT.H.51386.00.123 - Stato di Fatto: Sezioni Centrale S.Giacomo II - 2/2
- GRE.EEC.D.29.IT.H.51386.00.124 - Stato di Fatto: Condotta Forzata e Collettore distribuzione monte
- GRE.EEC.D.29.IT.H.51386.00.125 - Stato di Fatto: Pozzo Piezometrico di monte
- GRE.EEC.D.29.IT.H.51386.00.126 - Stato di Fatto: Vie Cavi di Potenza e Trasformatori
- GRE.EEC.D.29.IT.H.51386.00.127 - Stato di Fatto: Galleria di accesso

1:200 (A1)

0 200 1000 2000 cm

REV.	DATE	DESCRIPTION	PREPARED	CHECKED	APPROVED
00	31/05/2022	Emissione per Revisione Cliente	R.Vieira	C.Piccinin / F.Maugliani	M.Braghini

CONTRACTOR'S LOGO: Lombardi

PROJECT:
CENTRALE DI SAN GIACOMO III
INSTALLAZIONE DI NUOVO GRUPPO DI POMPAGGIO

FILE NAME (EGP CODE): GRE.EEC.D.99.IT.H.17170.00.024.00
LOMBARDI CODE: 2021.0047.009-GC-CLE-DW-023

CLASSIFICATION: Public
FORMAT: A1
SCALE: 1:200
PLOT SCALE: 1:1
SHEET: 1 di / of 1

UTILIZATION SCOPE: Progetto Definitivo per Autorizzazione

TITLE: **STATO DI FATTO SEZIONI CENTRALE SAN GIACOMO II - 1/2**

enel Green Power
HGT Design & Execution
EGP VALIDATION
VALIDATED BY: Project Engineer: P. Viganoni
VERIFIED BY: Support Team:
COLLABORATORS:

EGP CODE

GROUP	FUNCTION	TYPE	ISSUER	COUNTRY	TEC.	PLANT	SYSTEM	PROGRESSIVE	REVISION
GRE	EEC	D	9 9 I T	H	1	7 1 7 0	0 0	0 2 4	0 0

This document is property of Enel Green Power SpA. It is strictly forbidden to reproduce this document, in whole or in part, and to provide to others any related information without the previous written consent by Enel Green Power SpA.